


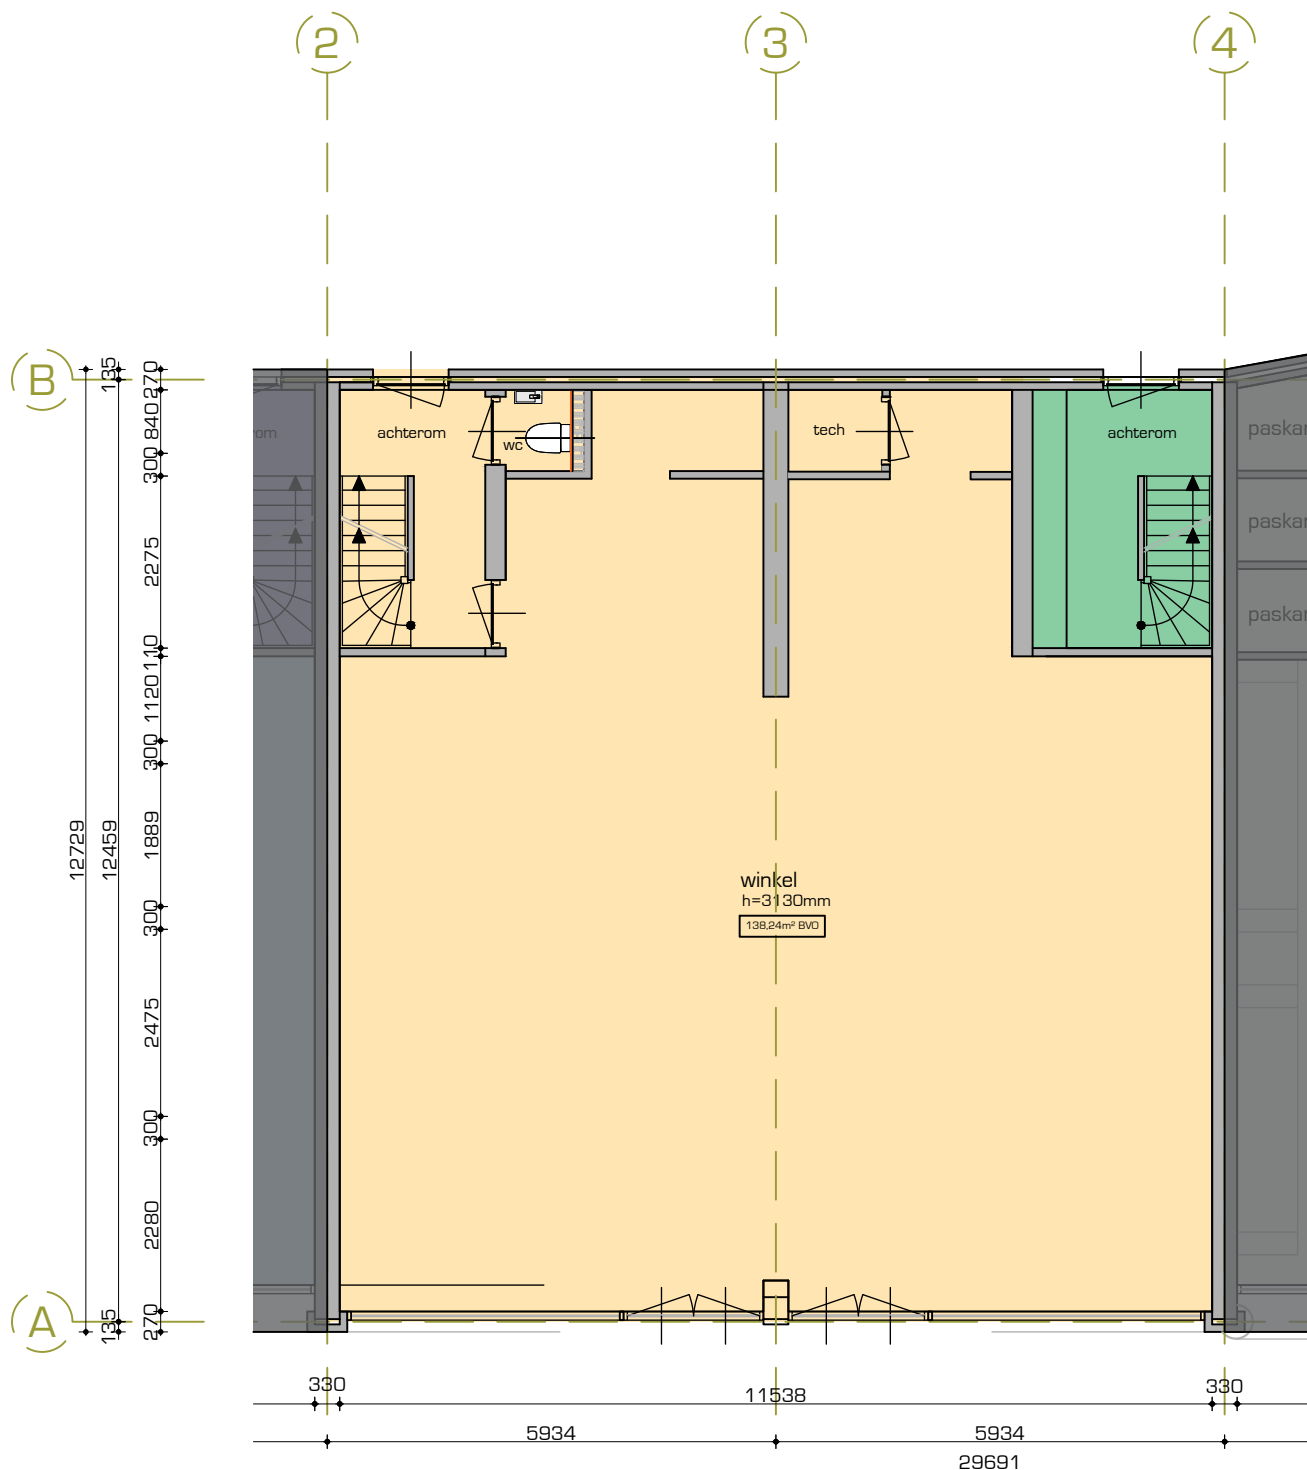

Begane Grond

Bestaand

Projectnaam **Hooghuisstraat 12-14 te Eindhoven**

Project nr. **261376**

Tekeningnr. **1376 - VH-02**

Versie **C - 25 april 2026**

BTTB HELMIG
BOUWTECHNISCH TEKENBUREAU

Amerikalaan 69 - 5691KC - Son
www.bttbhelmig.nl

+31(0)40-8482295

+31(0)6 13101790
info@bttbhelmig.nl

ZONDER SCHRIFTELIJKE TOESTEMMING MAG DIT DOCUMENT NIET WORDEN GEREPRODUCEERD OF AAN DERDEN TER INZAGE WORDEN GEGEVEN NOCH DOOR DERDEN WORDEN GEBRUIKT