


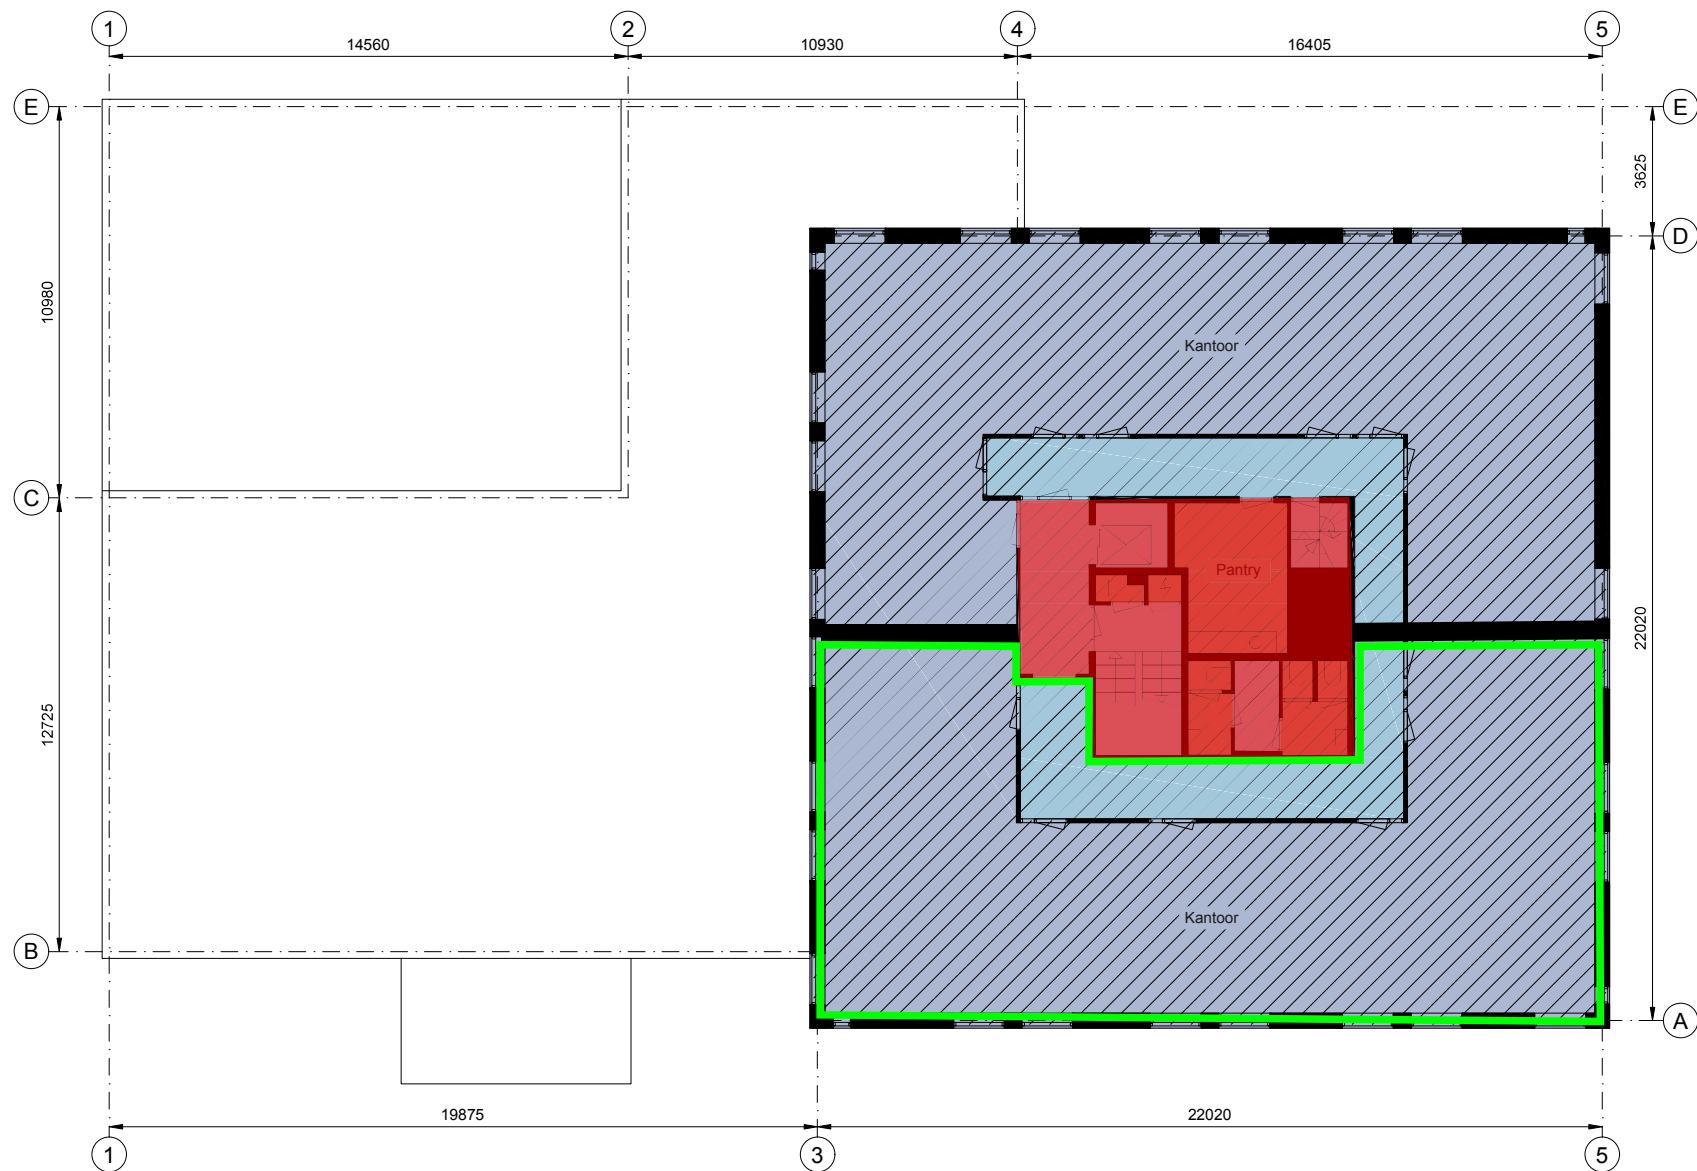

groen: beschikbare unit

rood: algemene
ruimtes tweede
verdieping

Pettelaarpark 10, 's-Hertogenbosch
2e Verdieping

Schaal 1:150
0 1,5 3 4,5 6 7,5 meter
© www.zibber.nl