


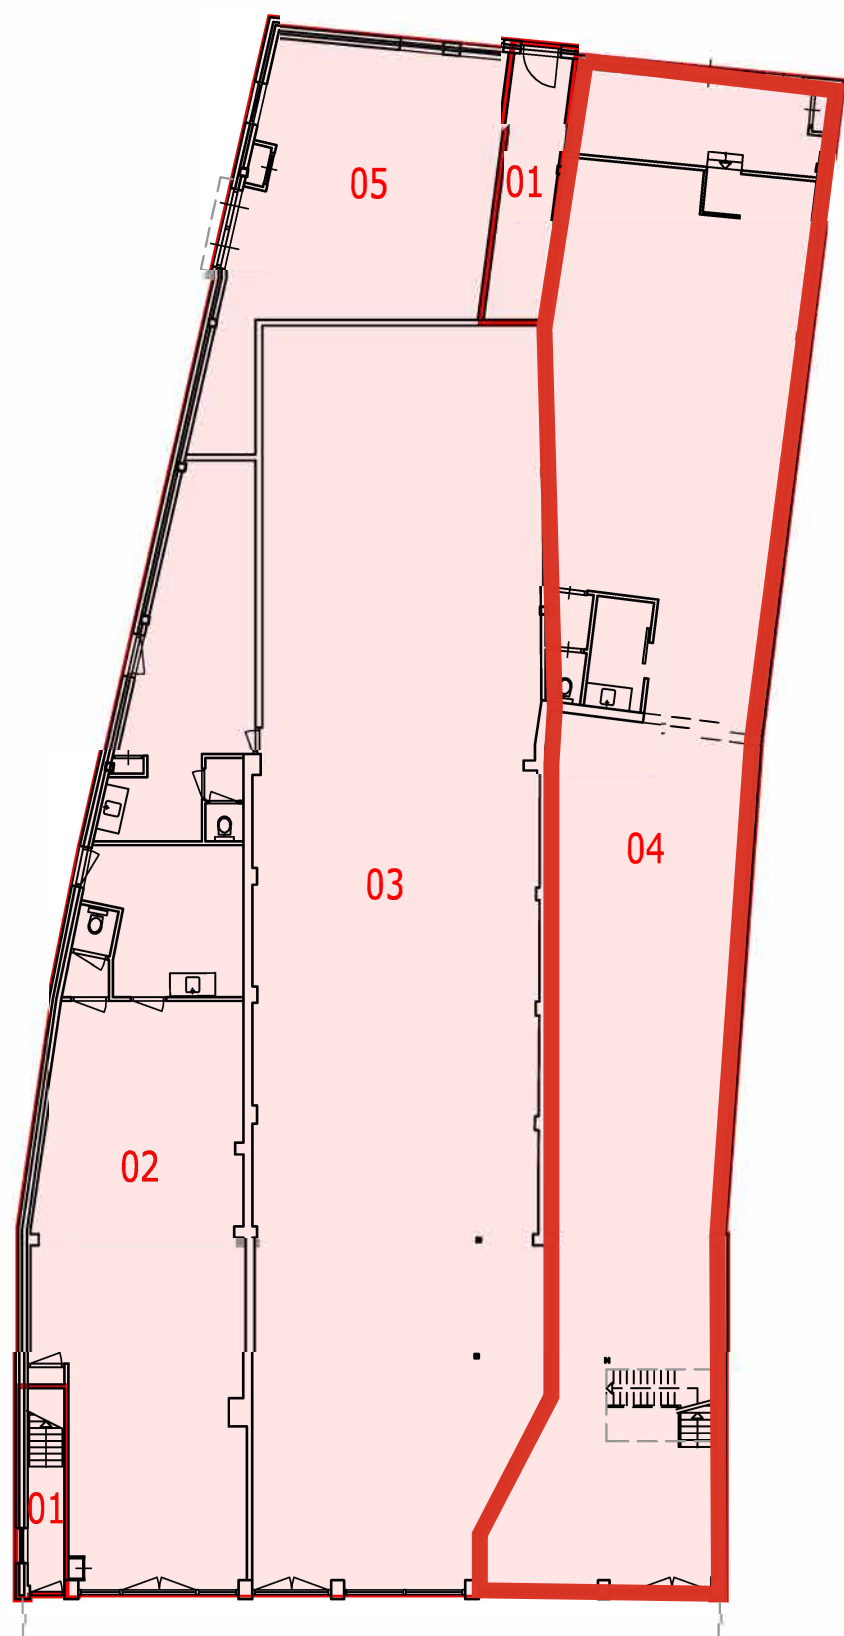

nr.	Adres
01	Kromstraat 7A
02	Kromstraat 9A
03	Kromstraat 9B
04	Kromstraat 9C
05	Kromstraat 7A (opslag)