


Deze tekening is enkel ter indicatie.
Hieraan kunnen derhalve geen rechten
worden ontleend.

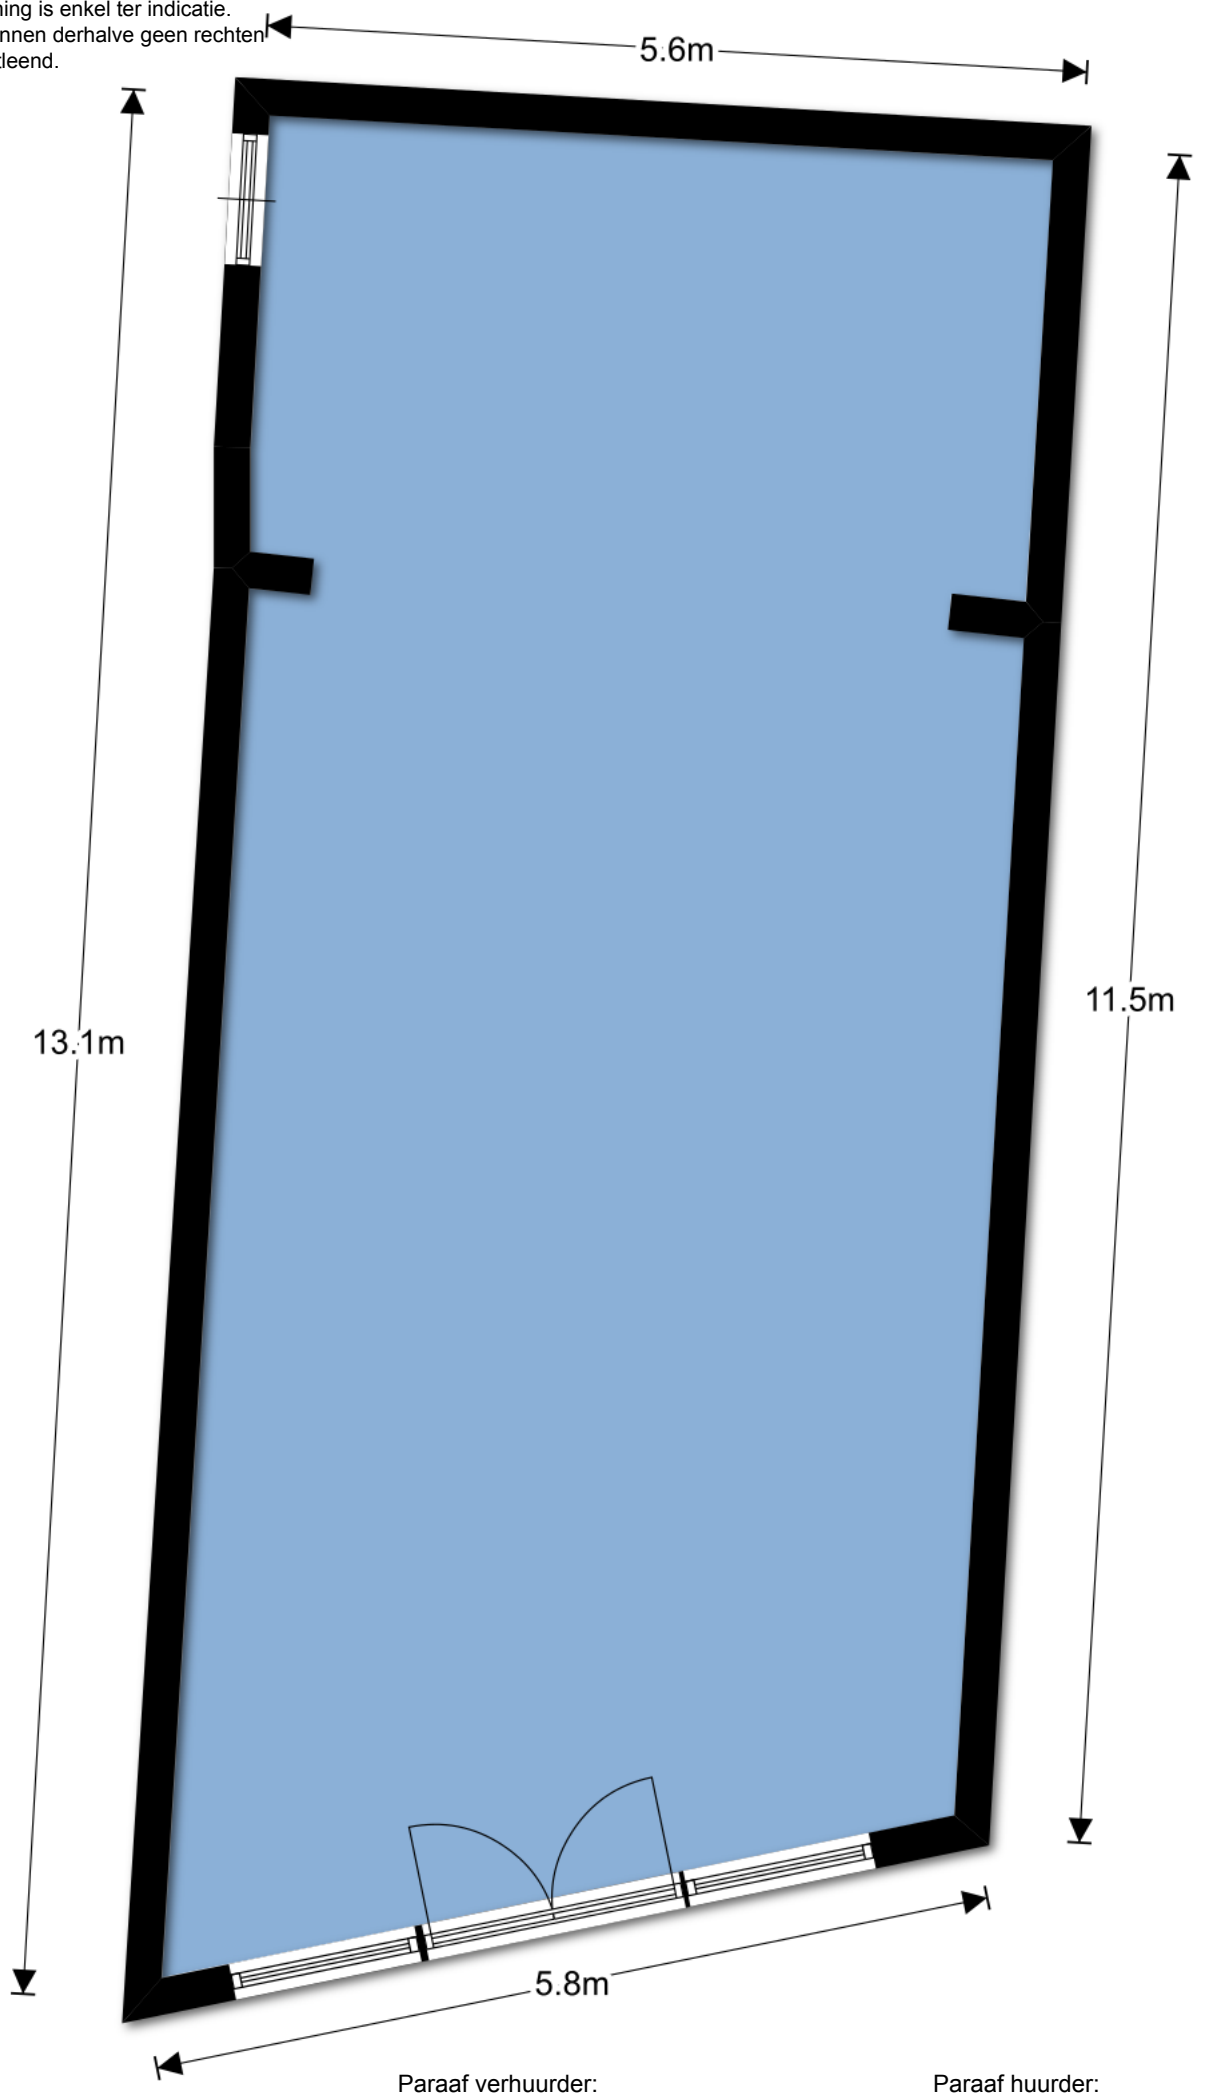

Paraaf verhuurder:

Paraaf huurder:

Aan deze plattegronden kunnen geen rechten worden ontleend © RSP Makelaars