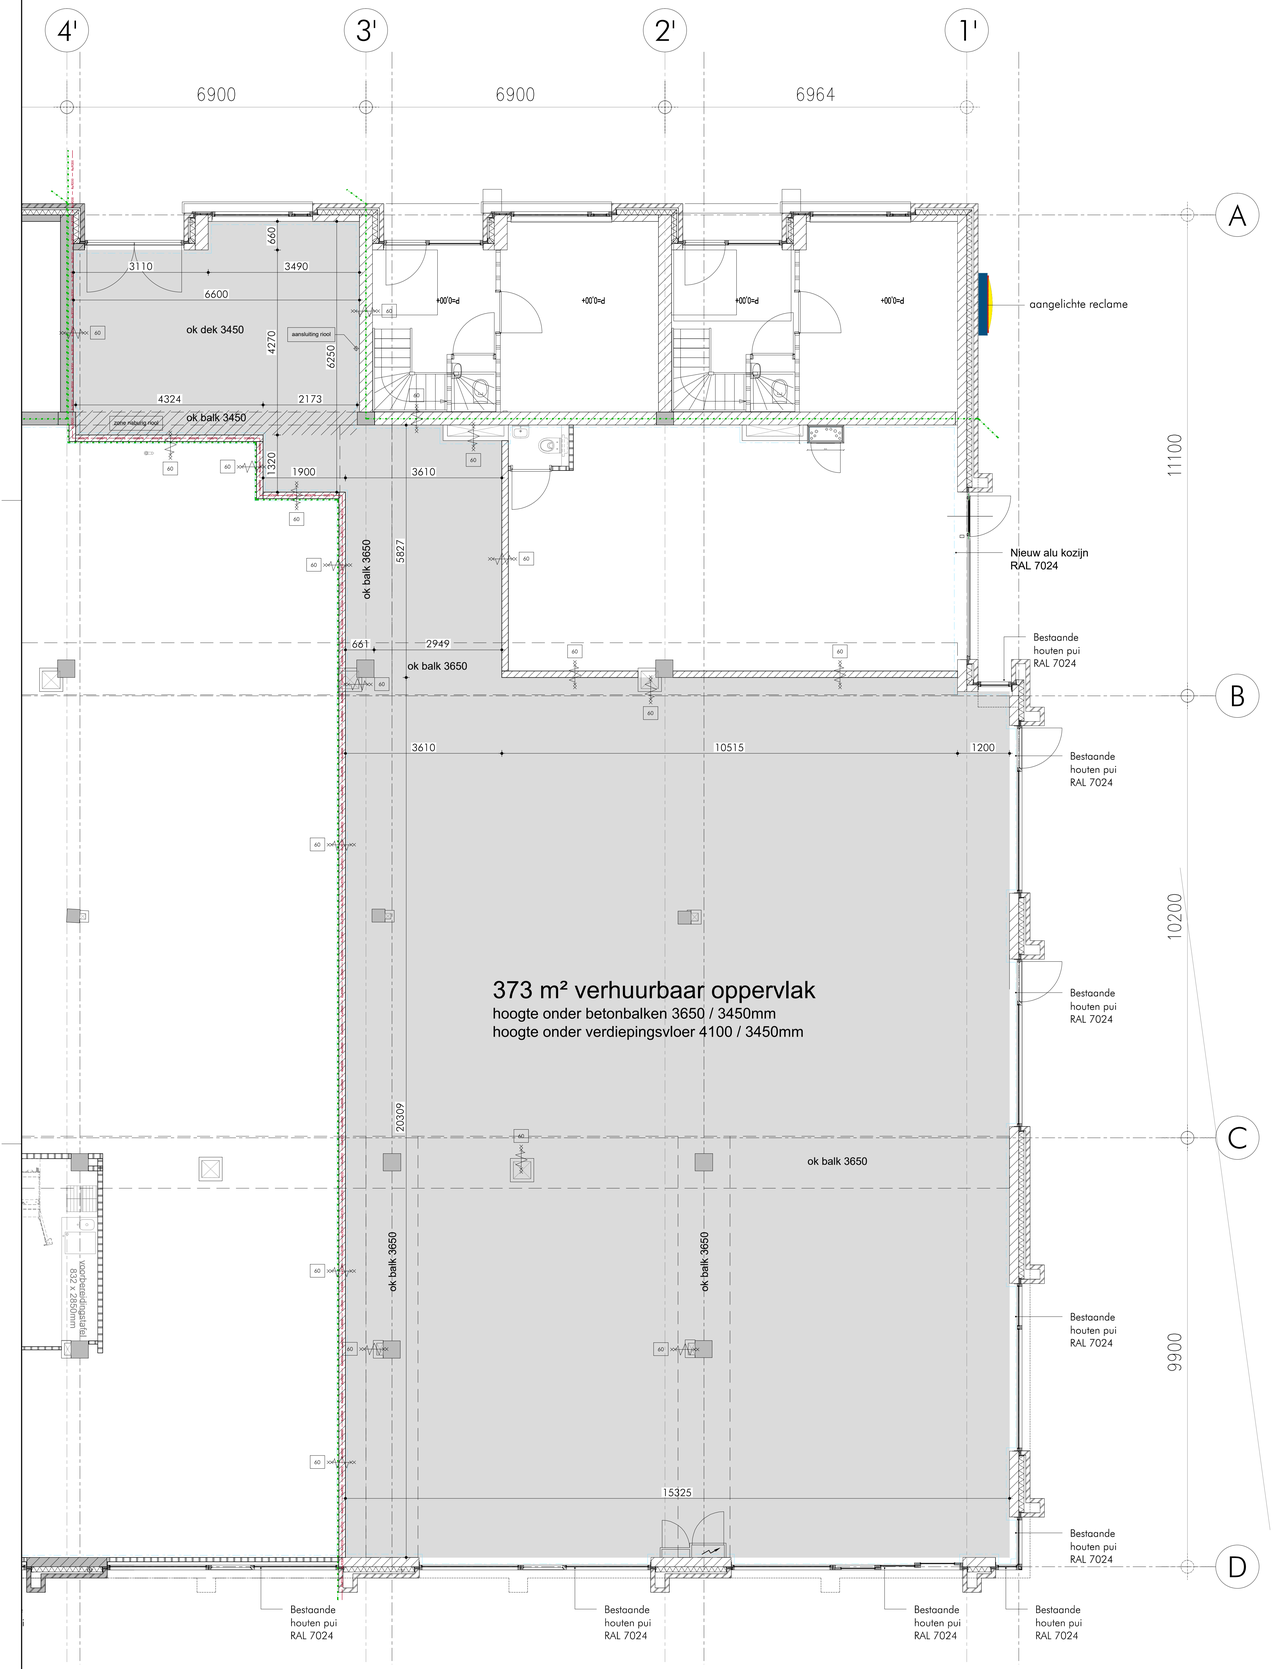

PLATTEGROND

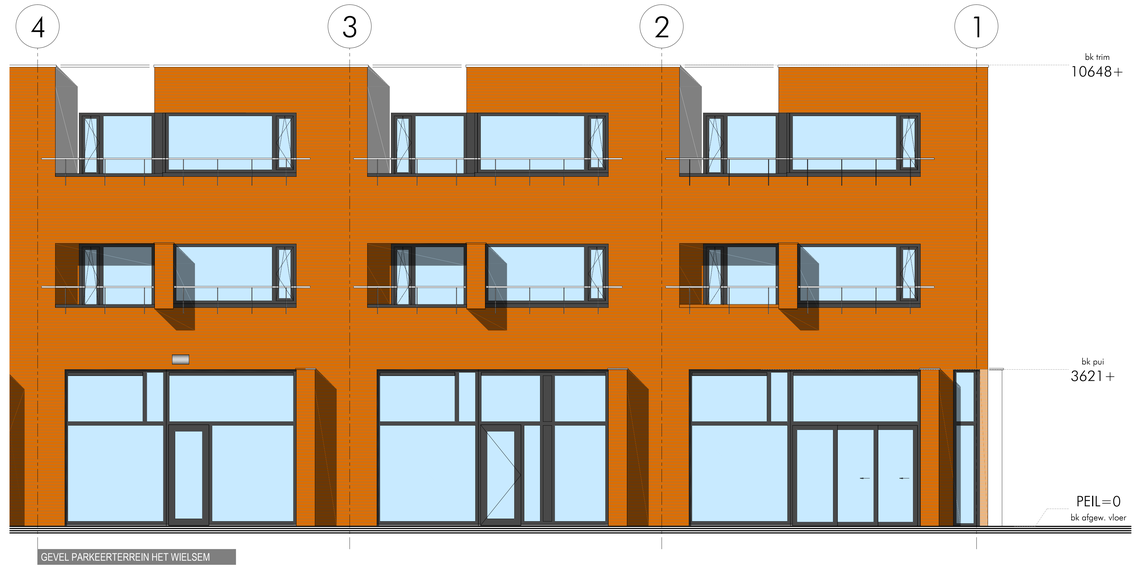

GEVEL PARKEERTERREIN HET WIELSEM

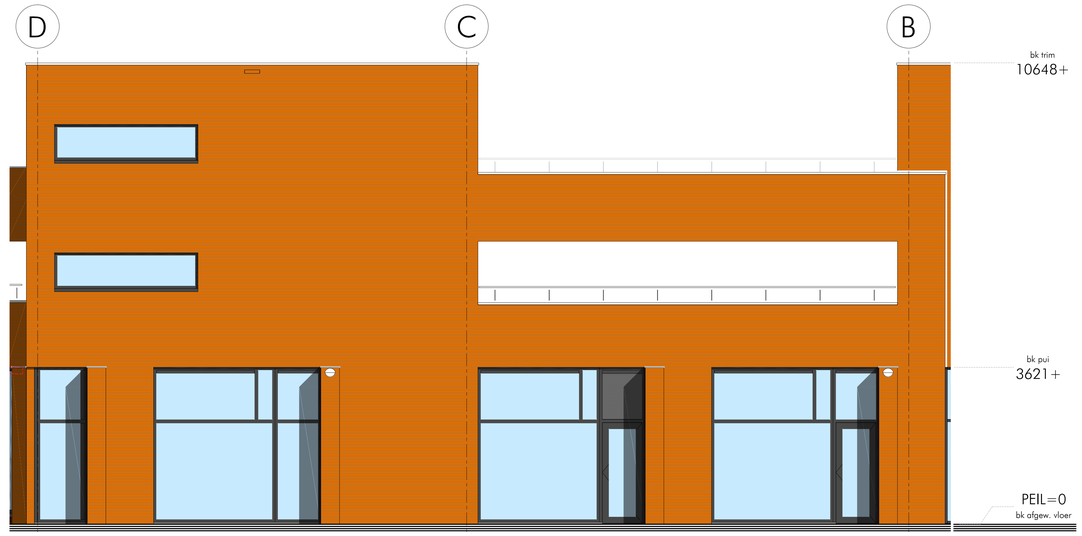

GEVEL HET WIELSEM

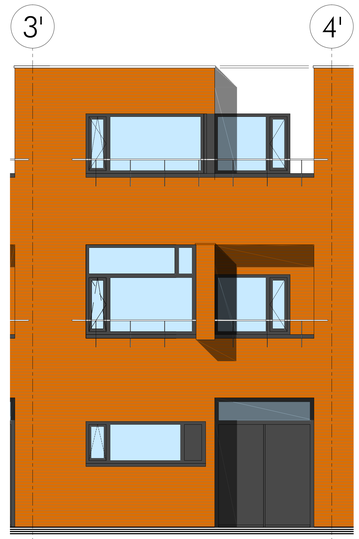

GEVEL HET KLOKKEDIEP

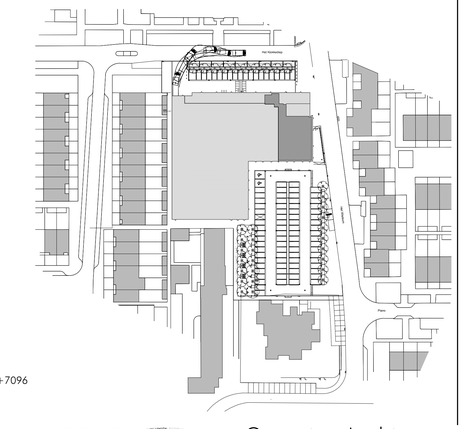

SITUATIE NIEUW
gemeente: Den Bosch
sectie: O
perceelnr: 7106 t/m 7111+7096
schaal 1:500
parkeerplaatsen: 77 st.

Qwartier Architecten
Beekstraat 54 – ruimte 324
6001 GJ Weert
Postadres
Franciscuslaan 8a
6001KW Weert
T: +31 6 24981256
info@qwartierarchitecten.nl
www.qwartierarchitecten.nl

UITBREIDING HET WIELSEM
TE DEN BOSCH
i.o.v. Lidl Nederland Gmbh

project

VERHUURTEKENING

stel

DATUM	STATUS	TEKENAAR
18-11-2025	VOORLOPIG	P. Arnoldus

1914

werknr

H100

tekenr	
architect	R. Meuwissen
coördi	R. Meuwissen
afmeting	A0
schaal	1:50

© VHDmedia(public)\WERKENV2019\1914 - Lidl Den Bosch Het Wielsem\1914 - DBH\1914 W100.dwg