



oppervlakten conform NEN-2580

- Bruto vloeroppervlakte
- Verhuurbare oppervlakte A
- Verticaal verkeer
- Installatie oppervlakte

BEGANE GROND



Corporate Real Estate Services
 Oorsprongpark 12, 3581 ET Utrecht
 Telefoon: (+31) 30 232 0000
 Telefax: (+31) 30 236 9102

| | |
|---------------|---------------------------------|
| opdrachtgever | : Hertogmaten CV |
| project | : Burg. Burgeslaan 42, Rosmalen |


omschrijving : Tekeningen behorende bij meetrapport d.d. 15-10-2007

| | | |
|---|-------------|--------------|
| o | project nr. | : P3142 |
| r | schaal | : 1 : 300 |
| g | datum | : 15-10-2007 |
| h | bladnr. | : 1 van 4 |
| t | | |

BG

**oppervlakten
conform NEN-2580**

- Bruto vloeroppervlakte
- Verhuurbare oppervlakte A
- Verticaal verkeer
- Installatie oppervlakte

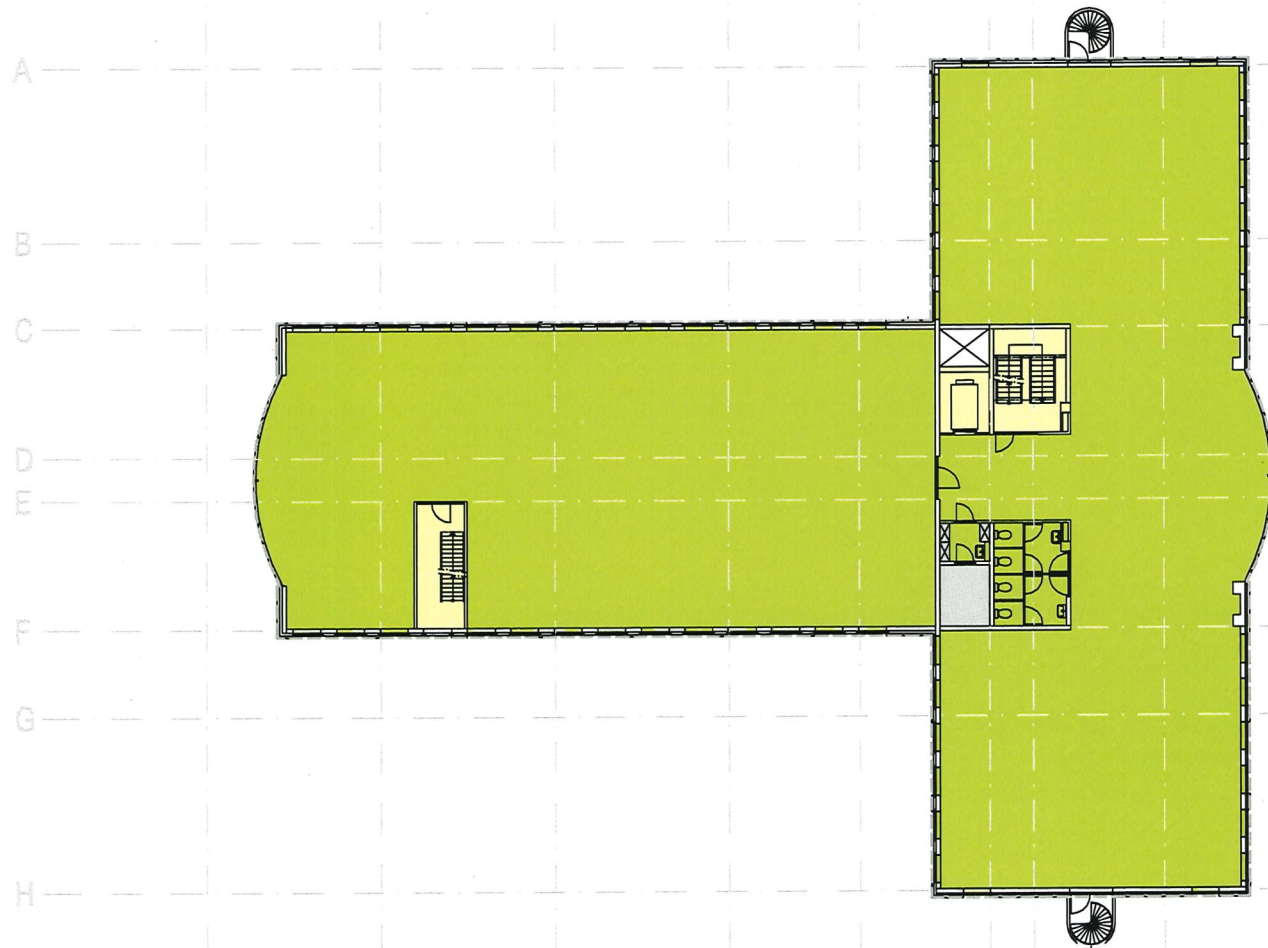

1E VERDIEPING



Corporate Real Estate Services


Oorsprongpark 12, 3581 ET Utrecht
Telefoon: (+31) 30 232 0000
Telefax: (+31) 30 236 9102

| | |
|---------------|----------------------------------|
| opdrachtgever | : Hertogmalen CV |
| project | : Burg, Burgerslaan 42, Rosmalen |

omschrijving : Tekeningen behorende bij meetrapport d.d. 15-10-2007

| | | |
|---|-------------|--------------|
| o | project nr. | : P3142 |
| f | schaal | : 1 : 300 |
| d | datum | : 15-10-2007 |
| n | bladnr. | : 2 van 4 |
| t | | |

1e

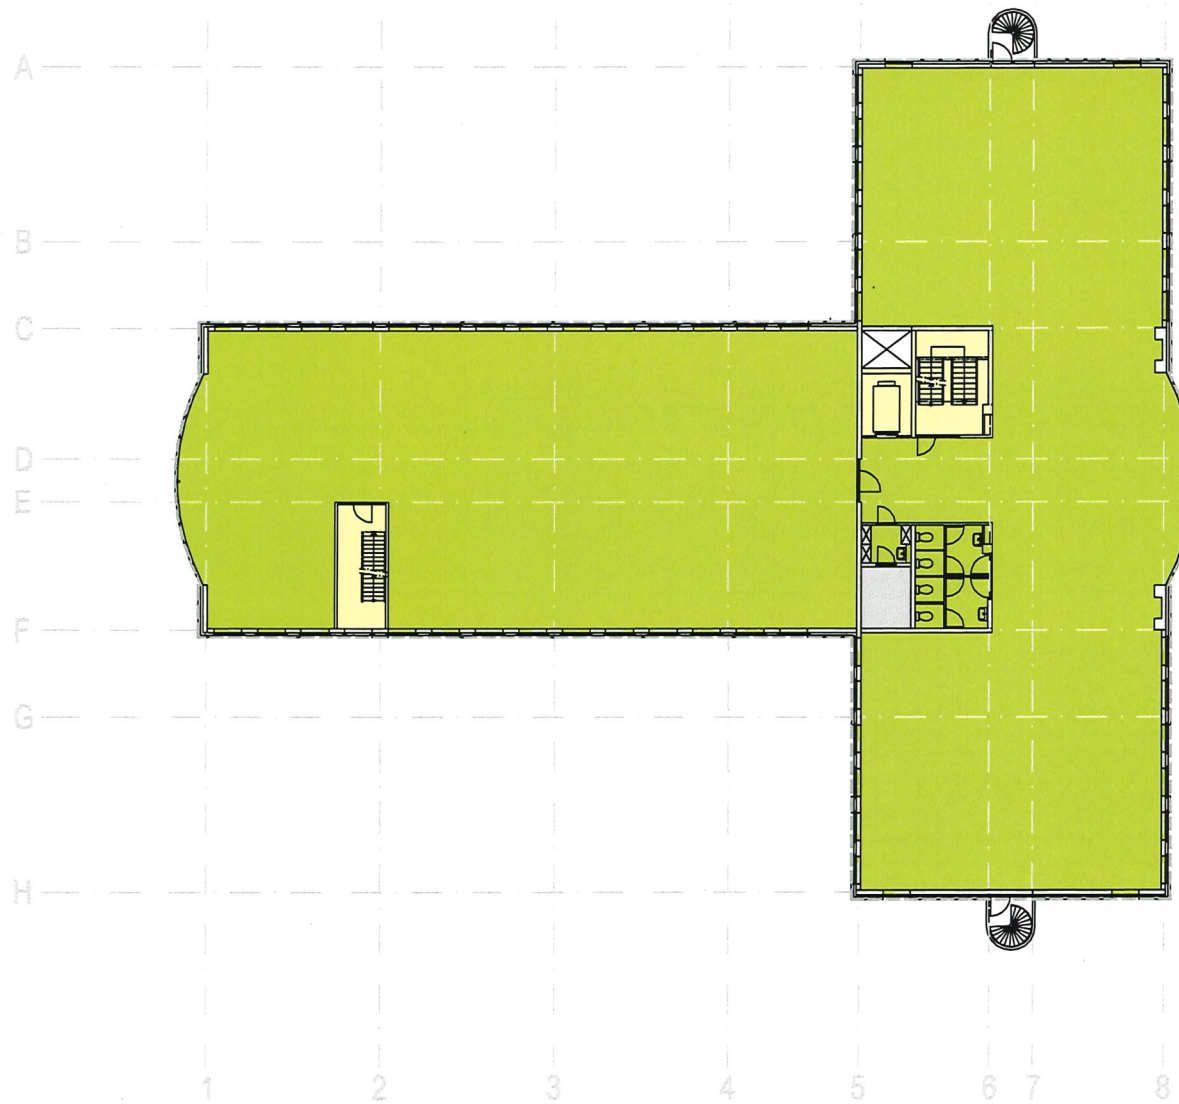

2E VERDIEPING

oppervlakten conform NEN-2580

- Bruto vloeroppervlakte
- Verhuurbare oppervlakte A
- Verticaal verkeer
- Installatie oppervlakte



Corporate Real Estate Services

Oorsprongpark 12, 3581 ET Utrecht
 Telefoon: (+31) 30 232 0000
 Telefax: (+31) 30 236 9102


| | |
|---------------|--|
| opdrachtgever | : Hertogmalen CV |
| project | : Burg. Burgenslaan 42, Rosmalen |
| omschrijving | : Tekeningen behorende bij meetrapport d.d. 15-10-2007 |

| | | |
|---|-------------|--------------|
| e | project nr. | : P3142 |
| f | schaal | : 1 : 300 |
| g | datum | : 15-10-2007 |
| h | bladnr. | : 3 van 4 |
| i | | |

2e

**oppervlakten
conform NEN-2580**

- Bruto vloeroppervlakte
- Verhuurbare oppervlakte A
- Verticaal verkeer
- Installatie oppervlakte

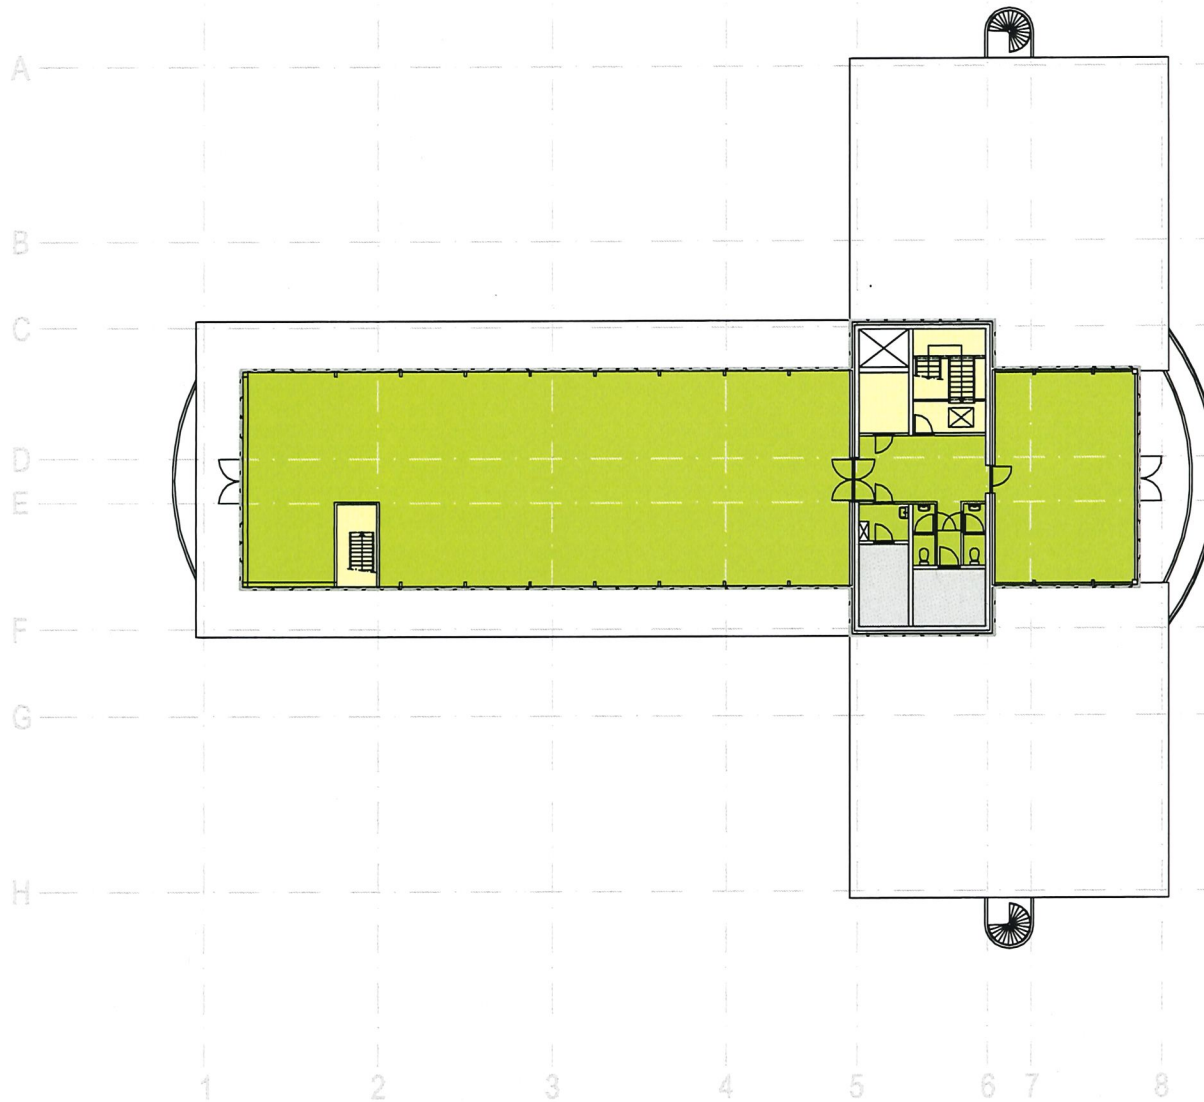

3E VERDIEPING



Corporate Real Estate Services

Oorsprongpark 12, 3581 ET Utrecht
Telefoon: (+31) 30 232 0000
Telefax: (+31) 30 236 9102

| | |
|---------------|----------------------------------|
| opdrachtgever | : Hertogmalen CV |
| project | : Burg. Burgerslaan 42, Rosmalen |

omschrijving : Tekeningen behorende bij meetrapport d.d. 15-10-2007

| | | |
|---|-------------|--------------|
| a | project nr. | : P3142 |
| f | schaal | : 1 : 300 |
| g | datum | : 15-10-2007 |
| h | bladnr. | : 4 van 4 |
| i | | |

3e