

Constructie:
Alle constructieve onderdelen volgens berekeningen
en tekeningen B&B Bouwadvies



TECHNISCH ONTWERP

ALLE MAATVOERING IN HET
WERK TE CONTROLEREN

Project:
Transformatie kantoorpand
naar Appartementen
Oude Molenstraat 23 Oss

Onderdeel:
Details


385.TO.03 1:100
07.03.2019

A:	D:	G:
B:	E:	H:
C:	F:	I:



creatieve broedplaats voor
architectuur en techniek ■

Bezoekadres: Essenstraat 1 5616 LG Eindhoven
Postadres: Heezerweg 412 5643 KS Eindhoven
040-7877721 www.studio412.nl info@studio412.nl

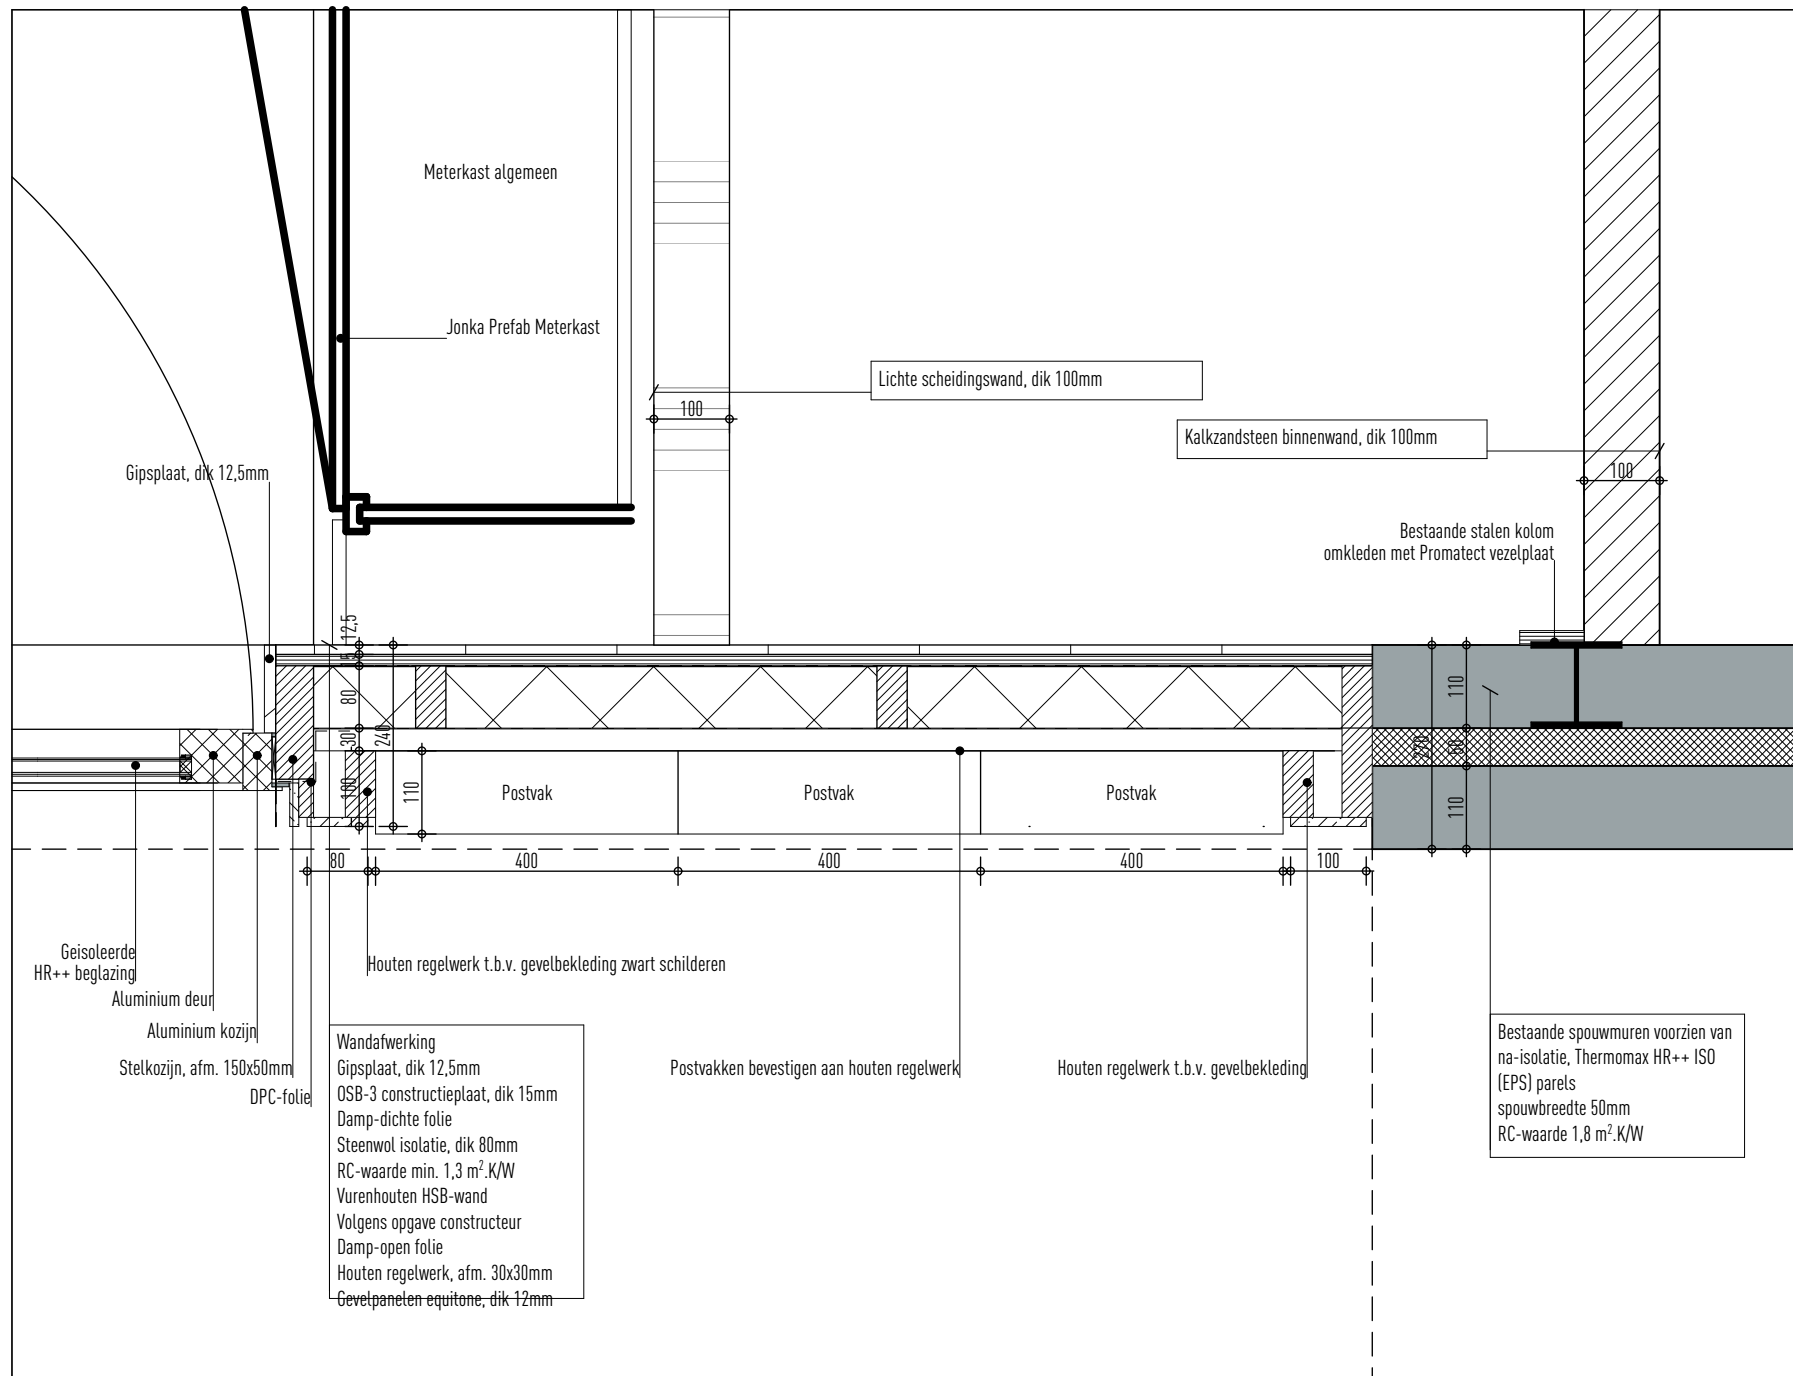

Constructie:
Alle constructieve onderdelen volgens berekeningen
en tekeningen B&B Bouwadvies

SW²VG

TECHNISCH ONTWERP

ALLE MAATVOERING IN HET
WERK TE CONTROLEREN

Project:
Transformatie kantoorpand
naar Appartementen
Oude Molenstraat 23 Oss

Onderdeel:
Details
Detail H01

385.TO.03.H01 1:100, 1:10
07.03.2019

A: D: G:
B: E: H:
C: F: I:

studio
412

creatieve broedplaats voor
architectuur en techniek ■

Bezoekadres: Essenstraat 1 5616 LG Eindhoven
Postadres: Heezenweg 412 5643 KS Eindhoven
040-7877721 www.studio412.nl info@studio412.nl

Bestaande binnenwand

Bestaand kozijn
Bestaand dubbel glas

Bestaande stalen kolom
omkleden met Promatect
tot aan glaslijn

Constructie:
Alle constructieve onderdelen volgens berekeningen
en tekeningen B&B Bouwadvies

SW²VG

TECHNISCH ONTWERP

ALLE MAATVOERING IN HET
WERK TE CONTROLEREN

Project:
Transformatie kantoorpand
naar Appartementen
Oude Molenstraat 23 Oss

Onderdeel:
Details
Detail H03

385.TO.03.H03 1:100, 1:10
07.03.2019

A:	D:	G:
B:	E:	H:
C:	F:	I:

studio
412

creatieve broedplaats voor
architectuur en techniek ■

Bezoekadres: Essenstraat 1 5616 LG Eindhoven
Postadres: Heezerweg 412 5643 KS Eindhoven
040-7877721 www.studio412.nl info@studio412.nl

Prefab Betonlatie vlgs Constr.

Houten regel t.b.v. stelkozijn
Stelruimte

Kit op rugvulling

Multiplex stelkozijn, dik 25mm

Geïsoleerde HR++ beglazing

Bestaande spouwmuren voorzien van
na-isolatie, Thermomax HR++ ISO
(EPS) parels
spouwbreedte 50mm
RC-waarde 1,8 m².K/W

L-lijn vlgs Constr.

Afdichting

Aluminium kozijn

↓ +2.300

b.k. kozijn (afstemmen op bestaand en lagenmaat)

Geïsoleerde HR++ beglazing

Stelruimte

Kit op rugvulling

Multiplex stelkozijn, dik 25mm

Vensterbank

Houten regel t.b.v. stelkozijn

Aluminium kozijn
Aluminium waterslag
v.v. anti-dreunfolie

↓ +800

o.k. kozijn (afstemmen op bestaand en lagenmaat)

Bestaande spouwmuren voorzien van
na-isolatie, Thermomax HR++ ISO
(EPS) parels
spouwbreedte 50mm
RC-waarde 1,8 m².K/W

Constructie:
Alle constructieve onderdelen volgens berekeningen
en tekeningen B&B Bouwadvies

SW²VG

TECHNISCH ONTWERP

ALLE MAATVOERING IN HET
WERK TE CONTROLEREN

Project:
Transformatie kantoorpand
naar Appartementen
Oude Molenstraat 23 Oss

Onderdeel:
Details
Detail V01

385.TO.03.V01

1:100, 1:10
07.03.2019

A:	D:	G:
B:	E:	H:
C:	F:	I:

studio
412

creatieve broedplaats voor
architectuur en techniek ■

Bezoekadres: Essenstraat 1 5616 LG Eindhoven
Postadres: Heezenweg 412 5643 KS Eindhoven
040-7877721 www.studio412.nl info@studio412.nl