
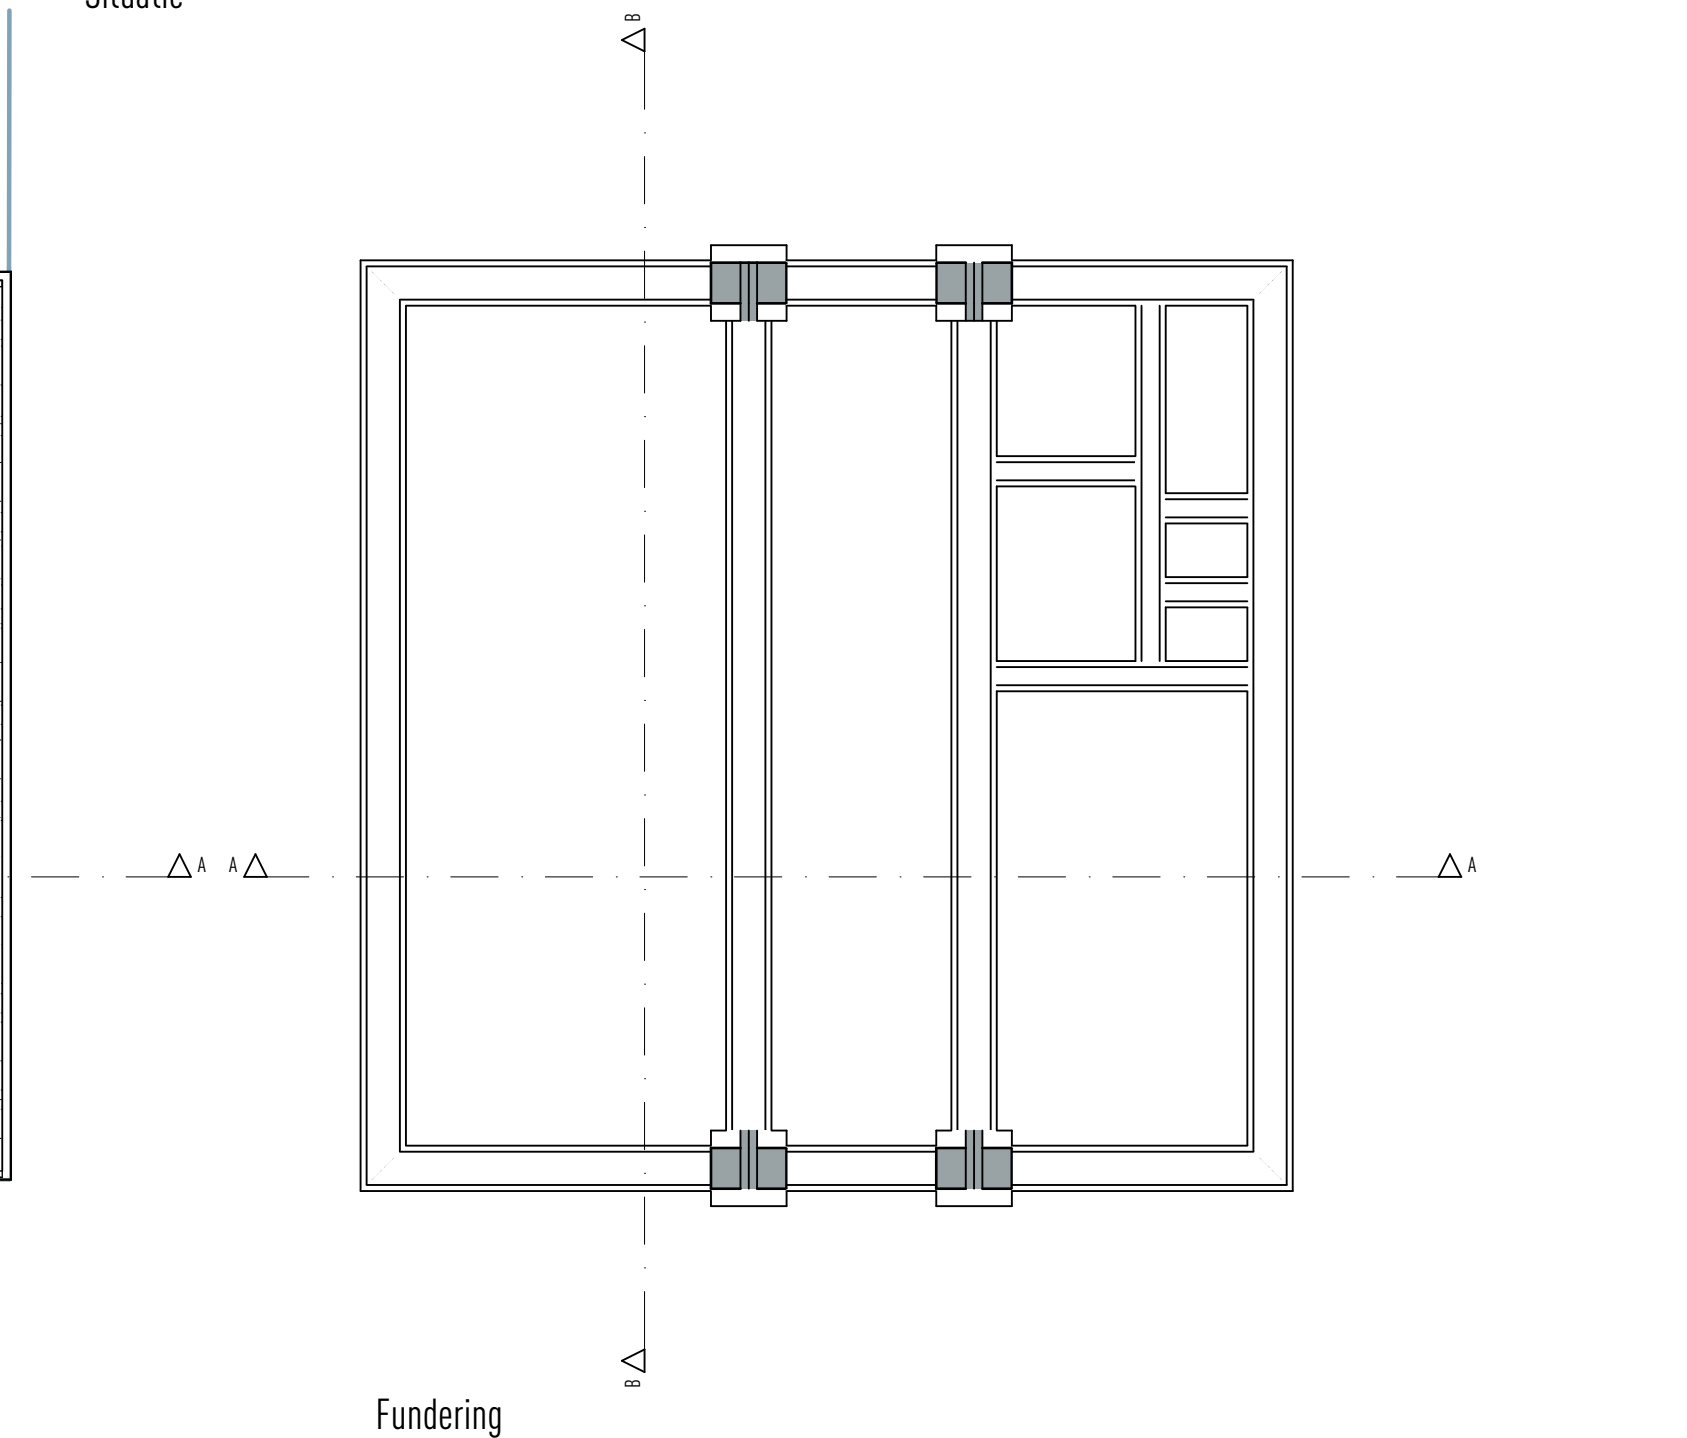
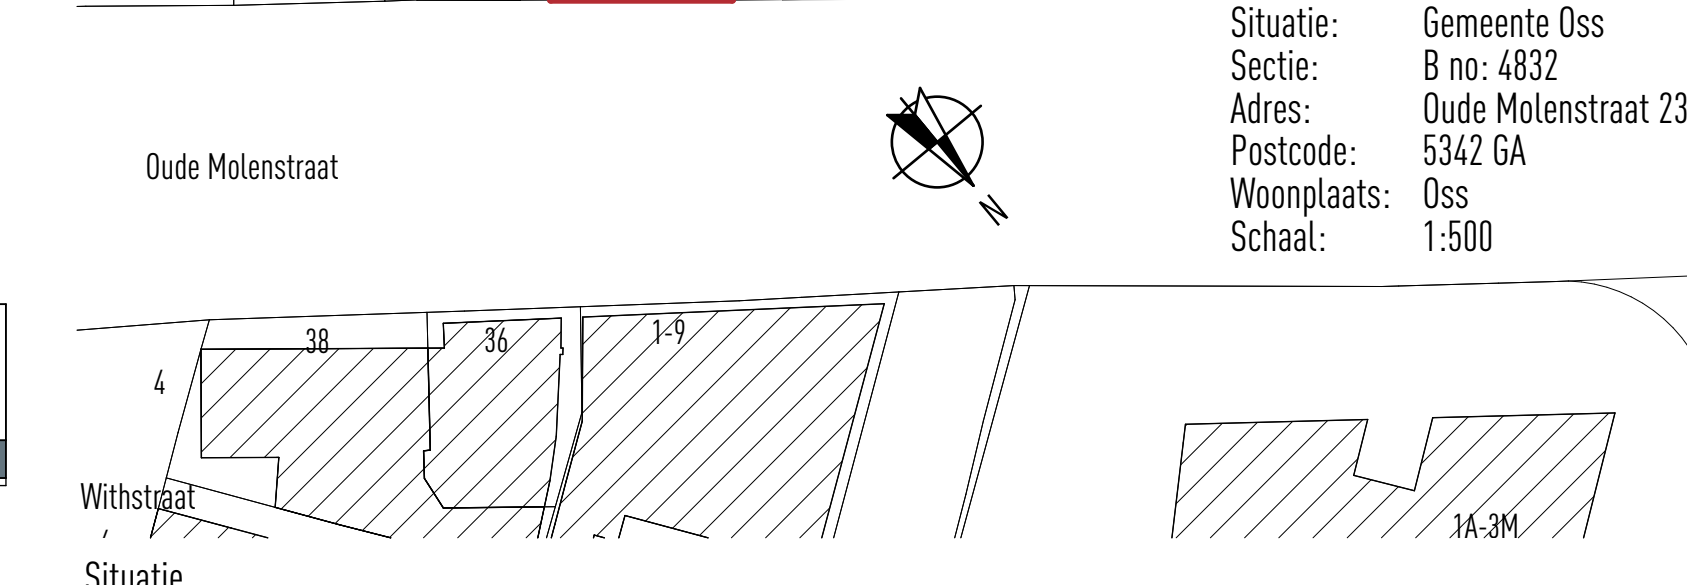
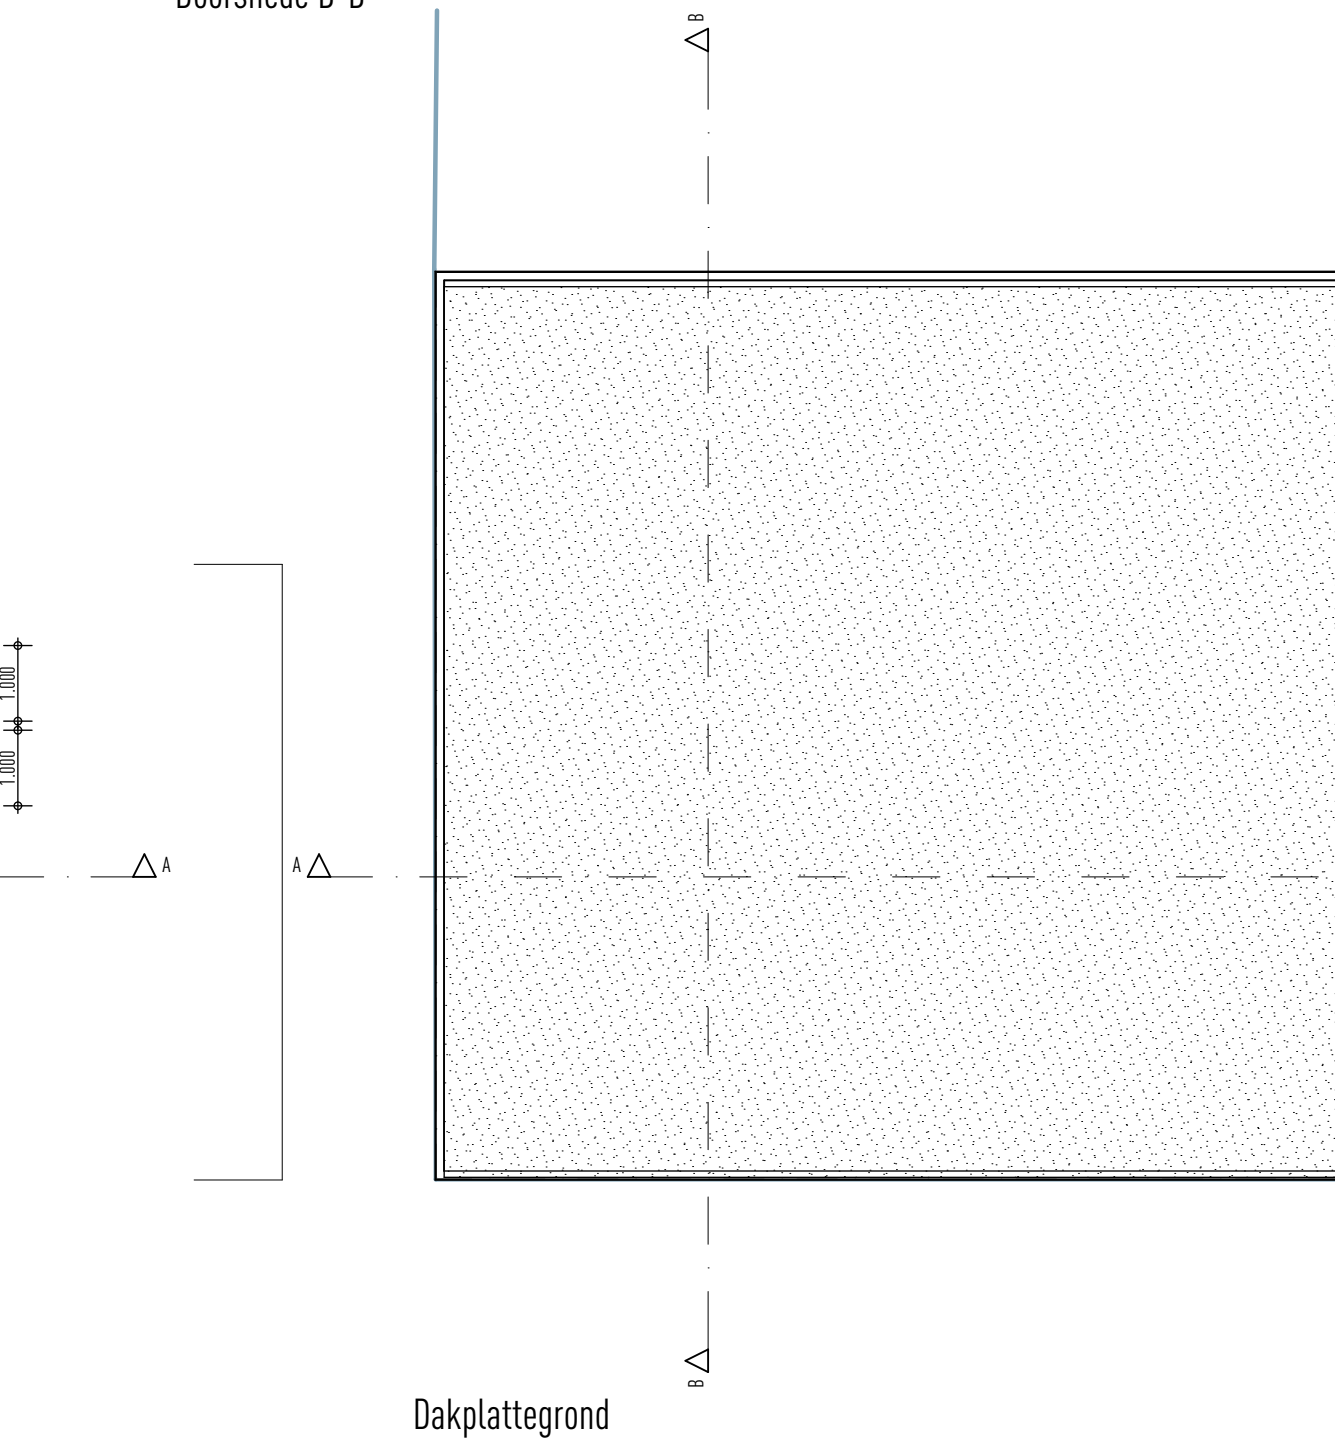
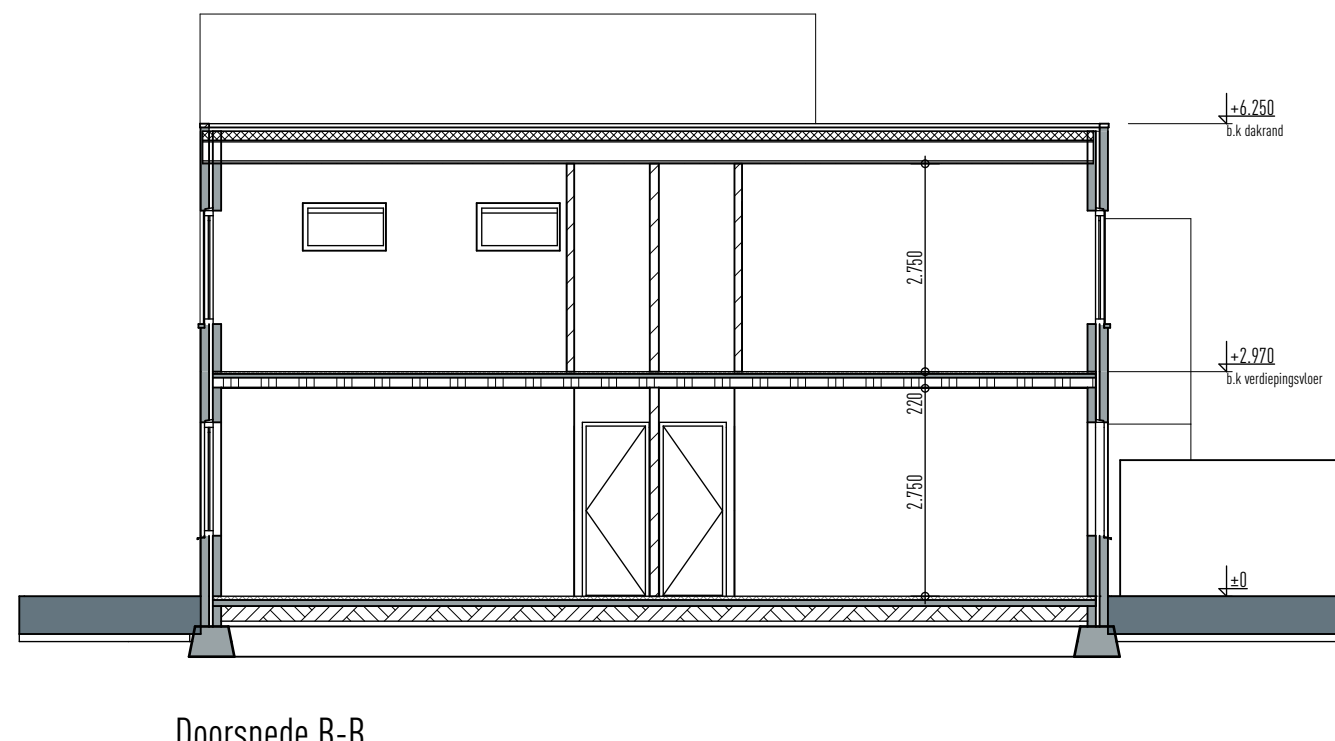
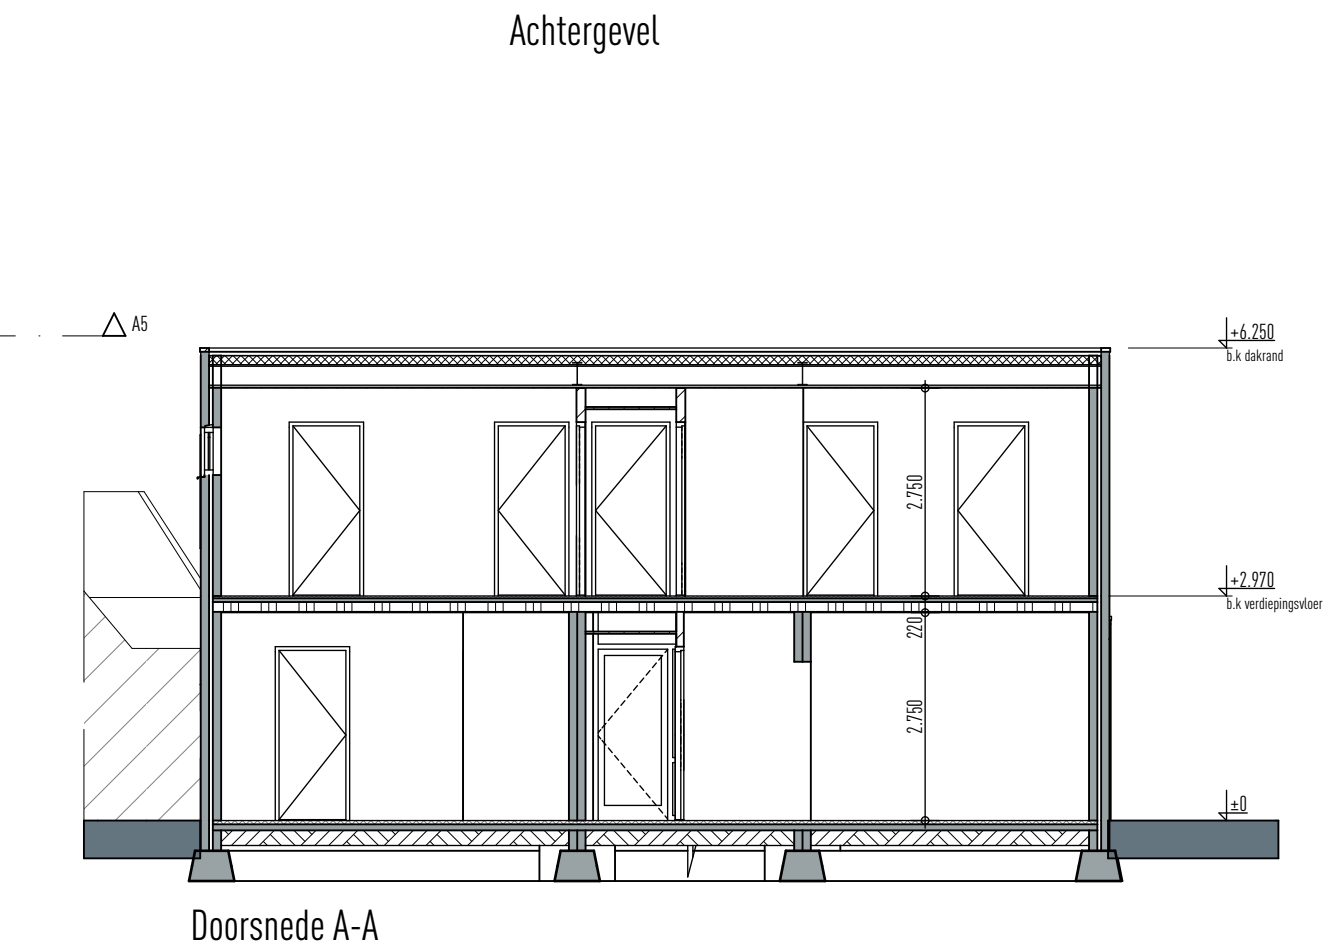
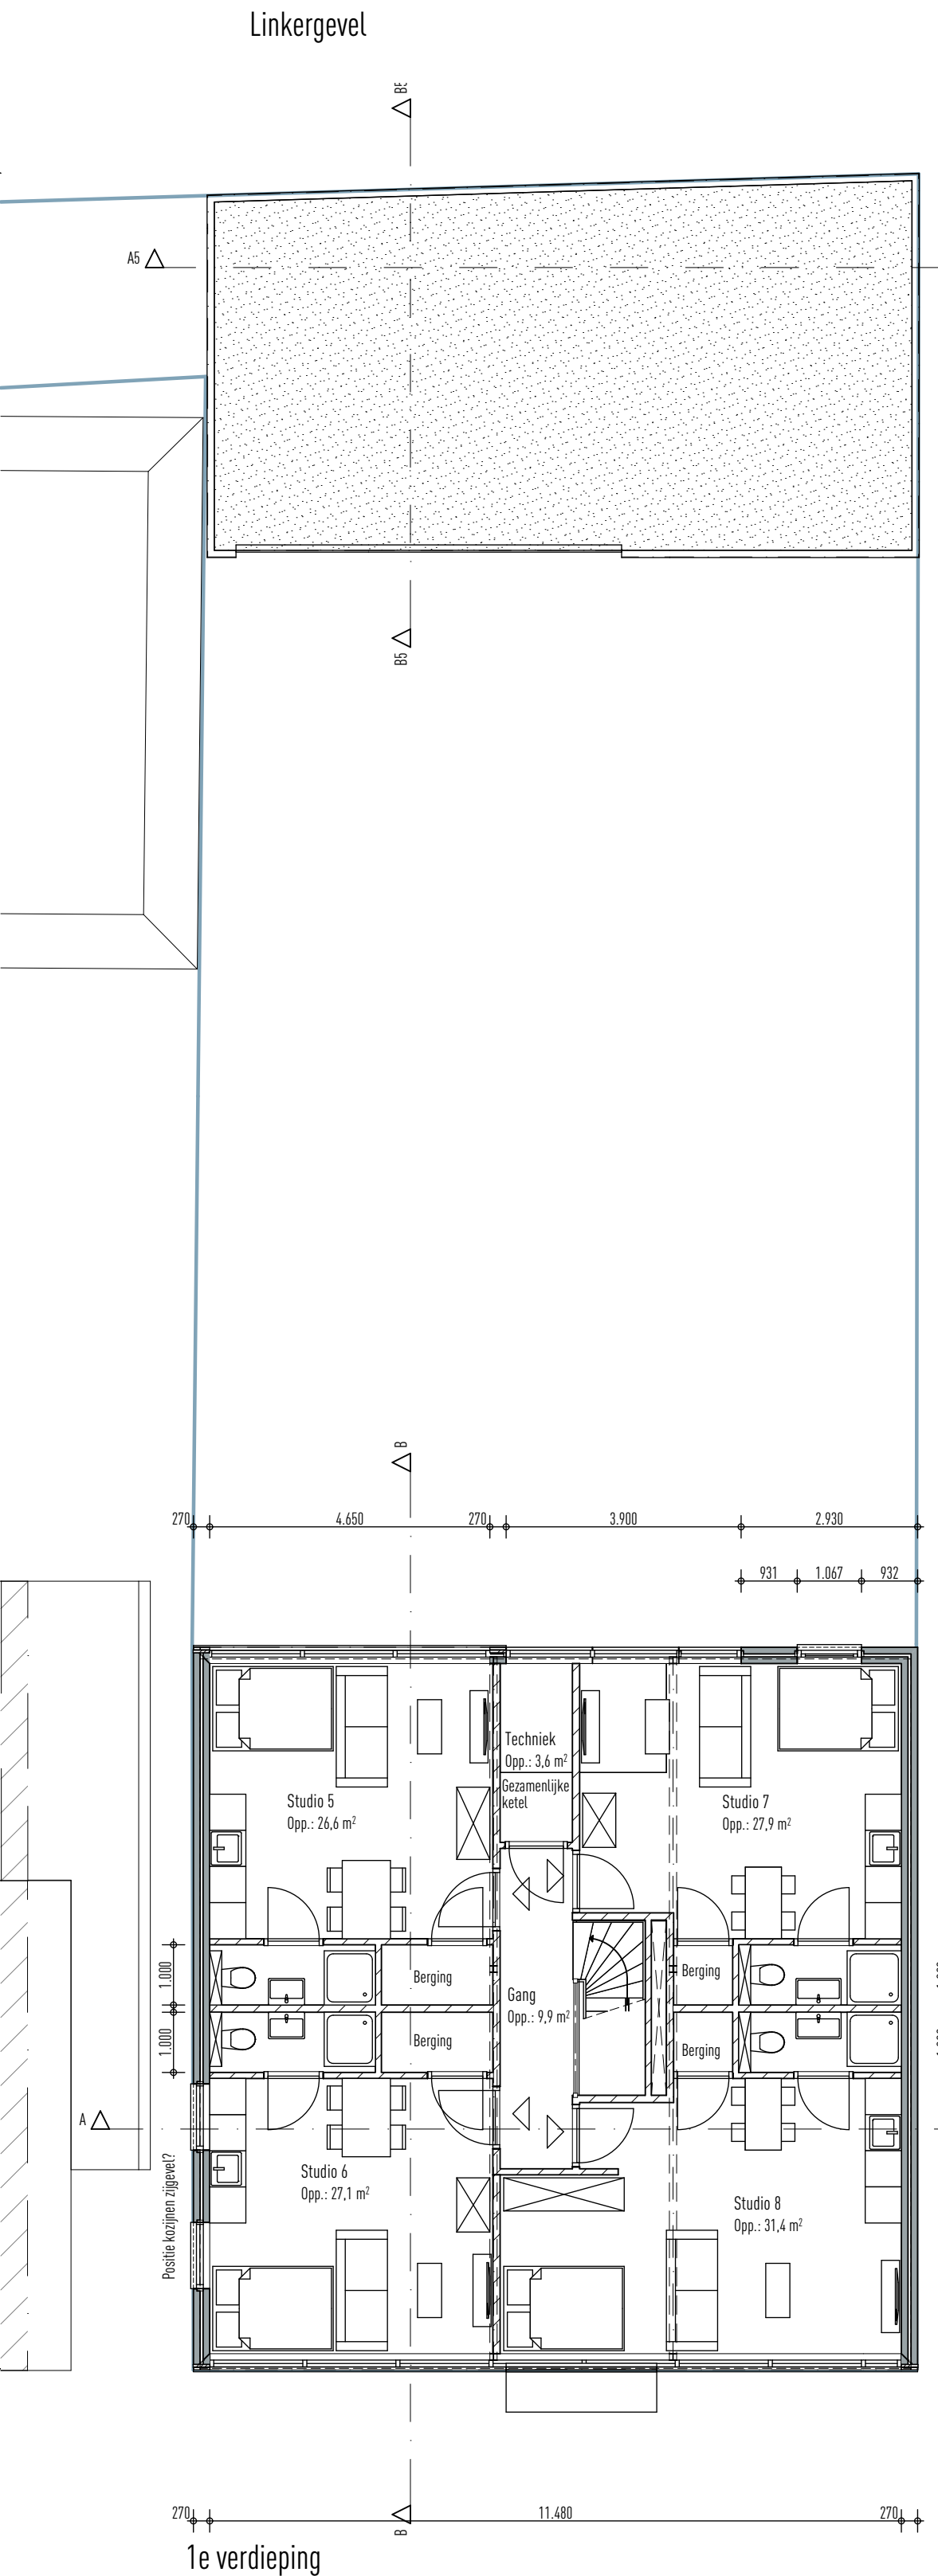
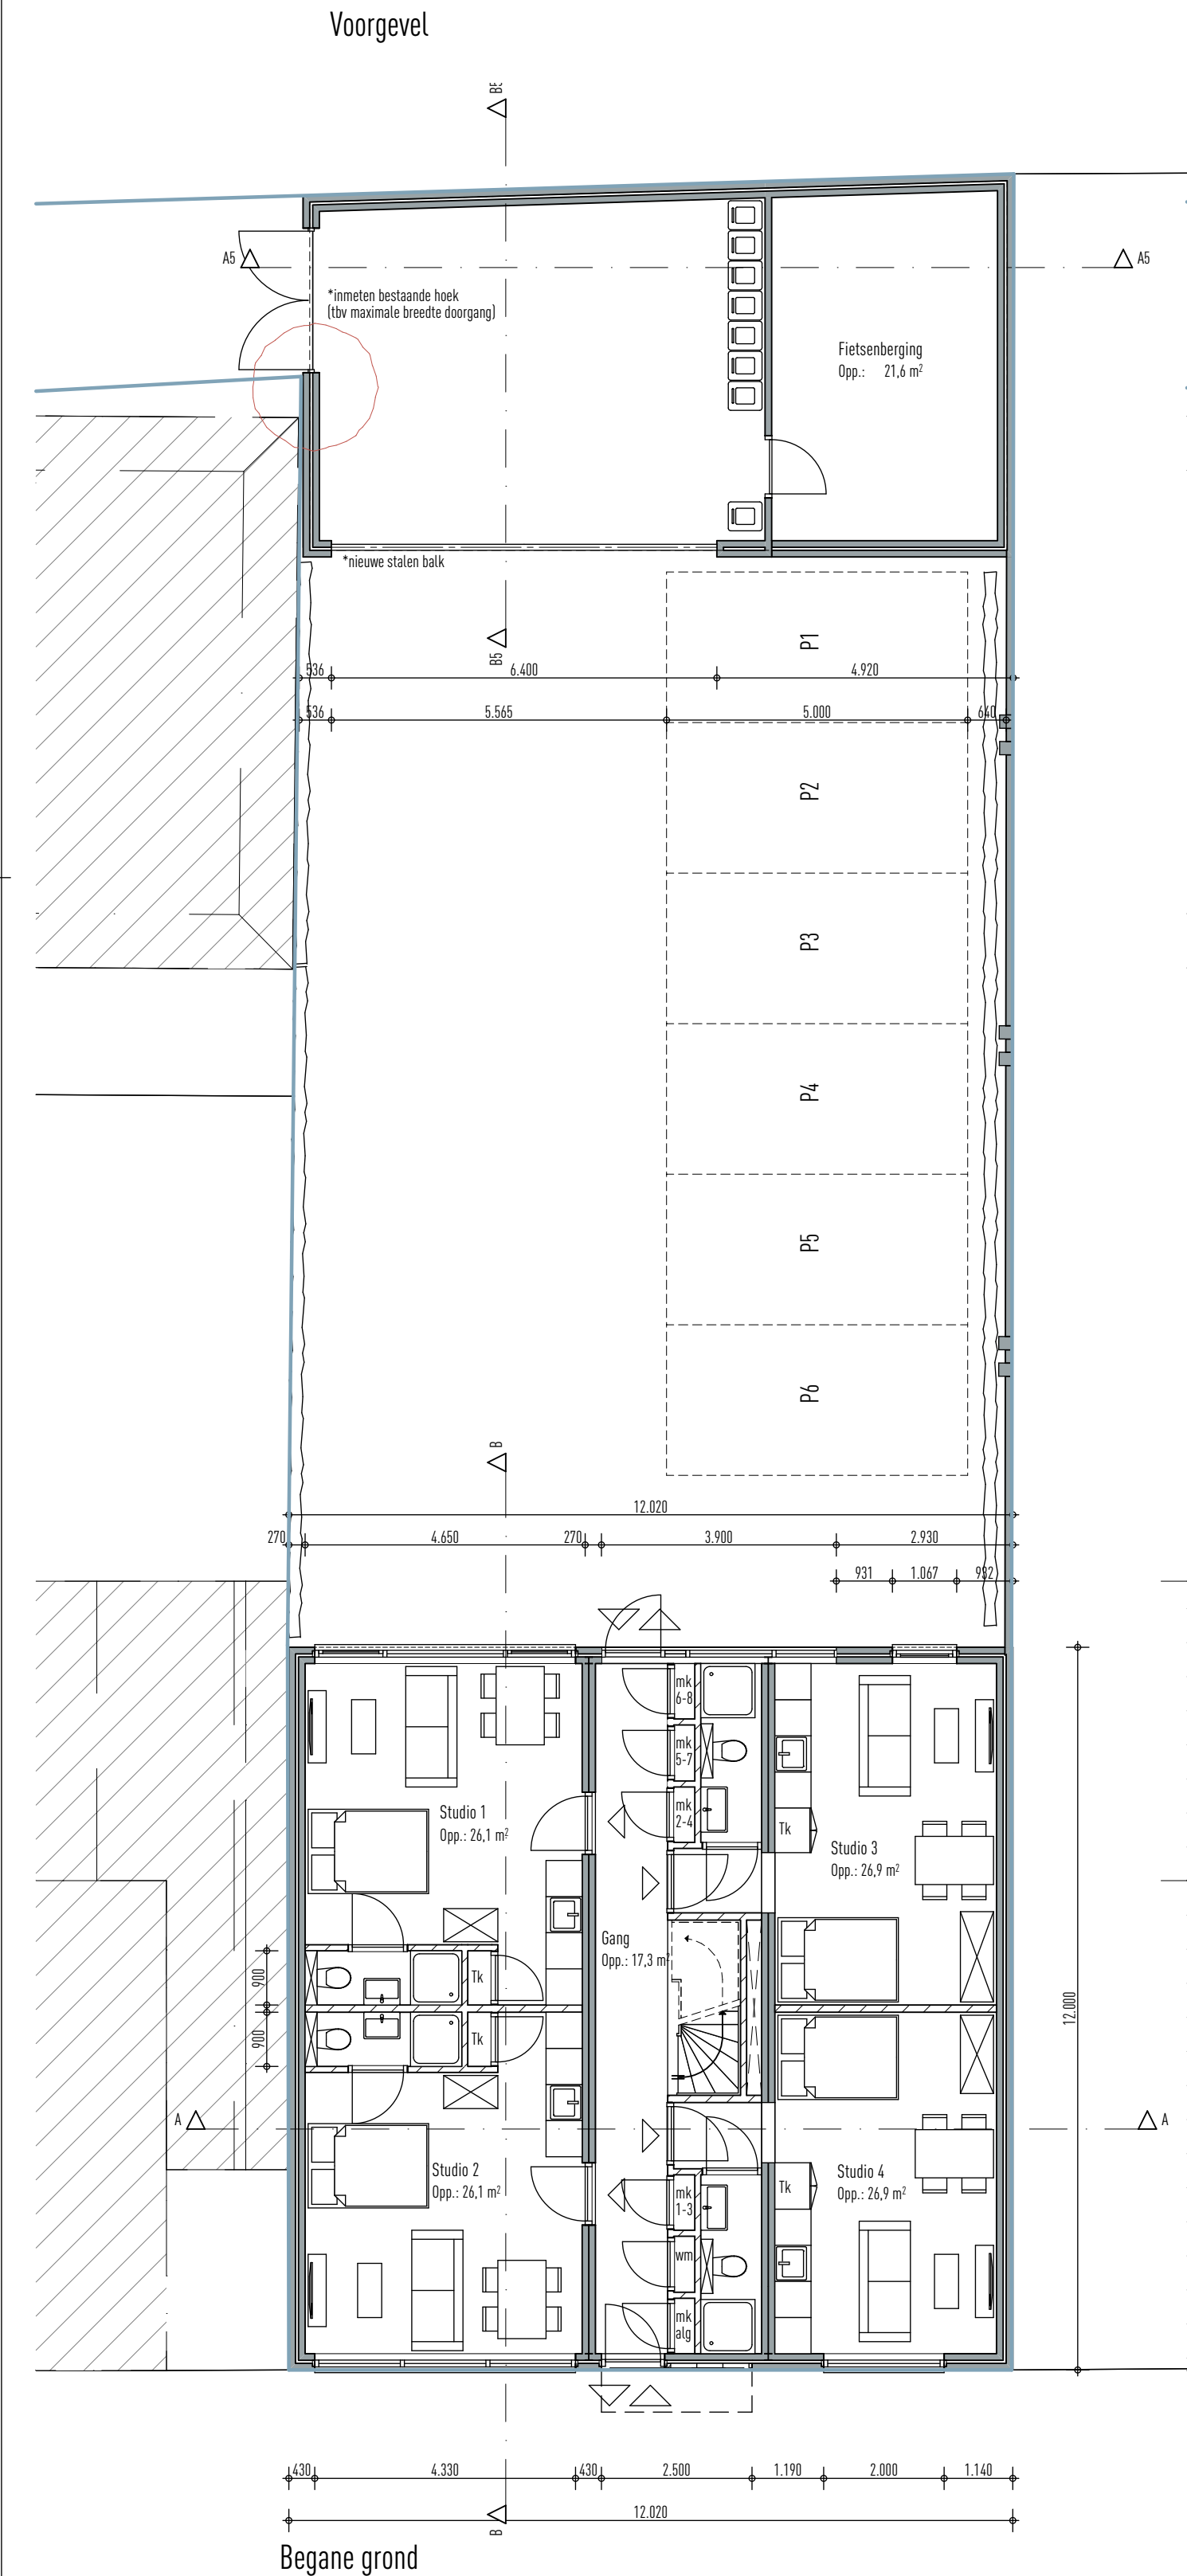


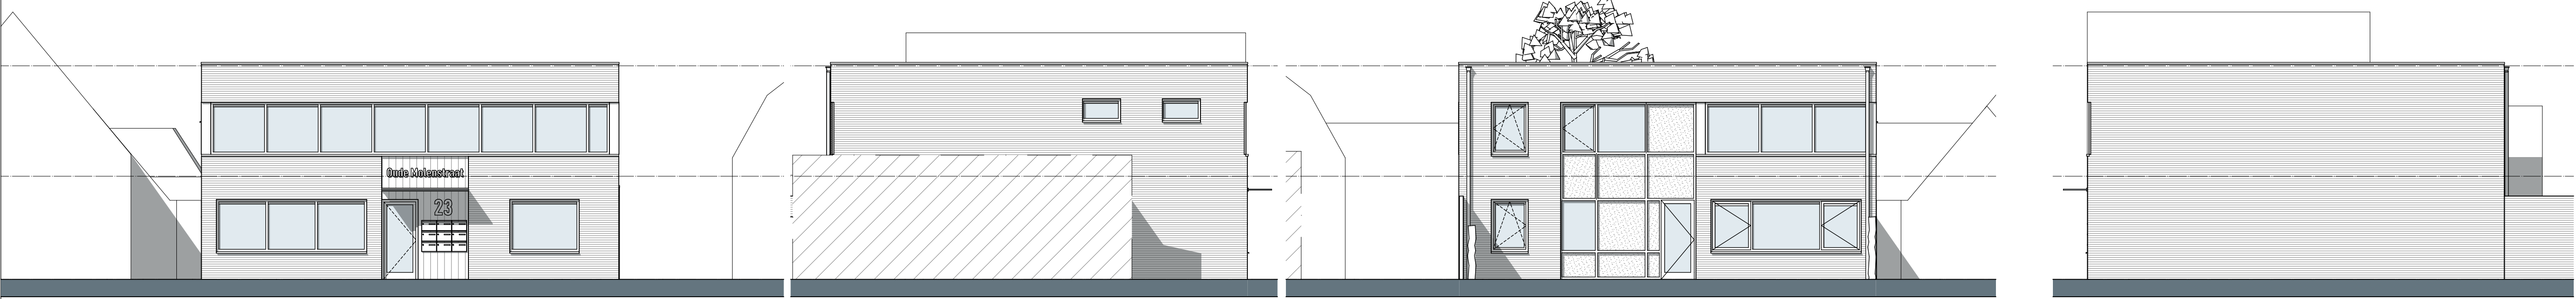

SW²VG

DEFINITIEF ONTWERP

ALLE MAATVOERING IN HET WERK TE CONTROLEREN

Project:
Transformatie kantoorpand
naar Appartementen
Oude Molenstraat 23 Oss

Onderdeel:
Plattegronden, Gevels, Doorsneden &
Situatie

385.D0.01

A: 16.01.2019 D: G:
B: 22.01.2019 E: H:
C: F: I:

studio
412
creatieve broedplaats voor
architectuur en techniek

Bezoekadres: Essenstraat 1 5616 LG Eindhoven
Postadres: Heezerweg 412 5643 KS Eindhoven
040-7877721 www.studio412.nl info@studio412.nl