


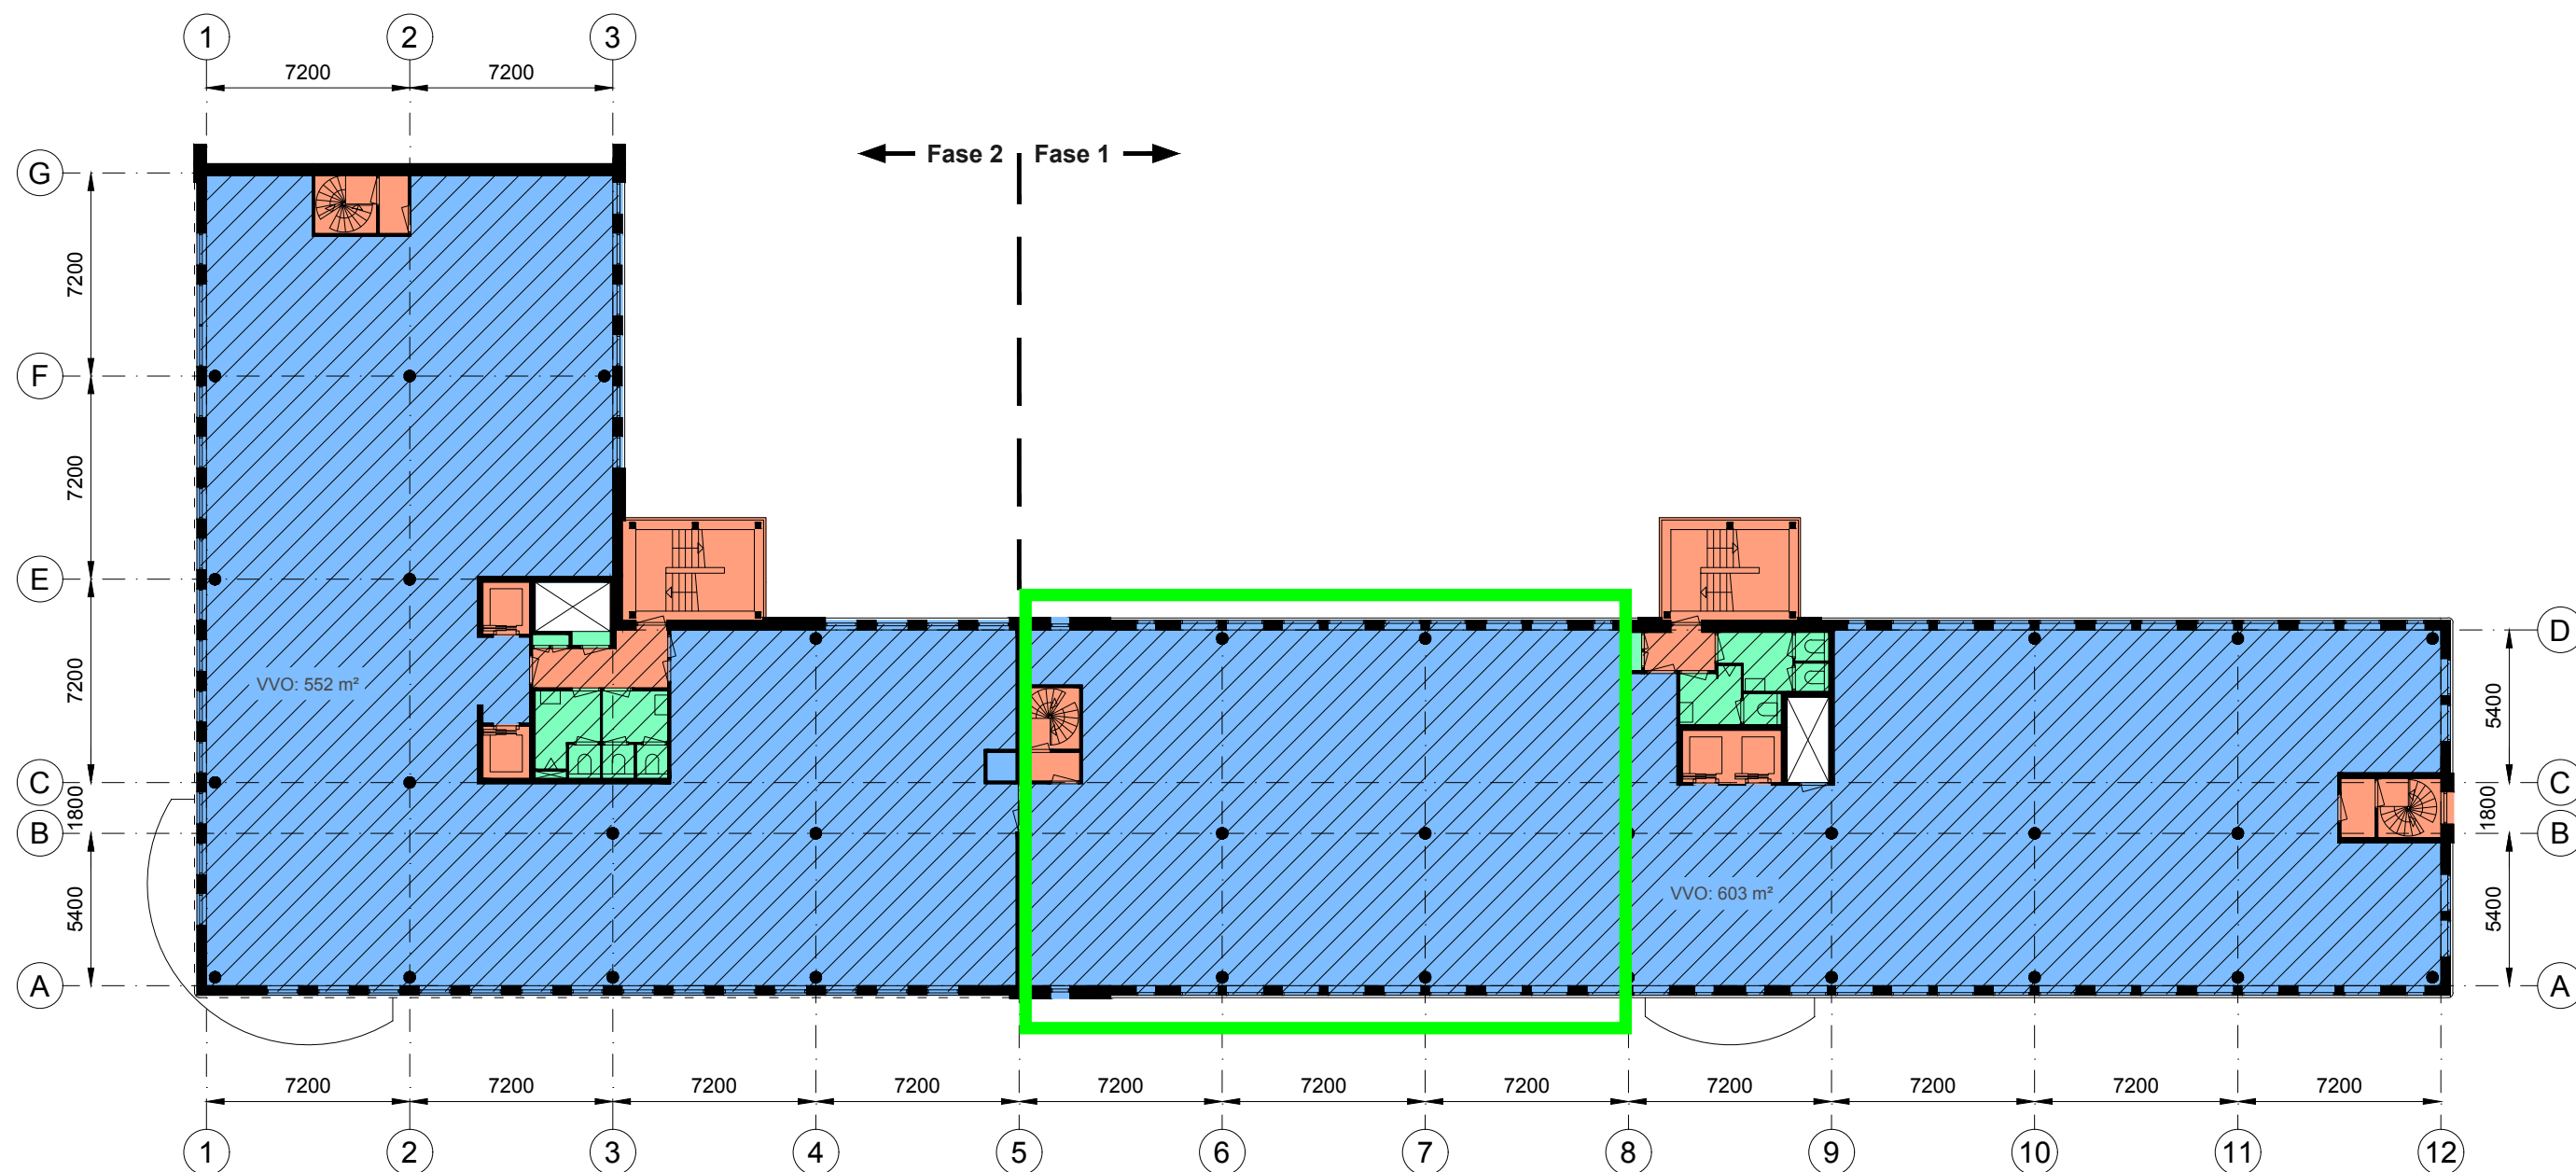

Fase 1	Kantoorruimte	Bedrijfsruimte	Verkeersruimte	Toilet,- facilitaire,- techniekrumte
	BVO 624 m²	BVO 0 m²	BVO 48,1 m²	BVO 16,8 m²
Fase 2	Kantoorruimte	Bedrijfsruimte	Verkeersruimte	Toilet,- facilitaire,- techniekrumte
	BVO 583 m²	BVO 0 m²	BVO 45,5 m²	BVO 17,4 m²
	VVO 603 m²	VVO 0 m²	VVO 3,94 m²	VVO 13,4 m²
	VVO 552 m²	VVO 0 m²	VVO 8,43 m²	VVO 14,3 m²

Schaal 1:250

0 2,5 5 7,5 10 12,5 meter

Statenlaan 29-65, 's-Hertogenbosch

3e Verdieping

12-7-2017