
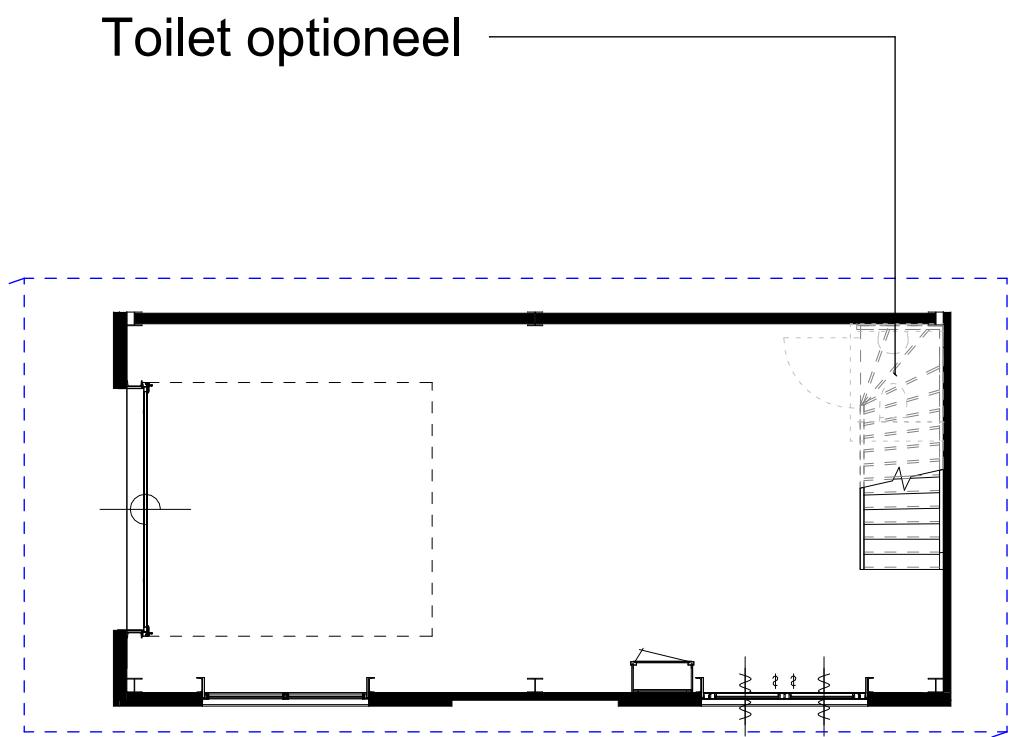
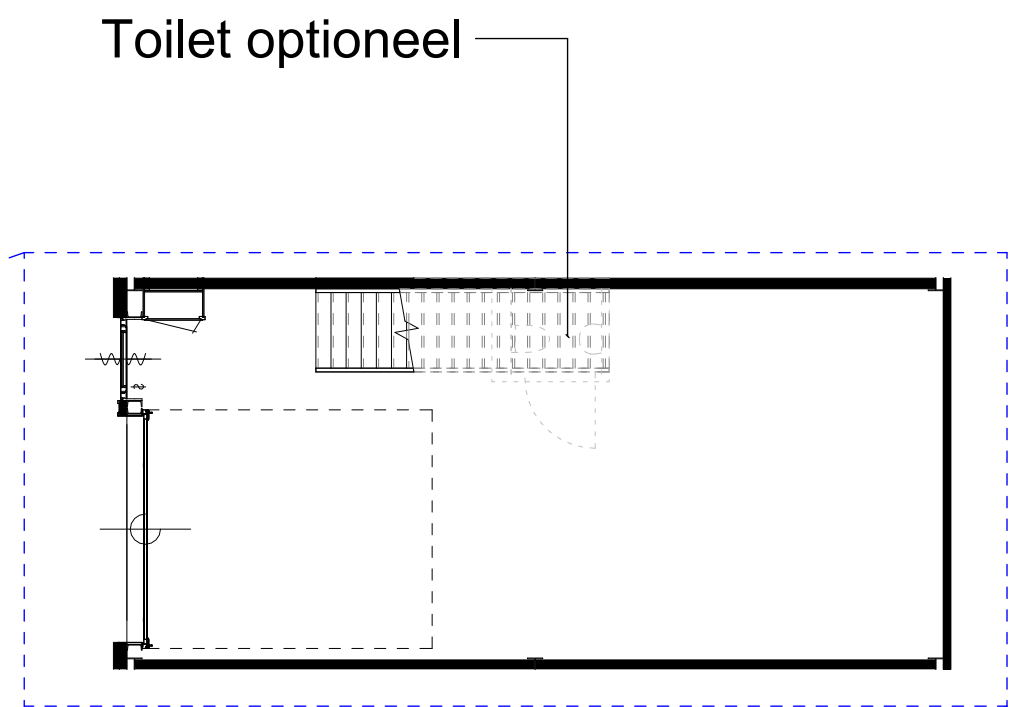
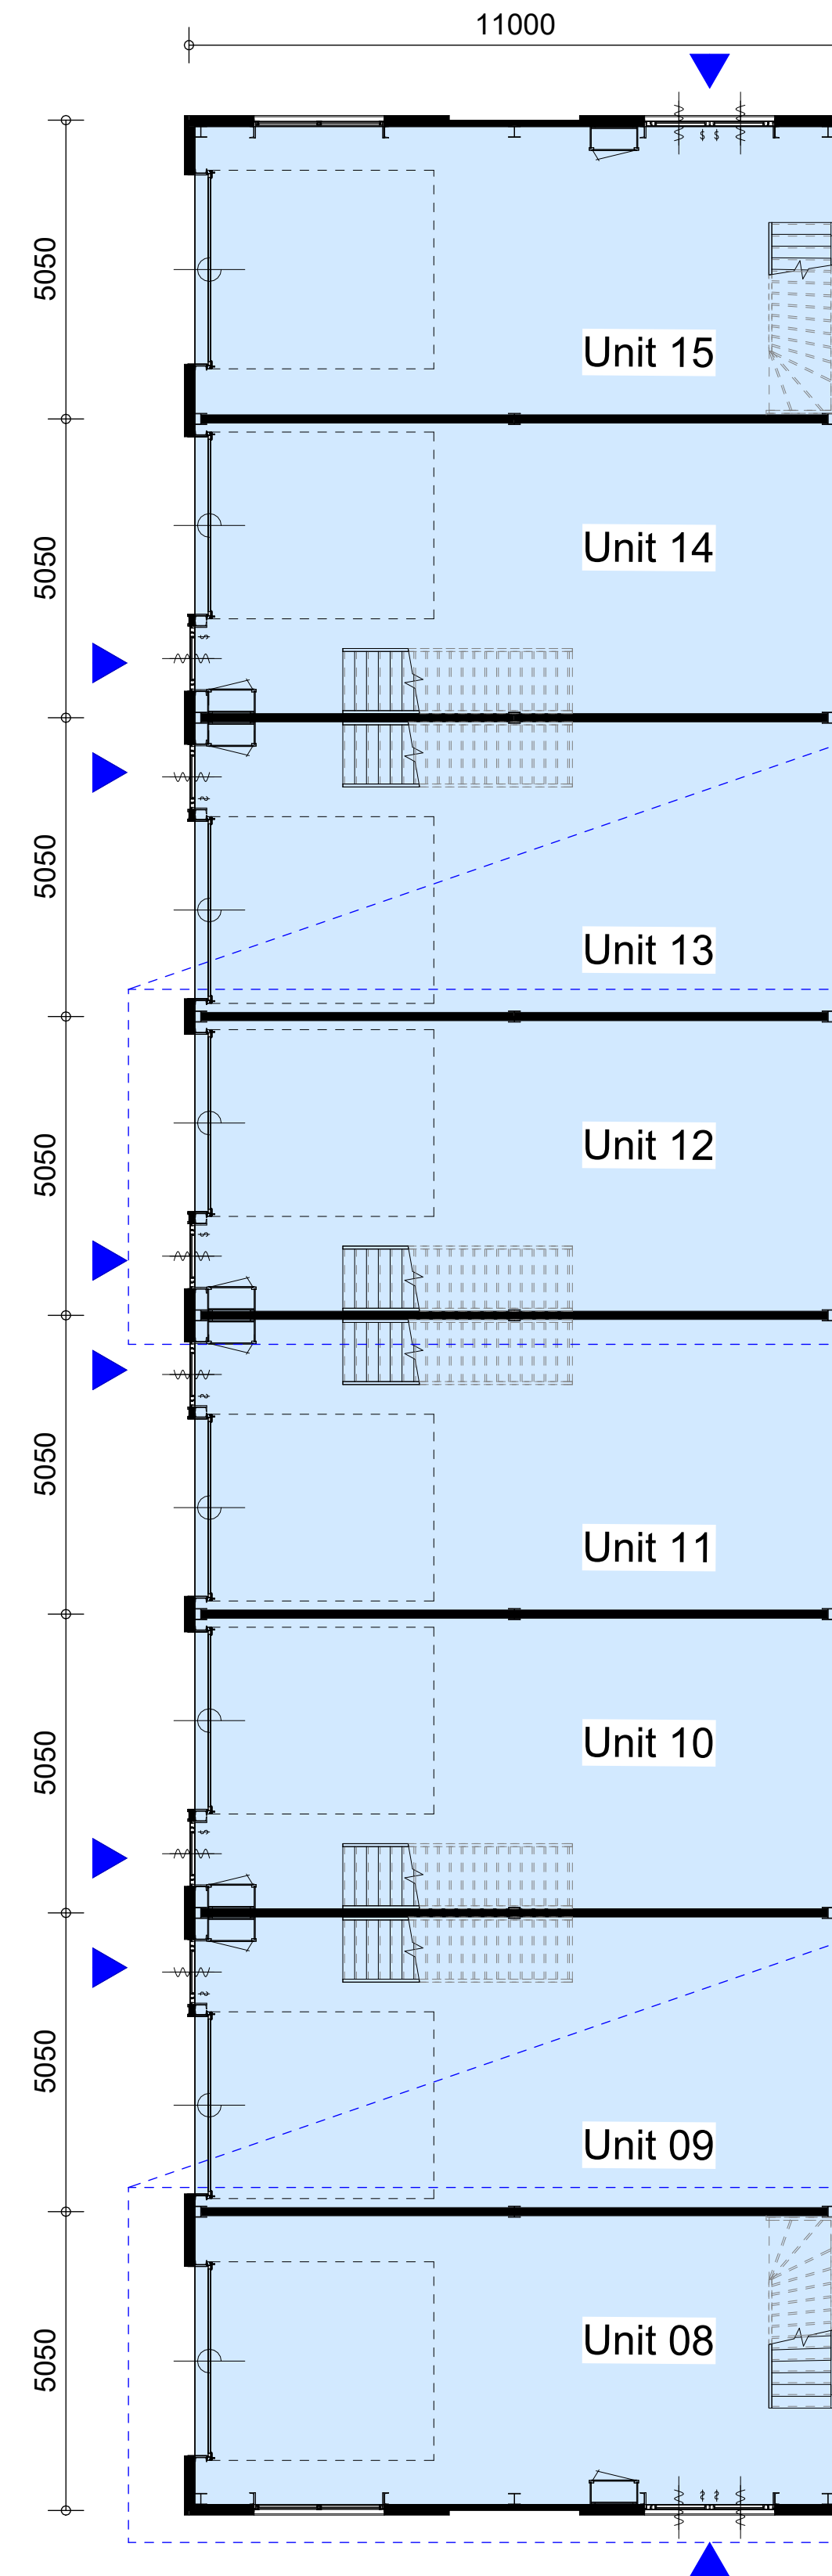


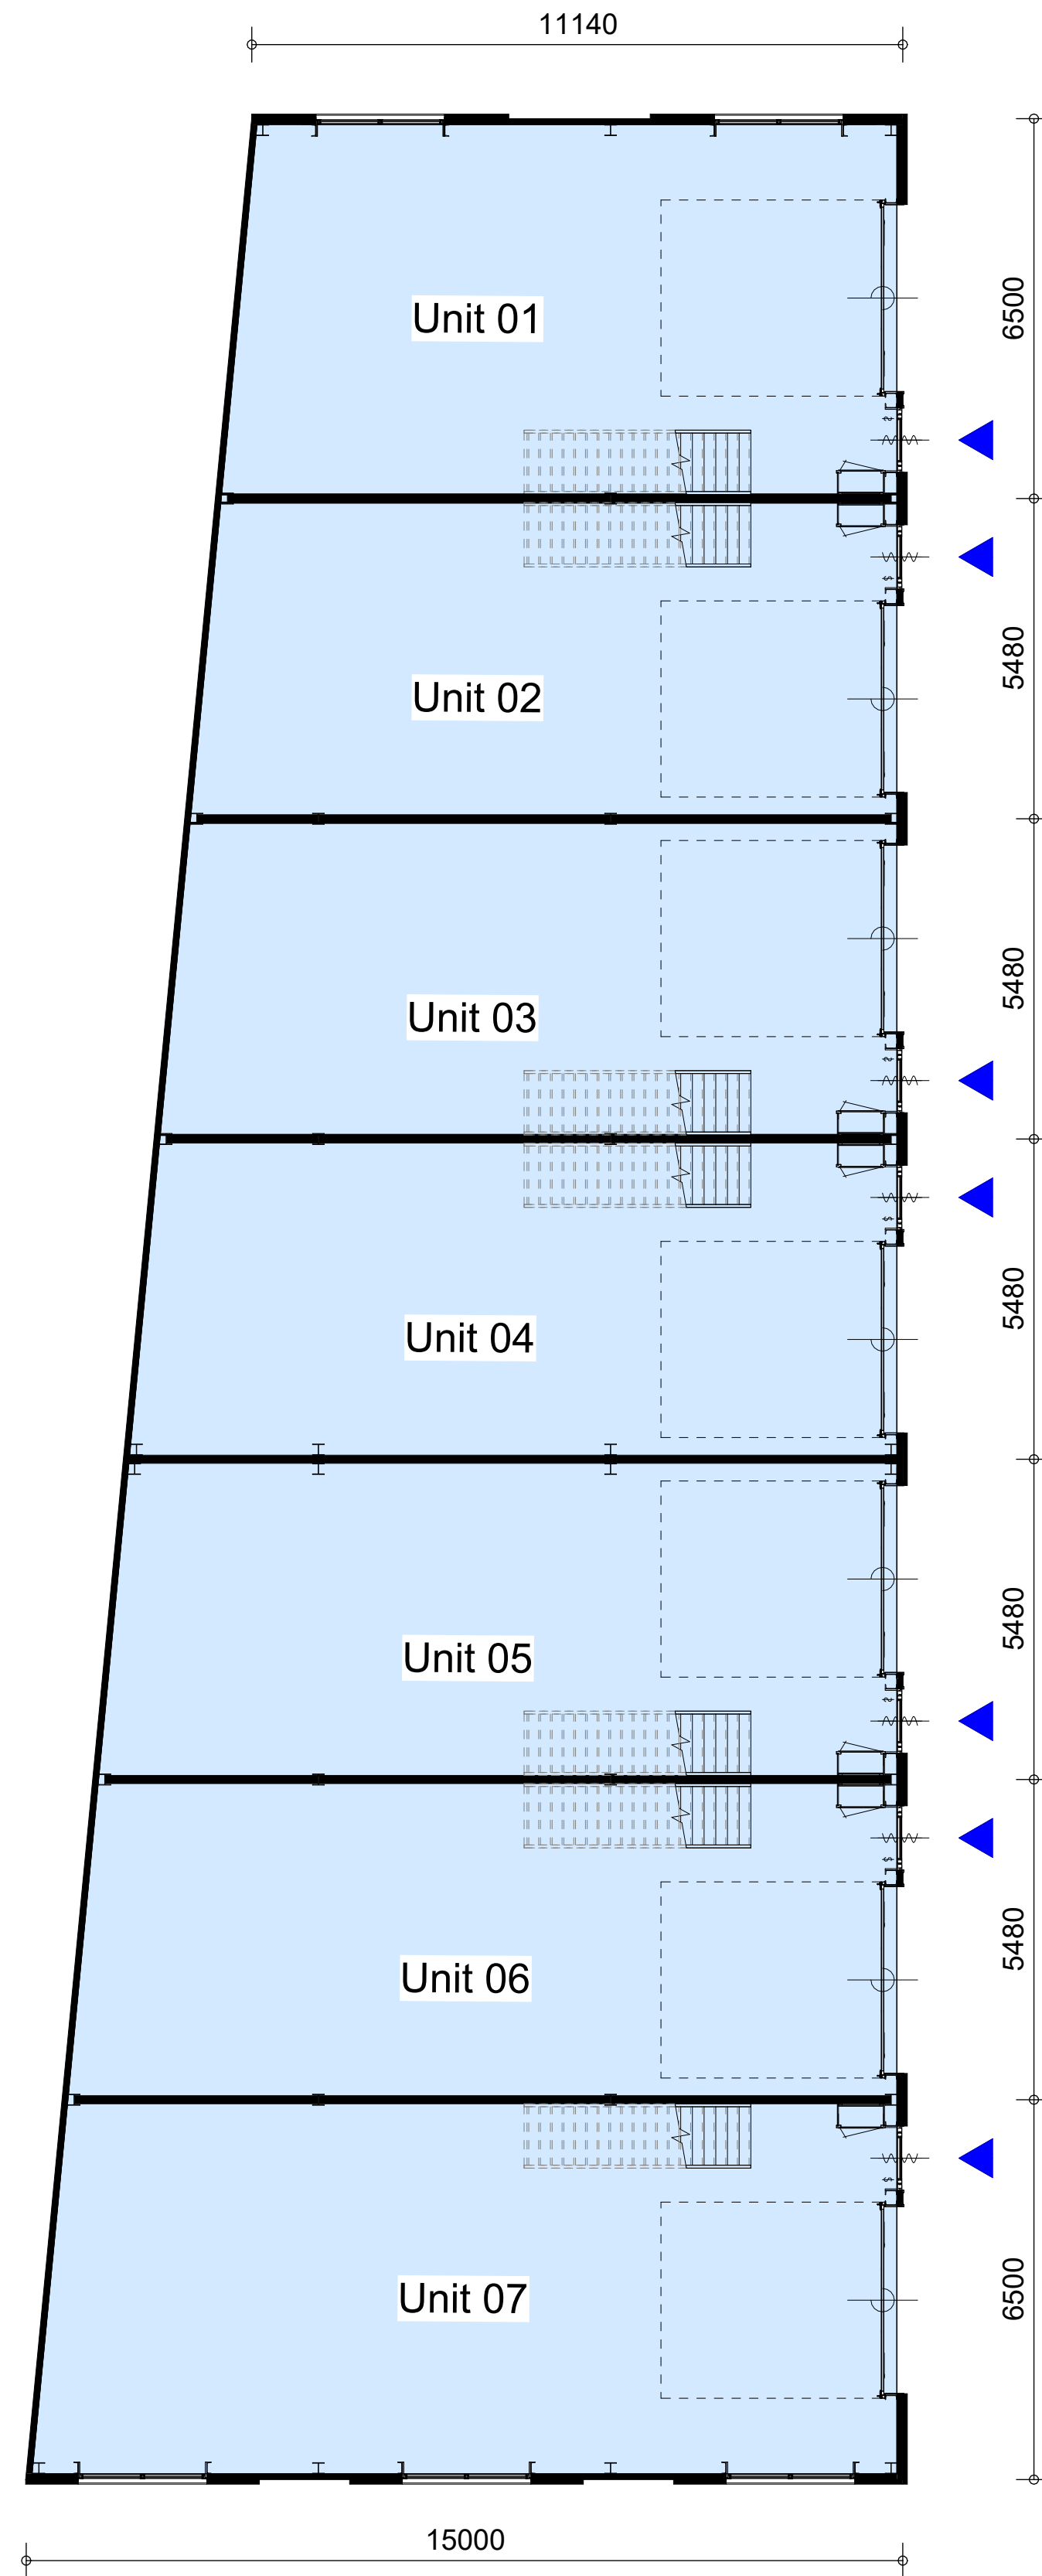

PROJECT Nieuwbouw bedrijfsunits Angelenweg te Oss
OPDRACHTGEVER HRH Vastgoed en Ontwikkeling B.V.
Ganzeaartsedijk 15
5525 KC Duizel
ONDERWERP Overzicht plattegrond begane grond
FASE Verkoop

AGB van DIJK
Adres Maanderbuurtweg 39
PC+Plaats 6718XK Ede
Telefoon 0318 55 03 58
Email info@agbvandijk.nl
Internet www.agbvandijk.nl

ONTWERP	AGB	SCHAL	1:100	PROJECT NR.
PROJECTLEIDER	GH	FORMAAT	A1	2026-0041
TEKENAAR	AA	DATUM	2026-04-28	TEKENING NR.
A	D	G	J	VK-100
B	E	H	K	
C	F	I	L	