
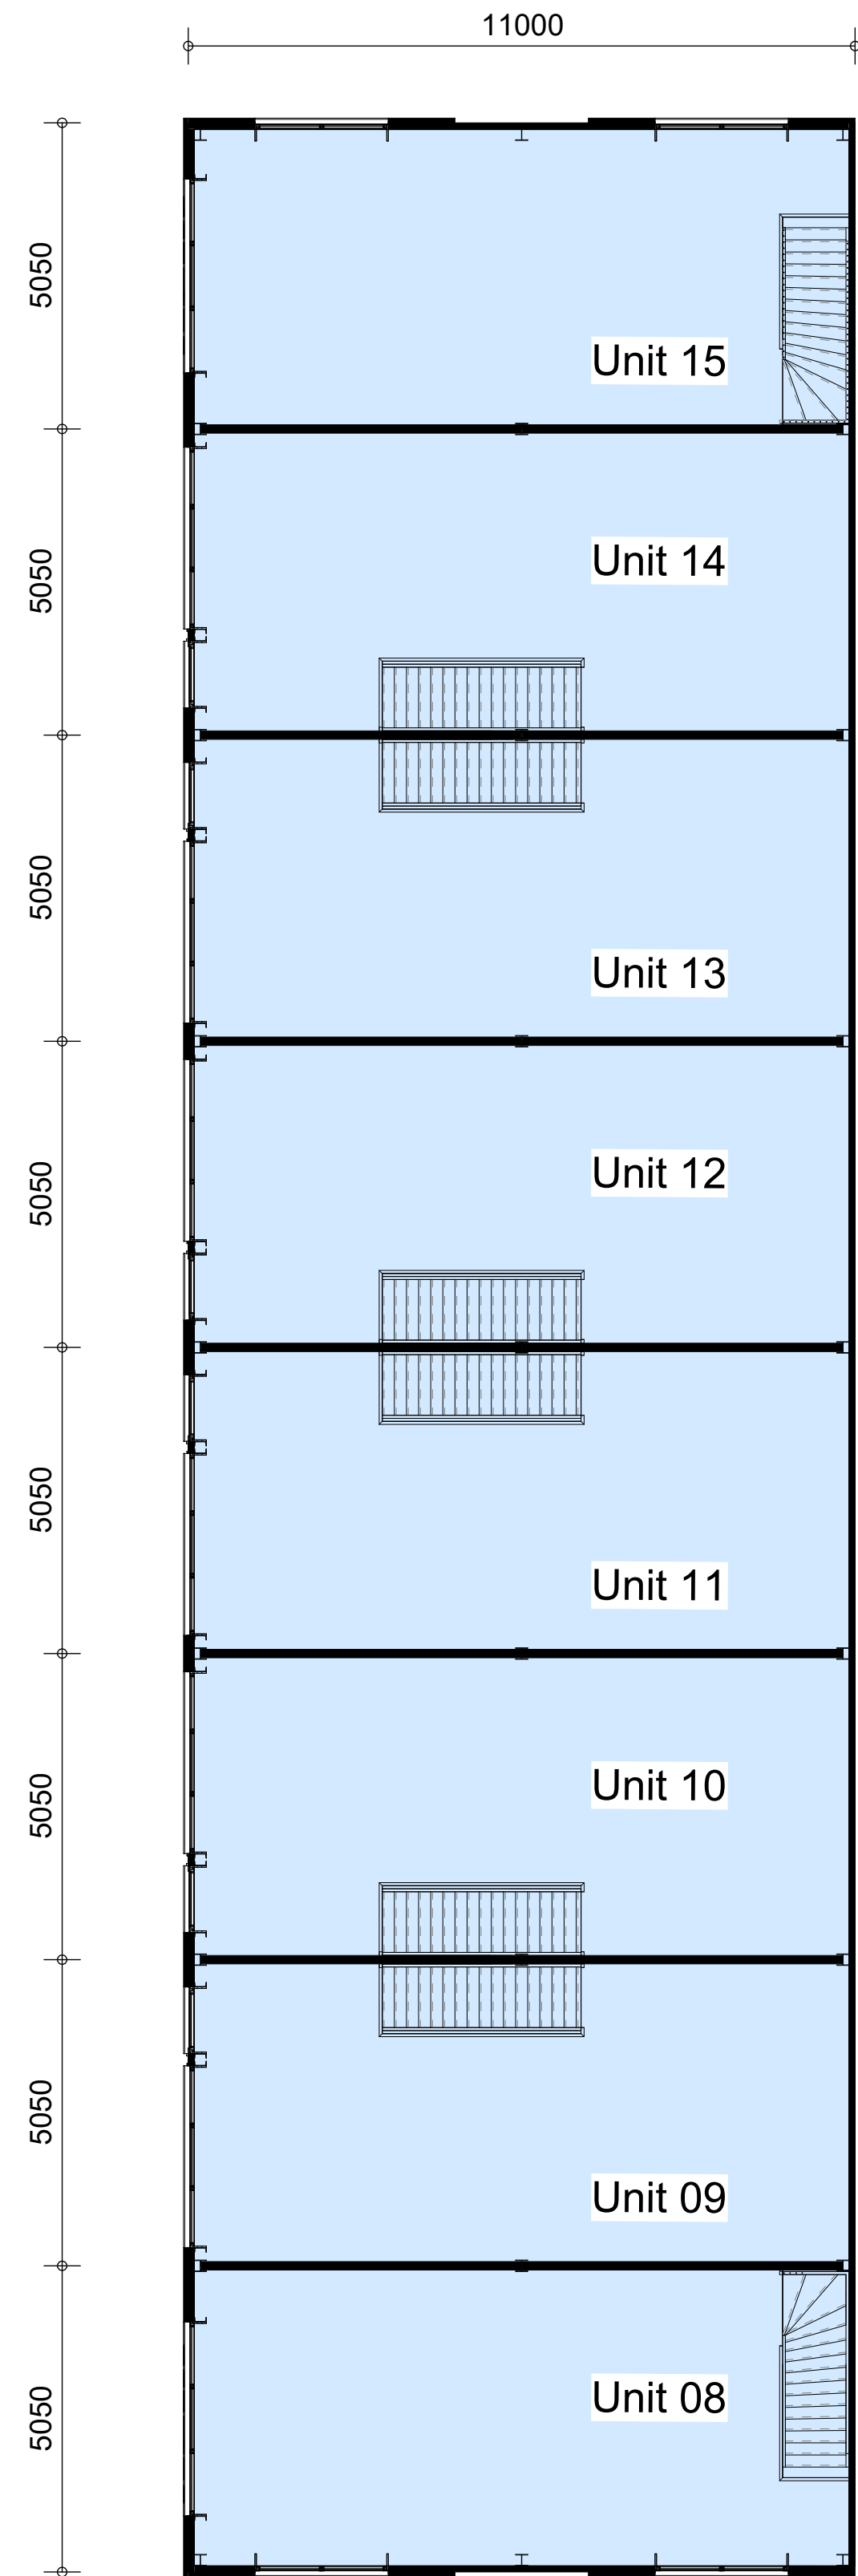


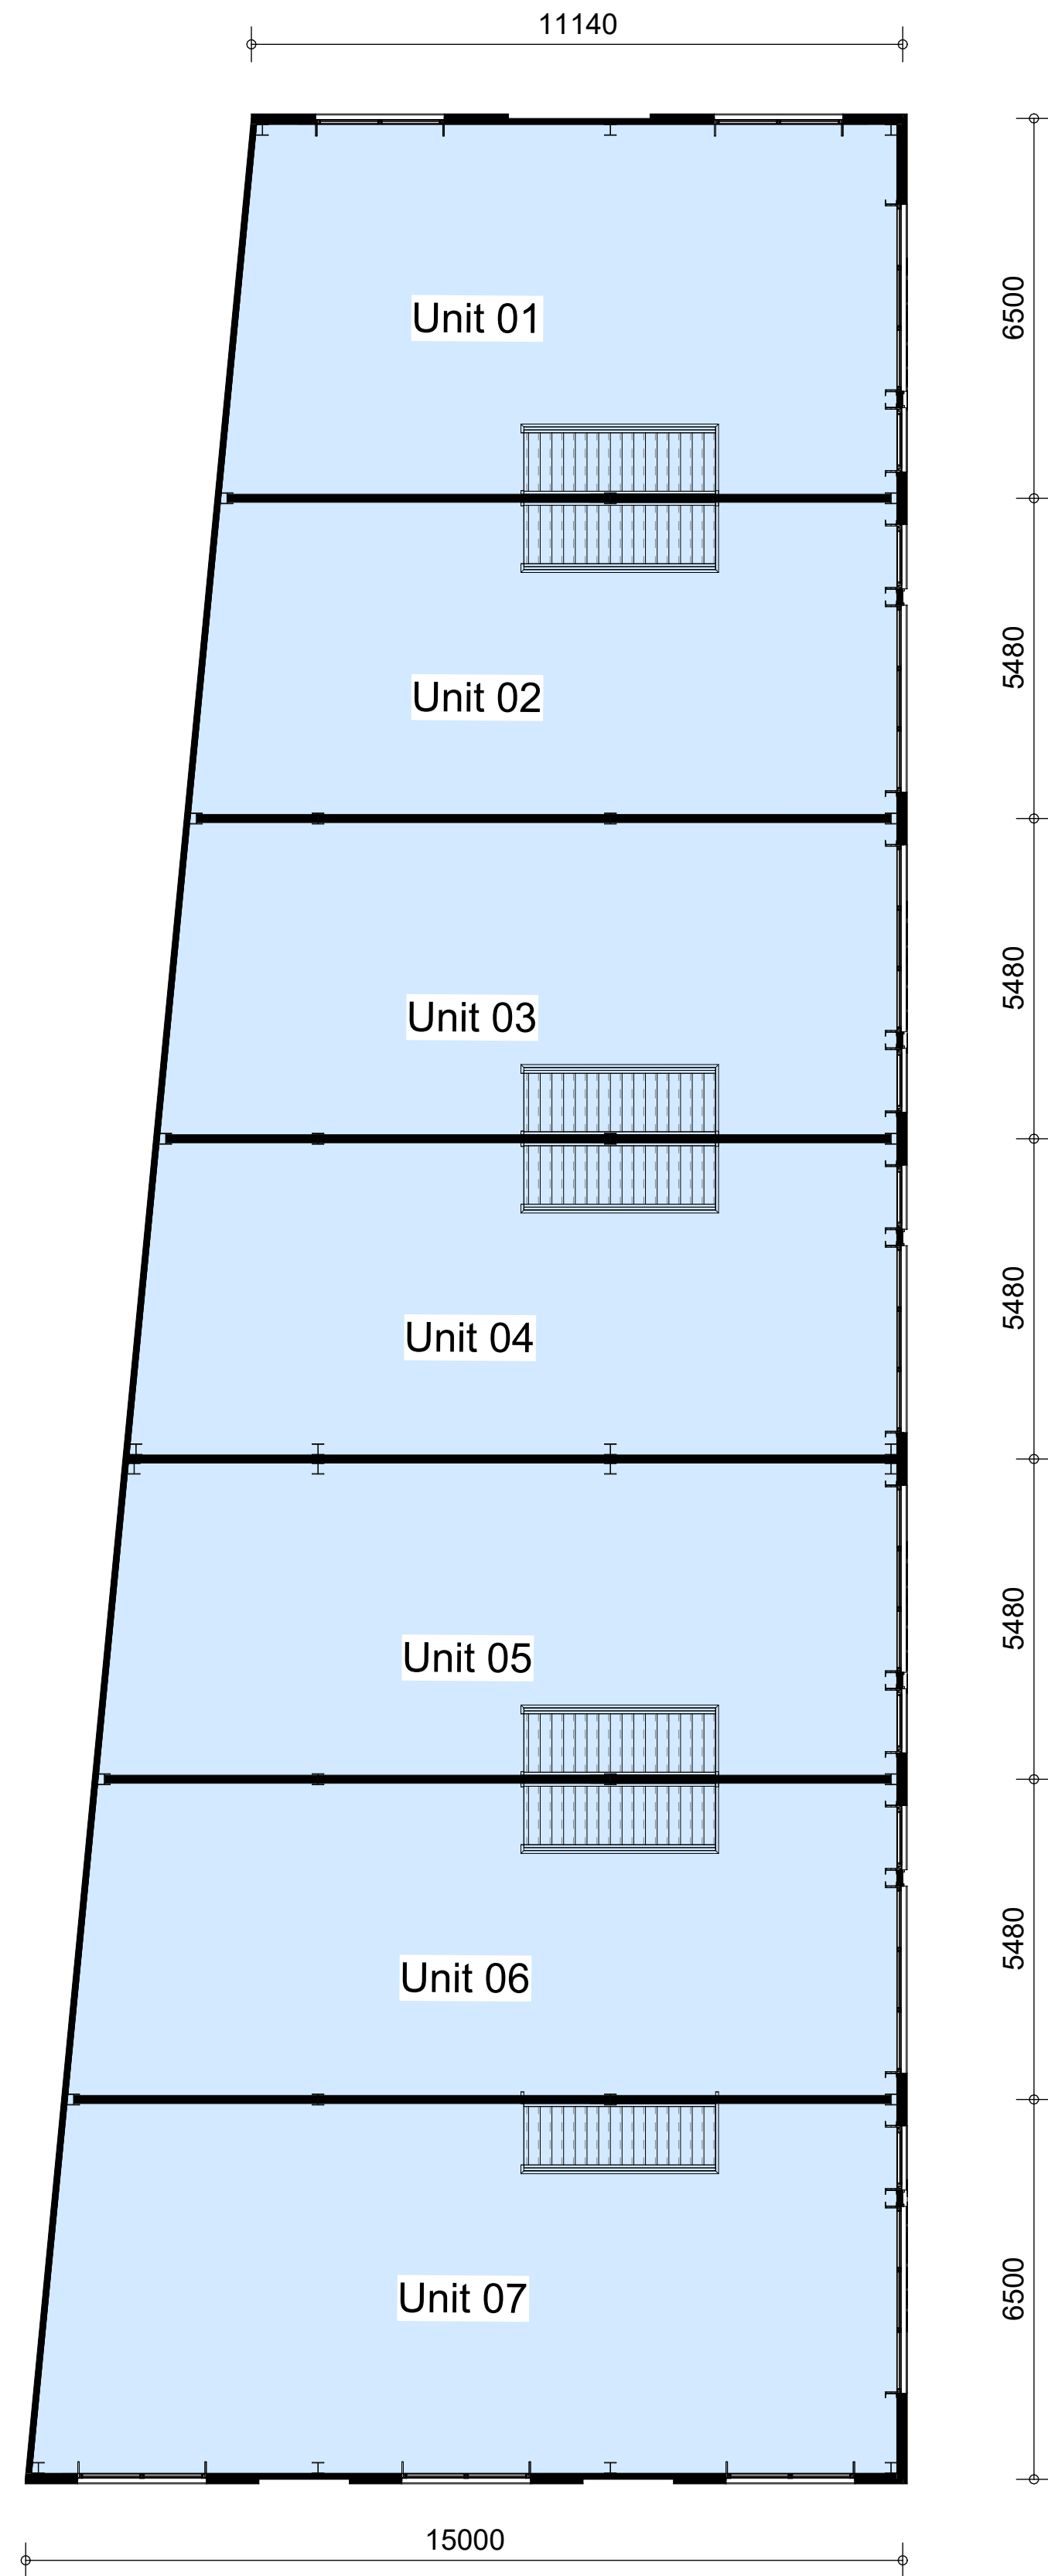

AGB van DIJK  
Adres Maanderbuurtweg 39  
PC+Plaats 6718XK Ede  
Telefoon 0318 55 03 58  
Email info@agbvandijk.nl  
Internet www.agbvandijk.nl

PROJECT Nieuwbouw bedrijfsunits Angelenweg  
te Oss  
OPDRACHTGEVER HRH Vastgoed en Ontwikkeling B.V.  
Ganzeaartsedijk 15  
5525 KC Duizel  
ONDERWERP Overzicht plattegrond 1e verdieping  
FASE Verkoop

|               |     |         |            |              |
|---------------|-----|---------|------------|--------------|
| ONTWERP       | AGB | SCHAL   | 1:100      | PROJECT NR.  |
| PROJECTLEIDER | GH  | FORMAAT | A1         | 2026-0041    |
| TEKENAAR      | AA  | DATUM   | 2026-04-28 | TEKENING NR. |
| A             | D   | G       | J          | VK-101       |
| B             | E   | H       | K          |              |
| C             | F   | I       | L          |              |