
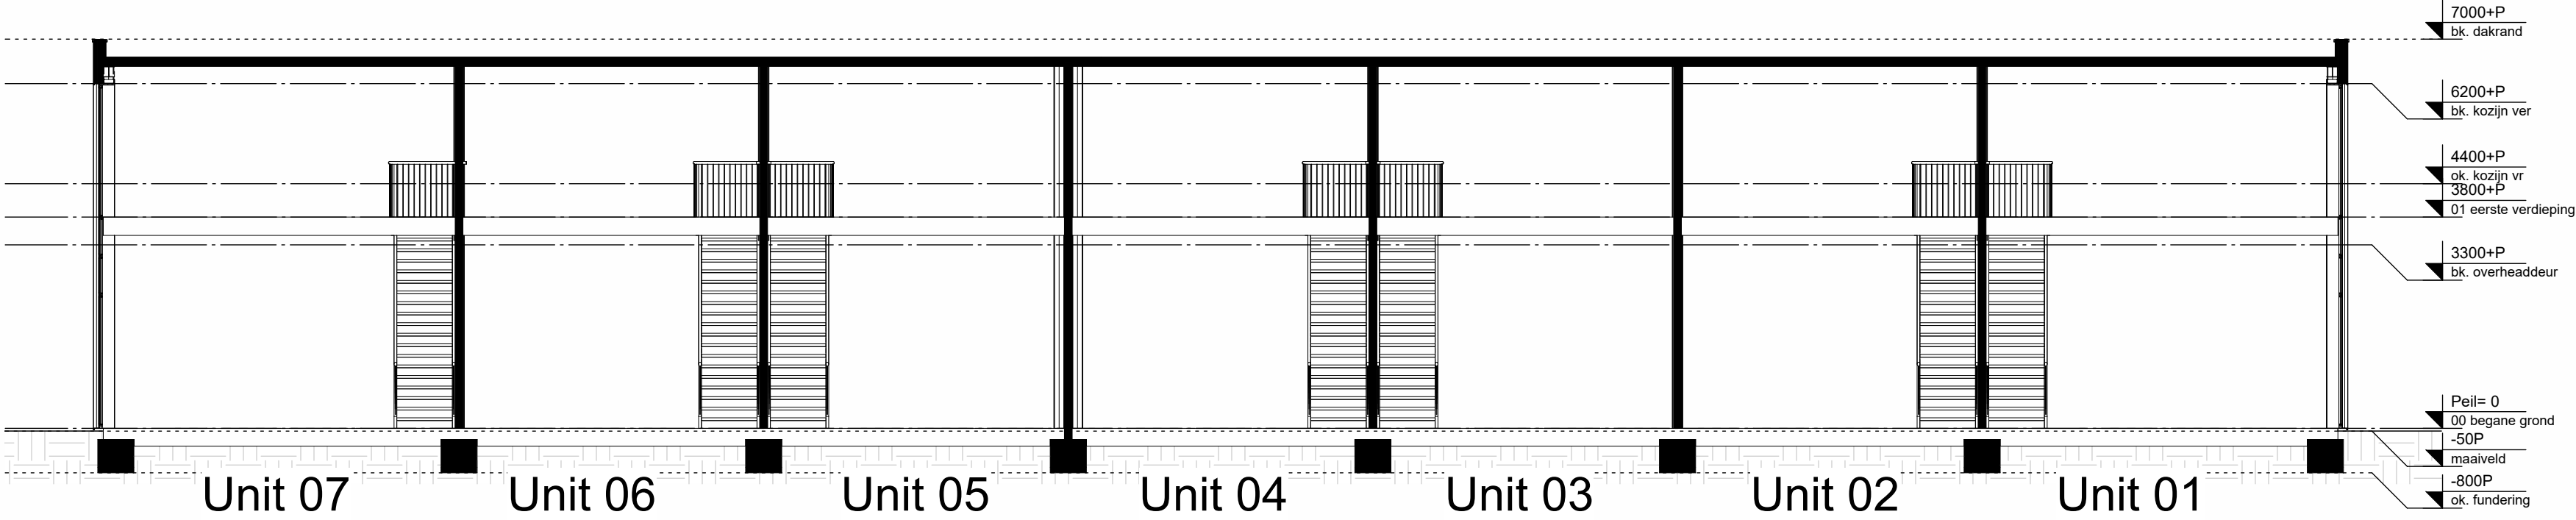
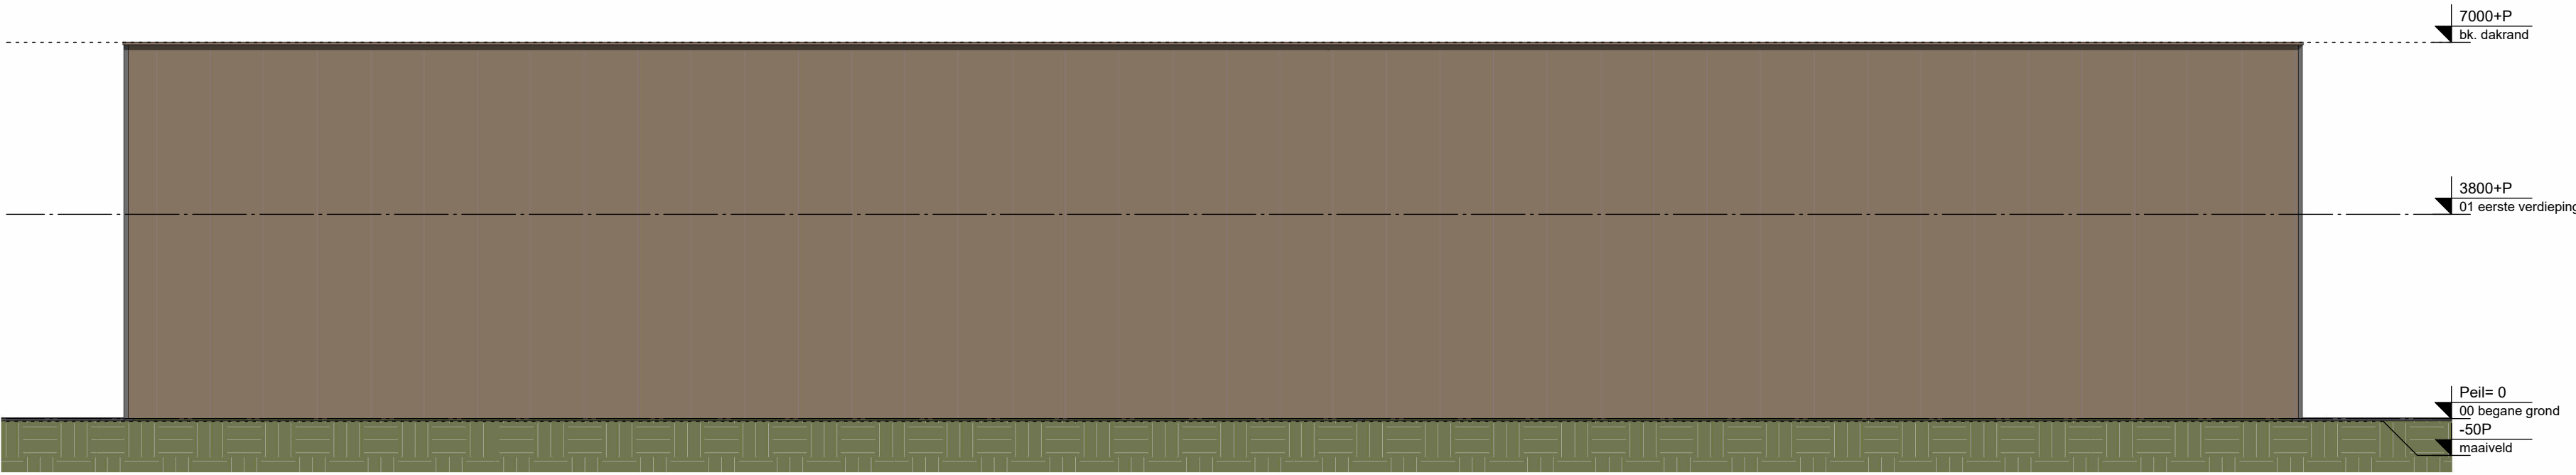


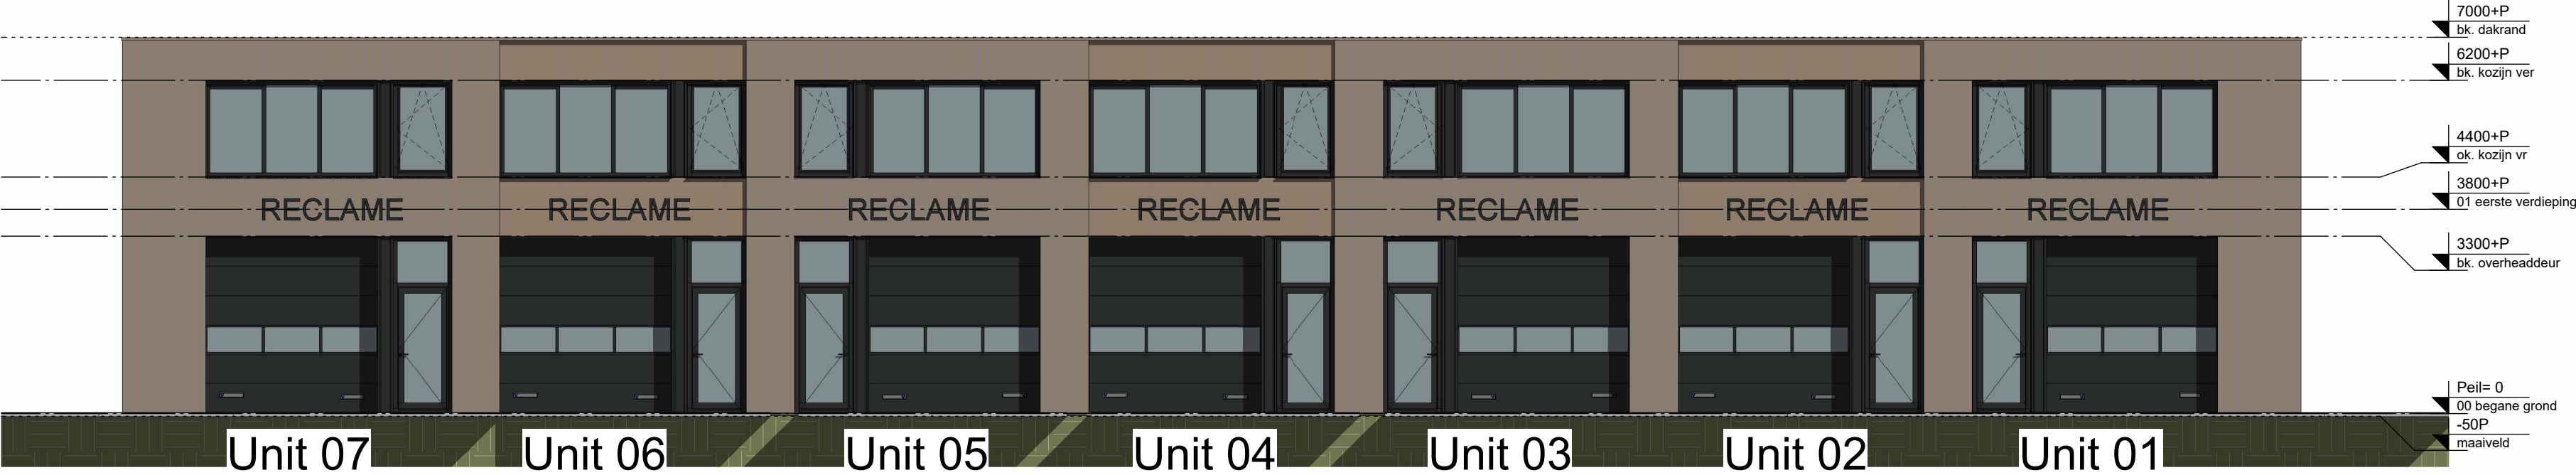

PROJECT Nieuwbouw bedrijfsunits Angelenweg
te Oss

OPDRACHTGEVER HRH Vastgoed en Ontwikkeling B.V.
Ganzestaartsedijk 15
5525 KC Duizel

ONDERWERP Overzicht gevelaanzichten/ doorsnede blok A

FASE Verkoop

AGB van DIJK

Adres Maanderbuurtweg 39

PC+Plaats 6718XX Ede

Telefoon 0318 55 03 58

Email info@agbvandijk.nl

Internet www.agbvandijk.nl

ONTWERP	AGB	SCHAAL	1:100	PROJECT NR.
PROJECTLEIDER	GH	FORMAAT	A2	2026-0041
TEKENAAR	AA	DATUM	2026-04-28	TEKENING NR.
A	D	G	J	VK-201
B	E	H	K	
C	F	I	L	