
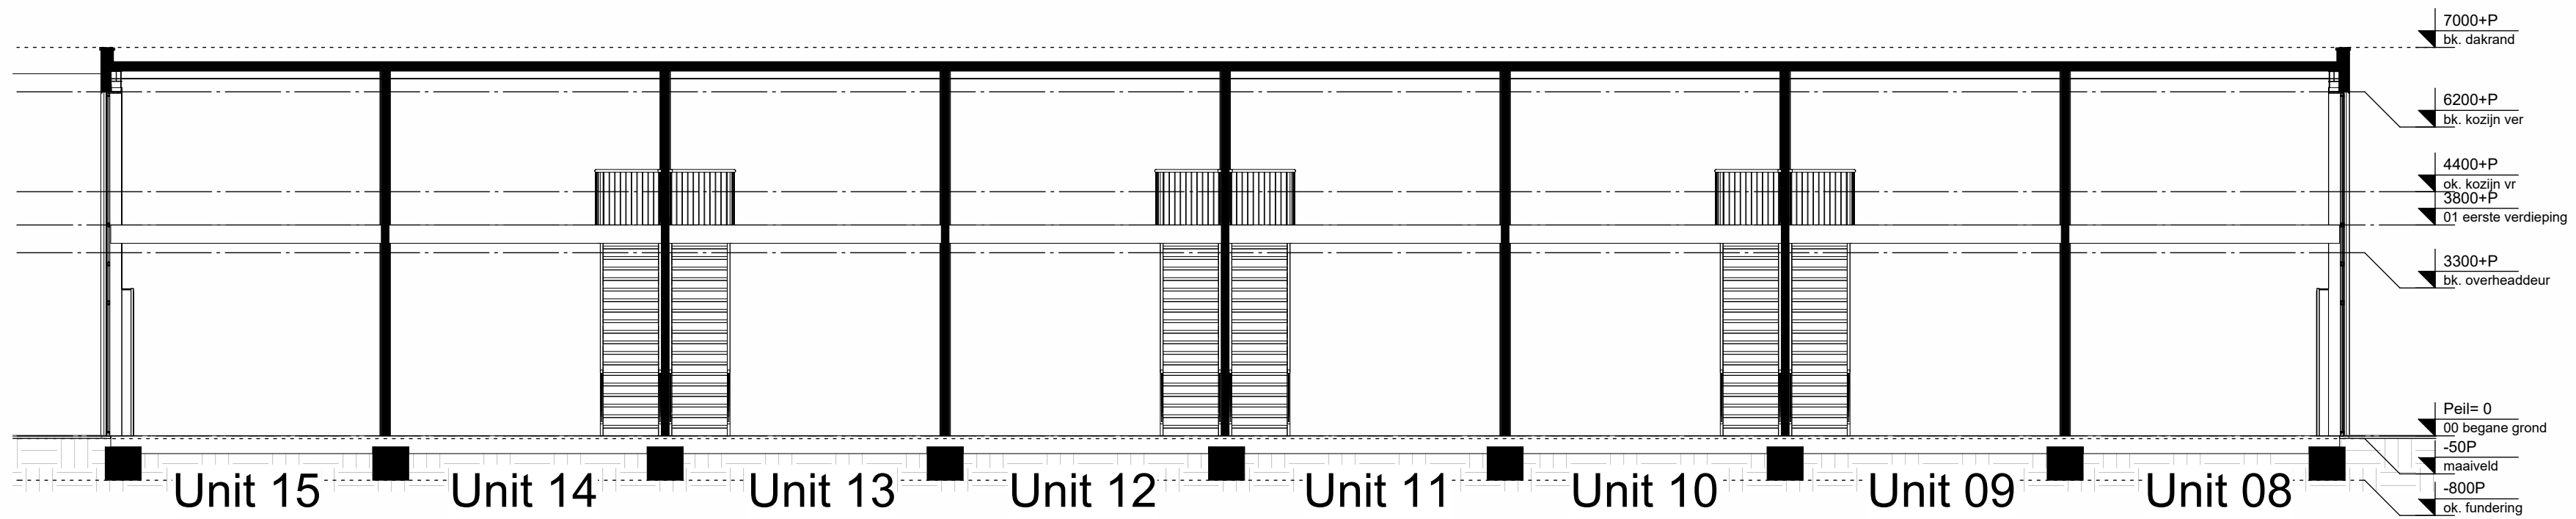
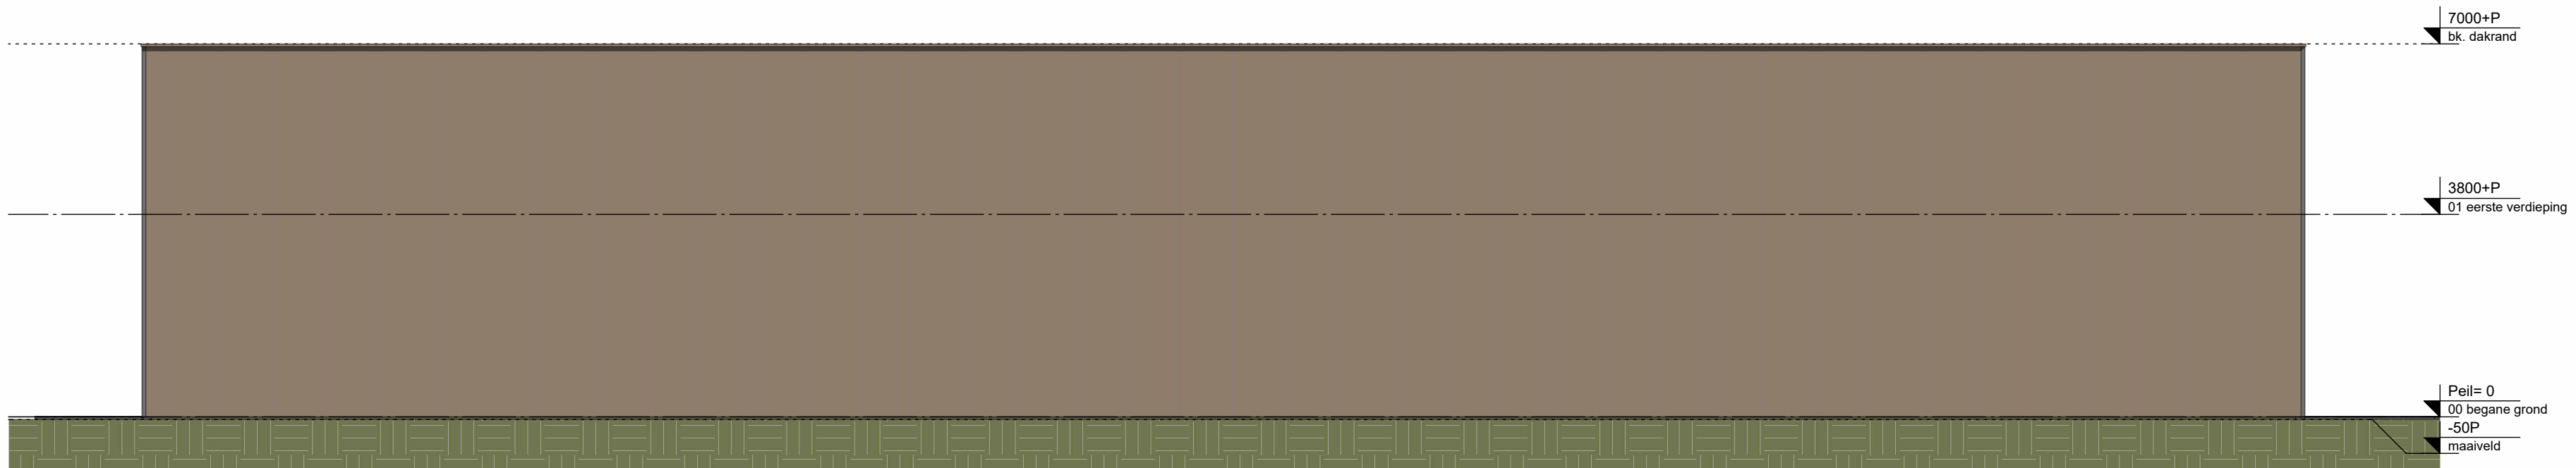


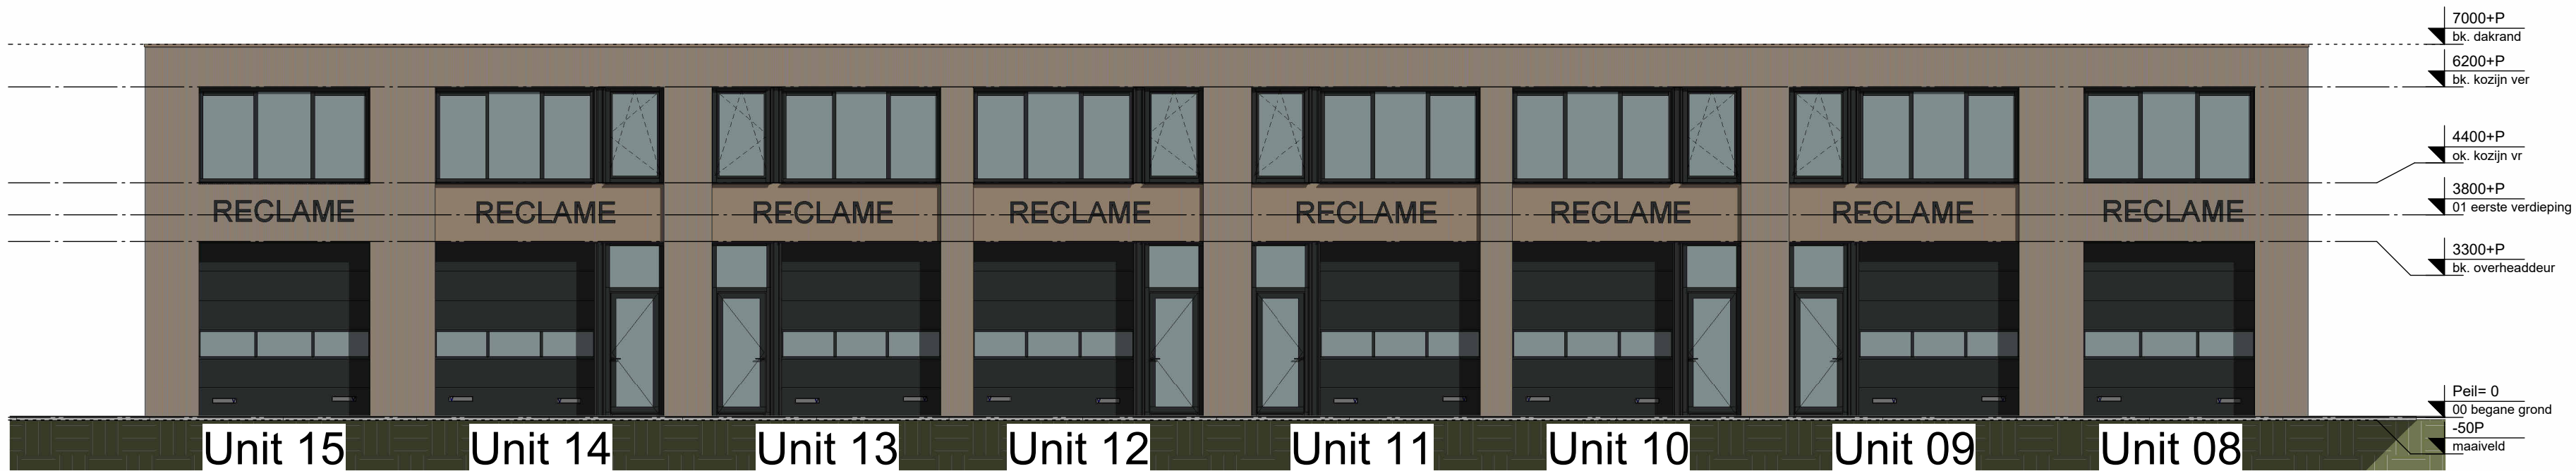

AGB van DIJK
Adres Maanderbuurtweg 39
PC+Plaats 6718XX Ede
Telefoon 0318 55 03 58
Email info@agbvandijk.nl
Internet www.agbvandijk.nl

PROJECT Nieuwbouw bedrijfsunits Angelenweg
te Oss
OPDRACHTGEVER HRH Vastgoed en Ontwikkeling B.V.
Ganzestaartsedijk 15
5525 KC Duizel
ONDERWERP Overzicht gevelaanzichten/ doorsnede blok B
FASE Verkoop

ONTWERP	AGB	SCHAAL	1:100	PROJECT NR.
PROJECTLEIDER	GH	FORMAAT	A2	2026-0041
TEKENAAR	AA	DATUM	2026-04-28	TEKENING NR.
A	D	G	J	VK-202
B	E	H	K	
C	F	I	L	