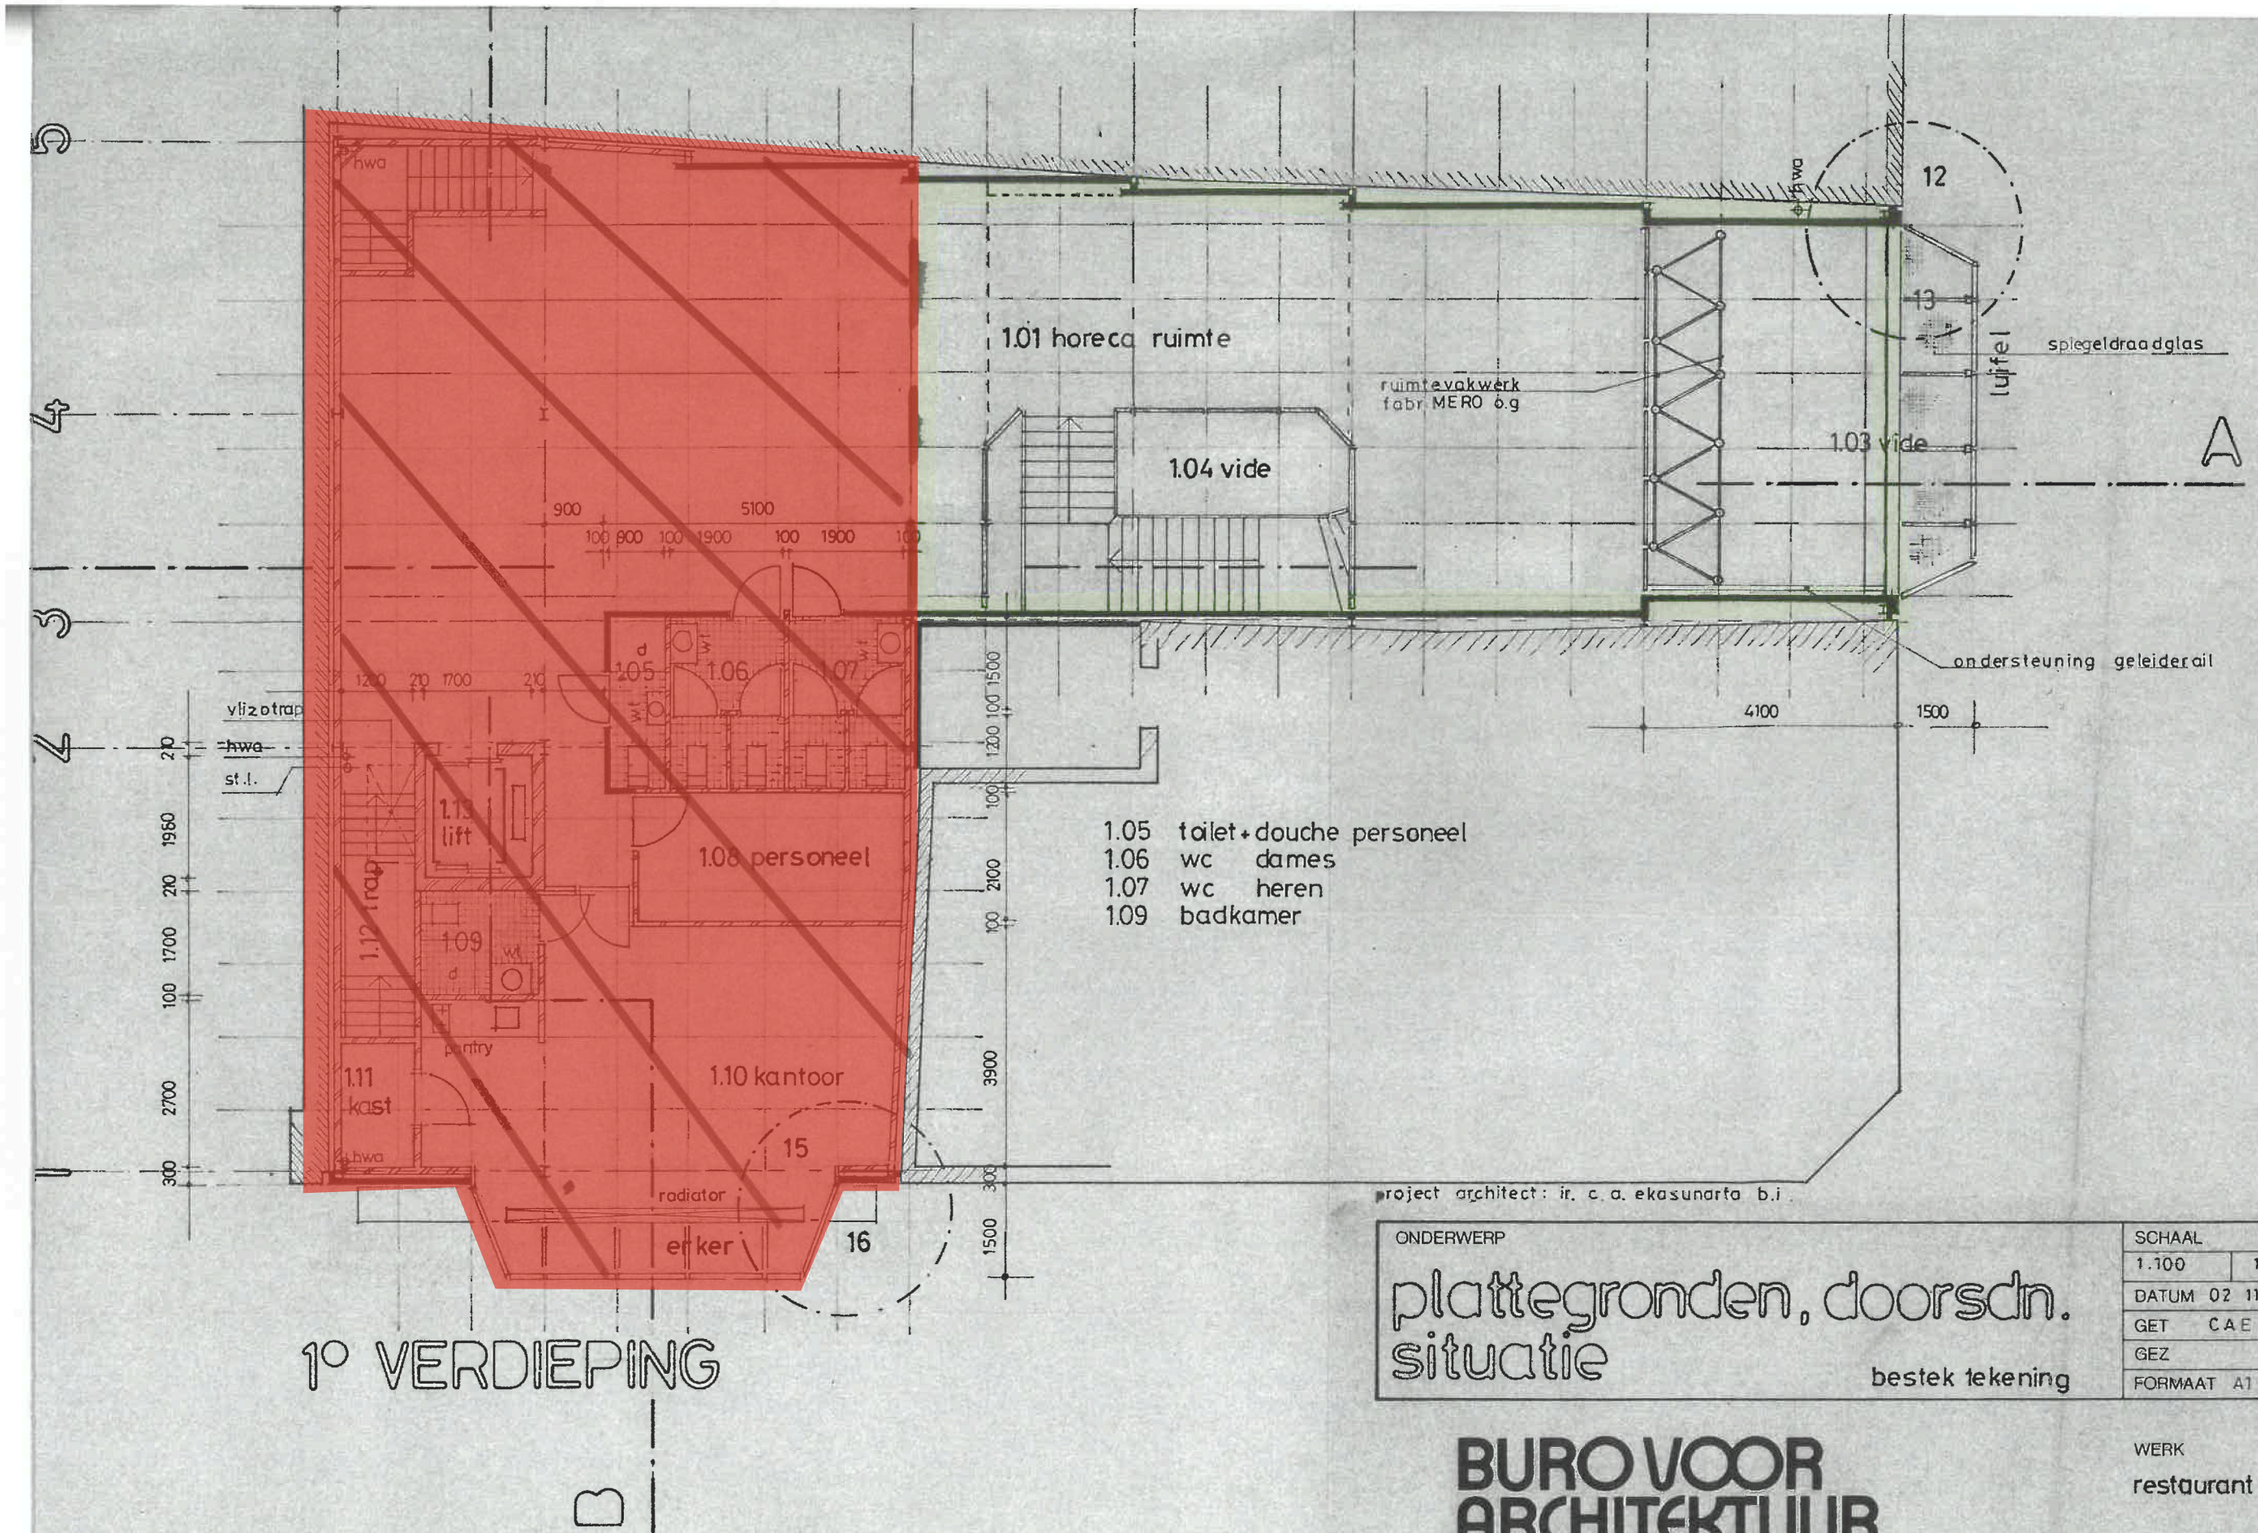

1e VERDIEPING

project architect: ir. c. a. ekasunarta b.i.

ONDERWERP	SCHAAL		WIJZIGINGEN
plattegronden, doorsdn. situatie	1.100	1.500	A 19.03'85 CDEG
bestek tekening	DATUM 02 11 84		B
	GET CAE		C
	GEZ		D
	FORMAAT A1		E

BURO VOOR ARCHITEKTUUR & STEDEBOUW
GOVERS BV ARCHITEKTEN BNA
TEN HAGESTRAAT 5
5611 EG EINDHOVEN
TELEFOON 040-440640-446254

WERK
restaurant rechtestraat
j v hooffstraat ehv.

ARCHIEF NR 377 83

BLAD 110