



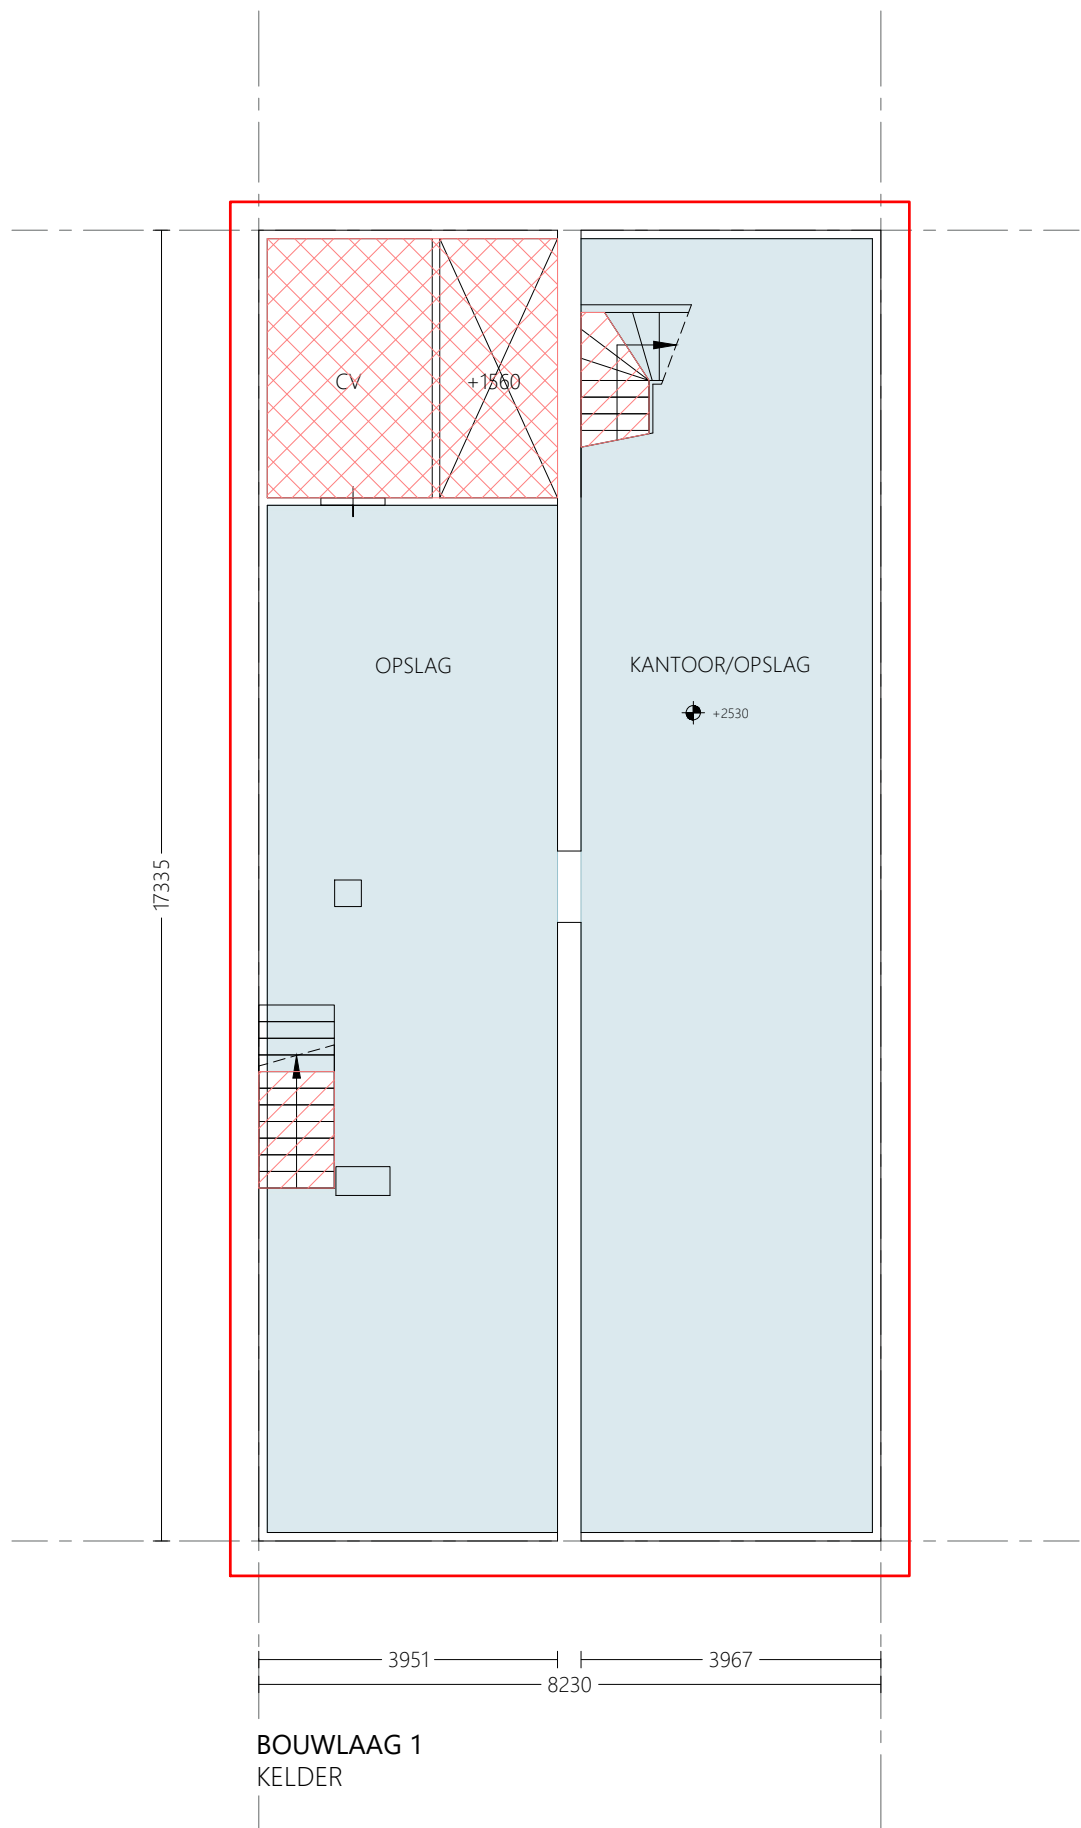

BOUWLAAG 1
KELDER

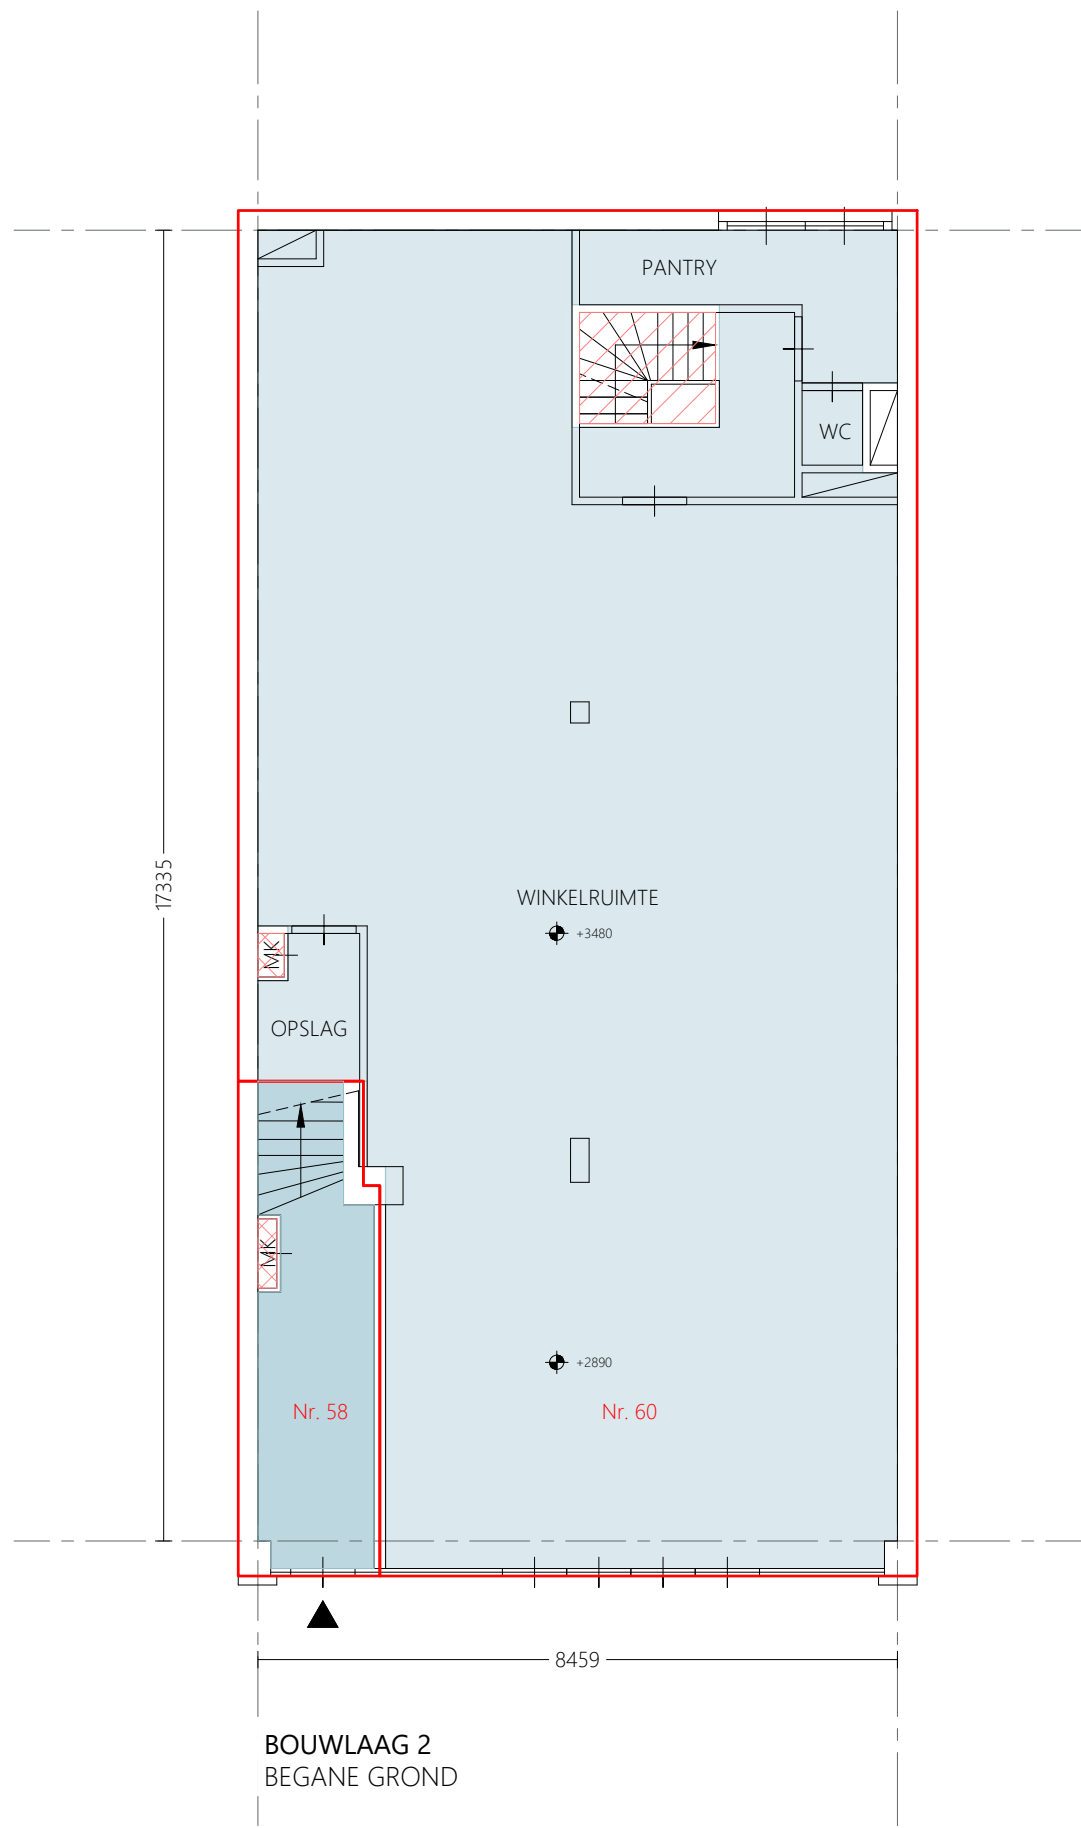

BOUWLAAG 2
BEGANE GROND

- renvooi
- meetlijn bruto vloeroppervlakte
 - gemeten plafond hoogte
 - vides > 4m²
 - verticaal verkeer
 - installatieruimte
 - stahoogte lager dan 1,5m
 - glaslijncorrectie
 - verhuurbaar oppervlak



Bethaniëndwarsstraat 6R - 1012 CB Amsterdam
info@metavast.nl - 020 222 82 60 - www.metavast.nl

object
Rechtestraat 58-60 Eindhoven
datum get. : 20-04-2021
schaal : 1:100 / A3

tekening
1/2