




DOORSNEDE A-A

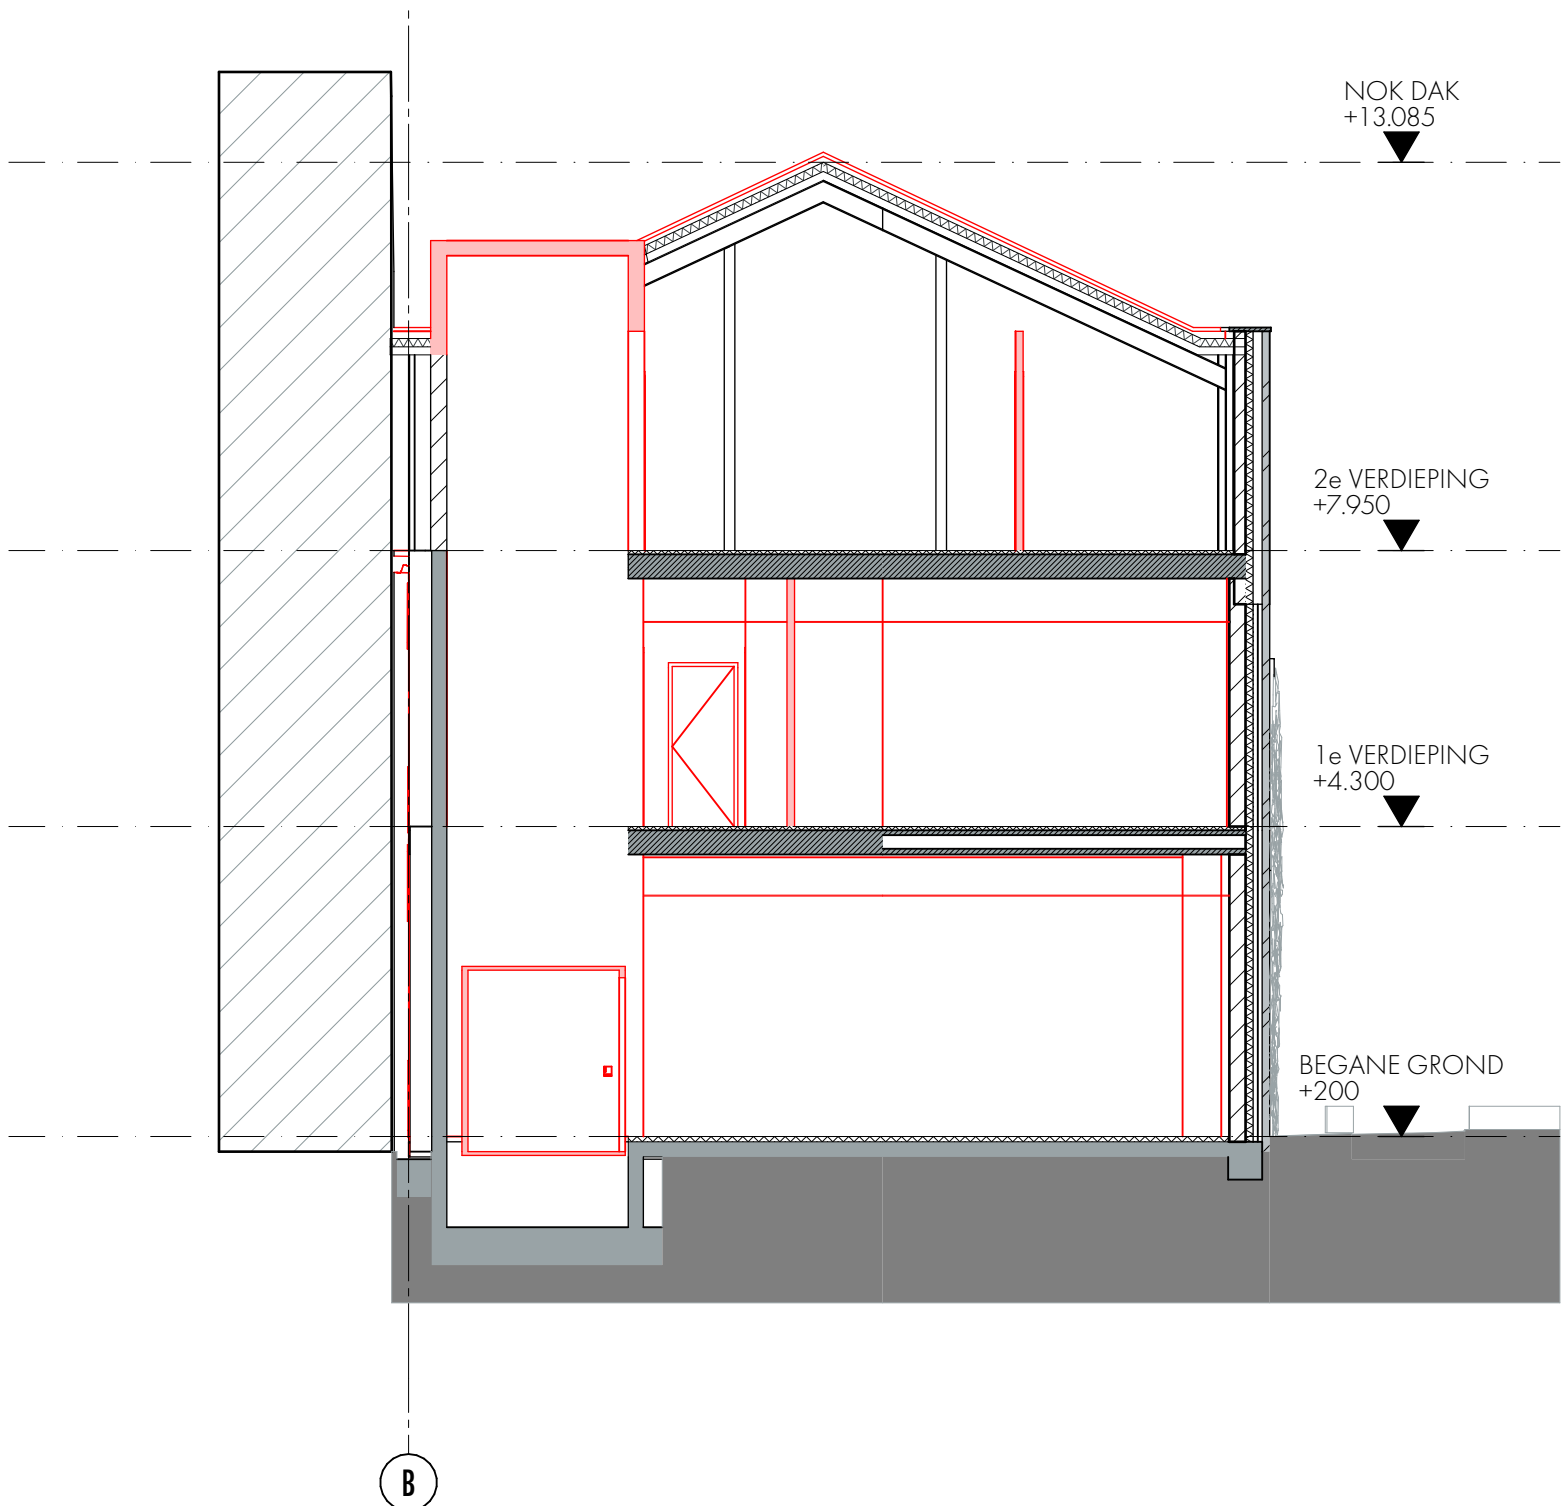


DOORSNEDE B-B

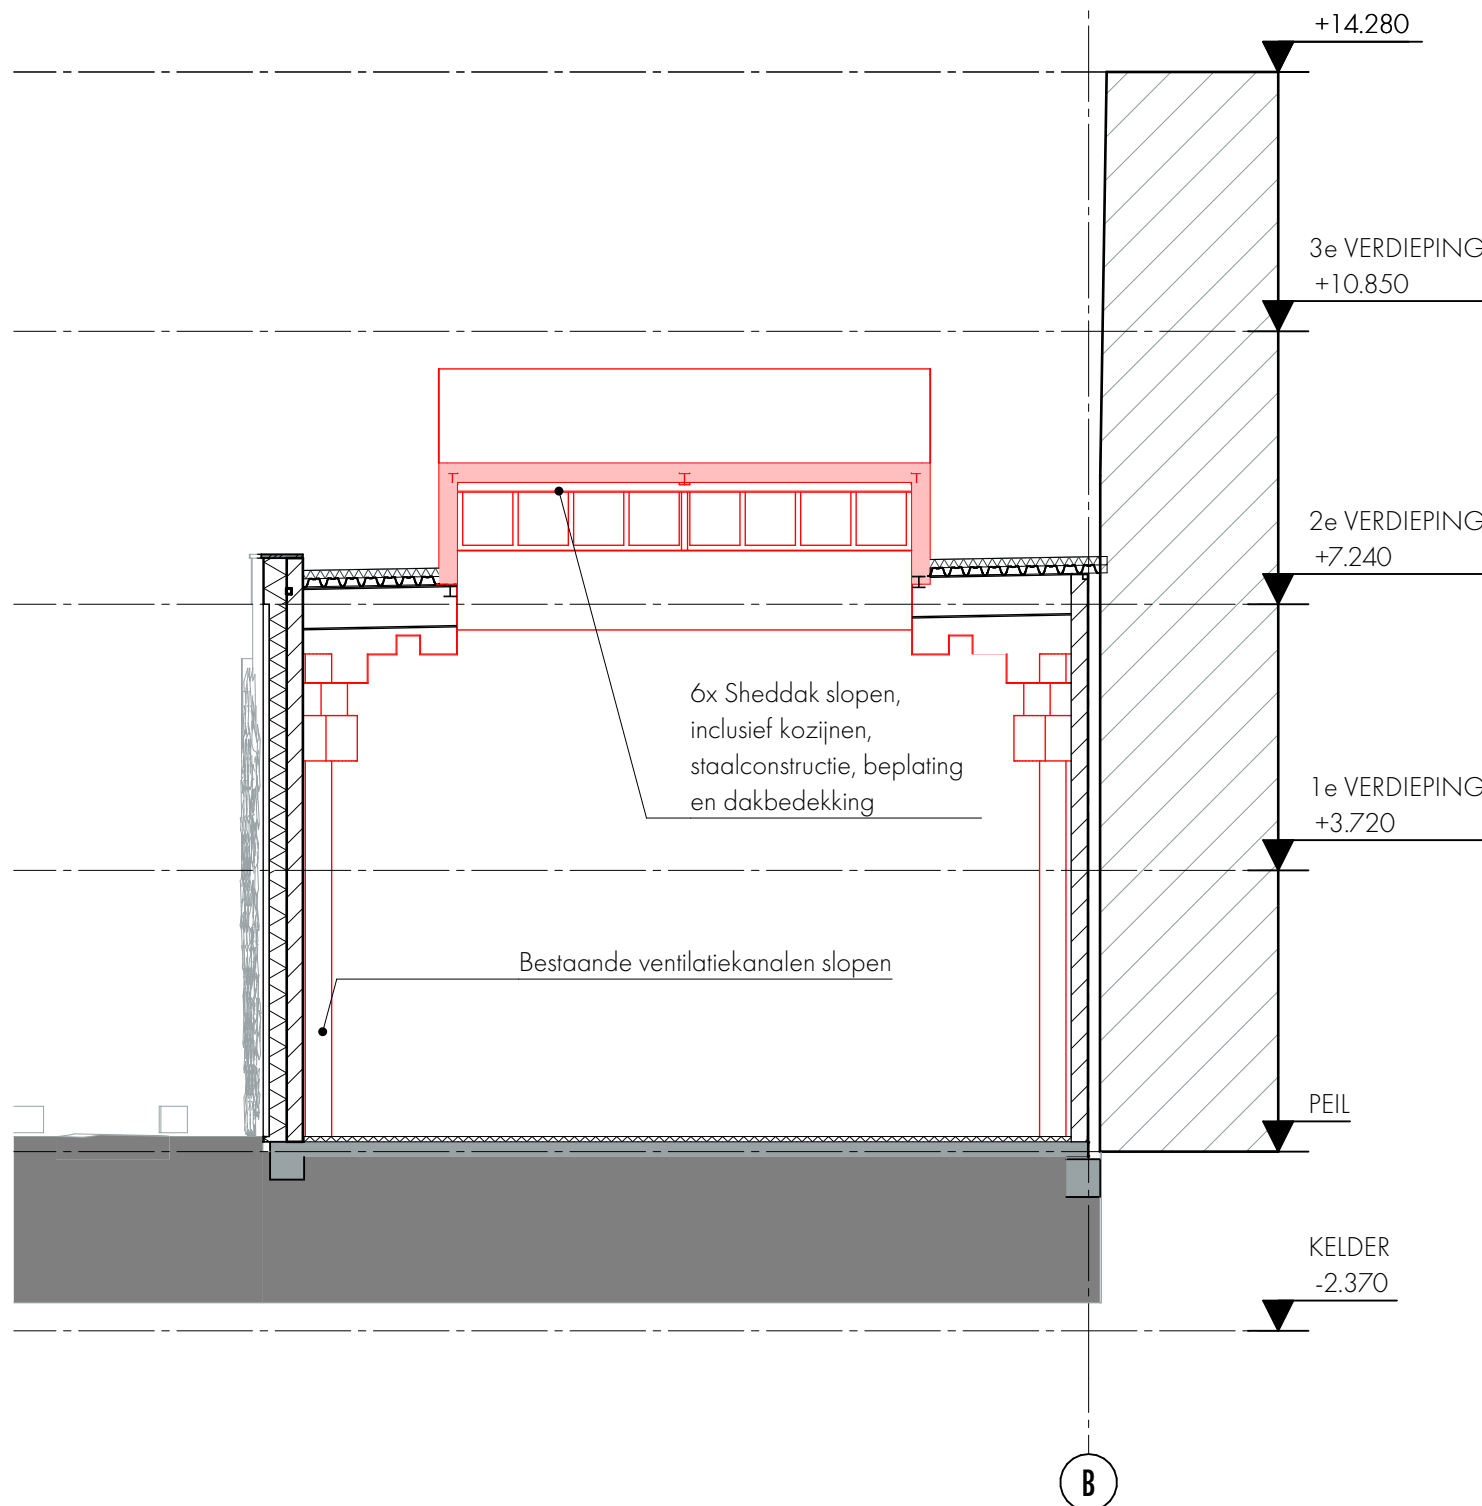

DOORSNEDE C-C

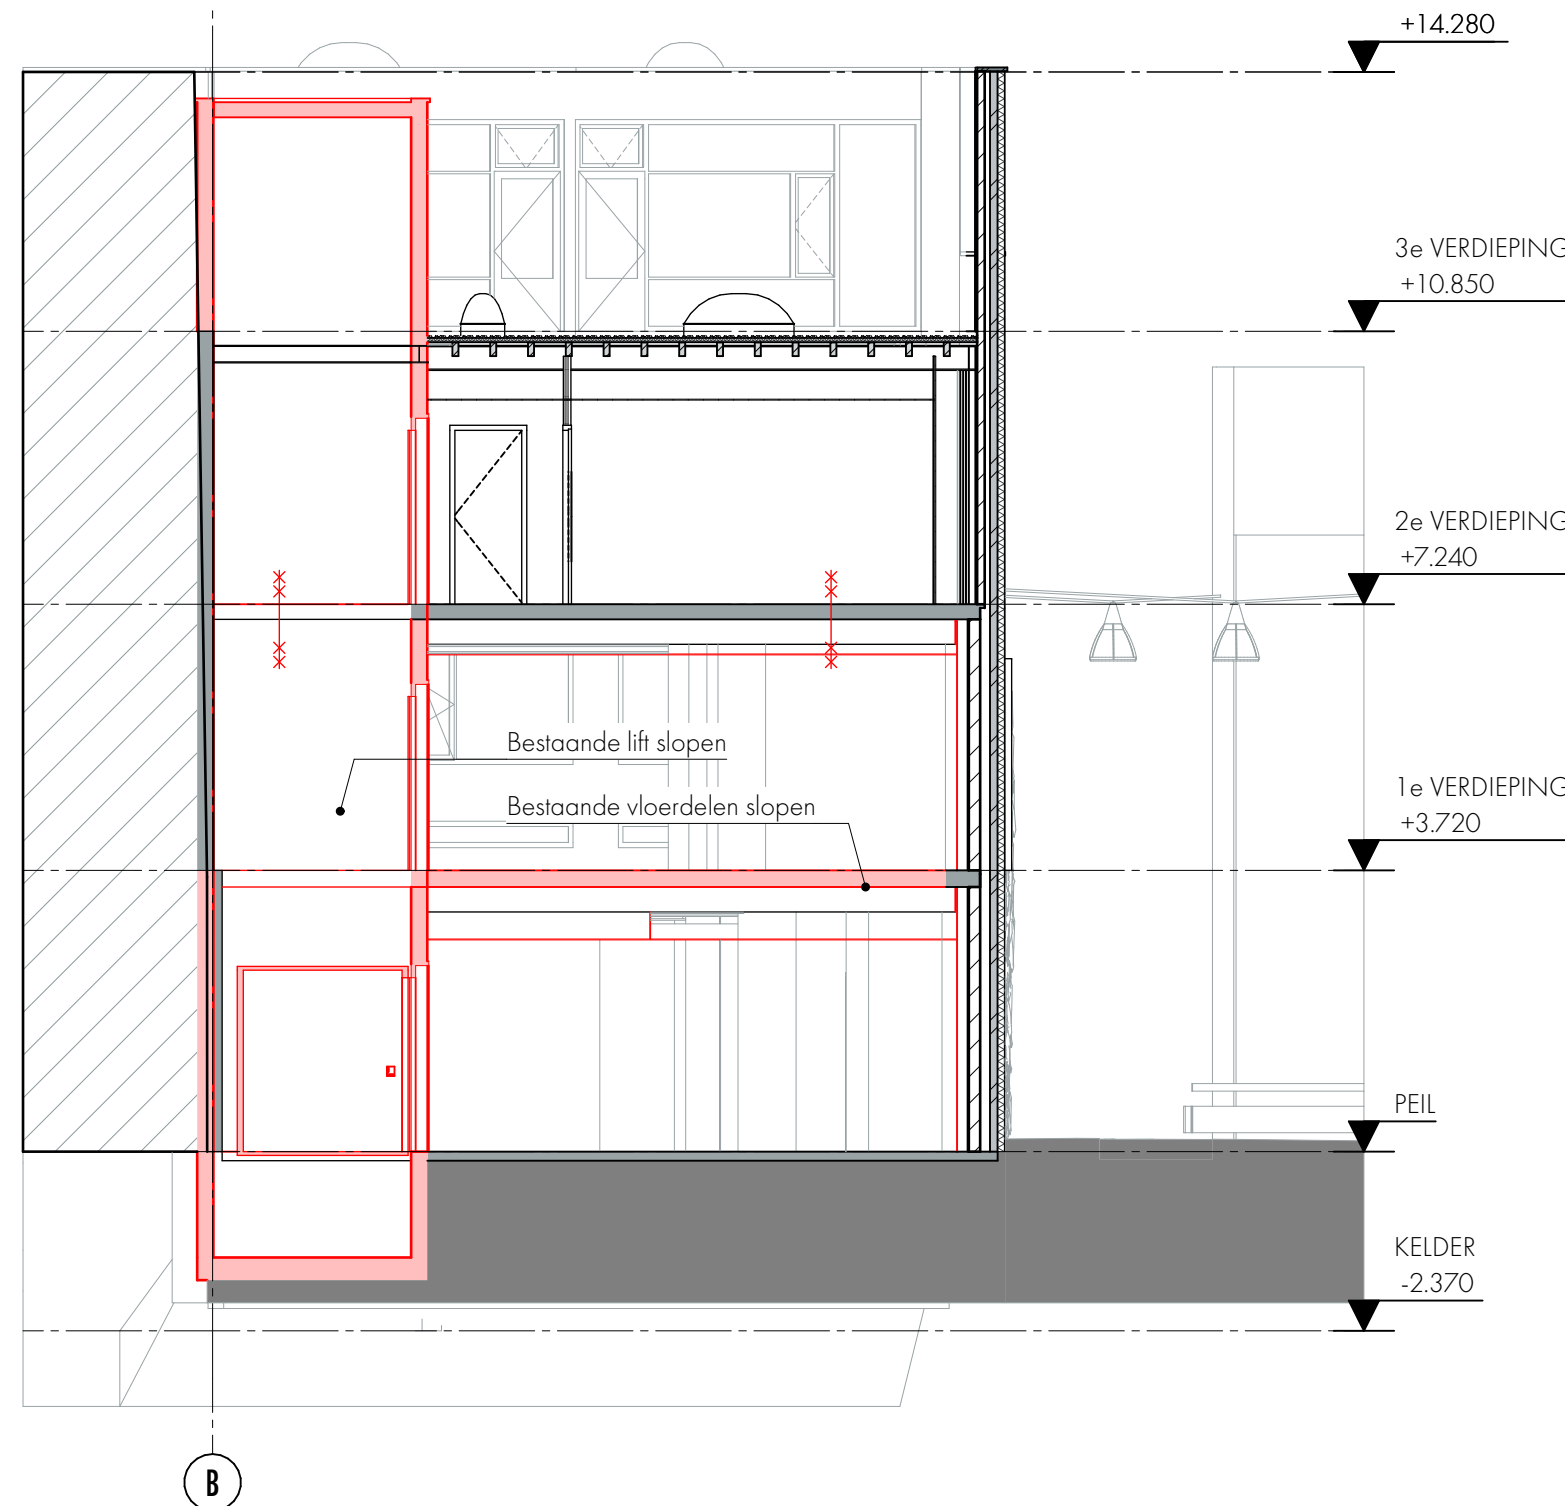

DOORSNEDE D-D

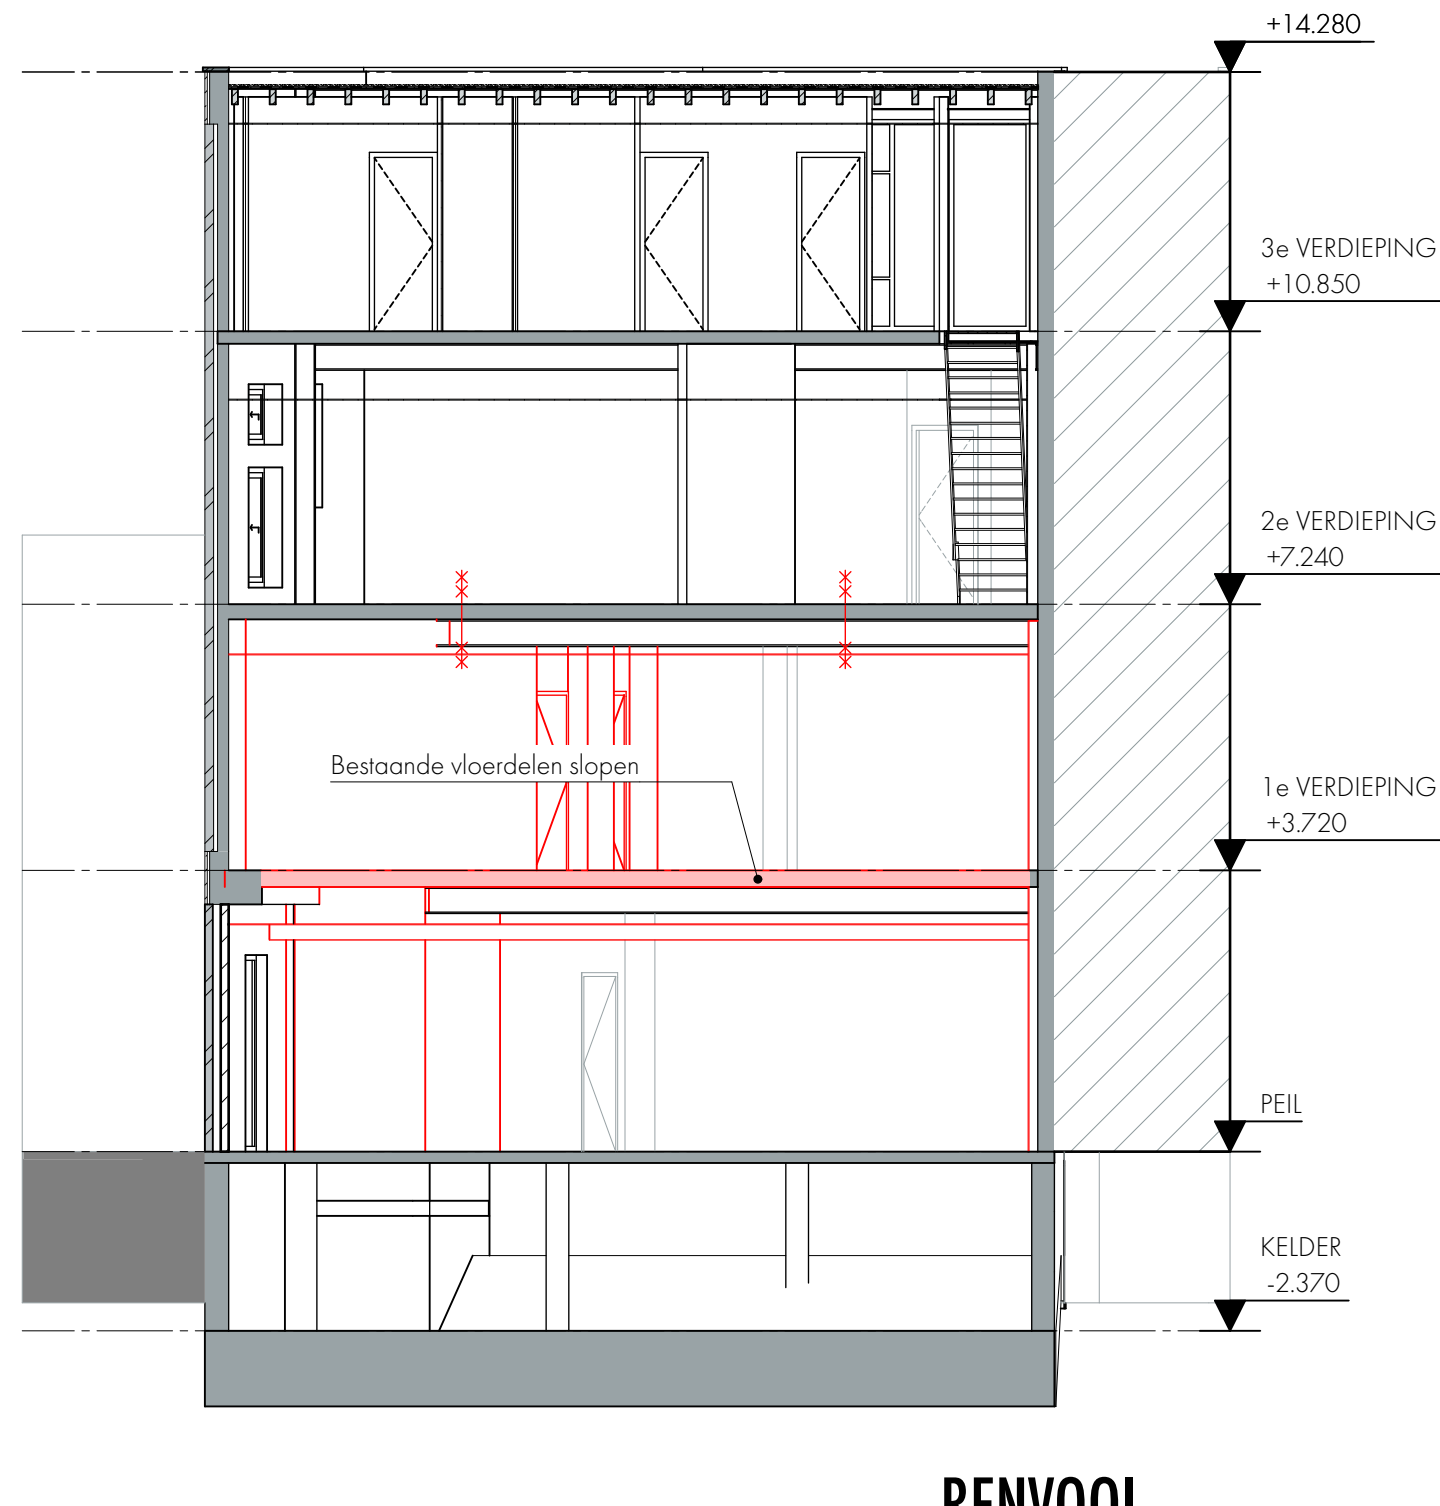

DOORSNEDE E-E

RENVOOI

- te slopen
 - gewapend beton
 - prefab-beton
 - baksteen
 - betonsteen
 - kalzandsteen
 - isolatie
- Alle materialen in het werk te controleren.

werkschrijving Verbouwing winkelpand en realisatie 6 woningen

opdrachtgever Beleggingsmaatschappij van Haren
Van Lierpstraat 10
5145 RB Waalwijk

onderdeel Bestaand en sloop
Totaal
Doorsneden

W7883 warknummer

1:100
30-03-2026
datum
revisie

006 bladnummer