


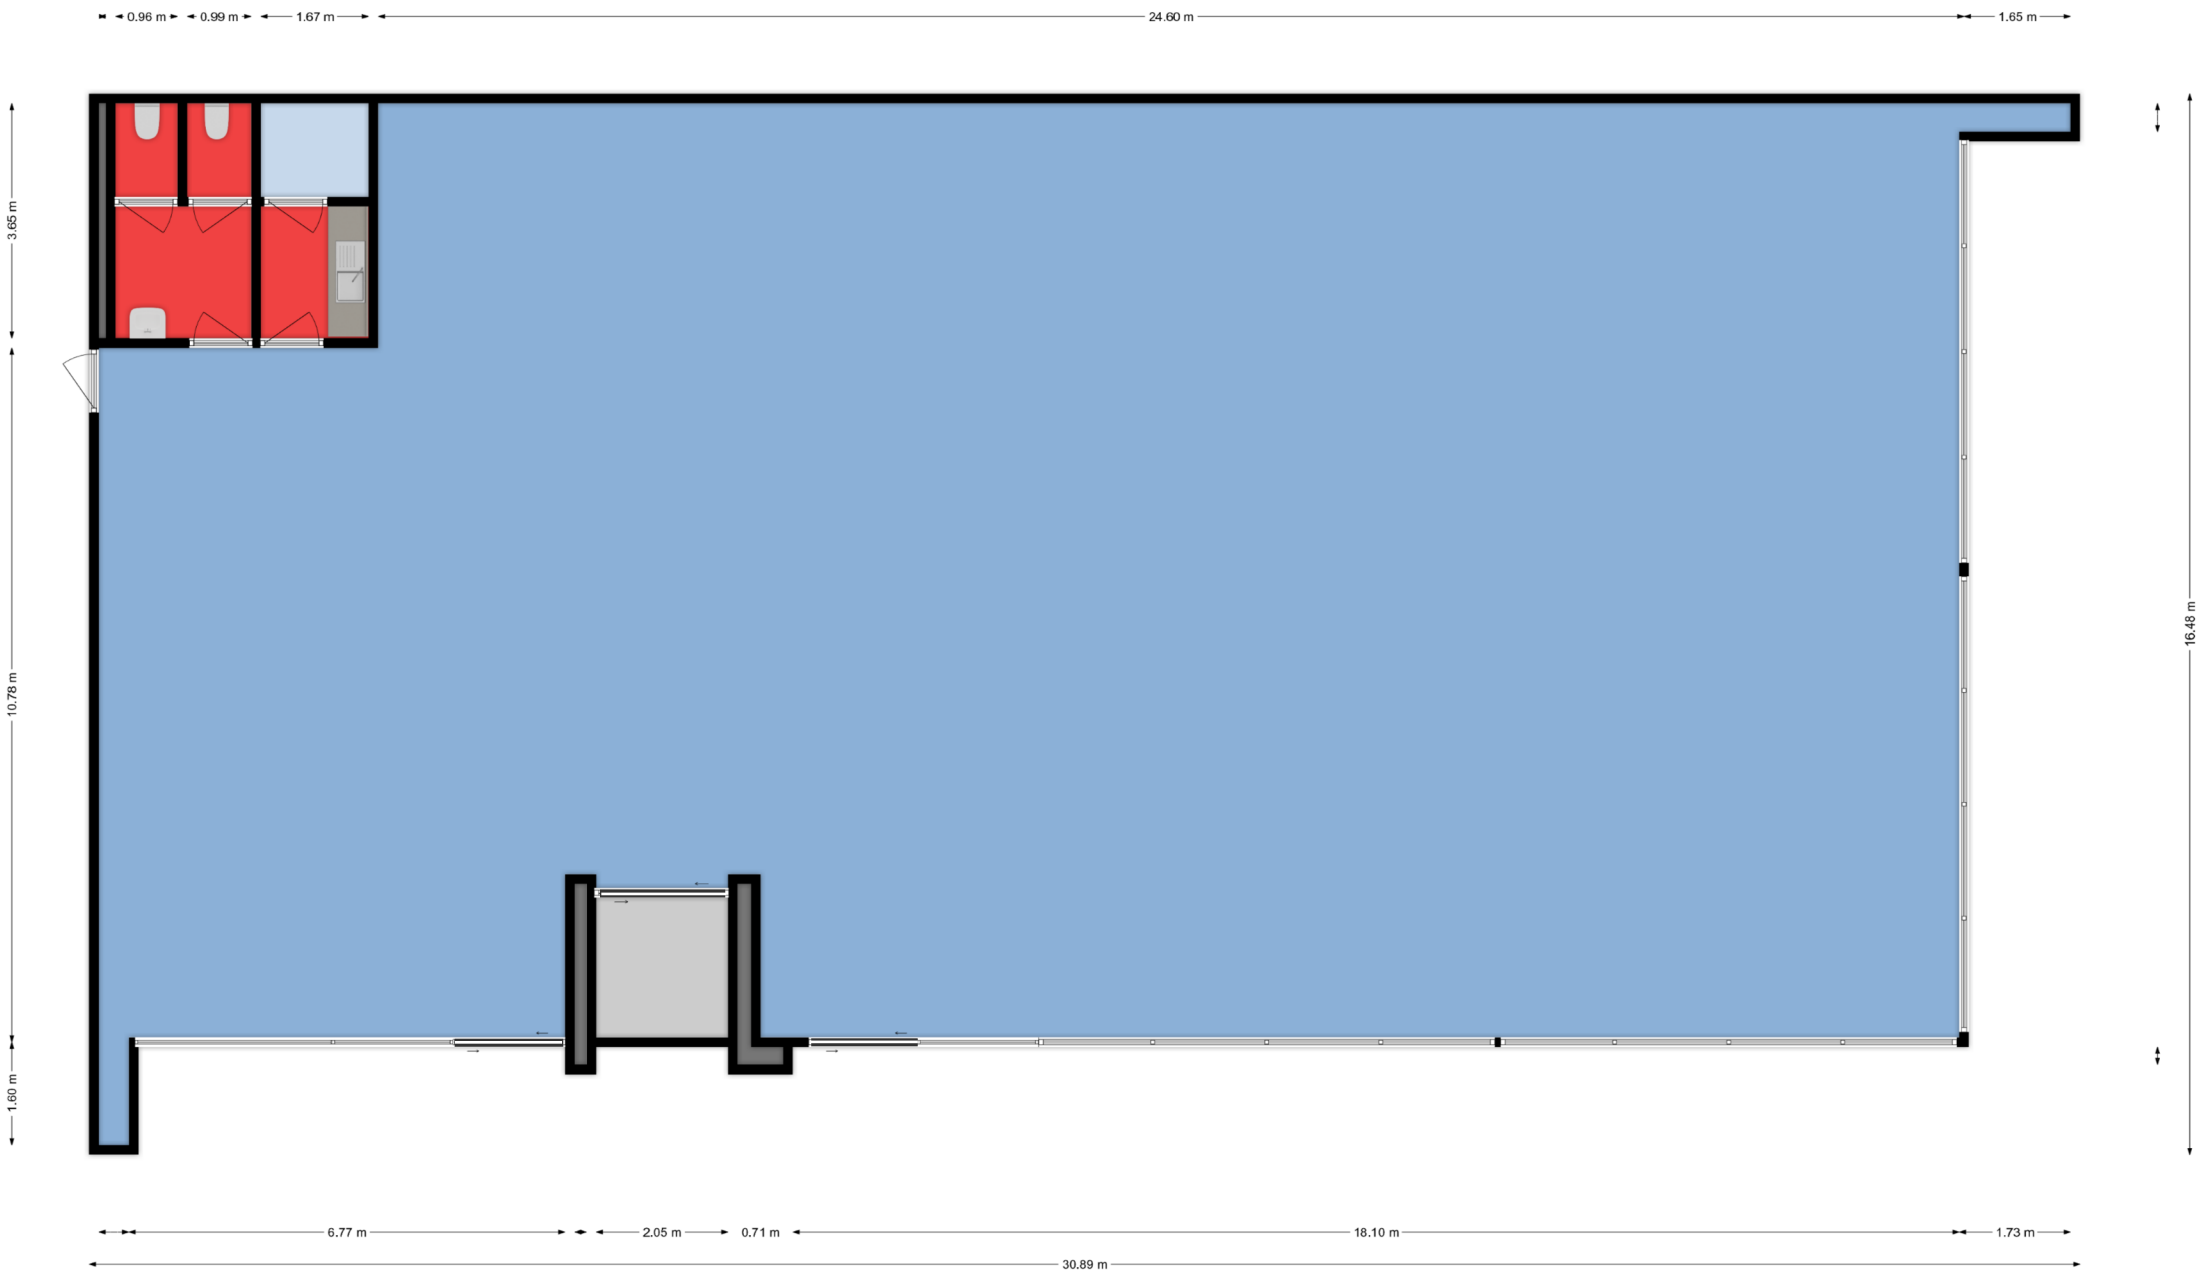

Aan deze plattegronden kunnen geen rechten worden ontleend © RSP Makelaars