



ACHTERGEVEL

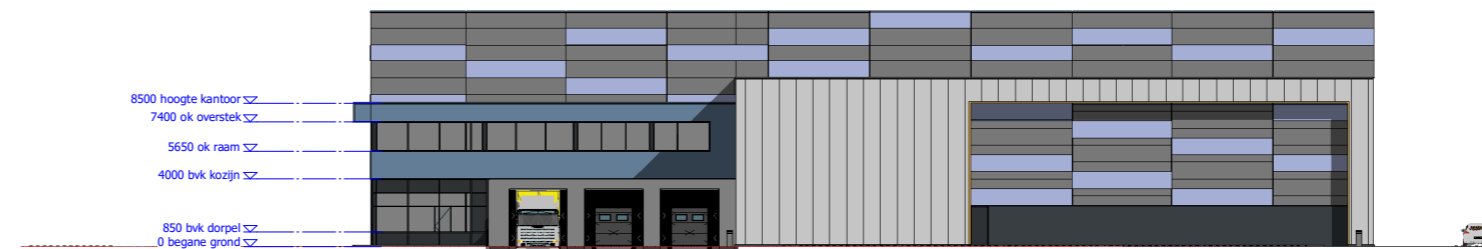

voorgevel

8500 hoogte kantoor sz.
7400 ok overstek sz.
5650 ok raam sz.
4000 bvk kozijn sz.
850 bvk dorpel sz.
0 begane grond sz.
-1200 laaddeur/sizer sz.

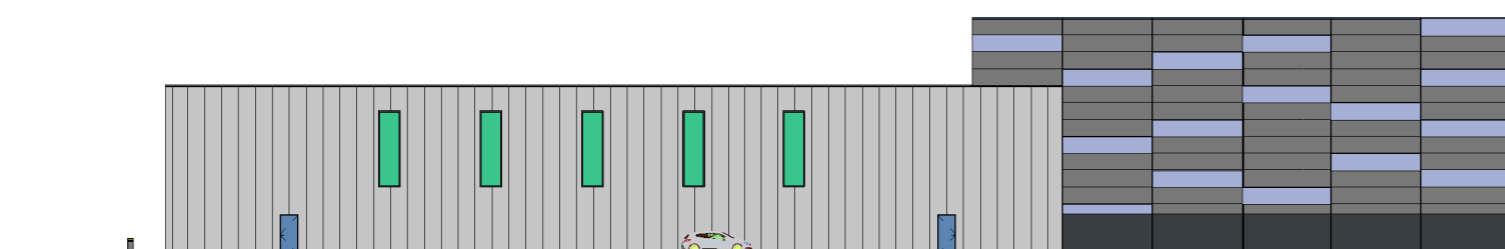

RECHTER ZIJGEVEL

sz 14000 hoge dakrand
bedrijfsaal
sz 10000 lage dakrand
bedrijfsaal
sz 8500 bvk rodeca
sz 4000 ok rodeca paneel
sz 2400 bovenkant loopdeur
sz 2400 bvk borstwering
sz 0 hell = 0



LINKER ZIJGEVEL

laadkade 1200-P



RENVOOI:

- Gevelbekleding hoge bedrijfsaal horizontale sandwich panelen kleuren RAL 7021/ RAL 9007 gemeleerd
- OH deuren / loopdeuren staal / aluminium kleur RAL 7021 zwartgrijs
- Borstwering geïsoleerde prefab betonplint met natuursteenlag kleur Mezzospit zwart
- Beglazing OH deuren dubbelwandig acrylaatglas kleur blank
- Dakbedekking kunststof kleur grijs
- Gevelbekleding lage bedrijfsaal verticale sandwichpanelen kleur RAL 9007 grijs aluminium
- Voorzijde combinatie met oranje inspringend kader ral 2004 puur oranje met terugliggende sandwich beplating RAL 7021 / RAL 9007 als hoge hal
- OH deuren / loopdeuren staal / aluminium kleur RAL 7021 zwartgrijs
- Beglazing Rodeca polycarbonaat kanaalplaten verticale lichtbanen kleur Atlantic groen
- glas oh deuren helder acrylglas
- Gevelbekleding kantoor vertikaal sandwichpaneel kleur ral 5023 distant blue
- Dakbedekking kunststof kleur grijs
- Kozijnen/ panelen aluminium kleur RAL 7021
- Beglazing helder isolatieglas HR+++
- Dakbedekking kunststof kleur grijs
- Logo's RAL 5023 als kantoor

VALERES

Industriebouw B.V.

De Donge 9
5680 PX Best
Tel.: 0495-339633

info@valeres.nl
www.valeres.nl

ANL Veghel BV

SCHETSONTWERP:

projectnr.: 2021047
tekeningnr.: S-02

**bedrijfsaal met kantoor te Wijchen:
gevelaanzichten / renvoer**

Schaal: 1:200

©VALERES Industriebouw B.V. te Best.
Tekeningen blijven te allen tijde eigendom van VALERES Industriebouw B.V.
Het is niet toegestaan om de tekeningen zonder toestemming te verspreiden en/of te kopiëren.

Volgr.:	Datum:	Wijziging:	Get.
A	7-04-2021	voorlopig schetsontwerp	HBL
B	4-05-2021	situatie / renvoer gevelaanzichten	HBL
C	9-06-2021	alm. hal en kantoor; opp.; parkeerplaatsen; bedrijfslogo's	HBL
D	7-07-2021	koppevel lage hal; kleurstelling kantoor en aanzicht lage hal;	HBL
E		beplanting terrein; draaicircels; logo's	HBL
F			
G			
H			
	formaat:		A-0