




Voorgevel Hoofdstraat bestaand

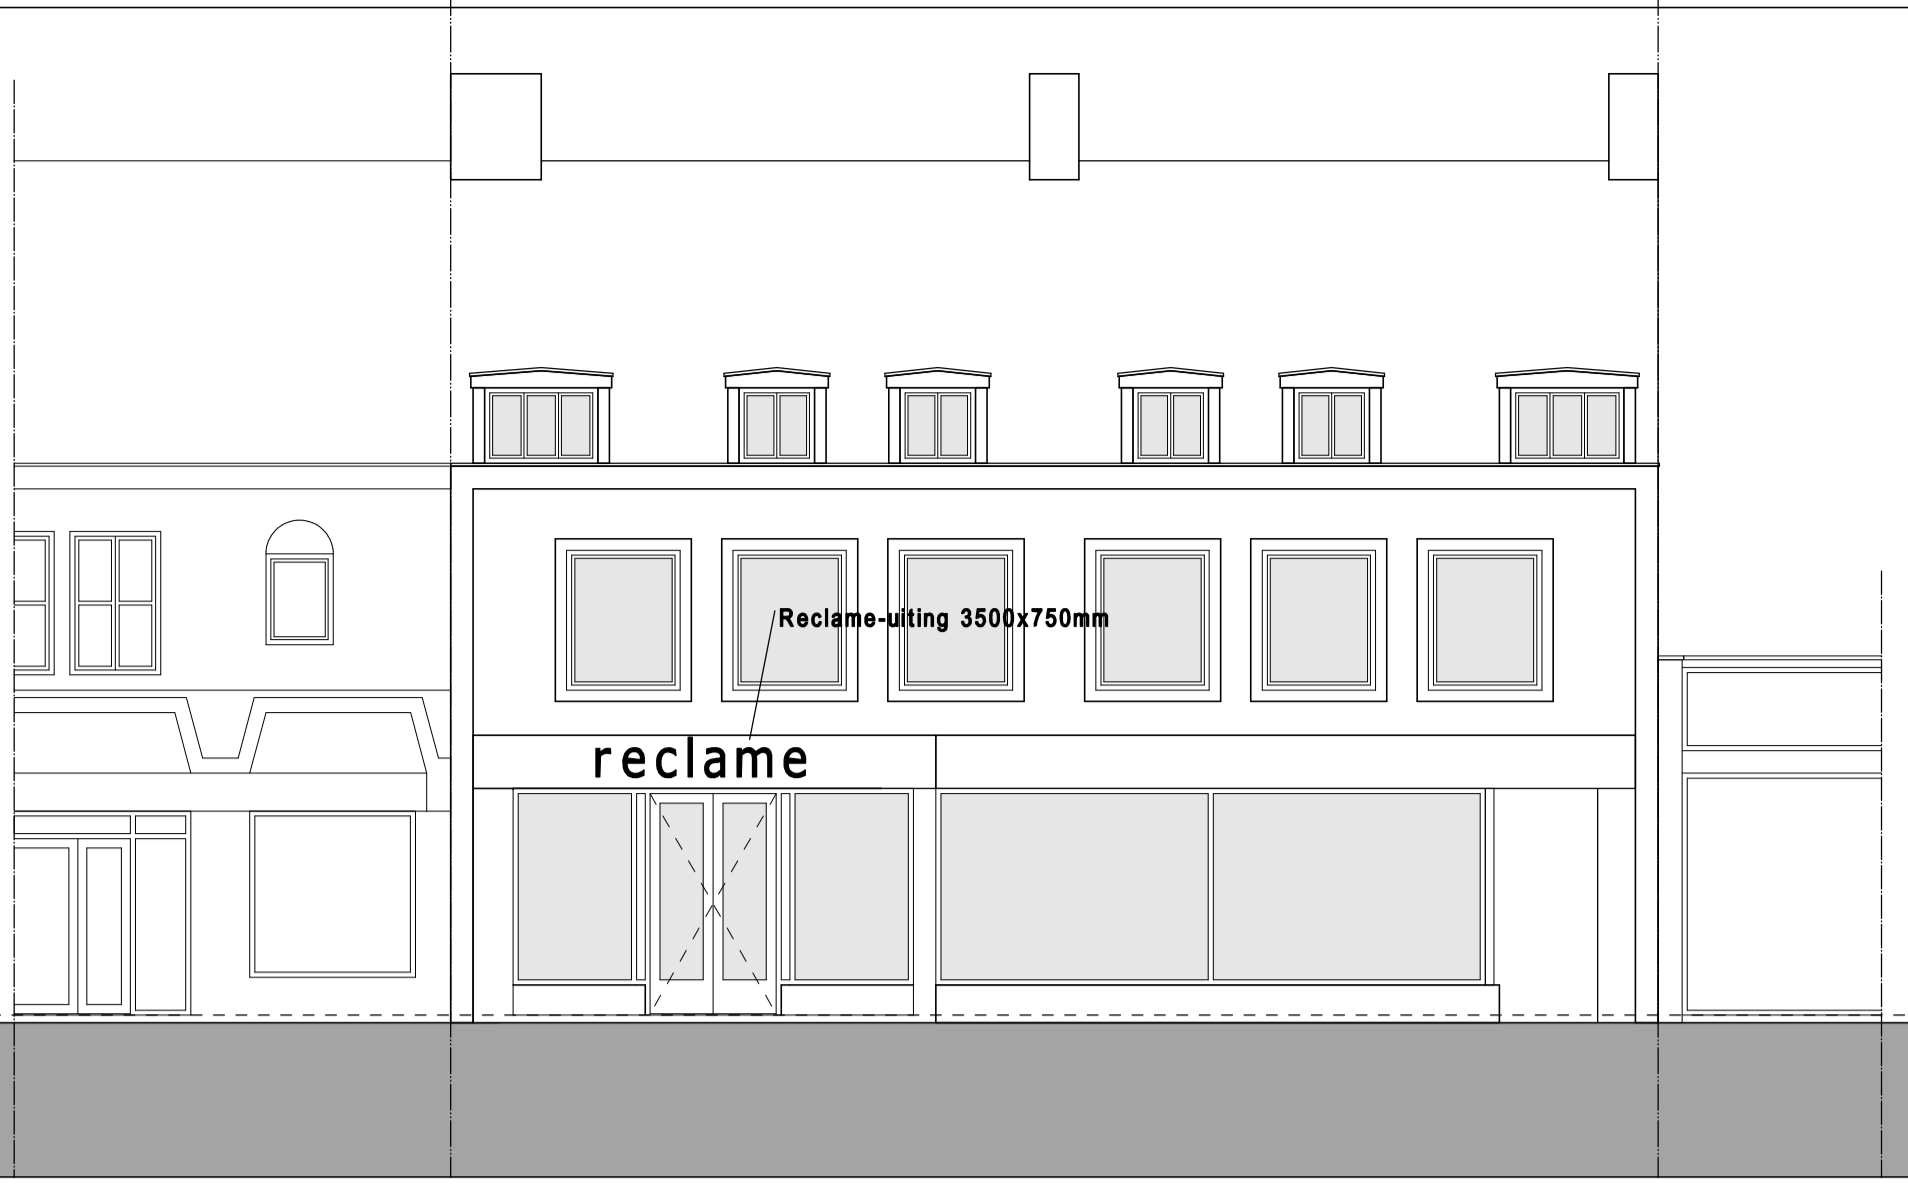


Nieuwe toestand

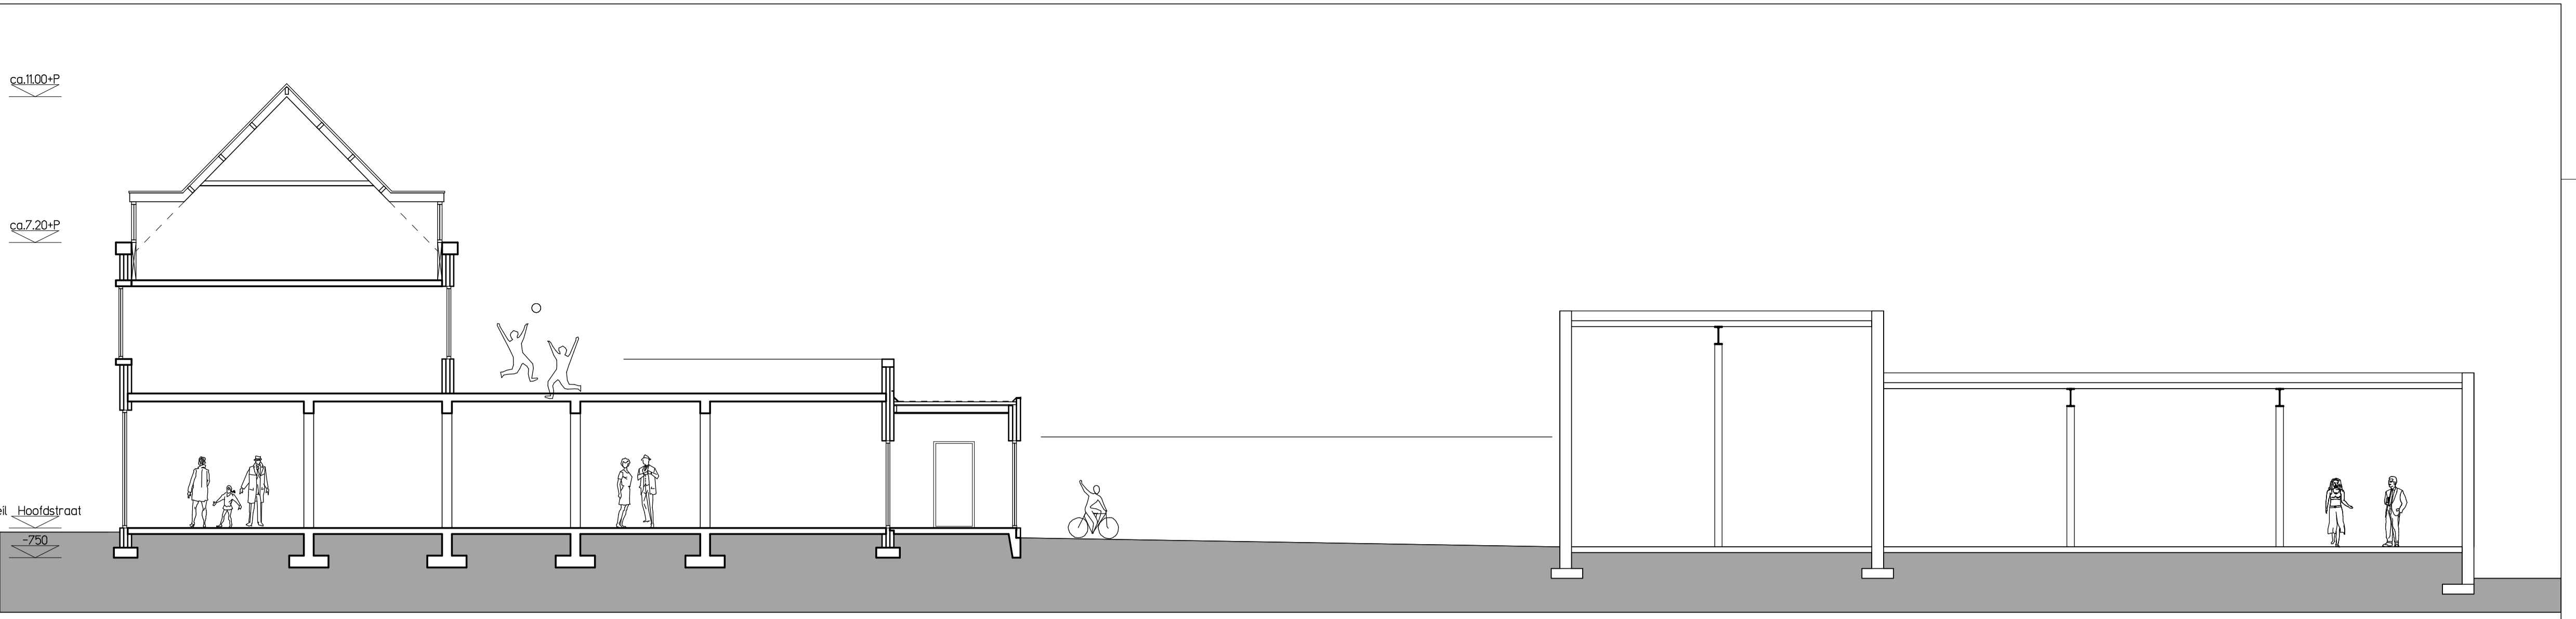


Principe Lengteprofiel Kavel bestaande toestand

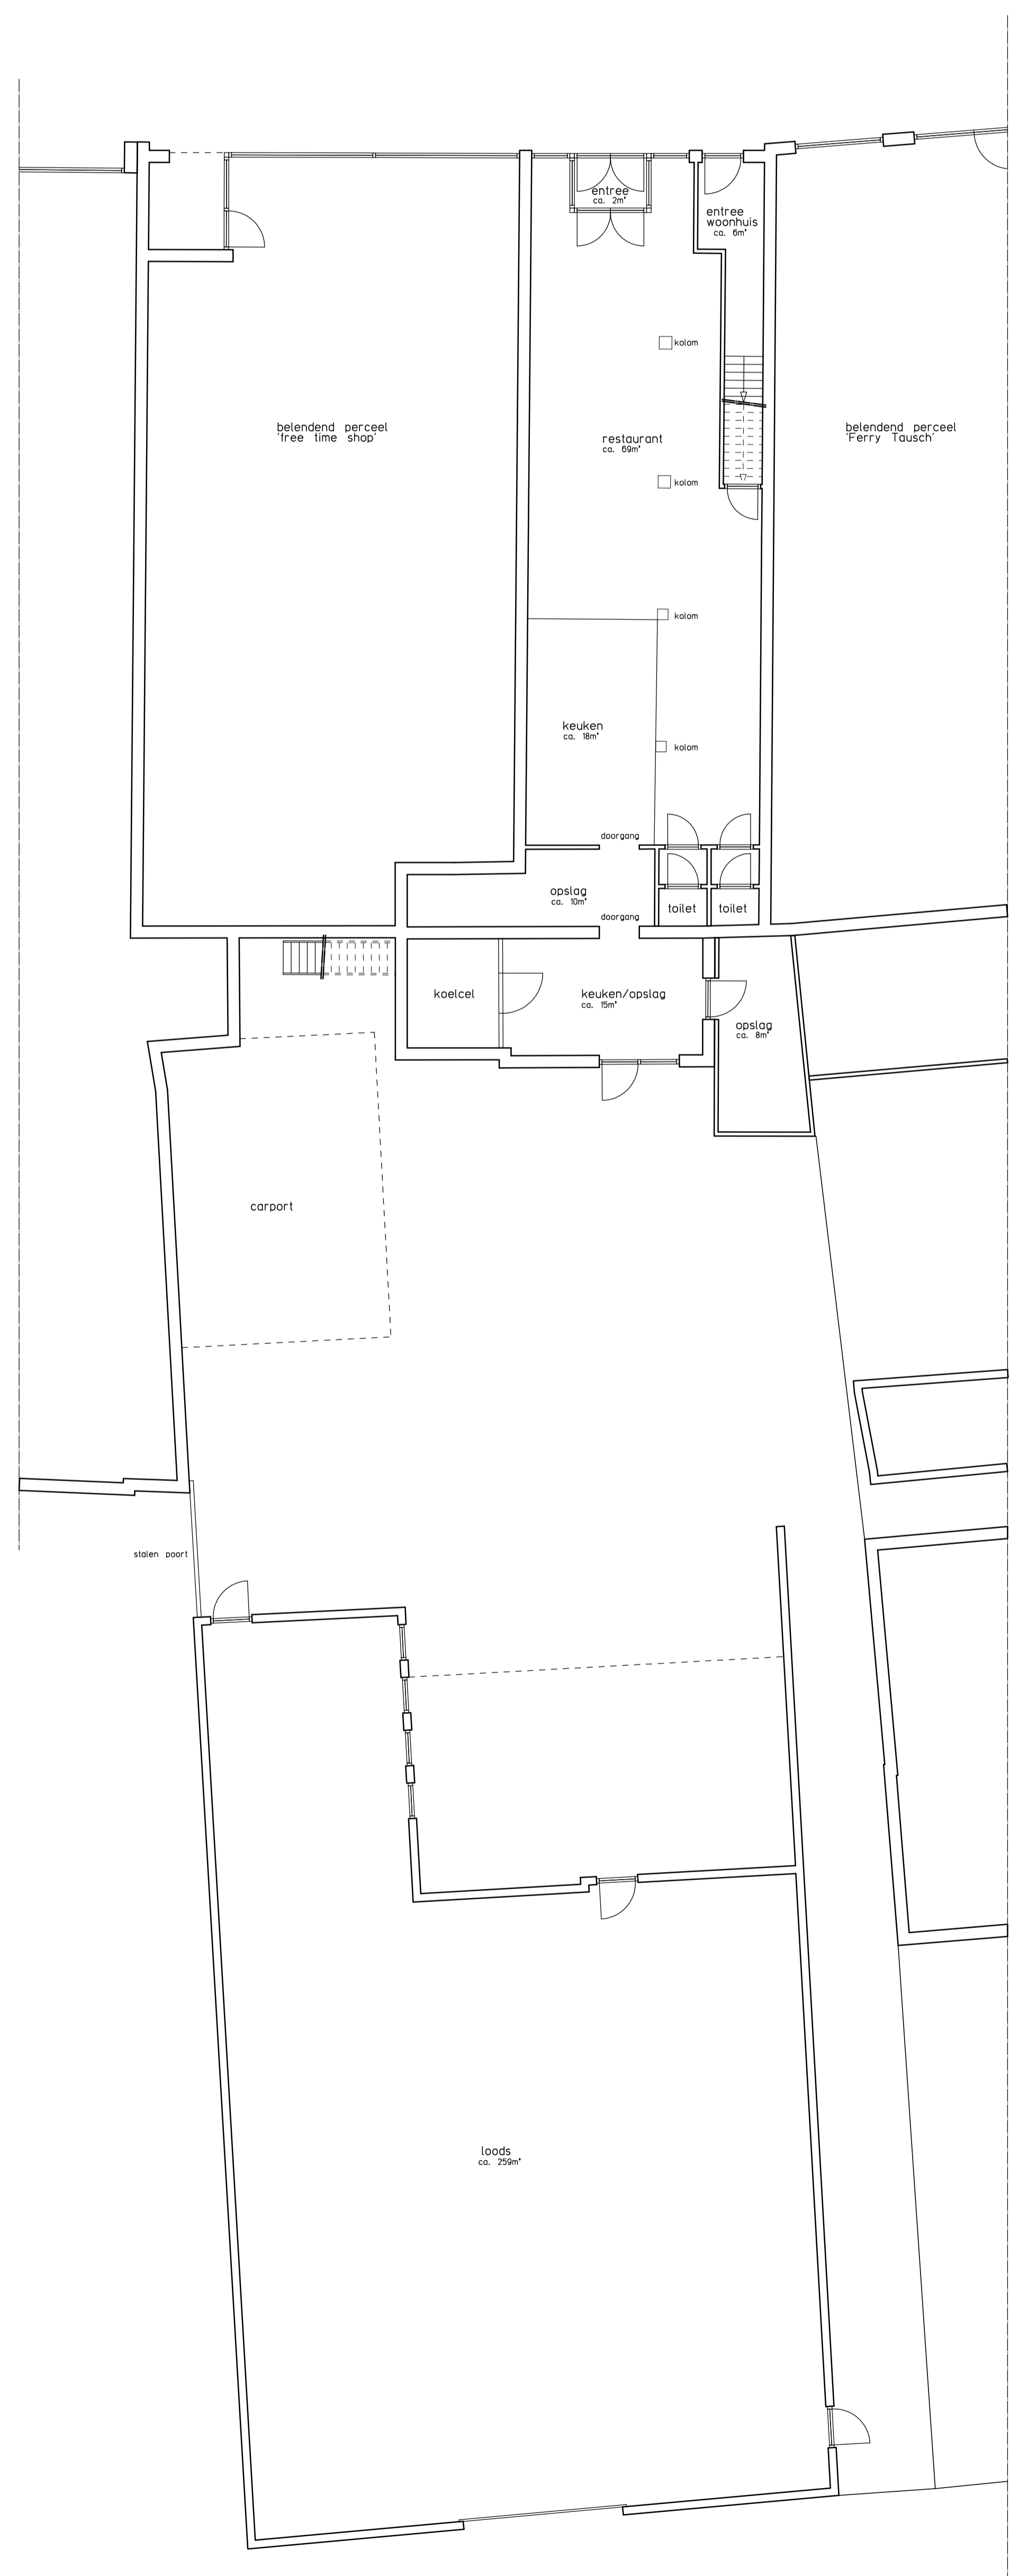


begane grond (bestaand)

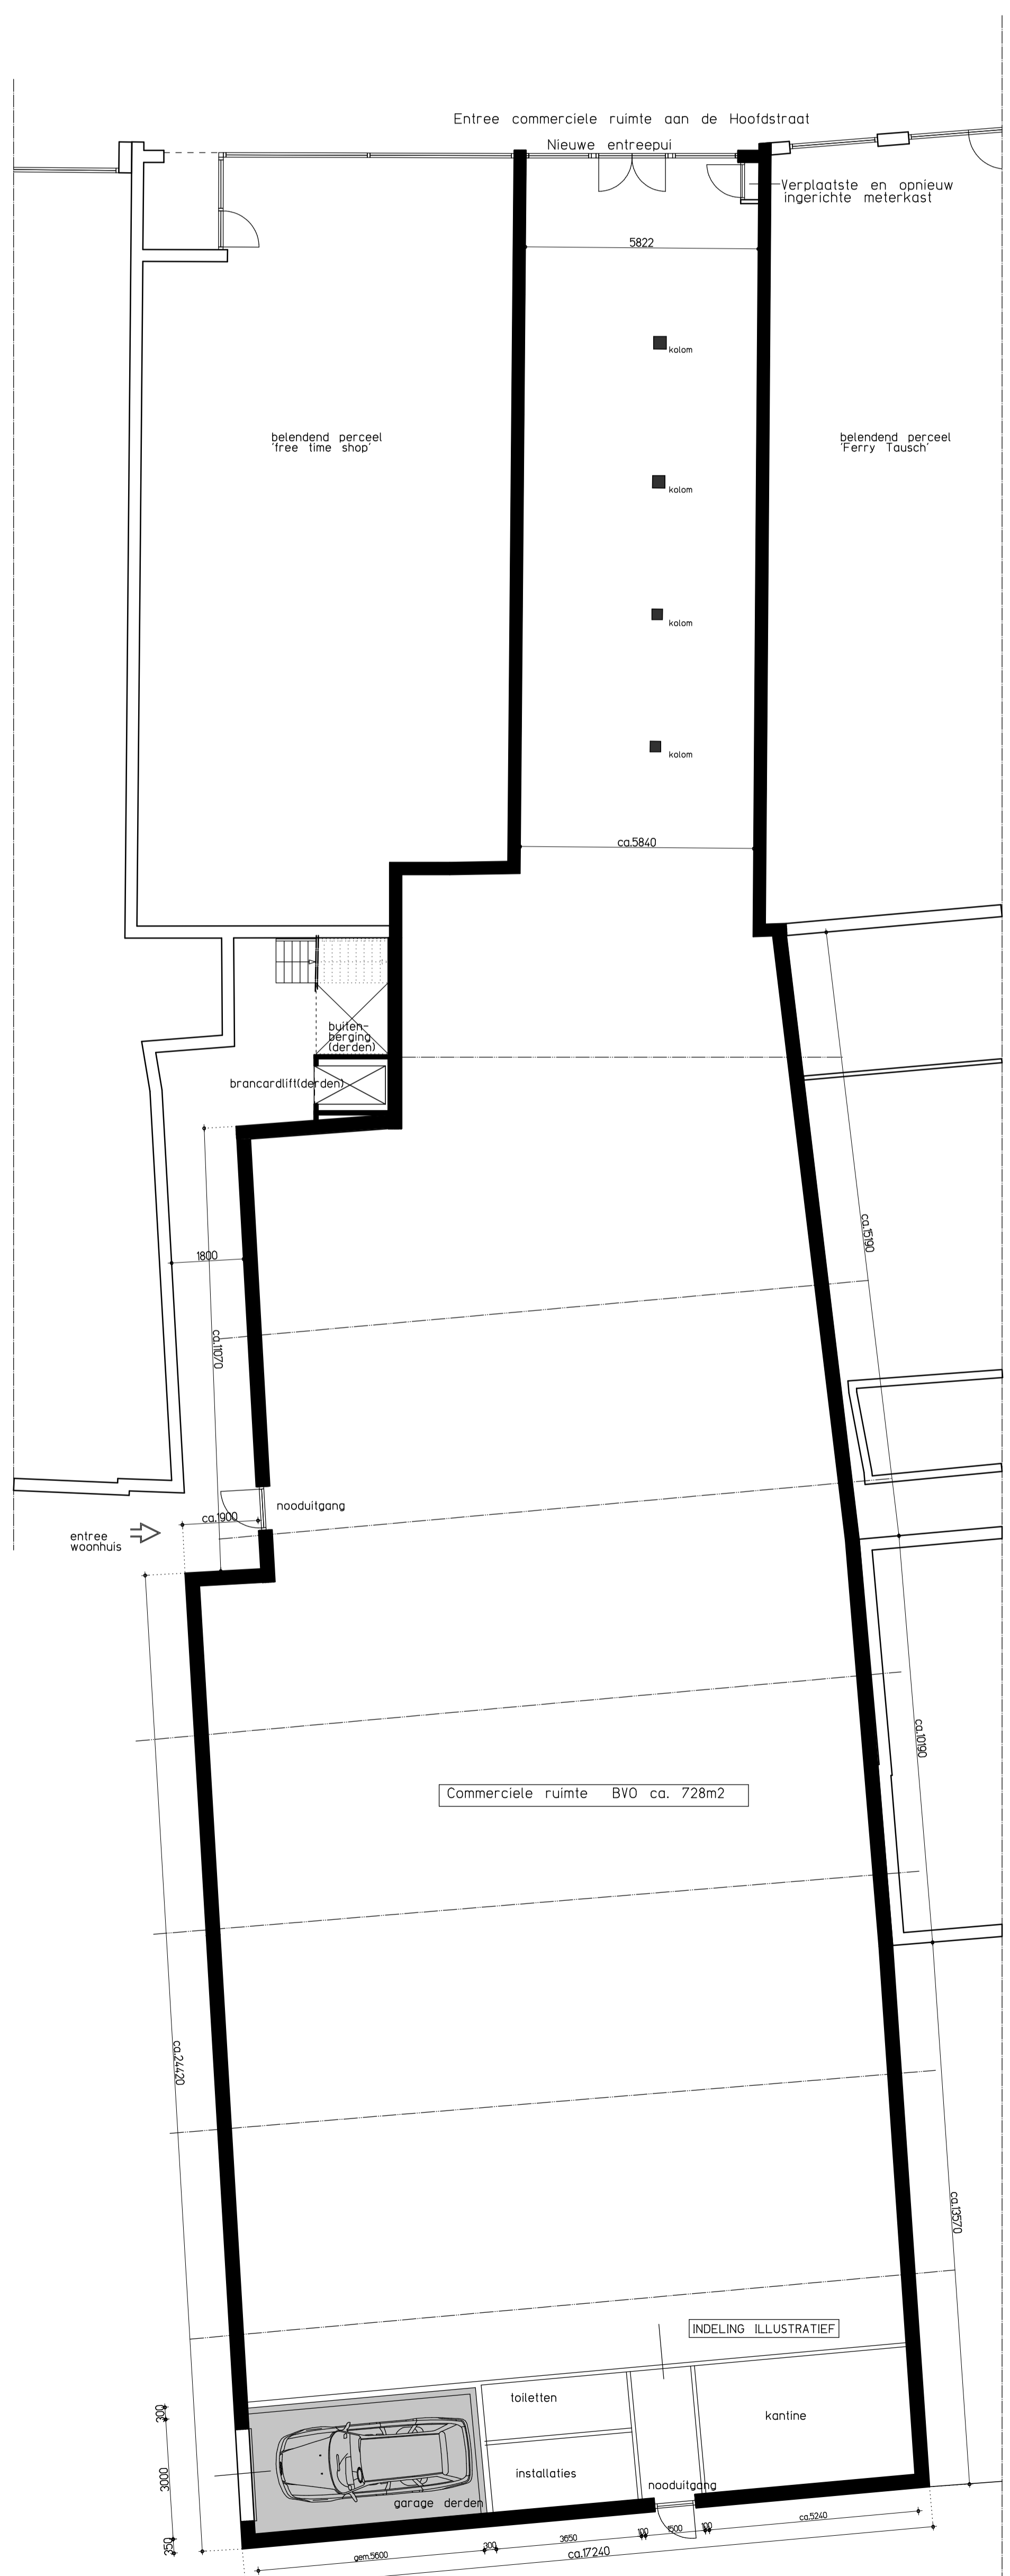


begane grond (nieuw)

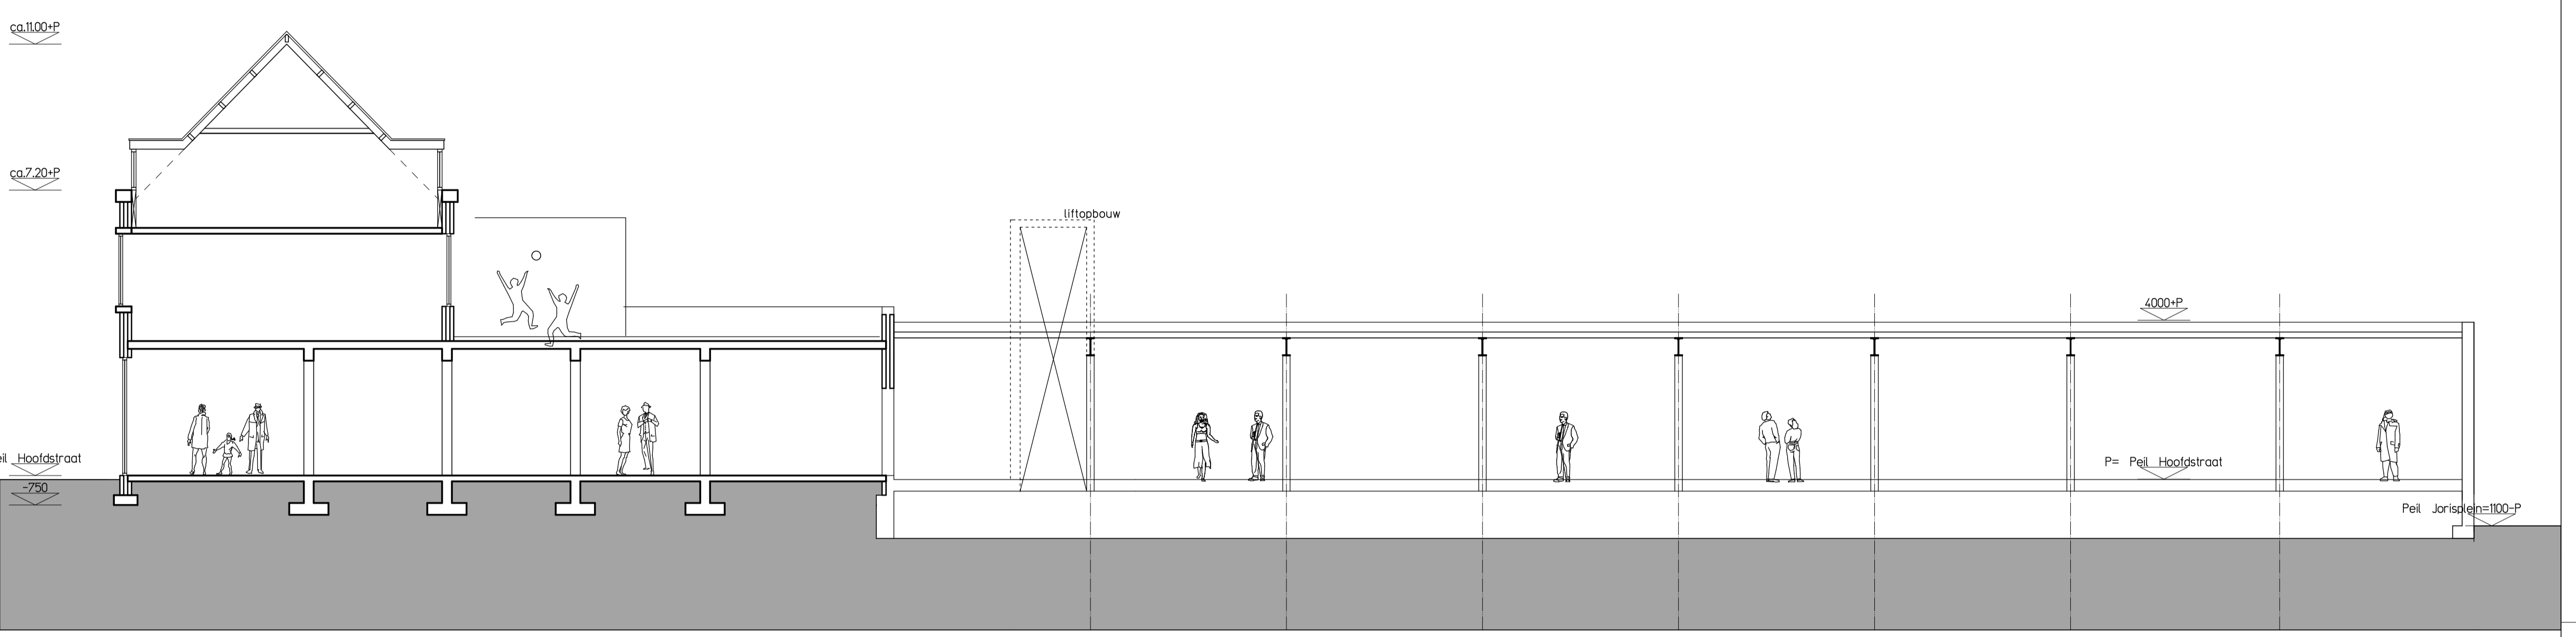


Principe Lengteprofiel Kavel Nieuwe situatie

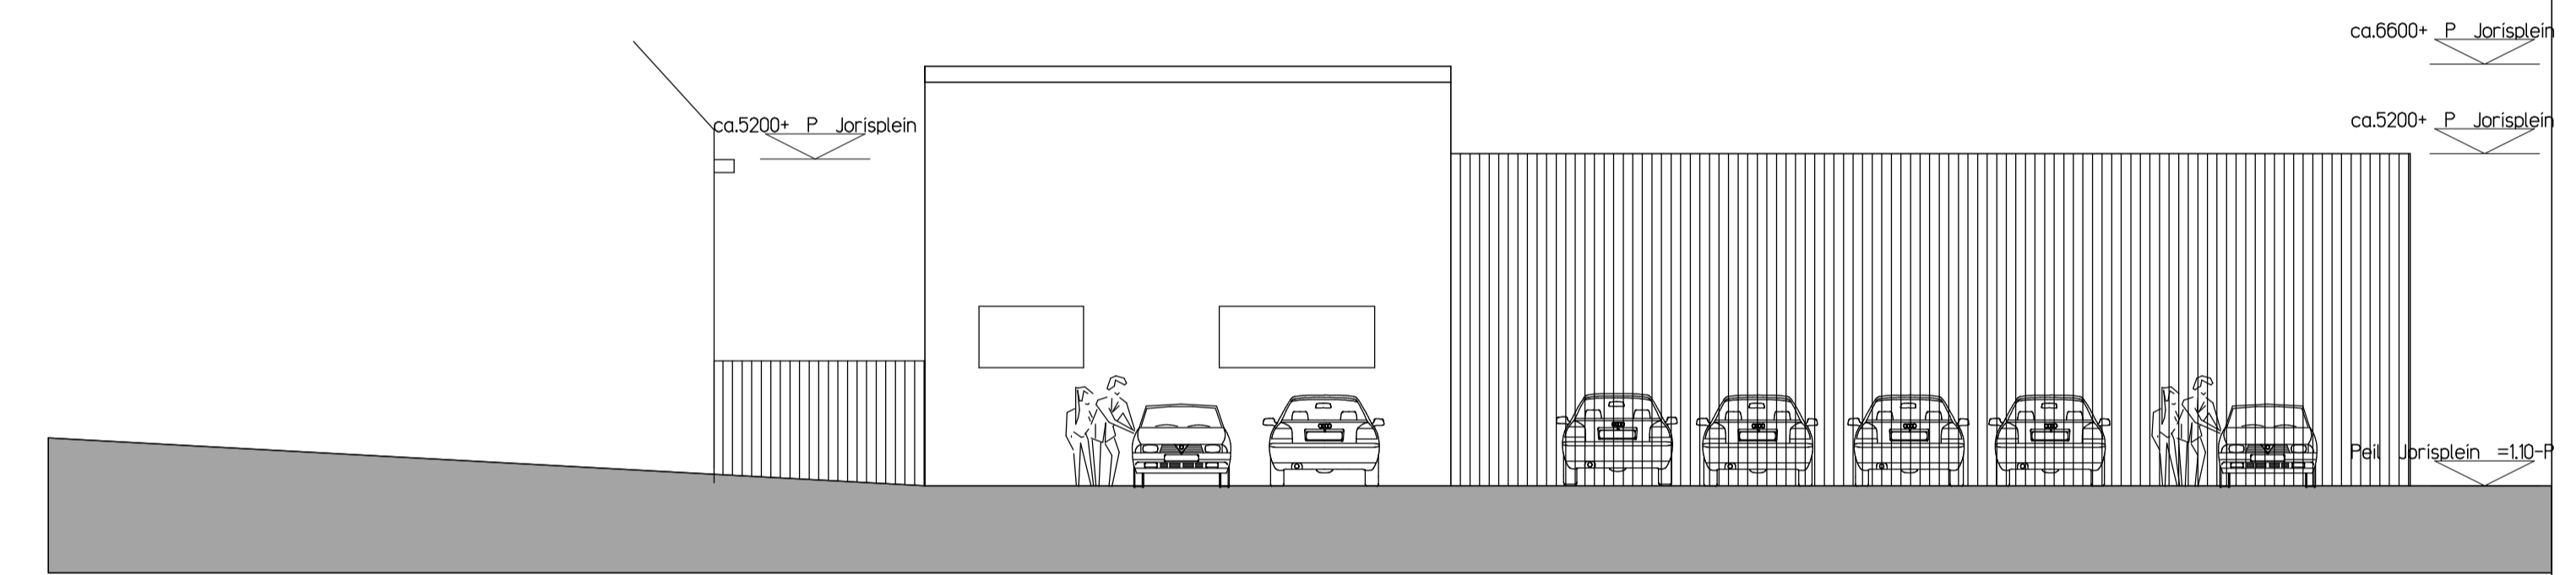

Gevelaanzicht st.Jorisplein bestaand

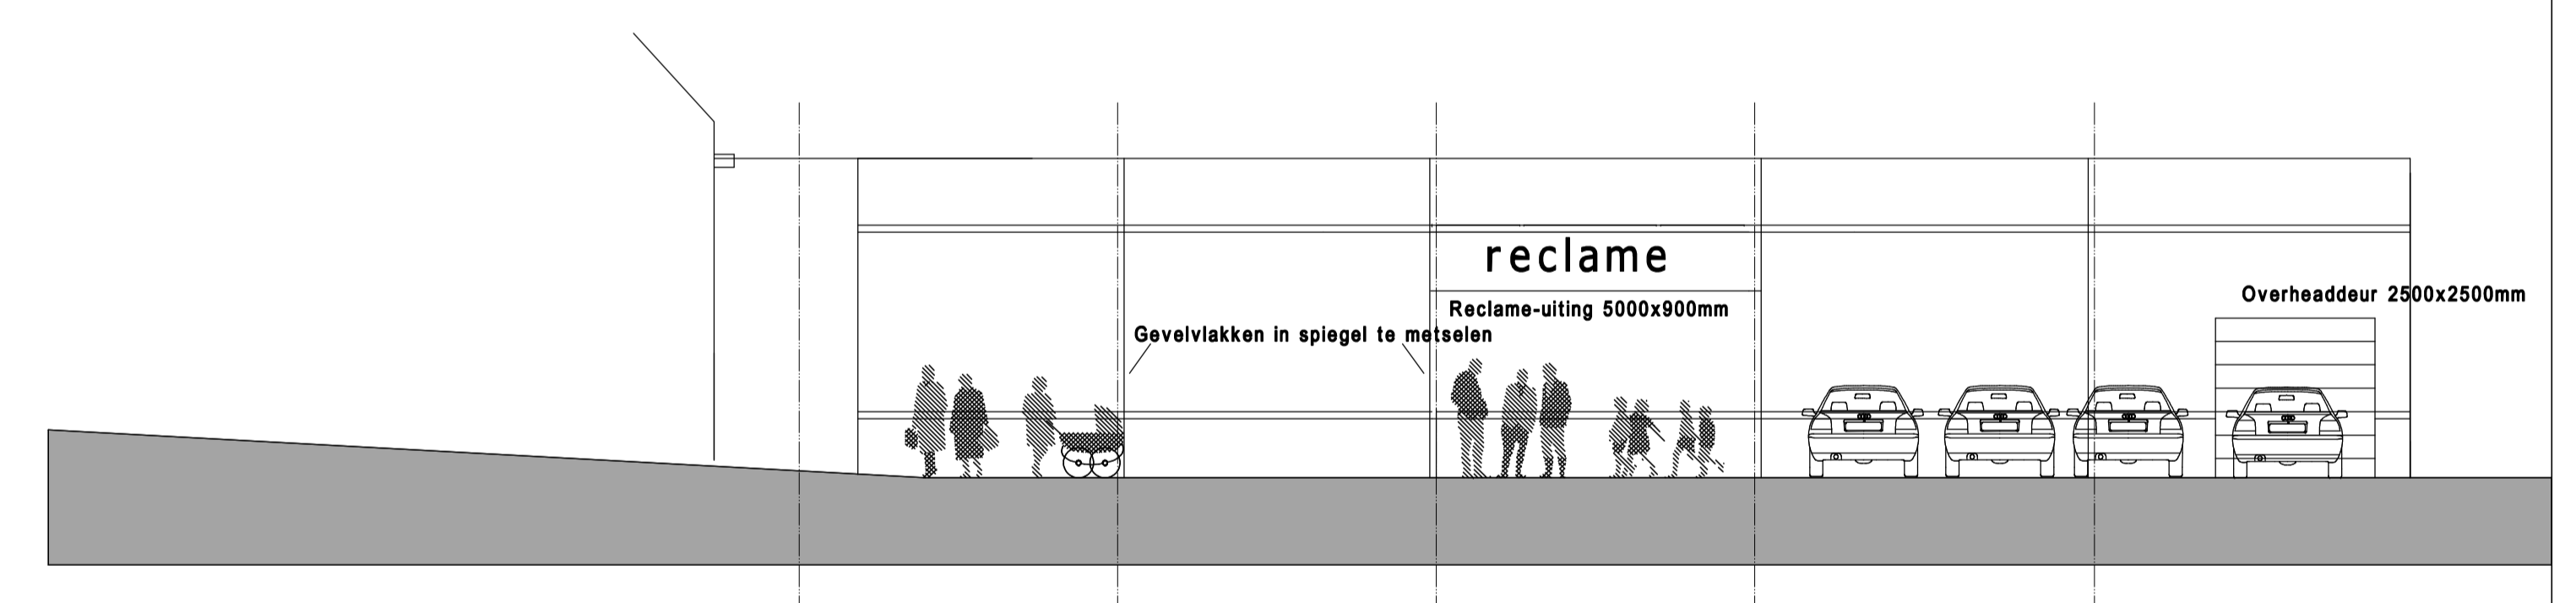

Gevelaanzicht st.Jorisplein nieuwe toestand

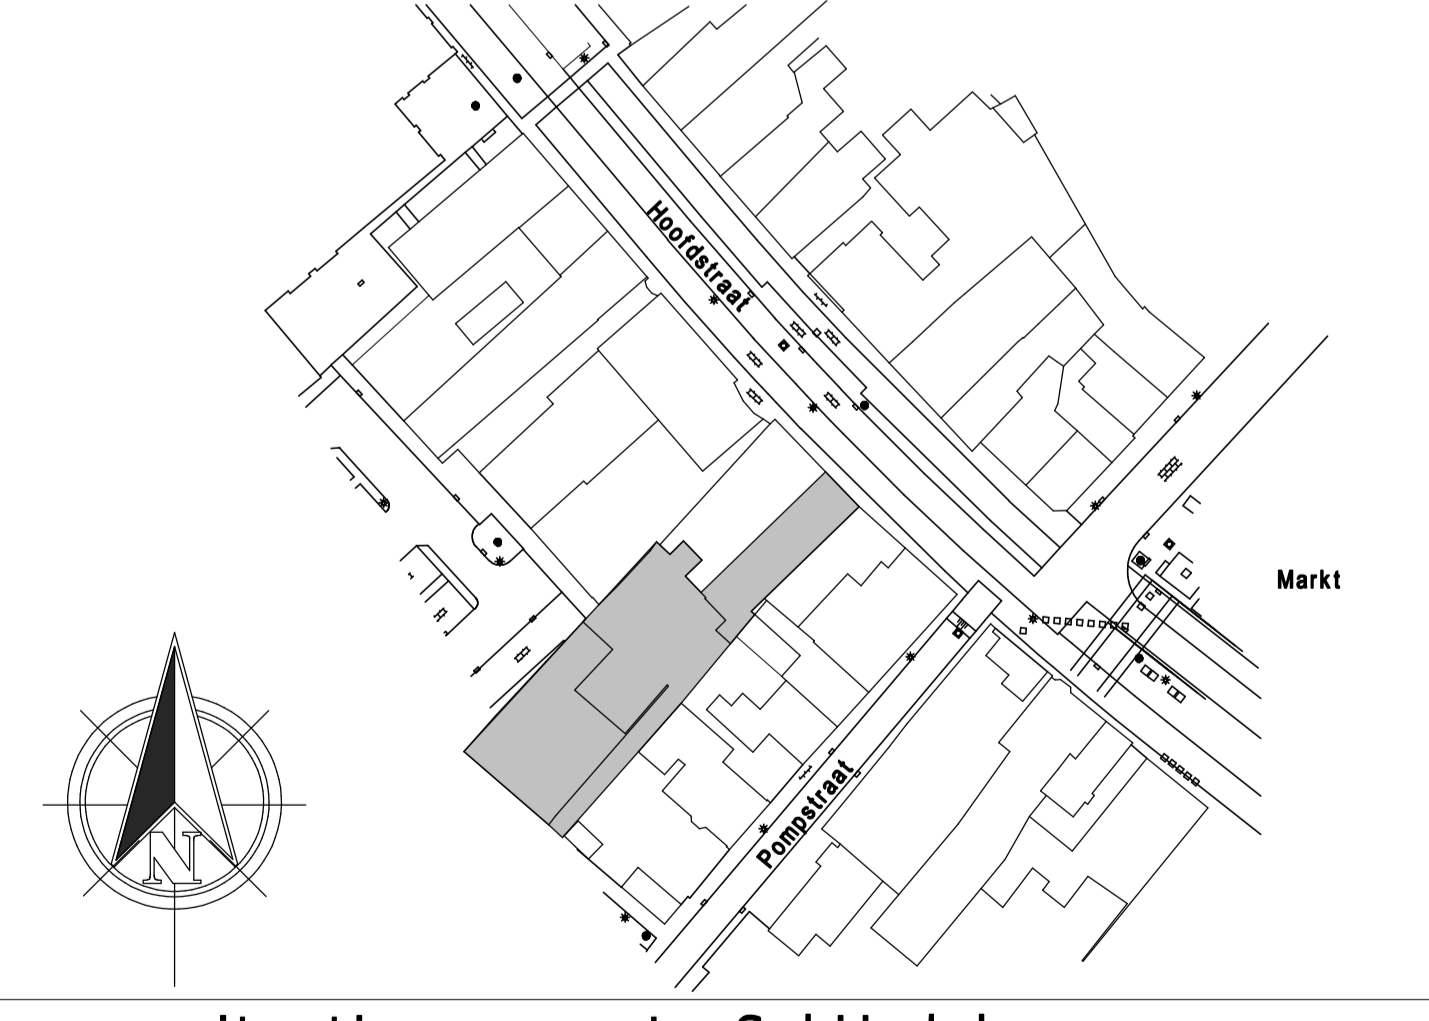

situatie gemeente Schijndel Schaal 1 : 1000

nr.	datum	wijzigingen	gvt.	gts.
1				
2				
3				
4				
5				
6				

WOUDSTRA
ARCHITECTEN

project: Plan voor de uitbreiding en omzetten van een restaurant naar commerciële ruimte aan de Hoofdstraat 75/a te Schijndel
opdrachtgever: dhr. R. van den Brand, Hoofdstraat 75/a, 5481 AB Schijndel

ontwerper: voorlopig ontwerp
gemaakt: Michiel Schvartz
schaal: 1 : 100
datum: 12 april 2007

projectnummer: 2710
accort Woudstra architecten: 20-06-2007
formaat: 1200 x 900 mm

titel: 5.01
accort opdrachtgever:

Woudstraat 105
5481 AB Schijndel
T +31 (0)75 440 31 23
F +31 (0)75 440 31 49
E info@woudstra-architecten.nl
www.woudstra-architecten.nl