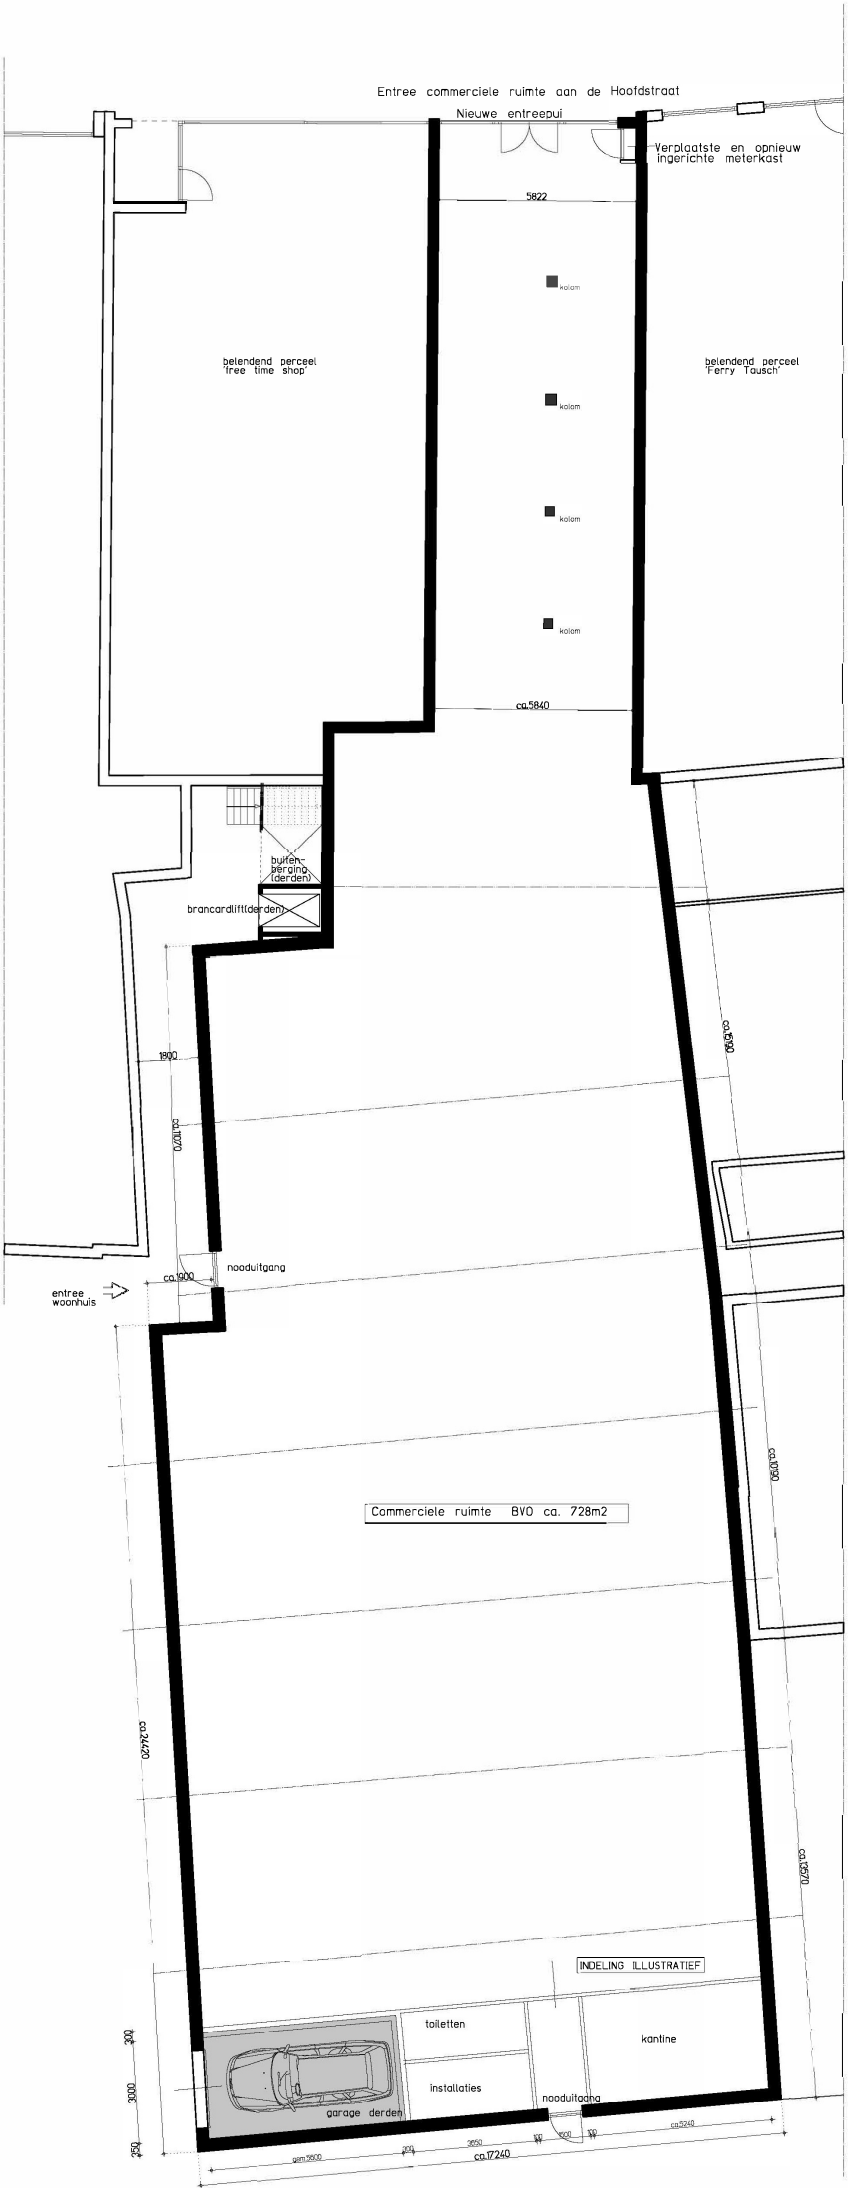
Entree commerciele ruimte aan de Hoofdstraat
Nieuwe entreepui
Verplaatste en opnieuw ingerichte meterkast
5822
kolom
kolom
kolom
kolom
belendend perceel 'free time shop'
belendend perceel 'Ferry Tausch'
ca.5840
buiten-berging (derden)
brancardlift(derden)
ca.6500
1800
ca.1070
nooduitgang
ca.1900
entree woonhuis
ca.1350
Commerciele ruimte BVO ca. 728m2
ca.24420
ca.13570
INDELING ILLUSTRATIEF
toiletten
kantine
installaties
garage derden
nooduitgang
200
3000
150
ca.5240
ca.17240
3650
900