


Aan deze plattegronden kunnen geen rechten worden ontleend © RSP Makelaars

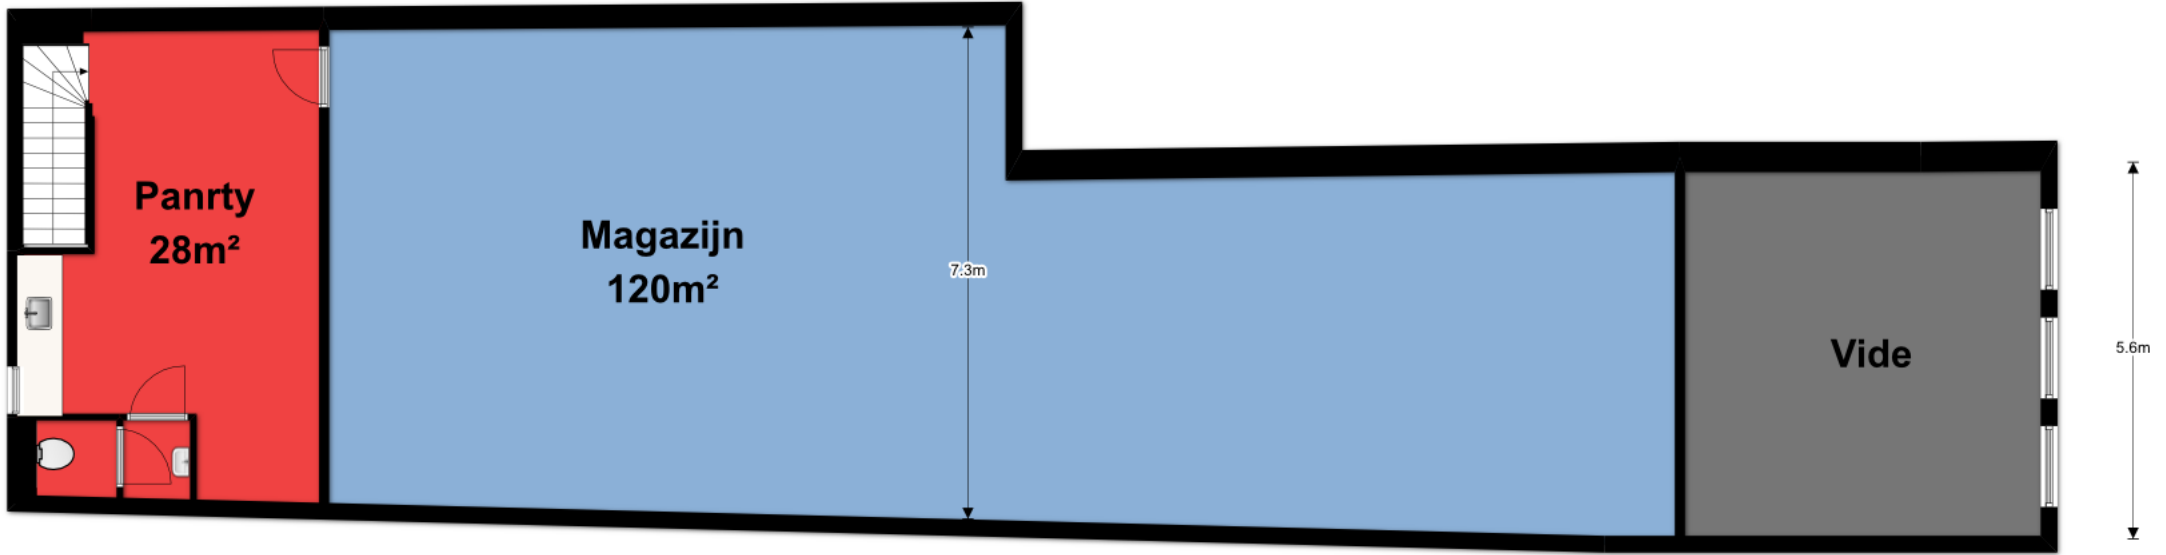

- 120m<sup>2</sup> magazijn
- 28m<sup>2</sup> Toilet, facilitaire- technischeruimte

Aan deze plattegronden kunnen geen rechten worden ontleend © RSP Makelaars