


0.61 m ← 13.25 m →

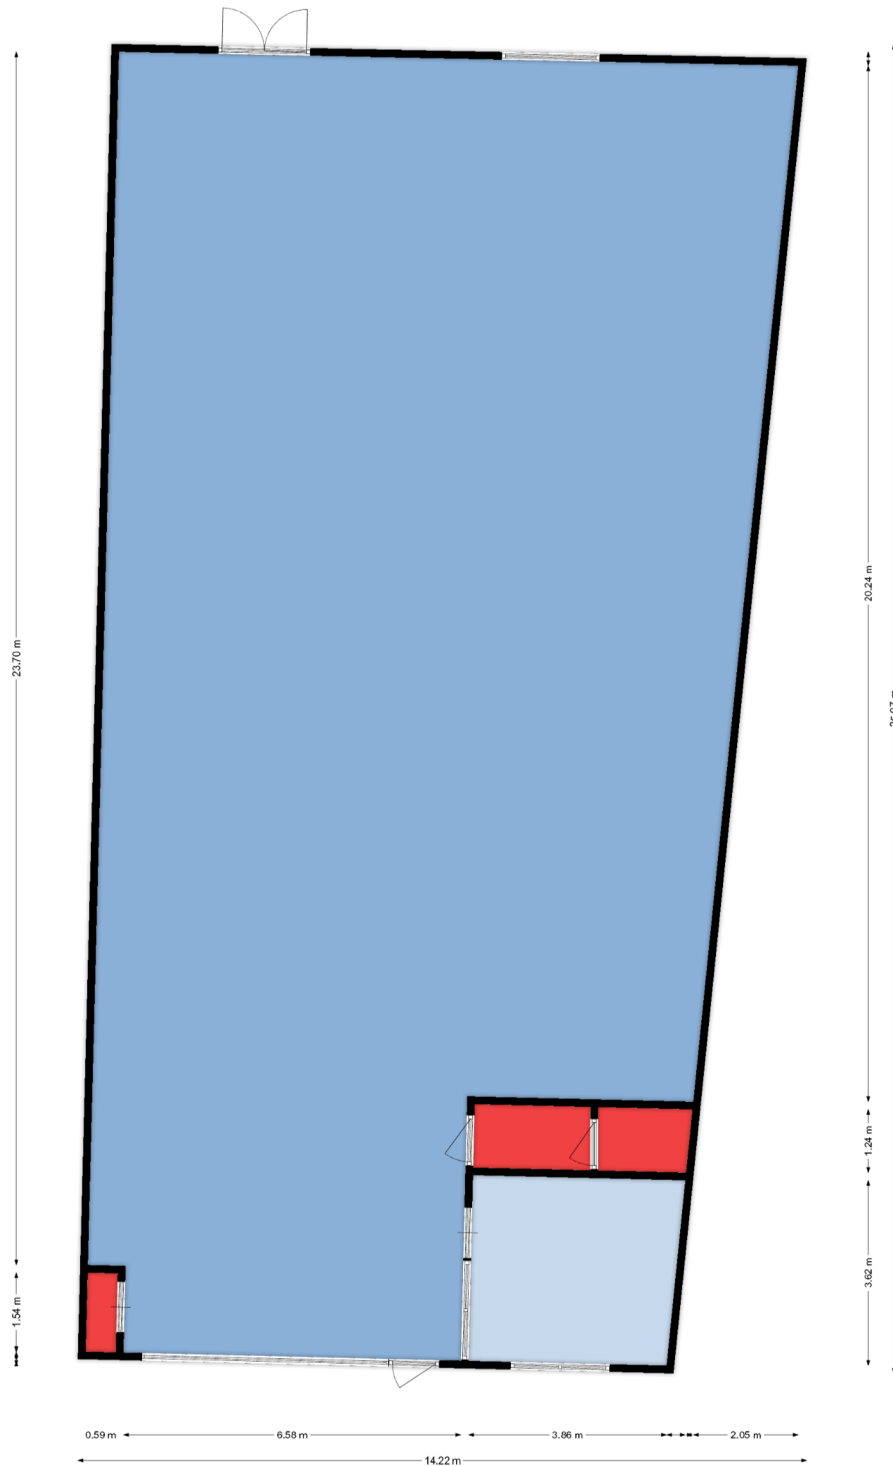

Aan deze plattegronden kunnen geen rechten worden ontleend © RSP Makelaars