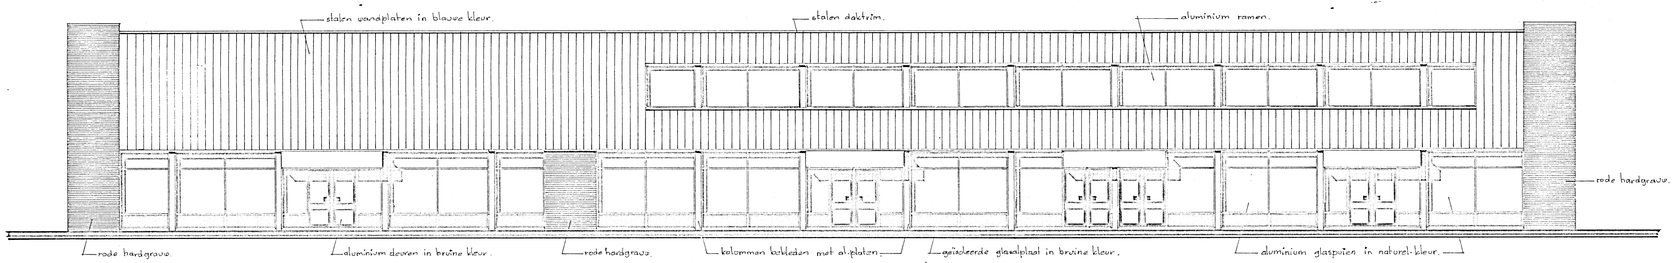

VOORGEVEL

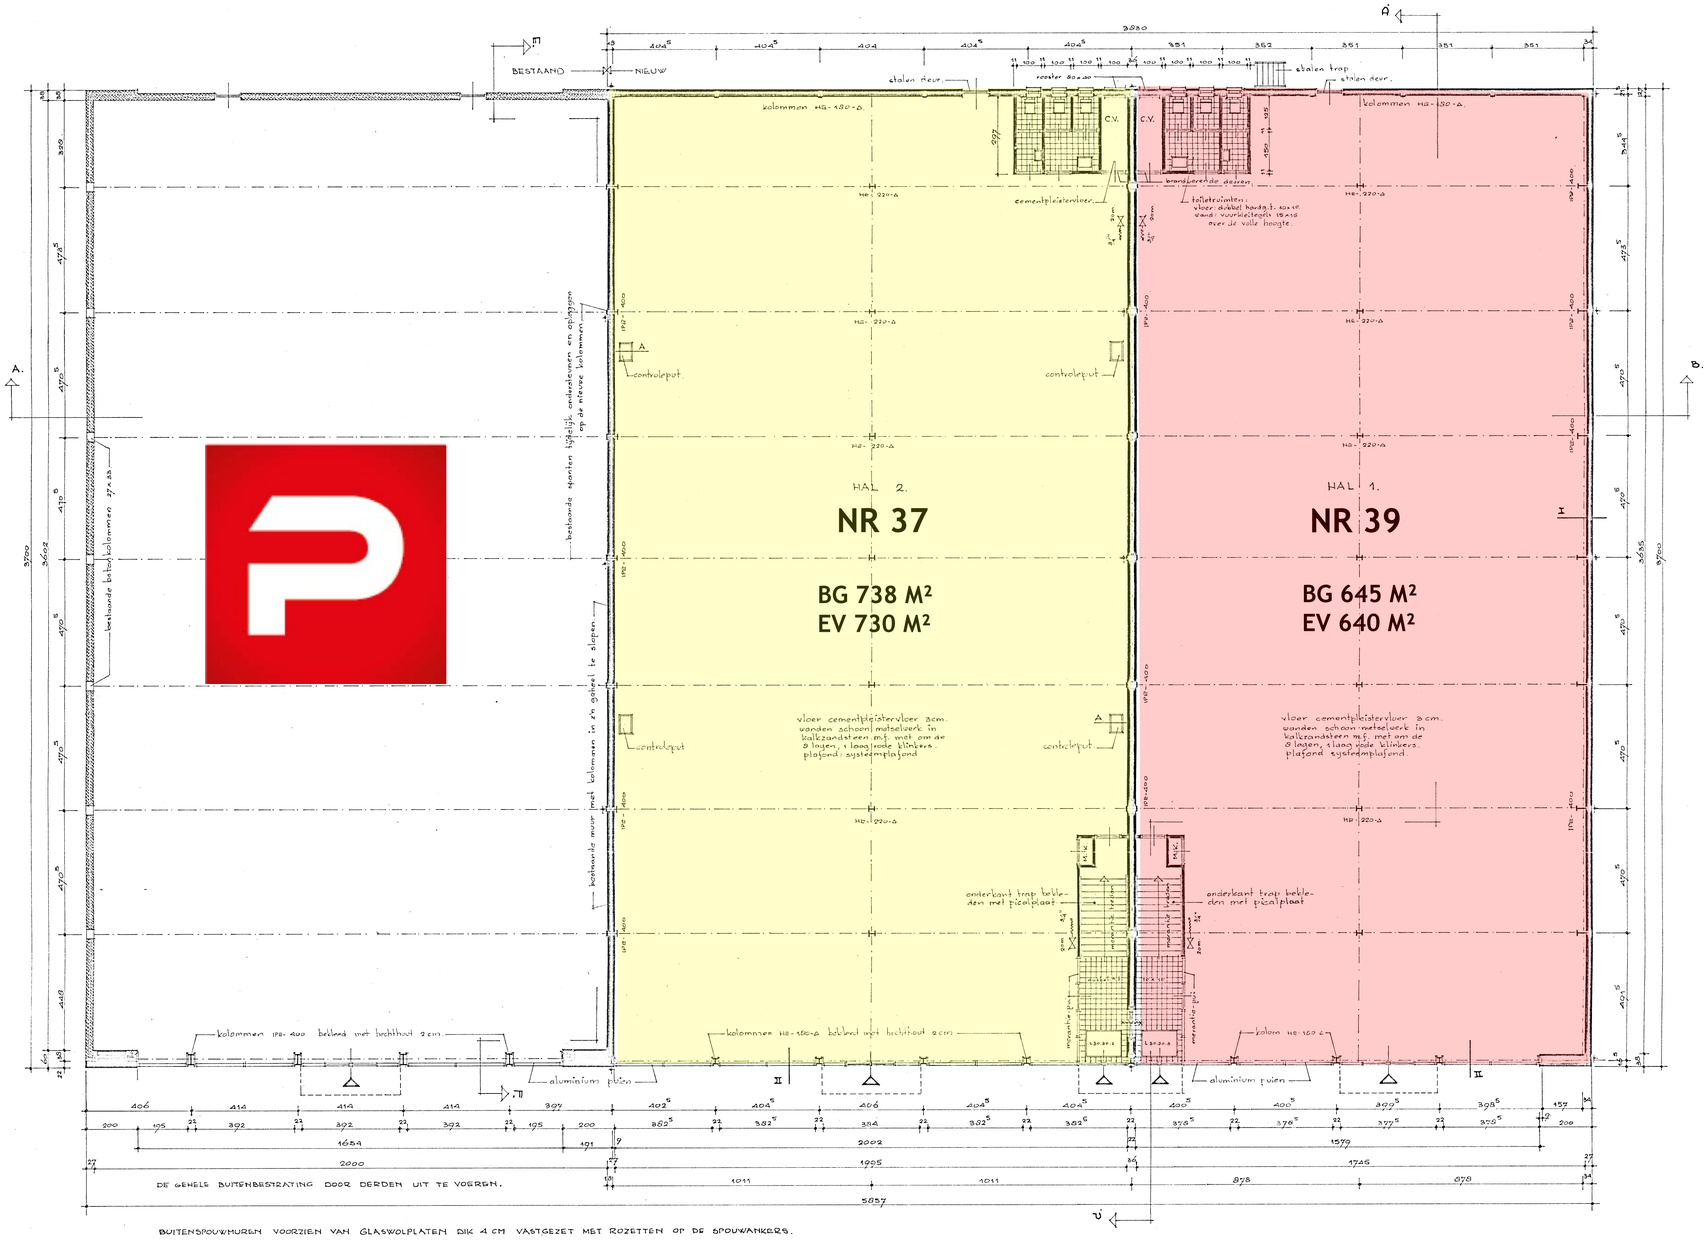

BEGANEGRONDPLAN

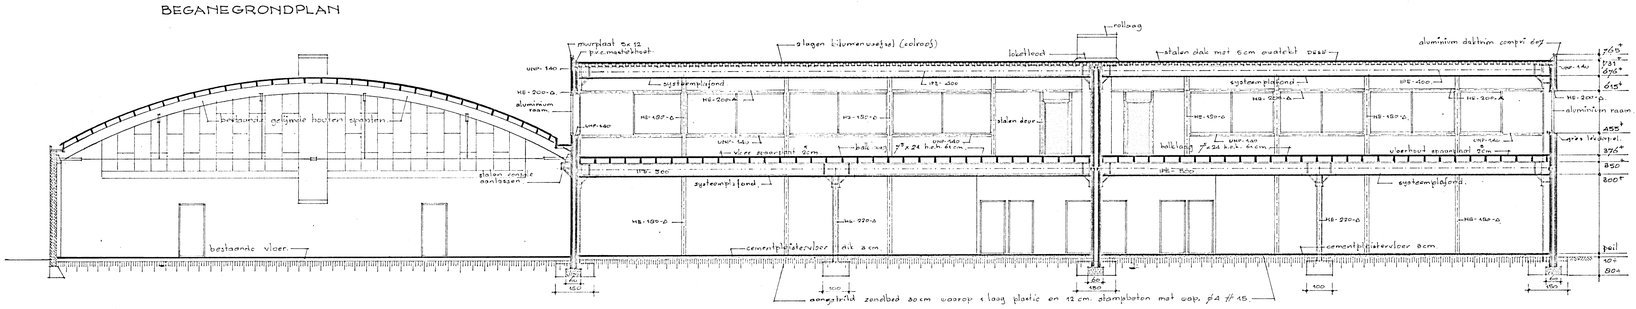

DOORSNEDE A - B.

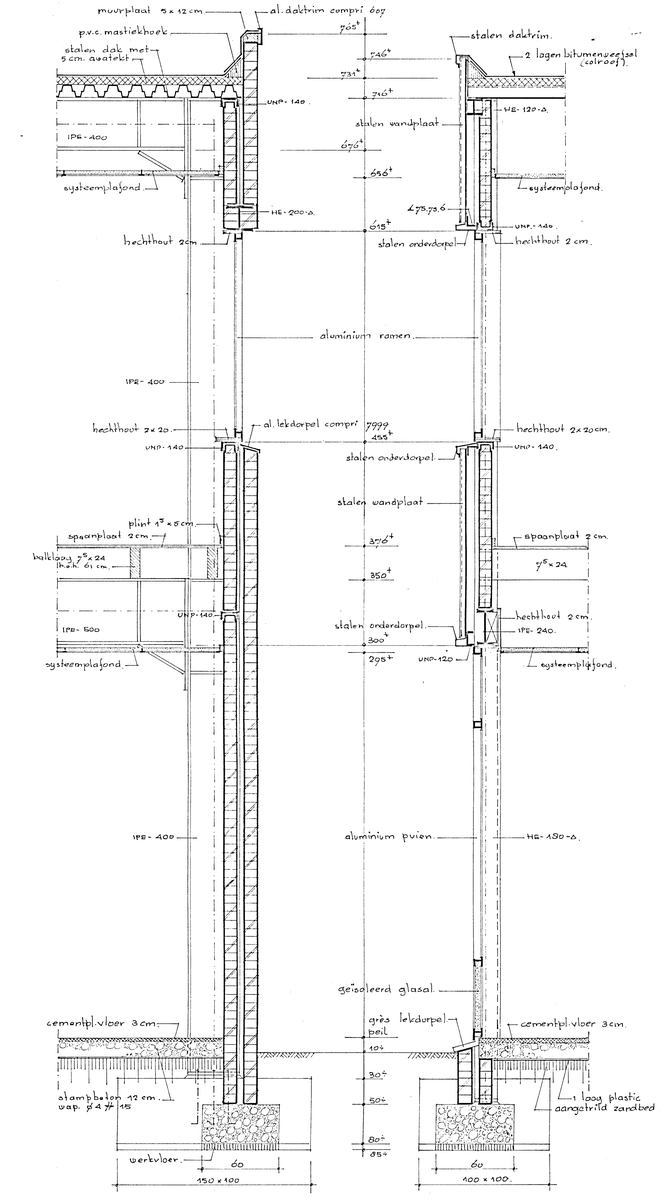

DOORSNEDE I DOORSNEDE II

HOOGTE - DOORSNEDE SCHAAL 1 : 20

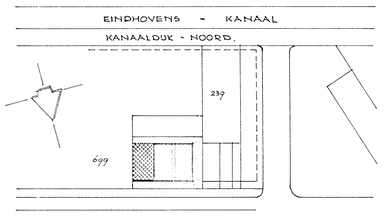

SITUATIE SCHAAL 1 : 2500

GEMEENTE EINDHOVEN (TONGELRE)
SECTIE E NO 699 GED.

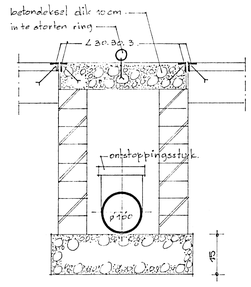

DOORSNEDE A (CONTROLEPUT).

PLAN VOOR HET HERBOUWEN VAN TWEE INDUSTRIEHALLEN VOOR REKENING VAN " VEREX EXPLOITATIE MAATSCHAPPIJ " AAN DE RUYSDAELBAAN TE EINDHOVEN.

BESTEKTEKENING. BEGANE GROND

SCHAAL 1 : 100 DATUM FEBR. 1984 BLAD 1.

ARCHITECT W.M.H.VAN LIESHOUT ING., PROF. DONDERSSTRAAT 72, HELMOND, TEL. 04920 - 24916.