


← 29 m →

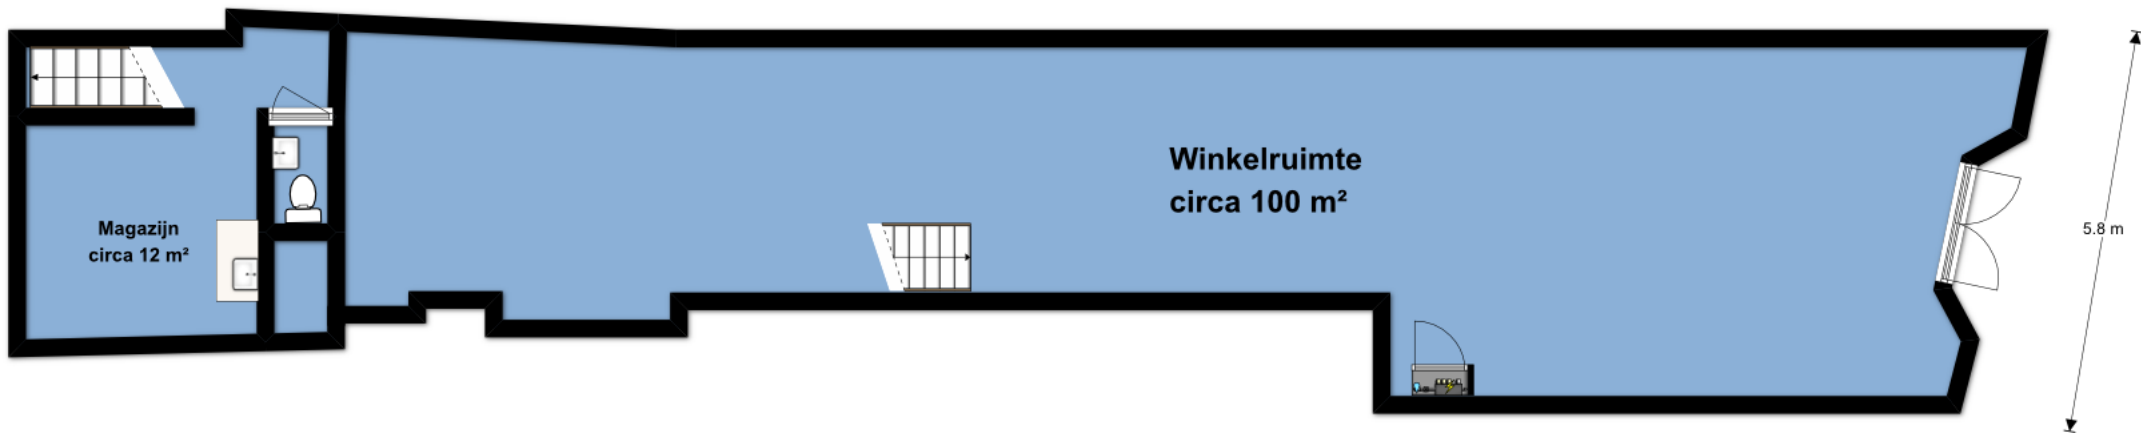

Aan deze plattegronden kunnen geen rechten worden ontleend © RSP Makelaars