



De Loop 06-10, Oirschot

Bruto vloeroppervlak (BVO)	
00 begane grond	316,18 m ²
00 begane grond	1,61 m ²
00 begane grond	317,80 m ²
01 eerste verdieping	231,28 m ²
01 eerste verdieping	231,28 m ²
Totaal object	549,07 m ²

Verhuurbaar vloeroppervlak (VVO)	
00 begane grond	285,72 m ²
00 begane grond	0,28 m ²
00 begane grond	286,00 m ²
01 eerste verdieping	202,71 m ²
01 eerste verdieping	202,71 m ²
Totaal object	488,71 m ²

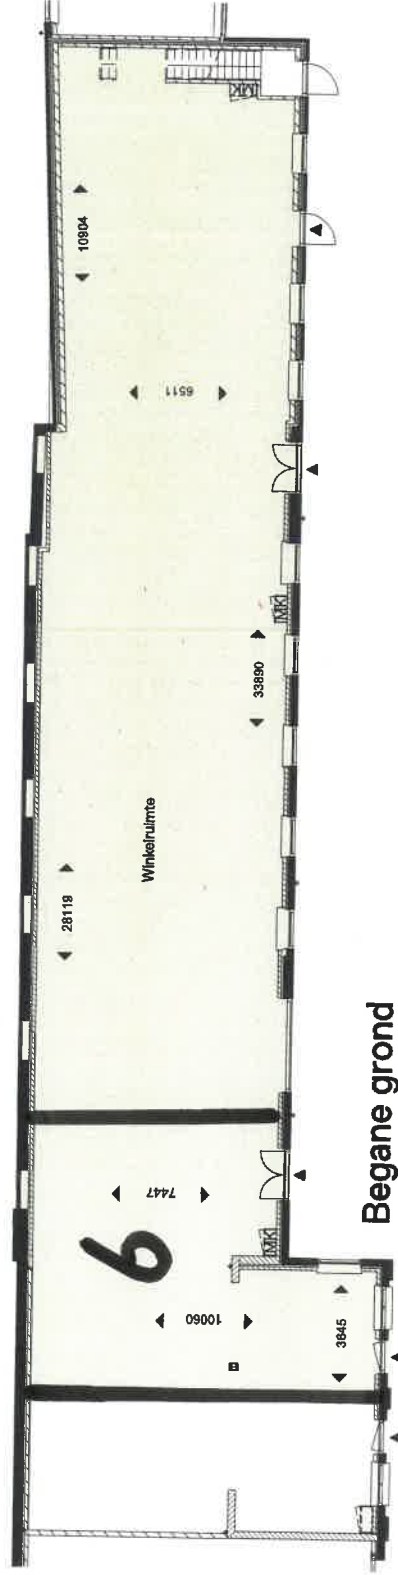

Begane grond

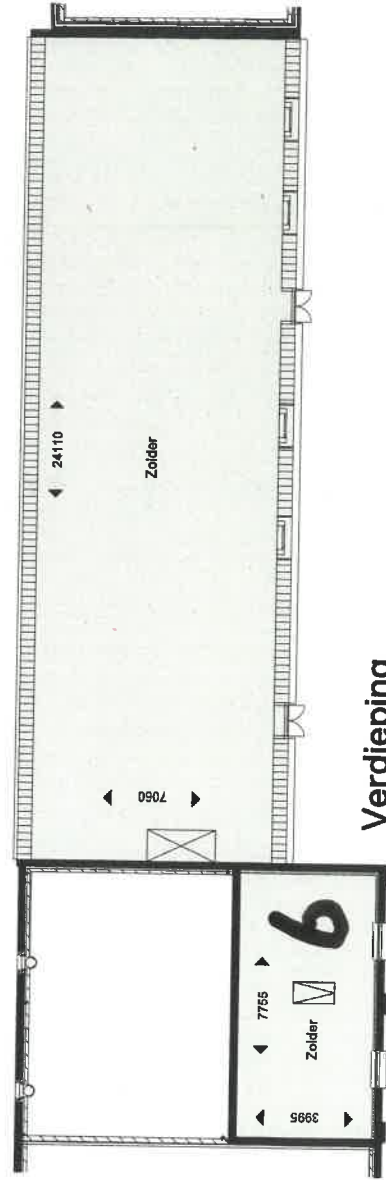

Verdieping

RENVOOI	Bedrijfsruimte	Verkeersruimte	Toilet-, facilitaire-, techniekruimte
BVO	BVO	BVO	BVO
WVO	WVO	WVO	WVO



De plattegronden zijn ter indicatie en geproduceerd voor promotionele doeleinden. Aangegeven maatvoering betreft globale maatvoering ter indicatie, is gebaseerd op tekeningen en niet ter plaats ingemeten. Aan de plattegronden kunnen geen rechten worden ontleend.