






voorgevel
bestaande gevel, handhaven

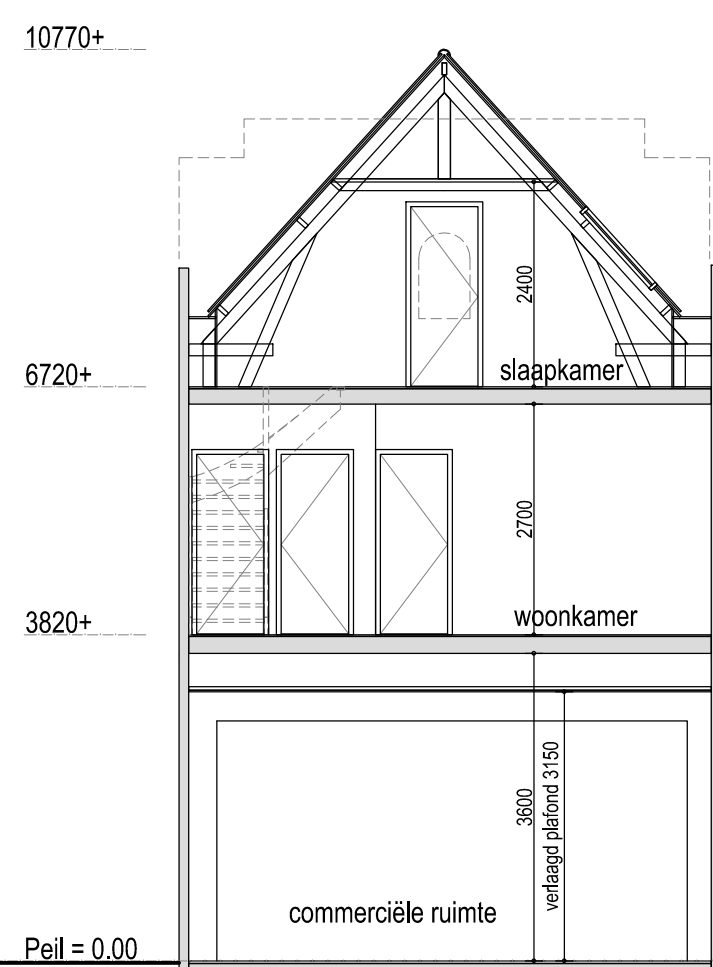


doorsnede 1
bestaande constructie, handhaven

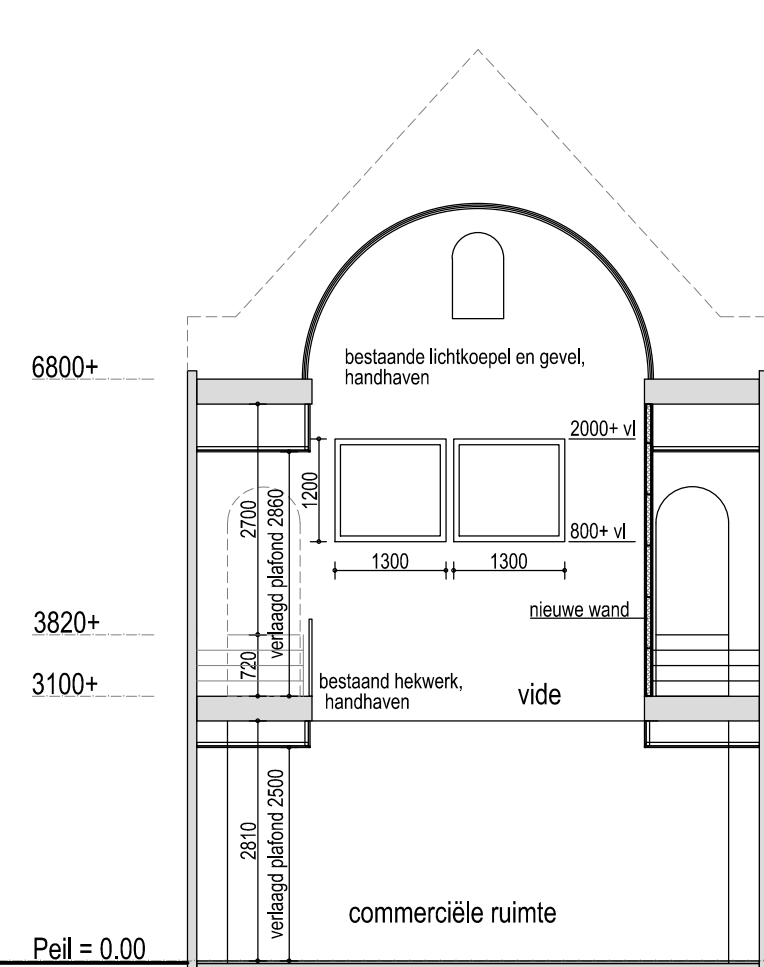





doorsnede 2
bestaande constructie, handhaven

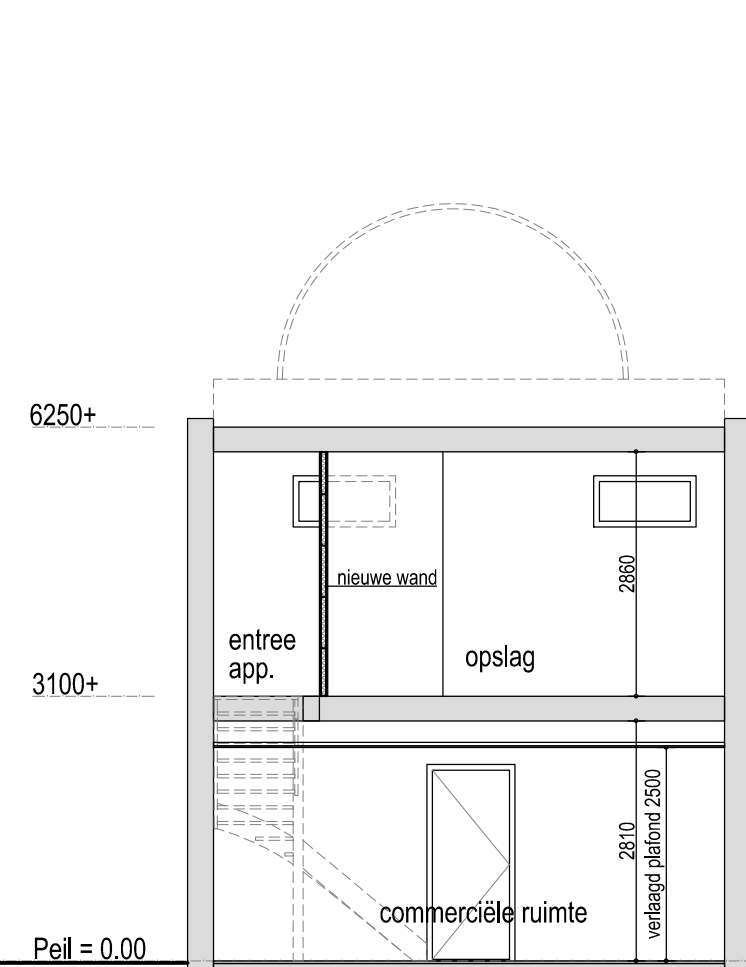


doorsnede 3
bestaande constructie, handhaven

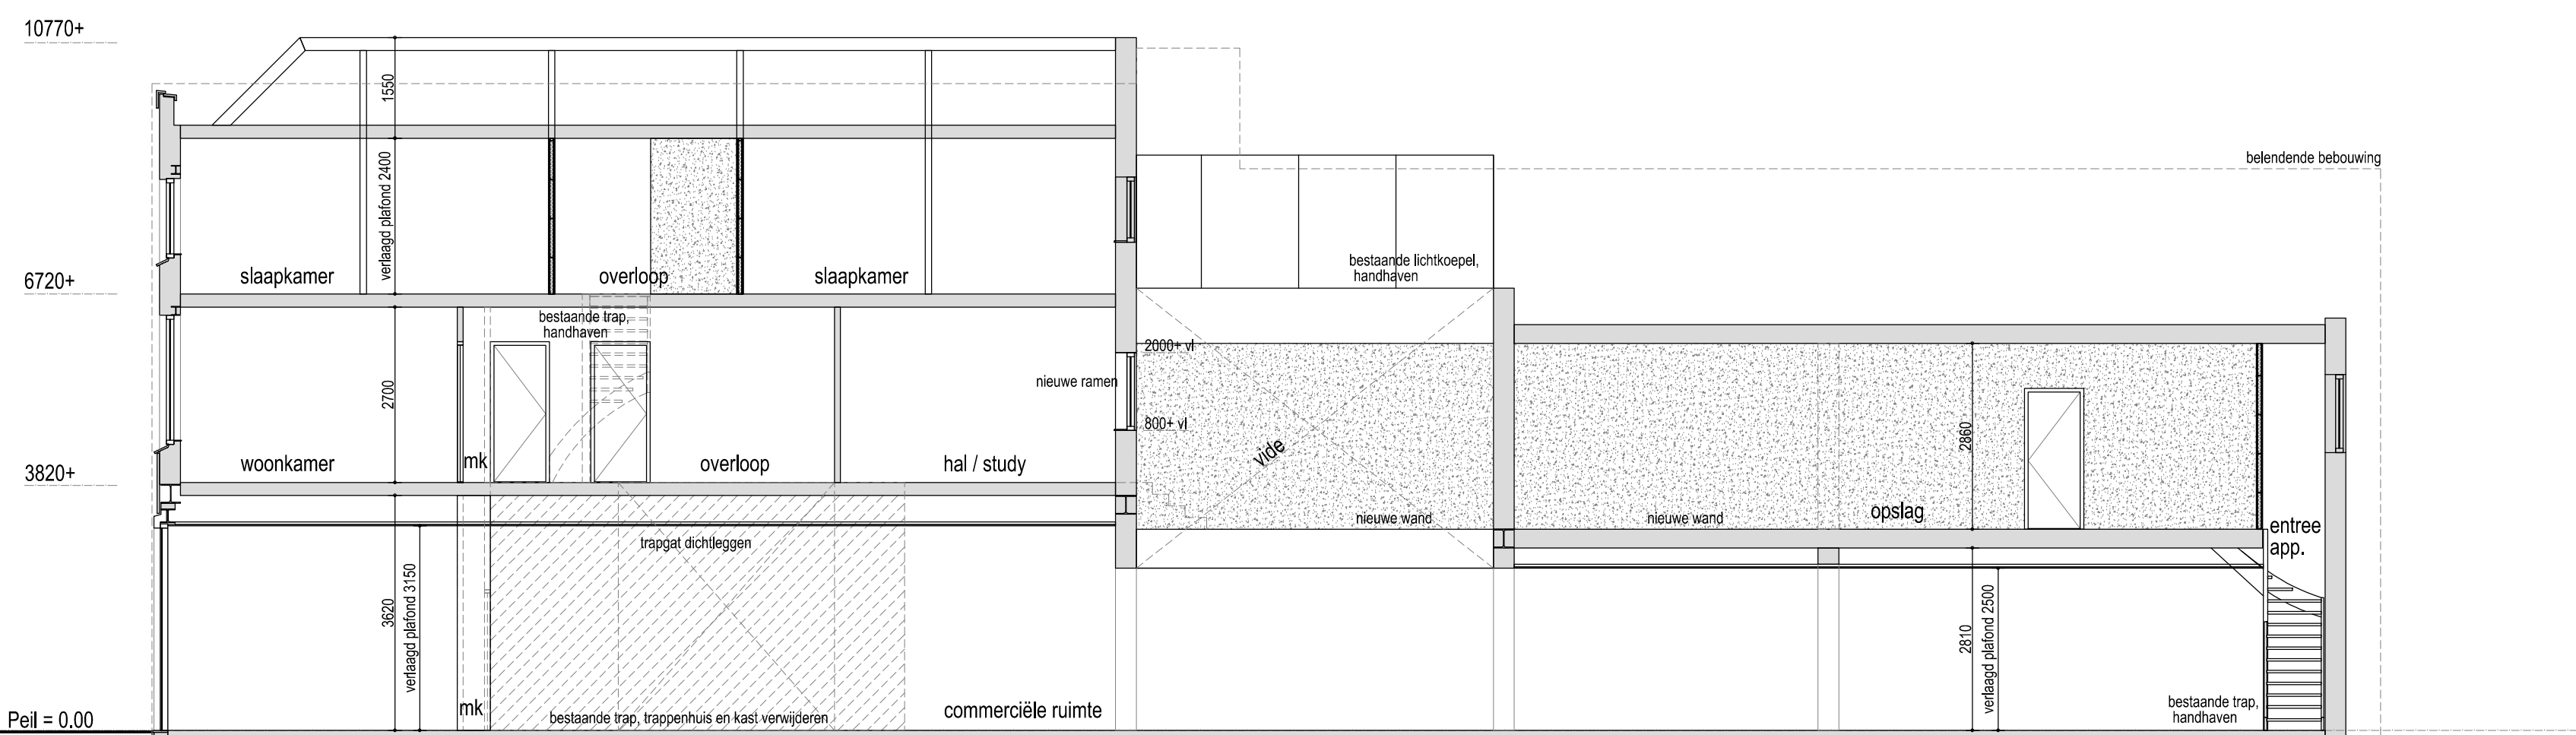

doorsnede 4
bestaande constructie, handhaven

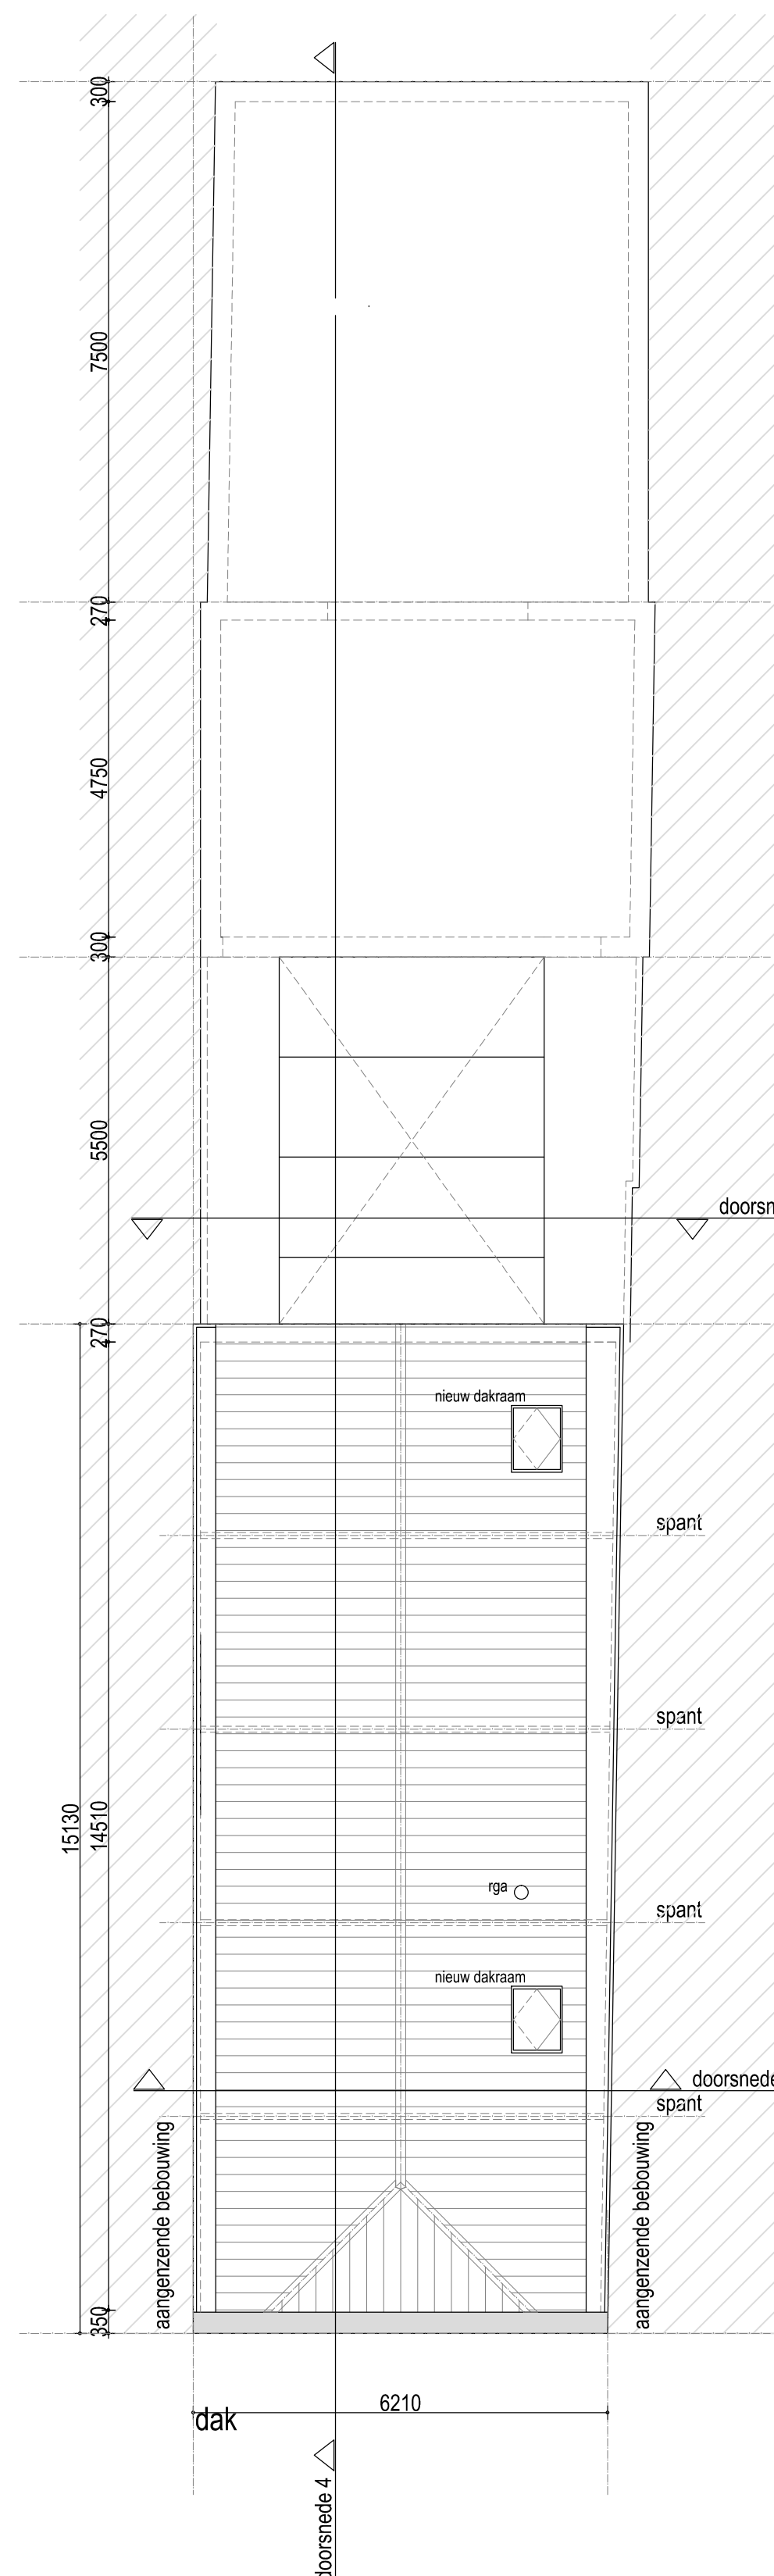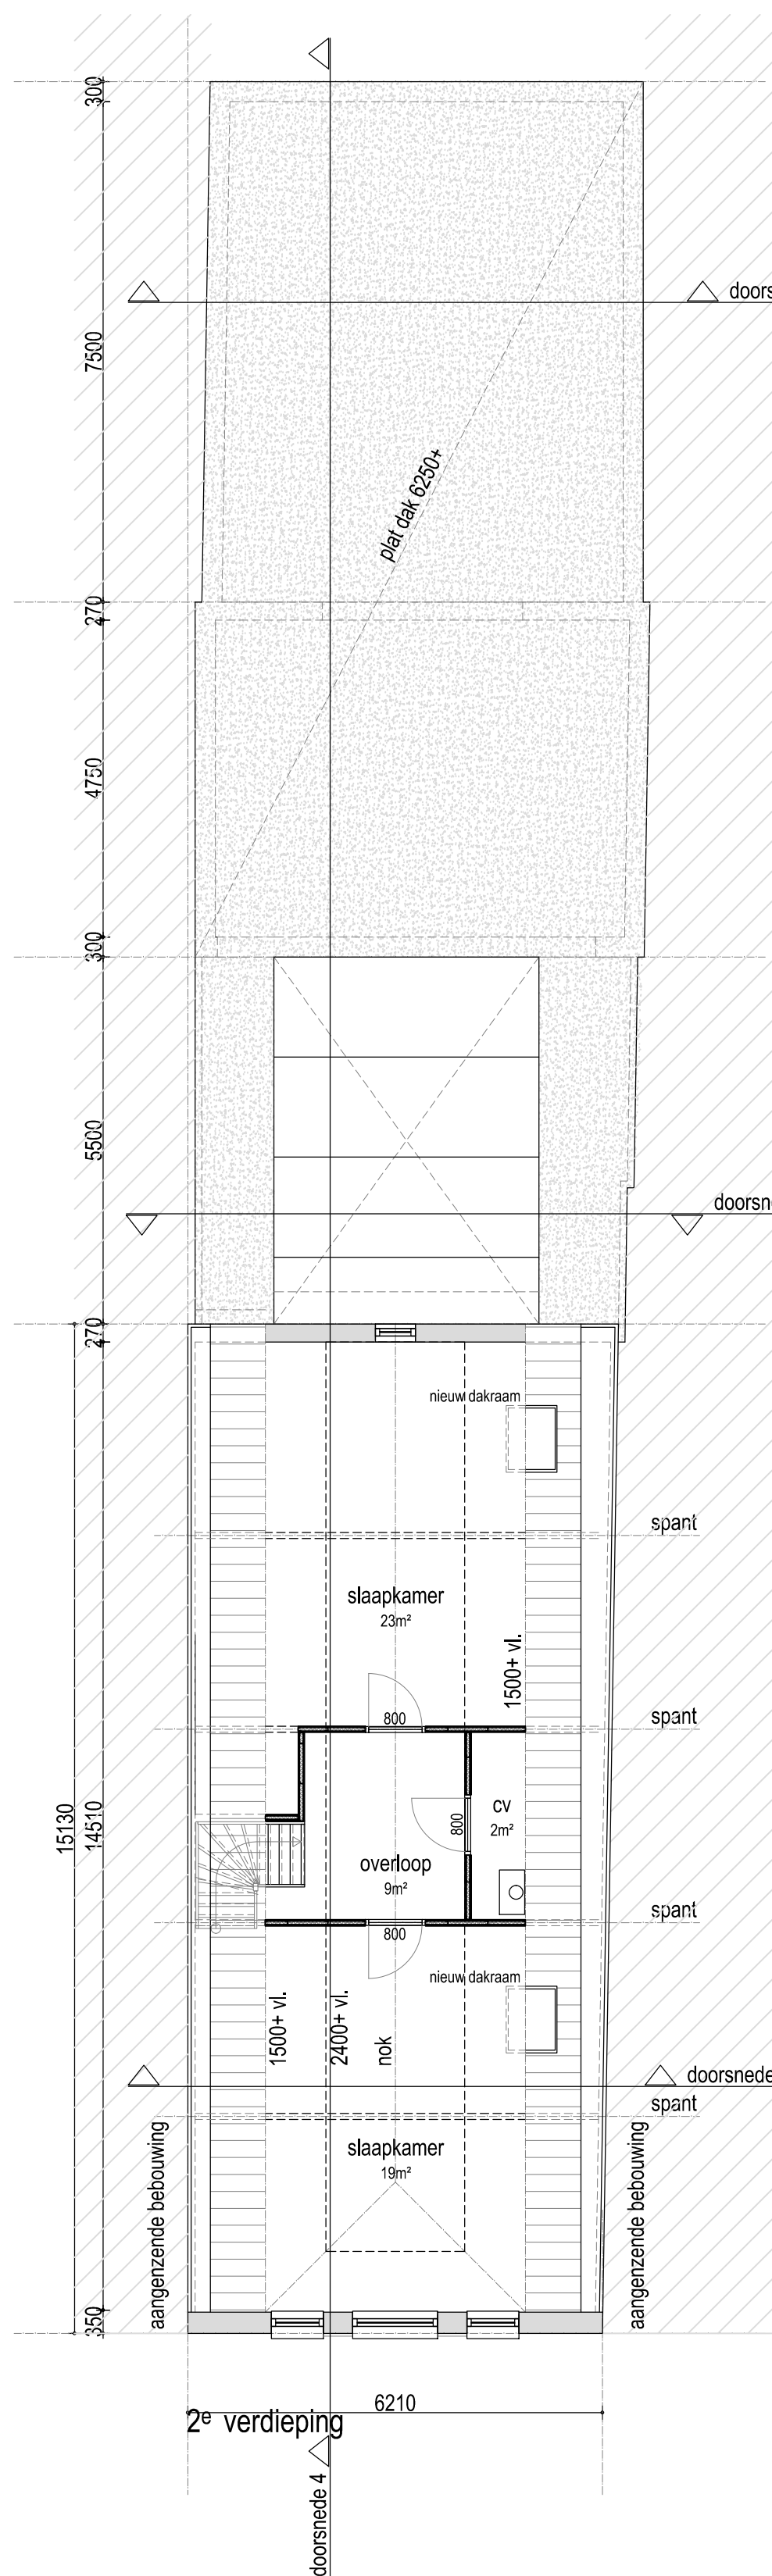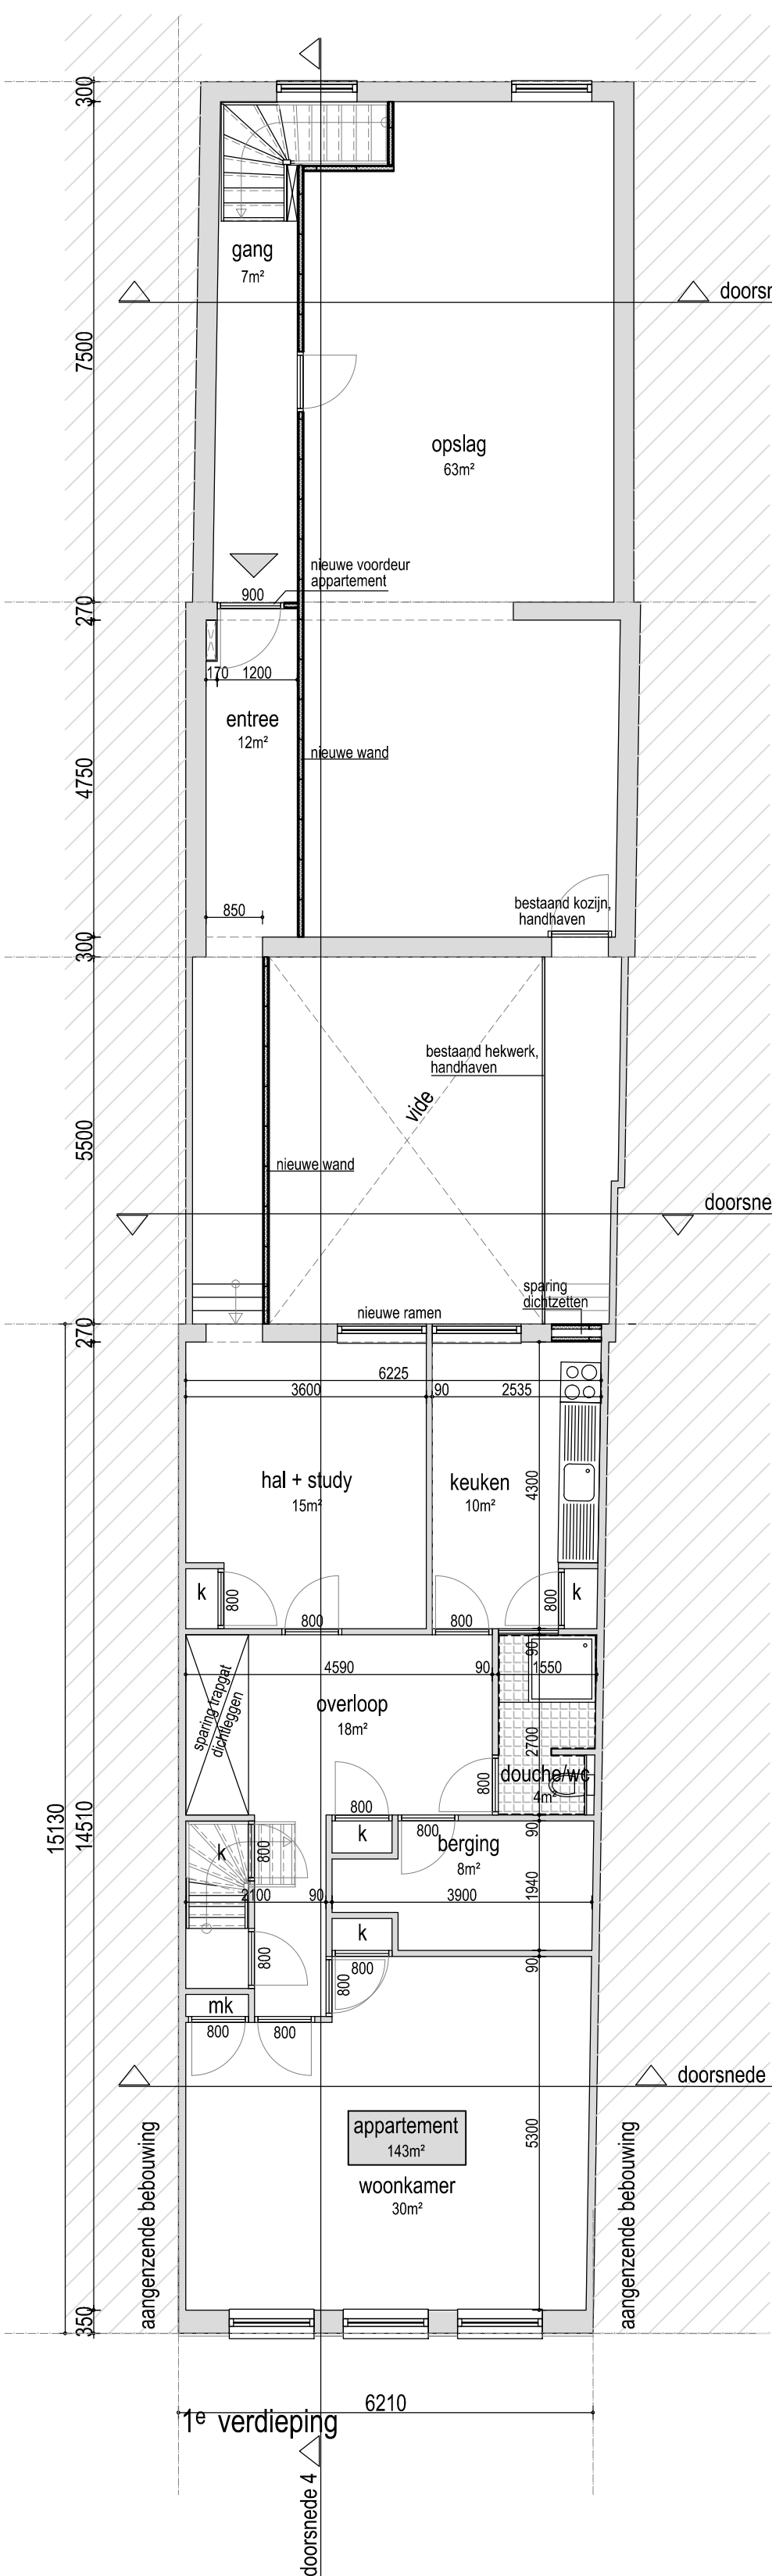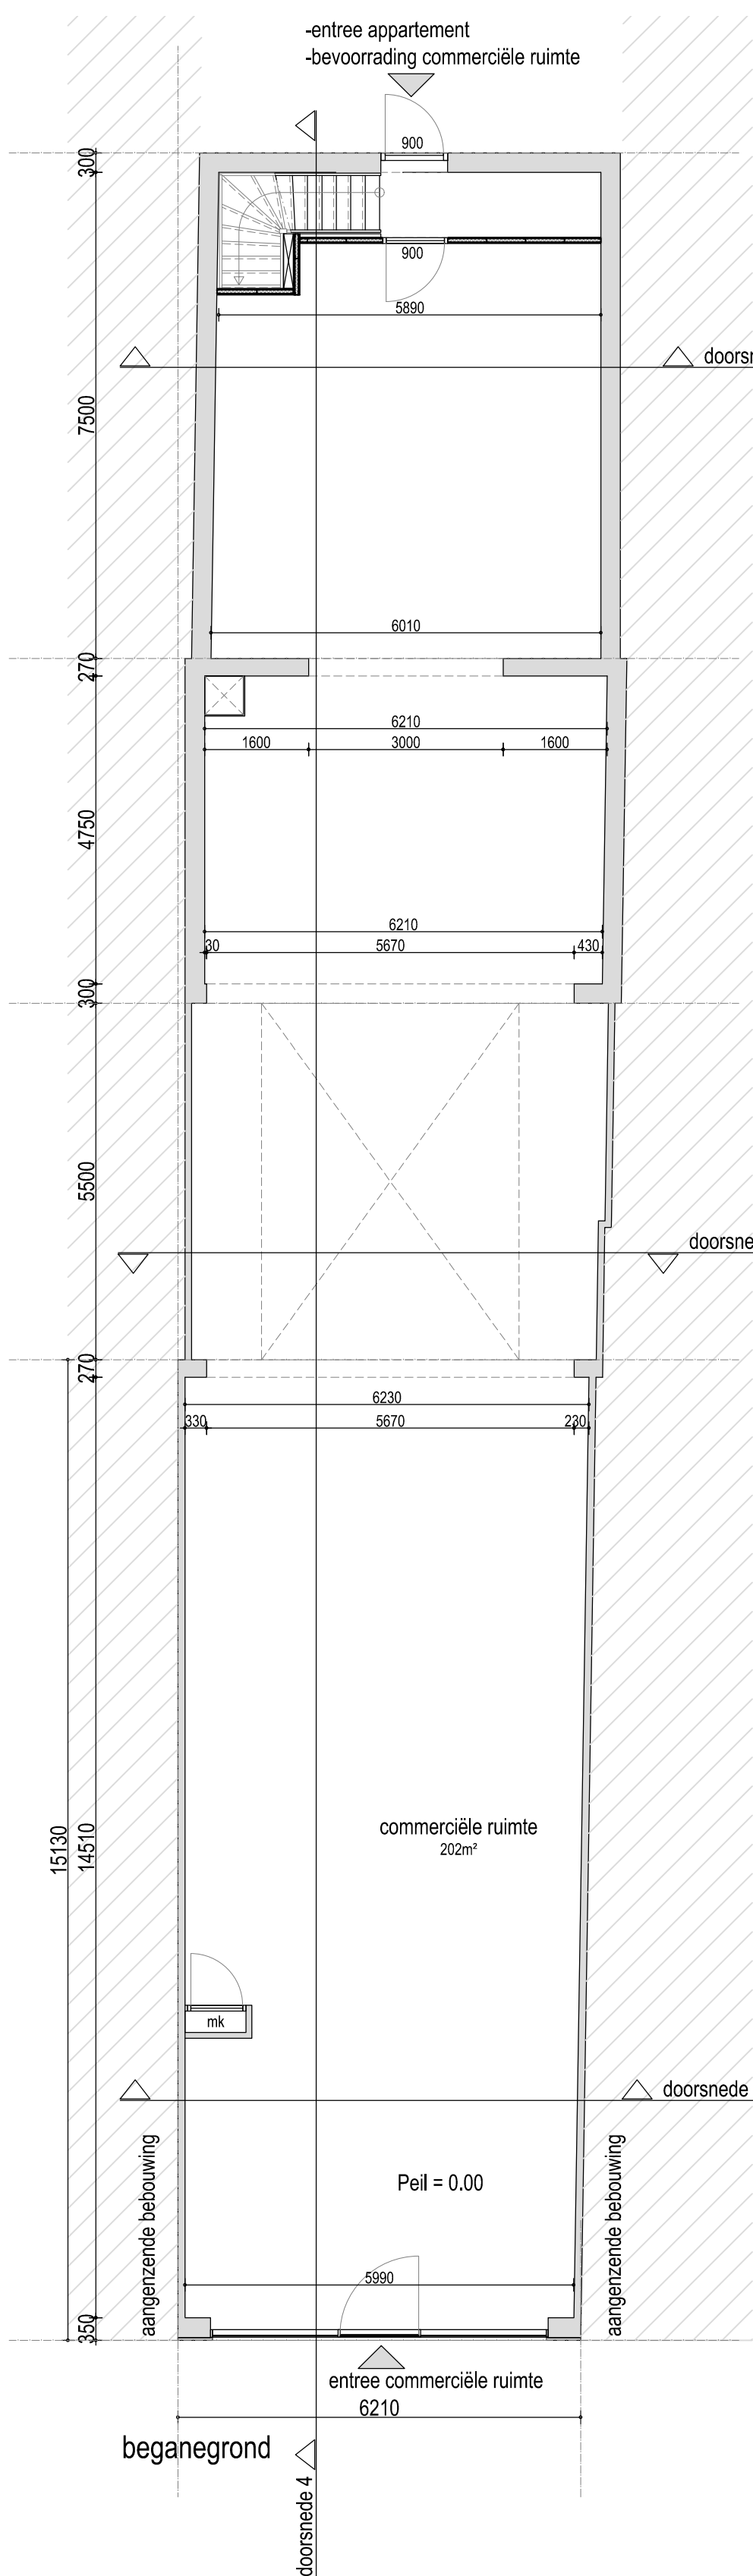

- bestaande constructie
- (metaal stud) binnenwand
- voertegels
- wandtegels

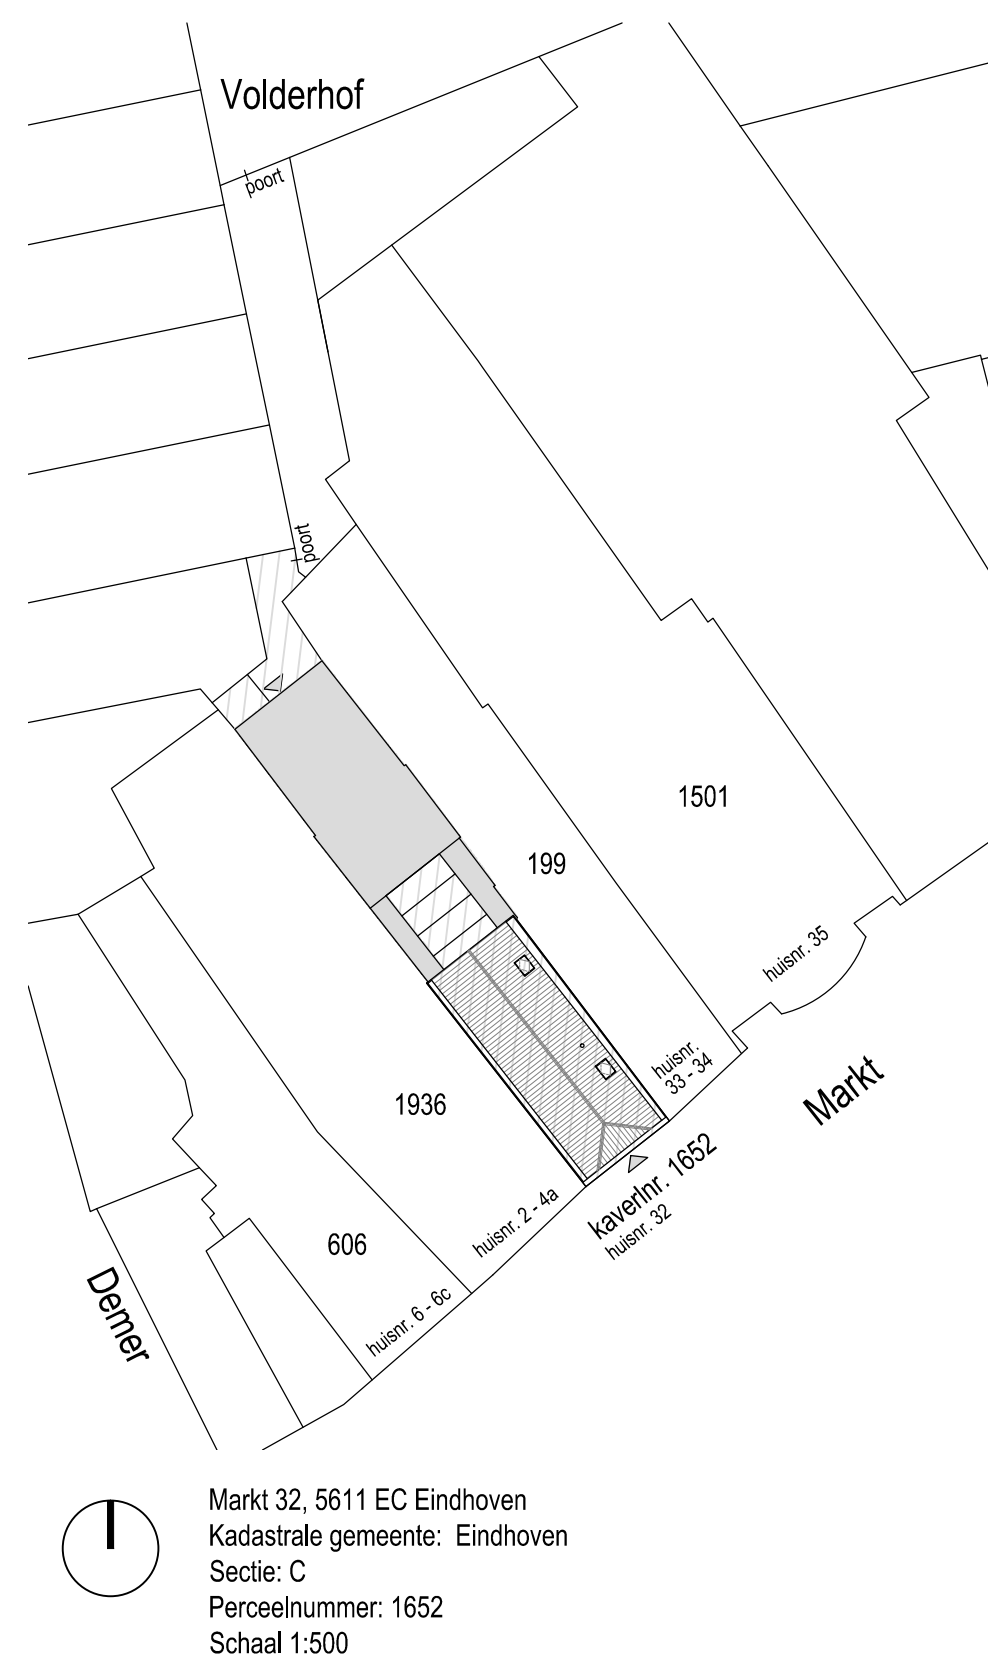

maatvoeringen in het werk te controleren

van Helmond architecten Eindhoven
Nachttegaallaan 13m 5613 CM Eindhoven harrie@vanhelmondarchitecten.nl
Sachle C Perceelnummer: 1652 www.vanhelmondarchitecten.nl

Project: Markt 32
Onderwerp: Nieuwe situatie
Opdrachtgever: dhr. C.H. Wildenberg, Jan Smitslaan 22 5611 JT Eindhoven

Getekend: 10-2-2025 st.v.z. Gewijzigd: Schaal: 1:100 (A1+) Tekening: B5.101