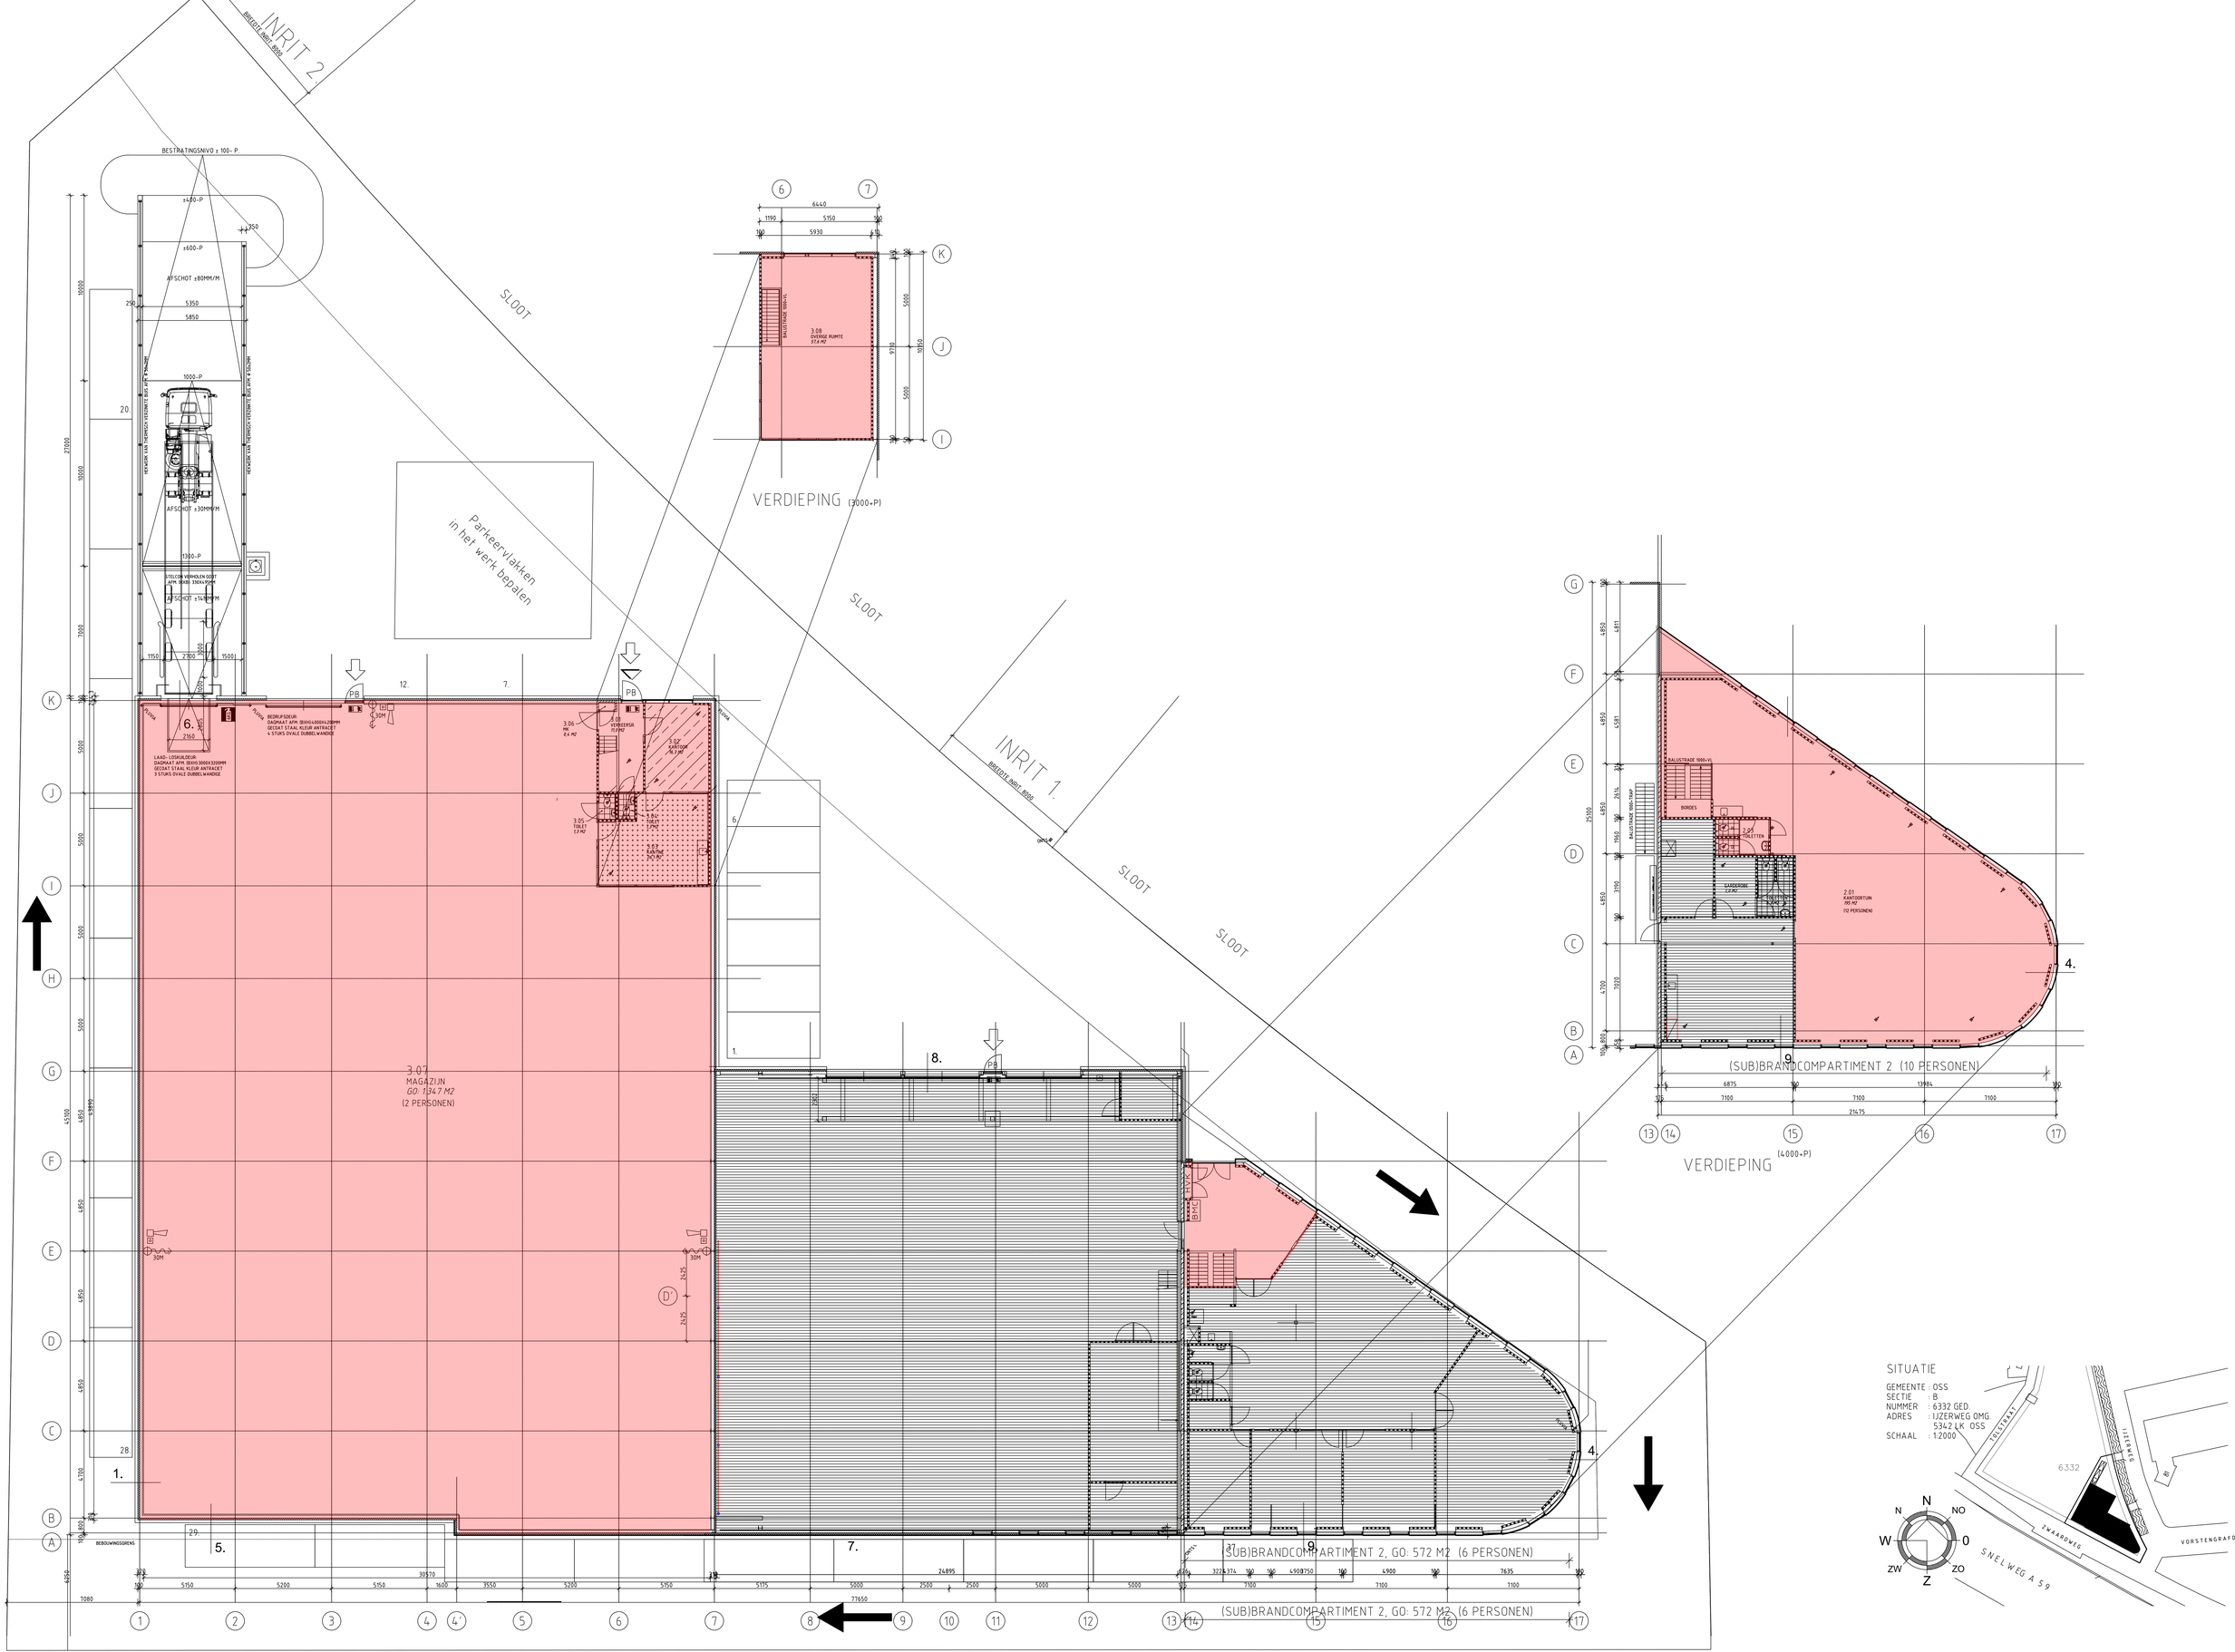
INRIT 2
INRIT 1
SLOOT
Parkeervlakken in het werk bepalen
VERDIEPING (3000+P)
VERDIEPING (4000+P)
3.07 MAGAZIJN GO: 1.347 M2 (2 PERSONEN)
(SUB)BRANDCOMPARTIMENT 2, GO: 572 M2 (6 PERSONEN)
(SUB)BRANDCOMPARTIMENT 2 (10 PERSONEN)
SITUATIE
GEMEENTE : OSS
SECTIE : B
NUMMER : 6332 GED.
ADRES : IJZERWEG OMG. 5342 LK OSS
SCHAAL : 1:2000
SNELWEG A 59
ZWAARDWEG
VORSTENGRAFDONK