




Noordgevel

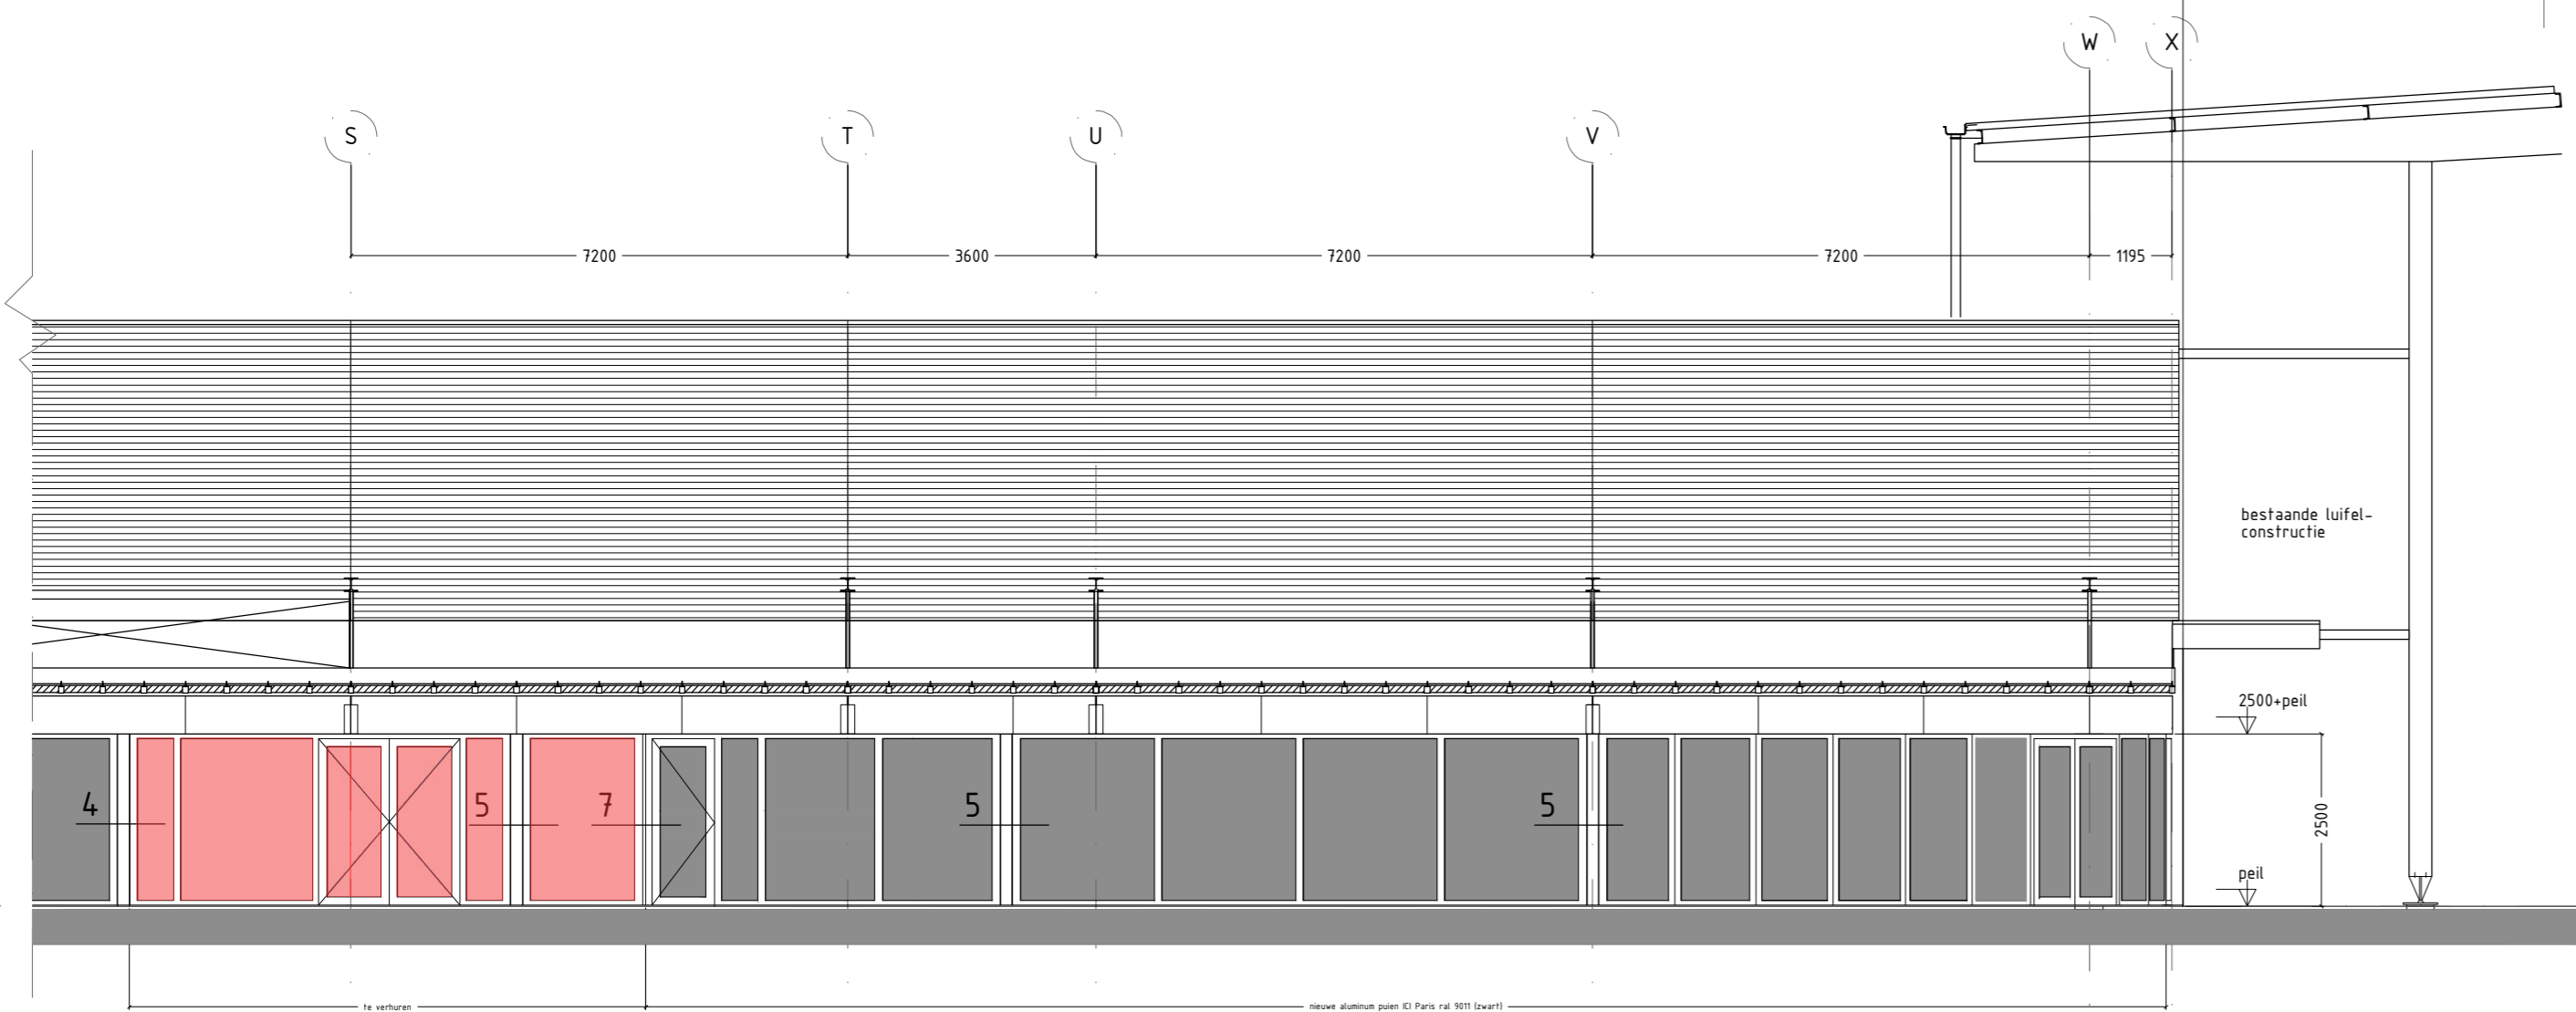


Oostgevel

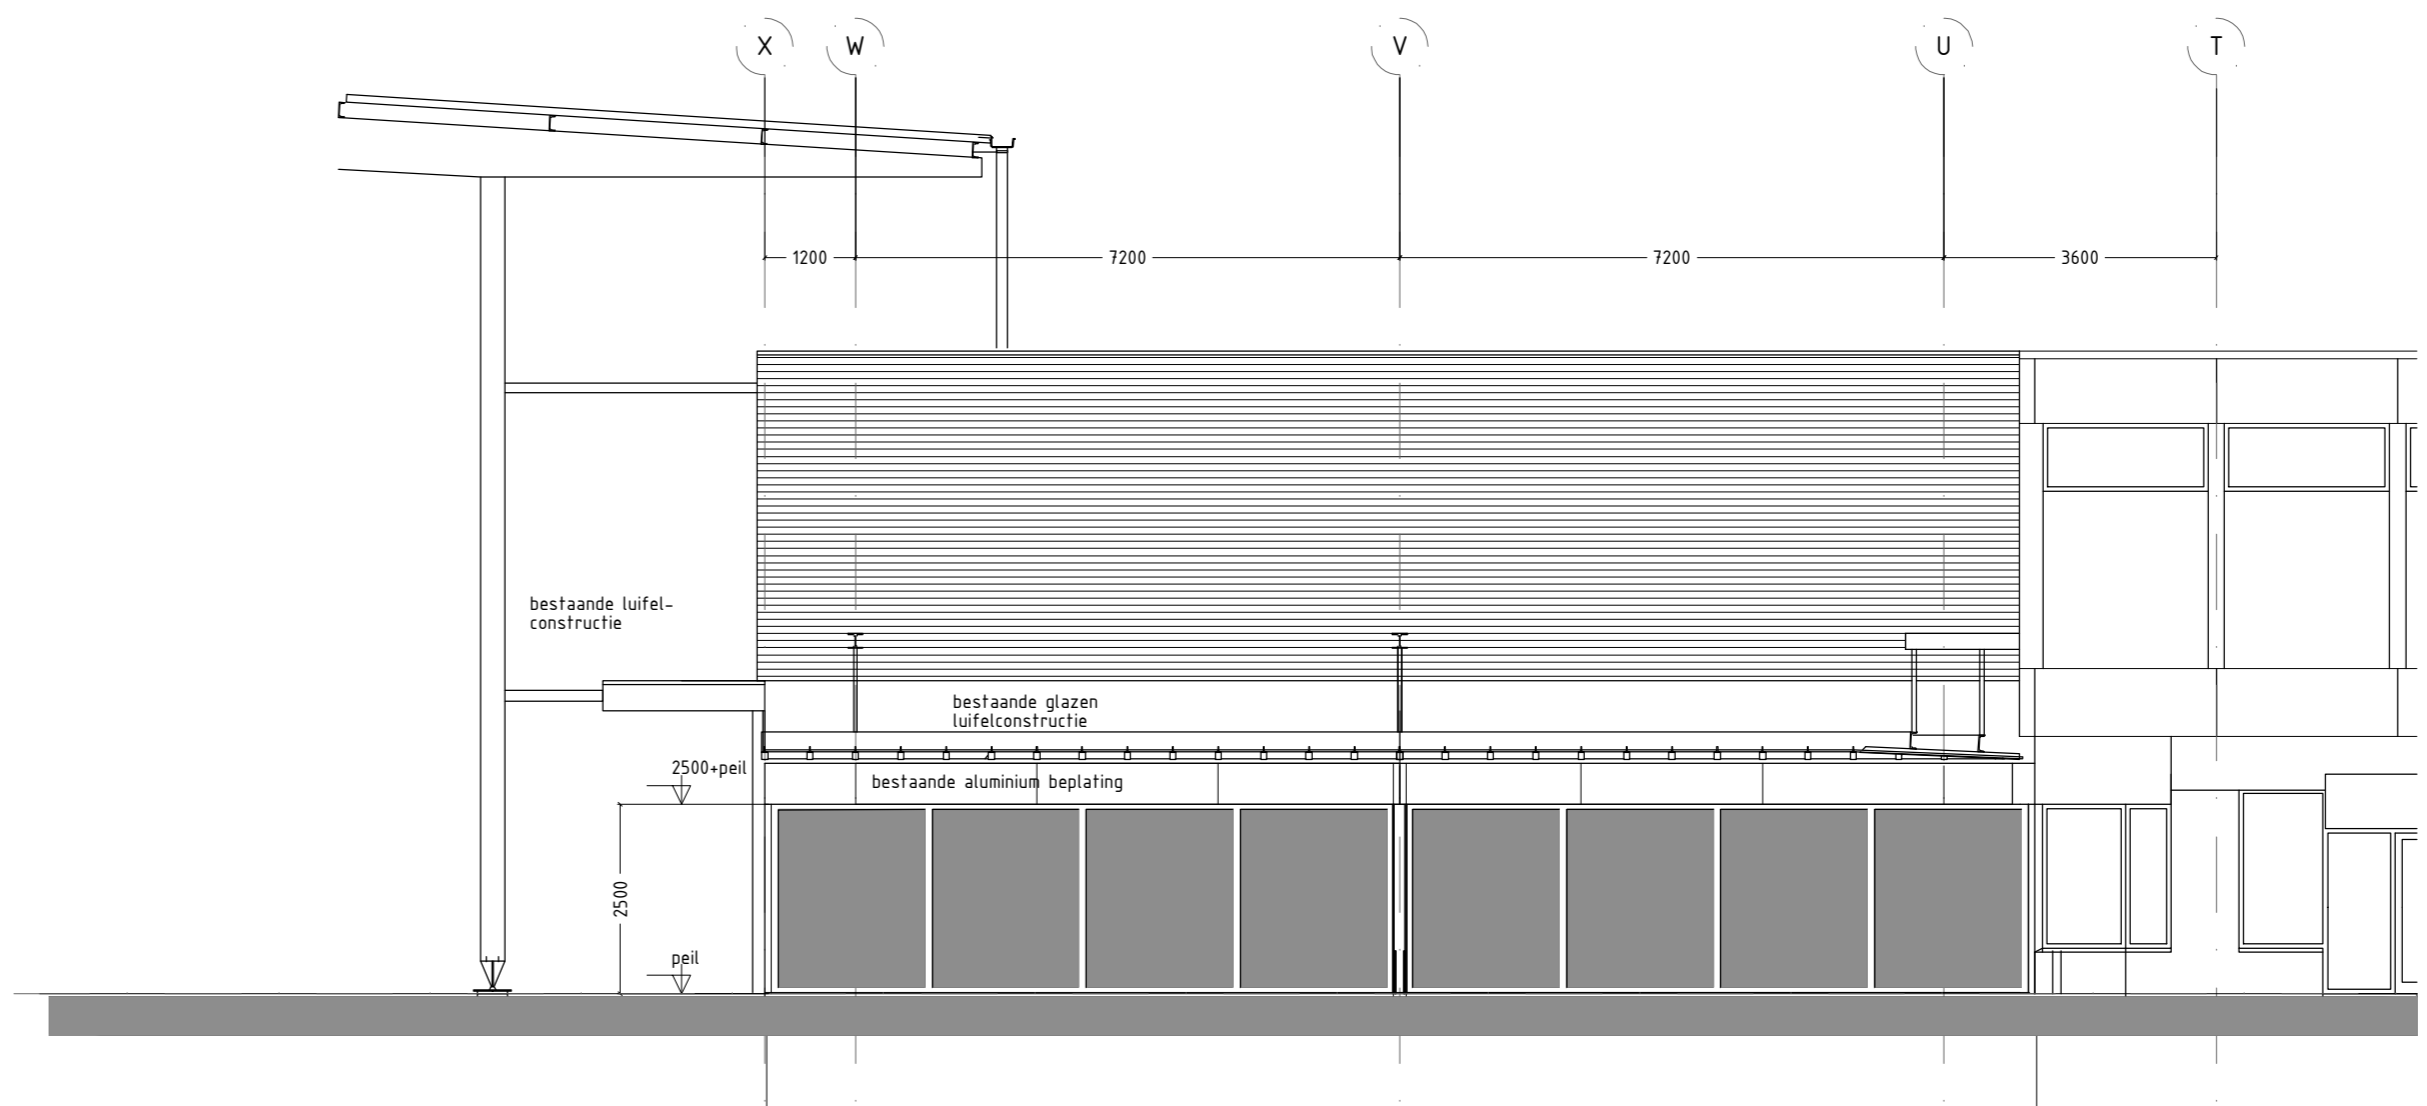


Westgevel

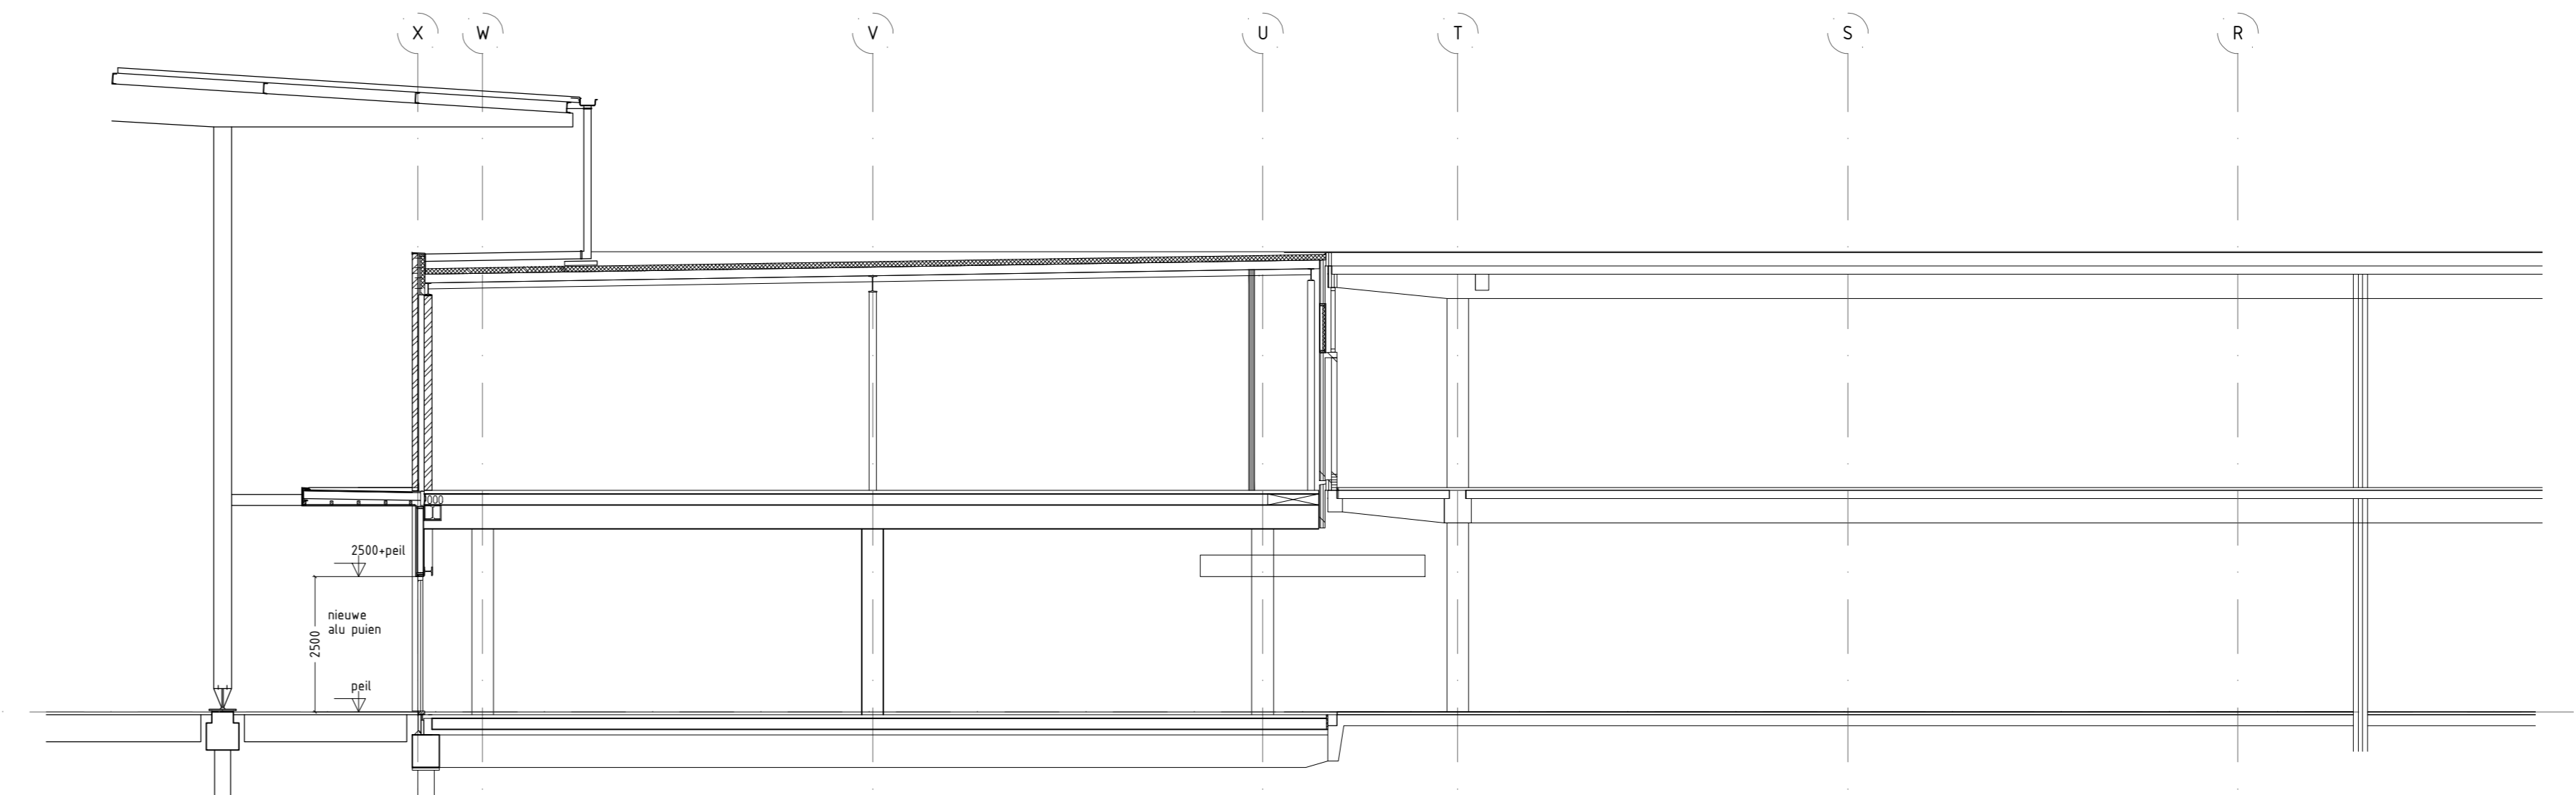


Doorsnede

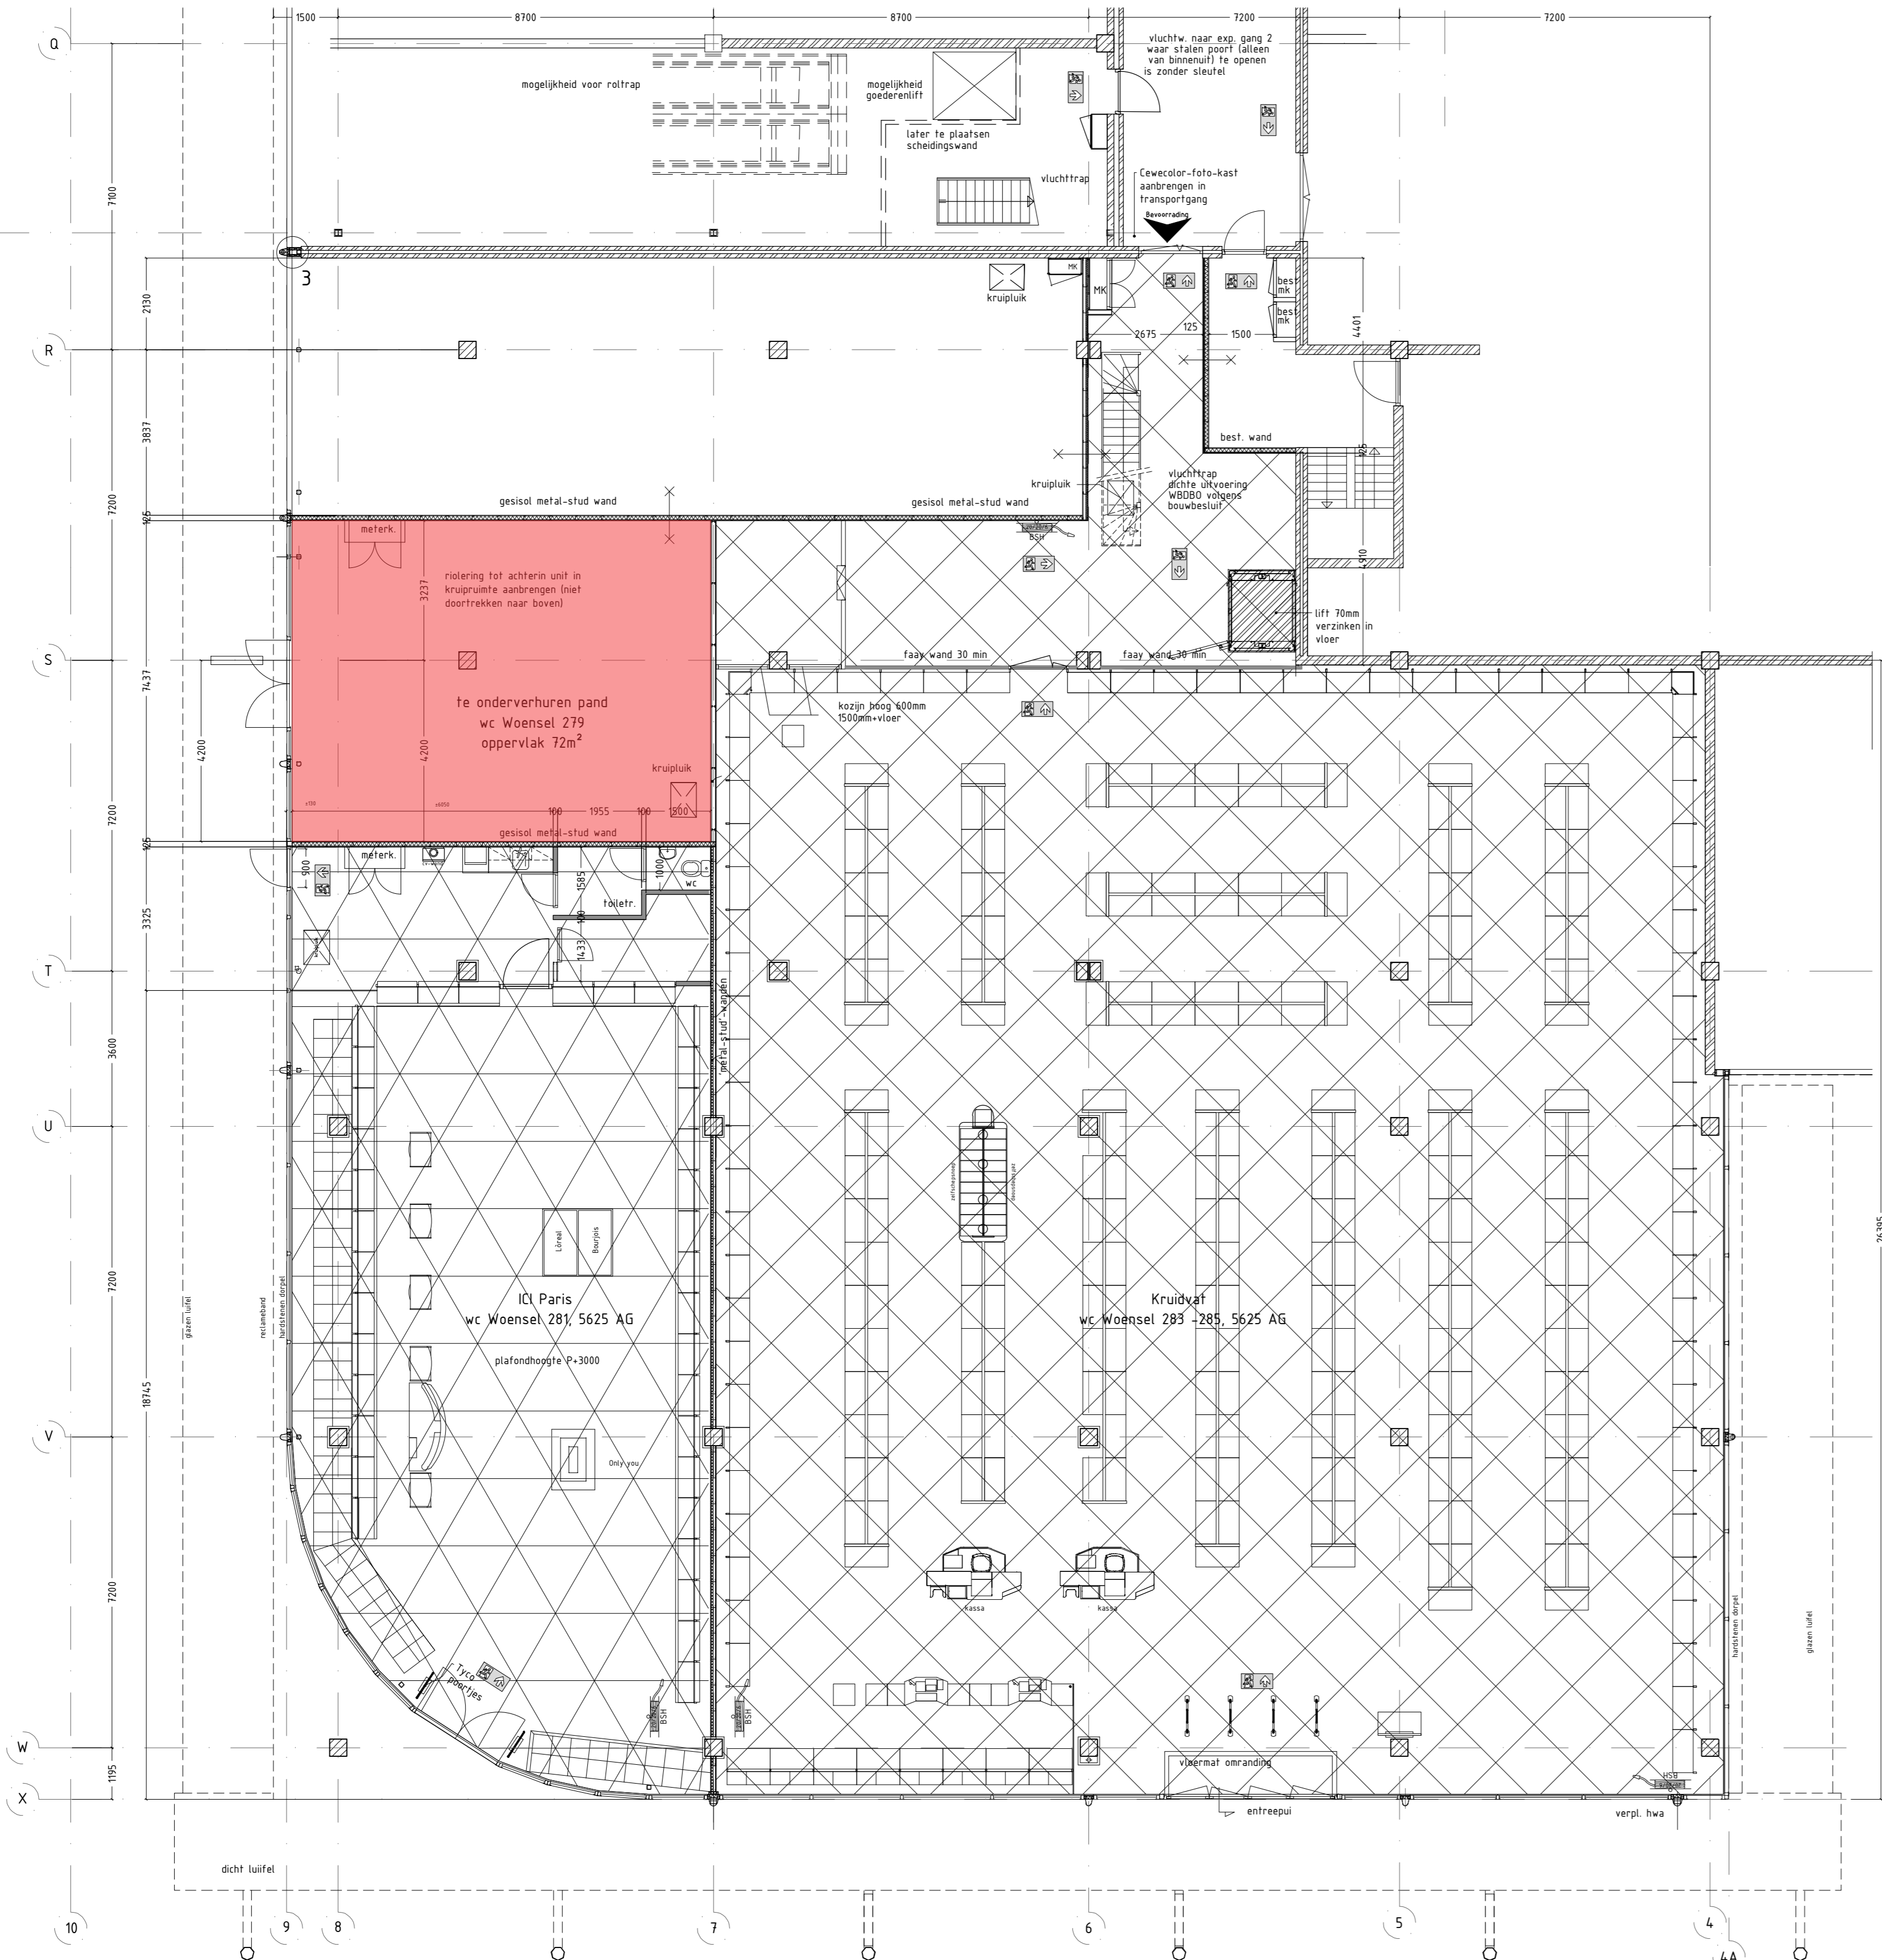

Begane grond

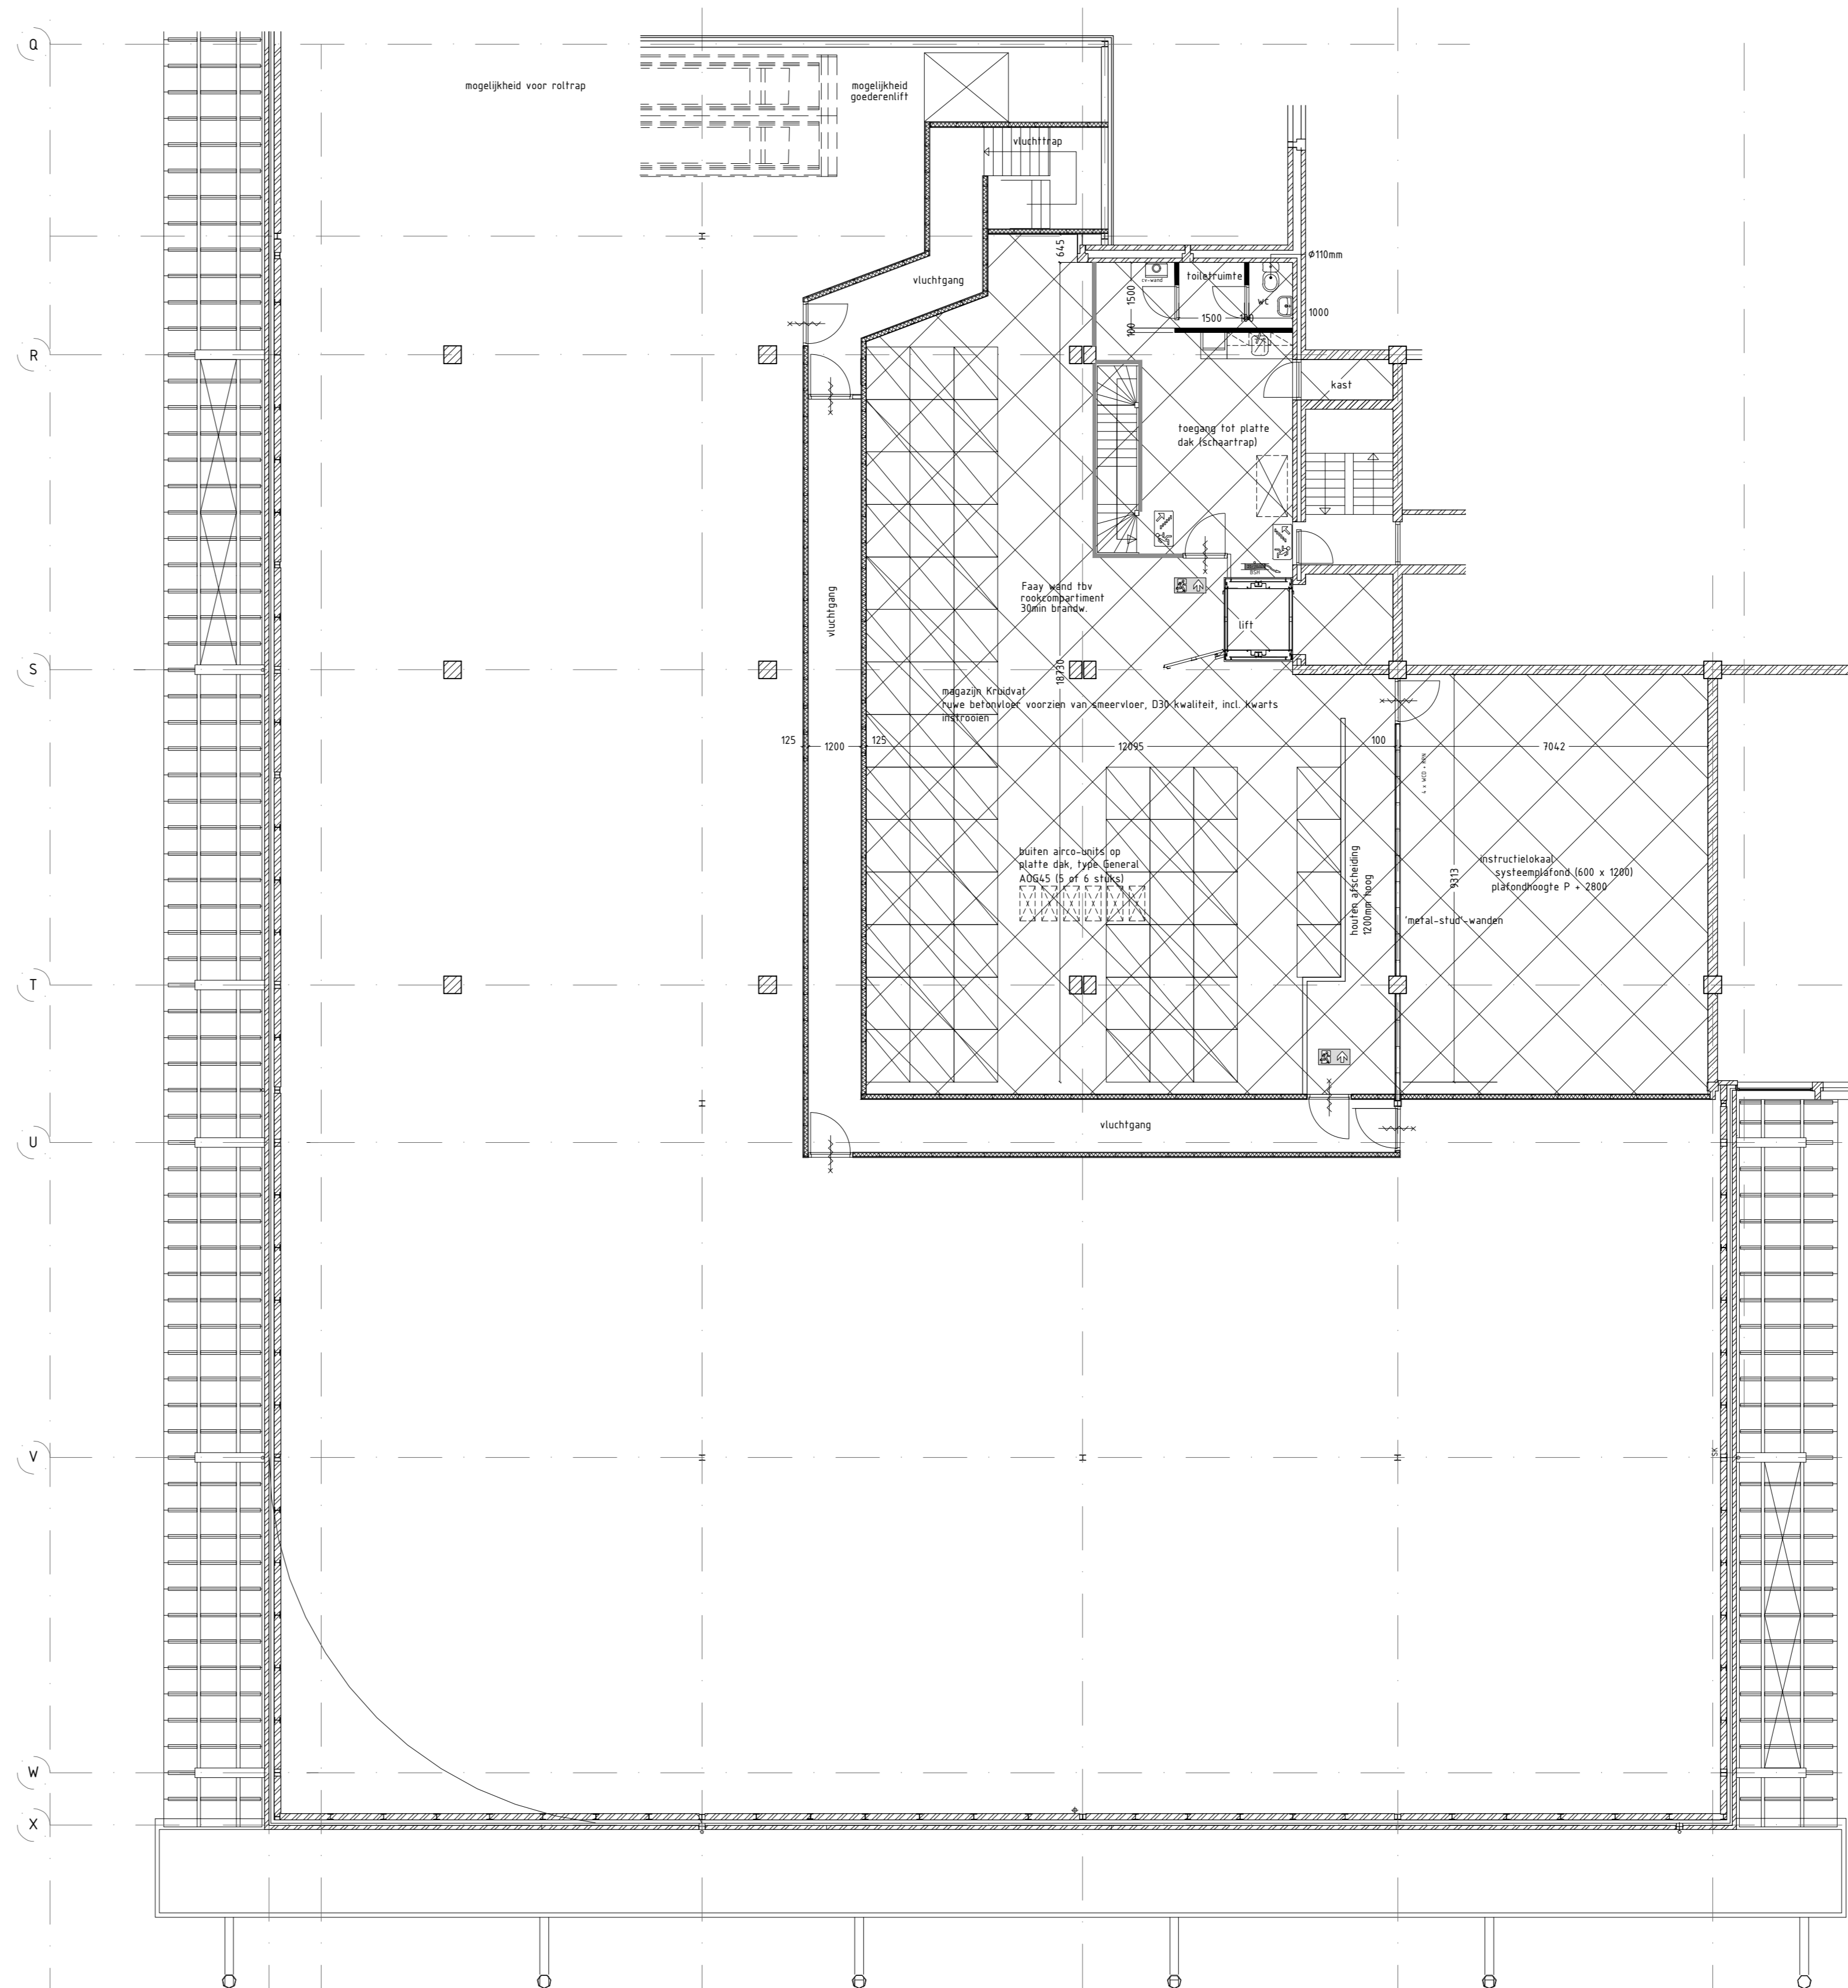

Verdieping

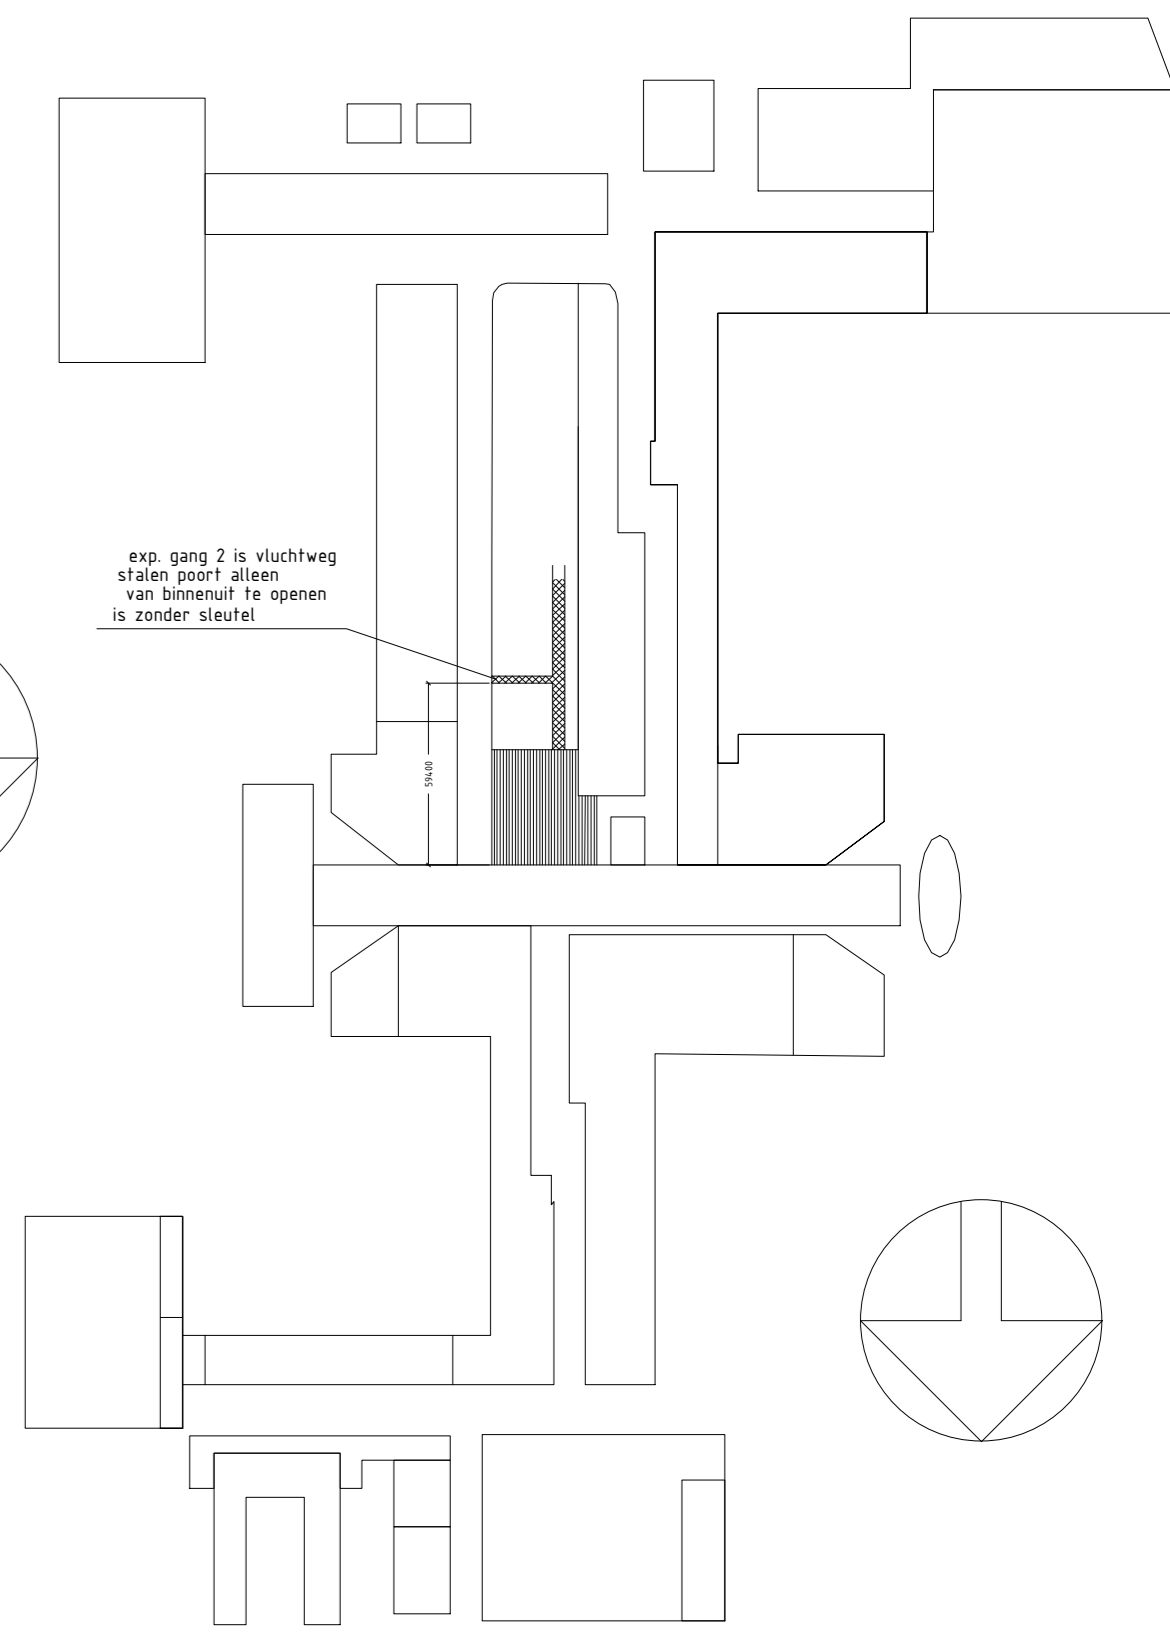

Situatie

- afbouwgedeelte Kruidvat
- afbouwgedeelte ICI Paris
- te verhuuren gedeelte

vlf. f. puim vestgest - kleur puim kruidvat - vluchtgang beg. grond hussen en D en R vluchtroute via expeditiegang 2

maten in het werk controleren!

werk:	Kruidvat en ICI Paris in WC woensel te Eindhoven	datum:	27-08-2004	schaal:	1:100
onderdeel:	bestektekening gewijzigde situatie	a:	16-09-2004	getekend:	DvB
opdrachtgever:	A.S. Watson Group Nijborg 17 5927 DA Renswoude	b:	21-09-2004	formaat:	A0
		c:	06-10-2004	f:	19-01-2005
		d:	14-10-2004	g:	
		e:	22-10-2004	h:	
BUREAU PREMO bv CAD voor bouwkunde en interieur		werksnummer:	PR04096	bladnummer:	B-01
Buro Premo B.V., Hoogstraat 12b, 5615 PV Eindhoven - Tel. 040-2569315 Fax. 040-2569313 info@burempremobv.nl www.burempremobv.nl					