



Beganeground  
Nieuw

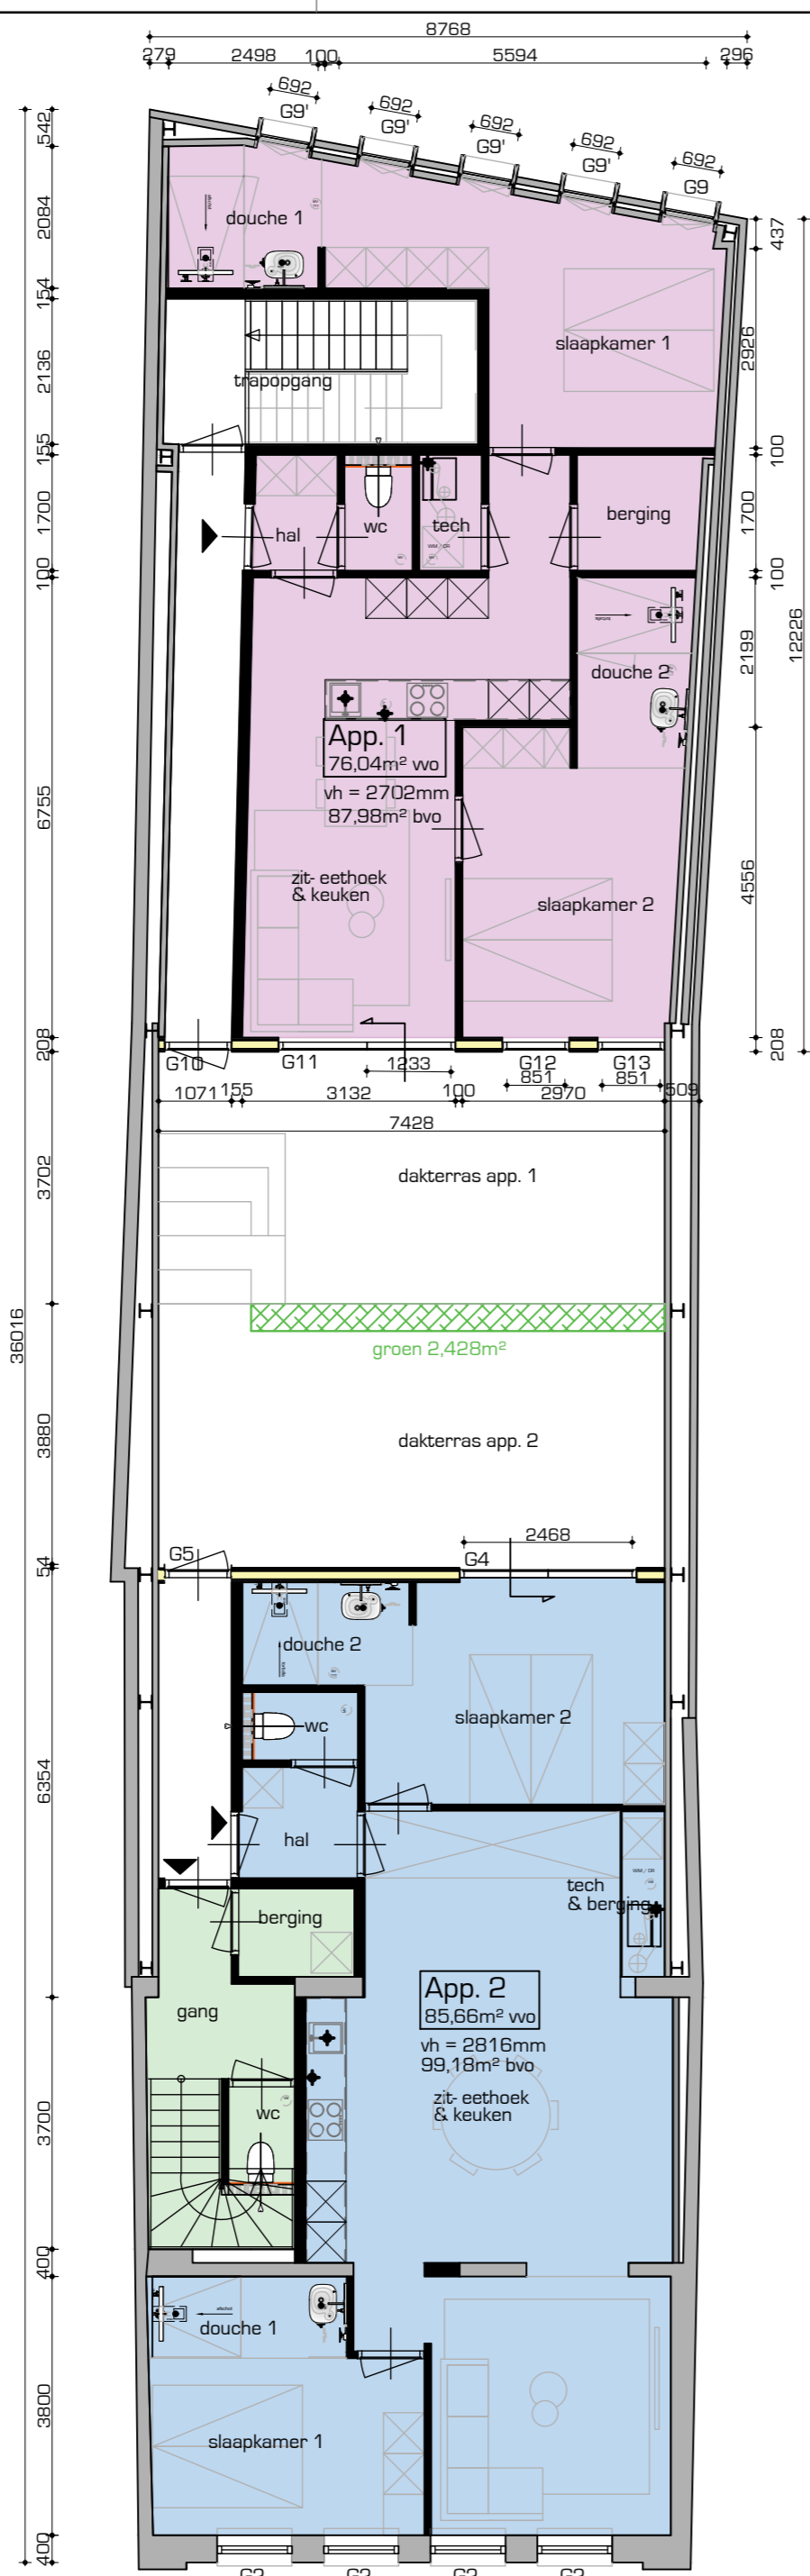

Verdieping 1  
Nieuw

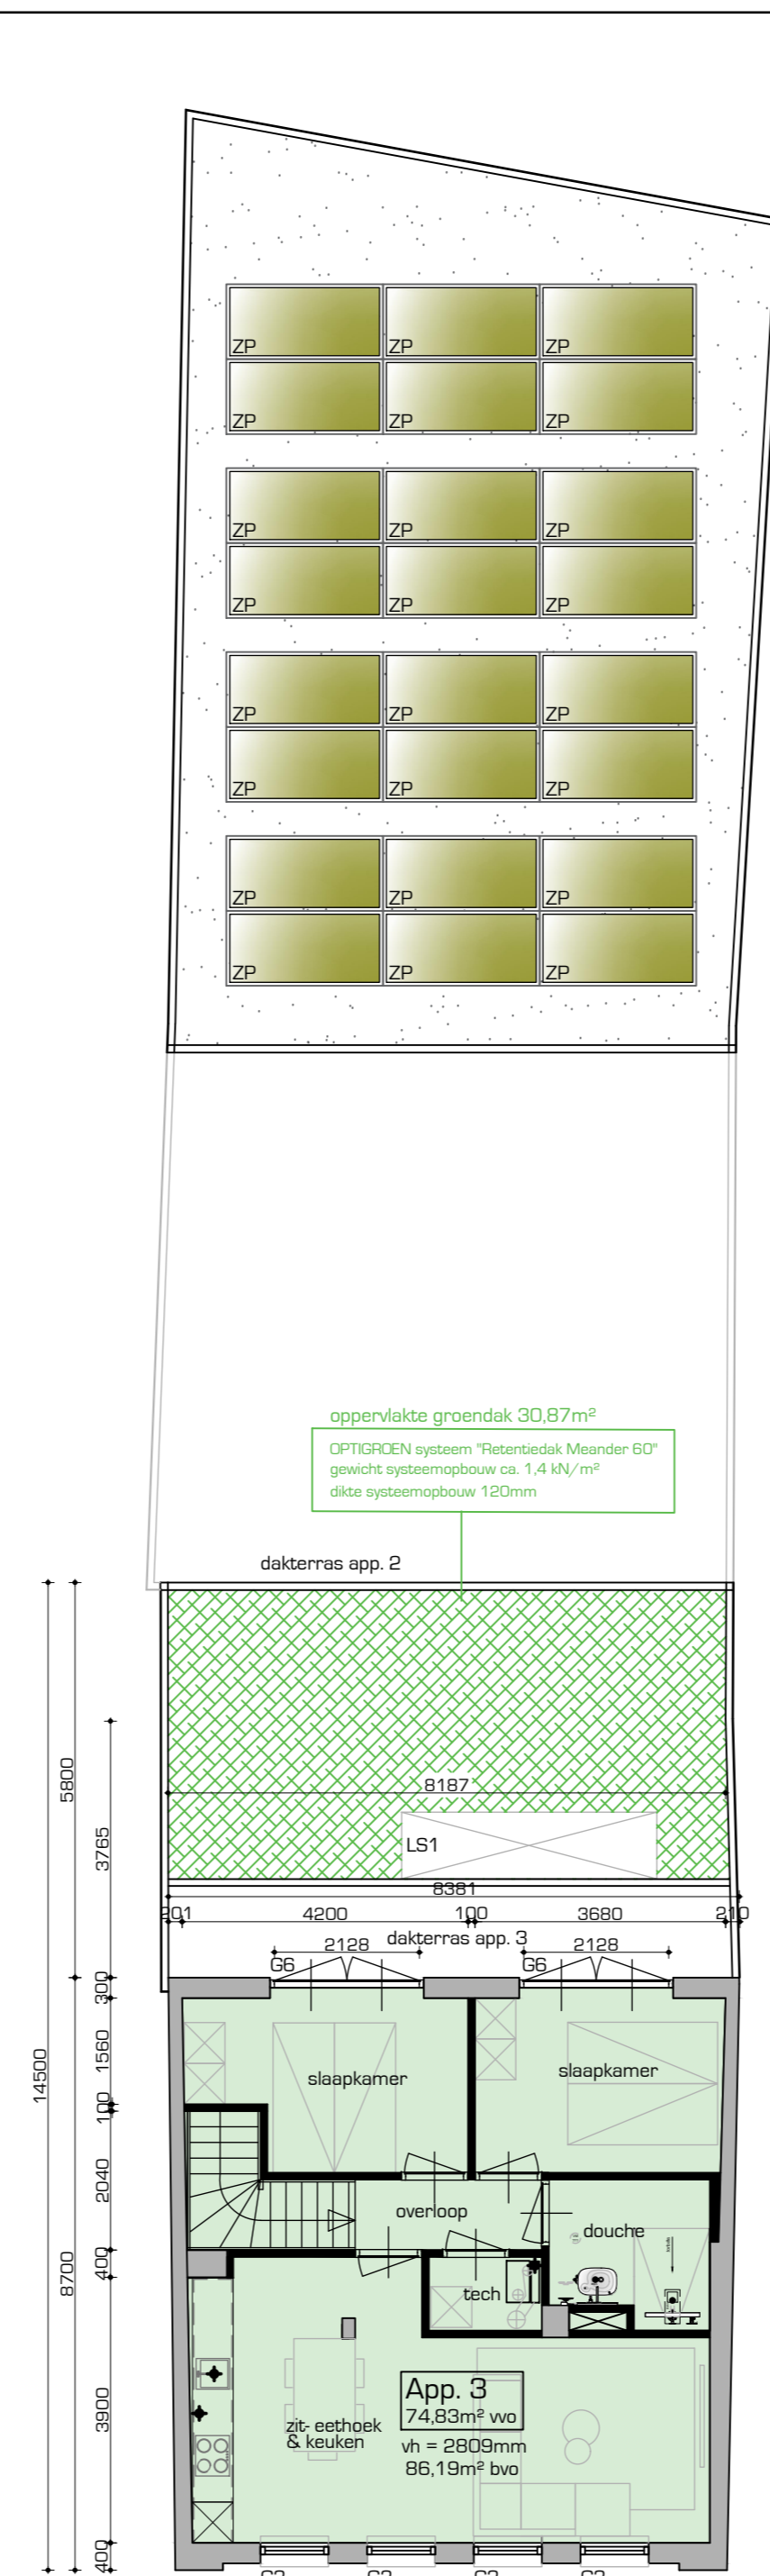

Verdieping 2  
Nieuw

ALLE CONSTRUCTIEONDERDELEN VOLGENS OPGAVE CONSTRUCTEUR  
ALLE MATEN TE CONTROLEREN DOOR AANNEMER

# Overzicht plattegronden nieuw

Opdrachtgever: **RMJ Vastgoed** Bestektekoning: 19 februari 2024  
 Projectnaam: **Pand aan de Vrijstraat 18 te Eindhoven** 1:100  
 Adres: **Vrijstraat 18 - 5611 AV - Eindhoven** PH

**BTTB HELMIG**  
BOUWTECHNISCH TEKENBUREAU

Amerikalaan 69 - 5691KC - Son +31(0)499-324639 +31(0)6 13101790  
 www.bttbhelmig.nl info@bttbhelmig.nl

Project nr. **231067** Tekeningsnr. **1067 - W2** Versie **A**

ZONDER SCHRIFTELIJKE TOESTEMMING MAG DIT DOCUMENT NIET WORDEN GEREPRODUCEERD OF AAN DERDEN TER INZAGE WORDEN GEGEVEN NOCH DOOR DERDEN WORDEN GEBRUIKT