


## Begane Grond

Nieuw

[Let op! Afmetingen kunnen afwijken wegens  
bestaande inrichting nog aanwezig is]

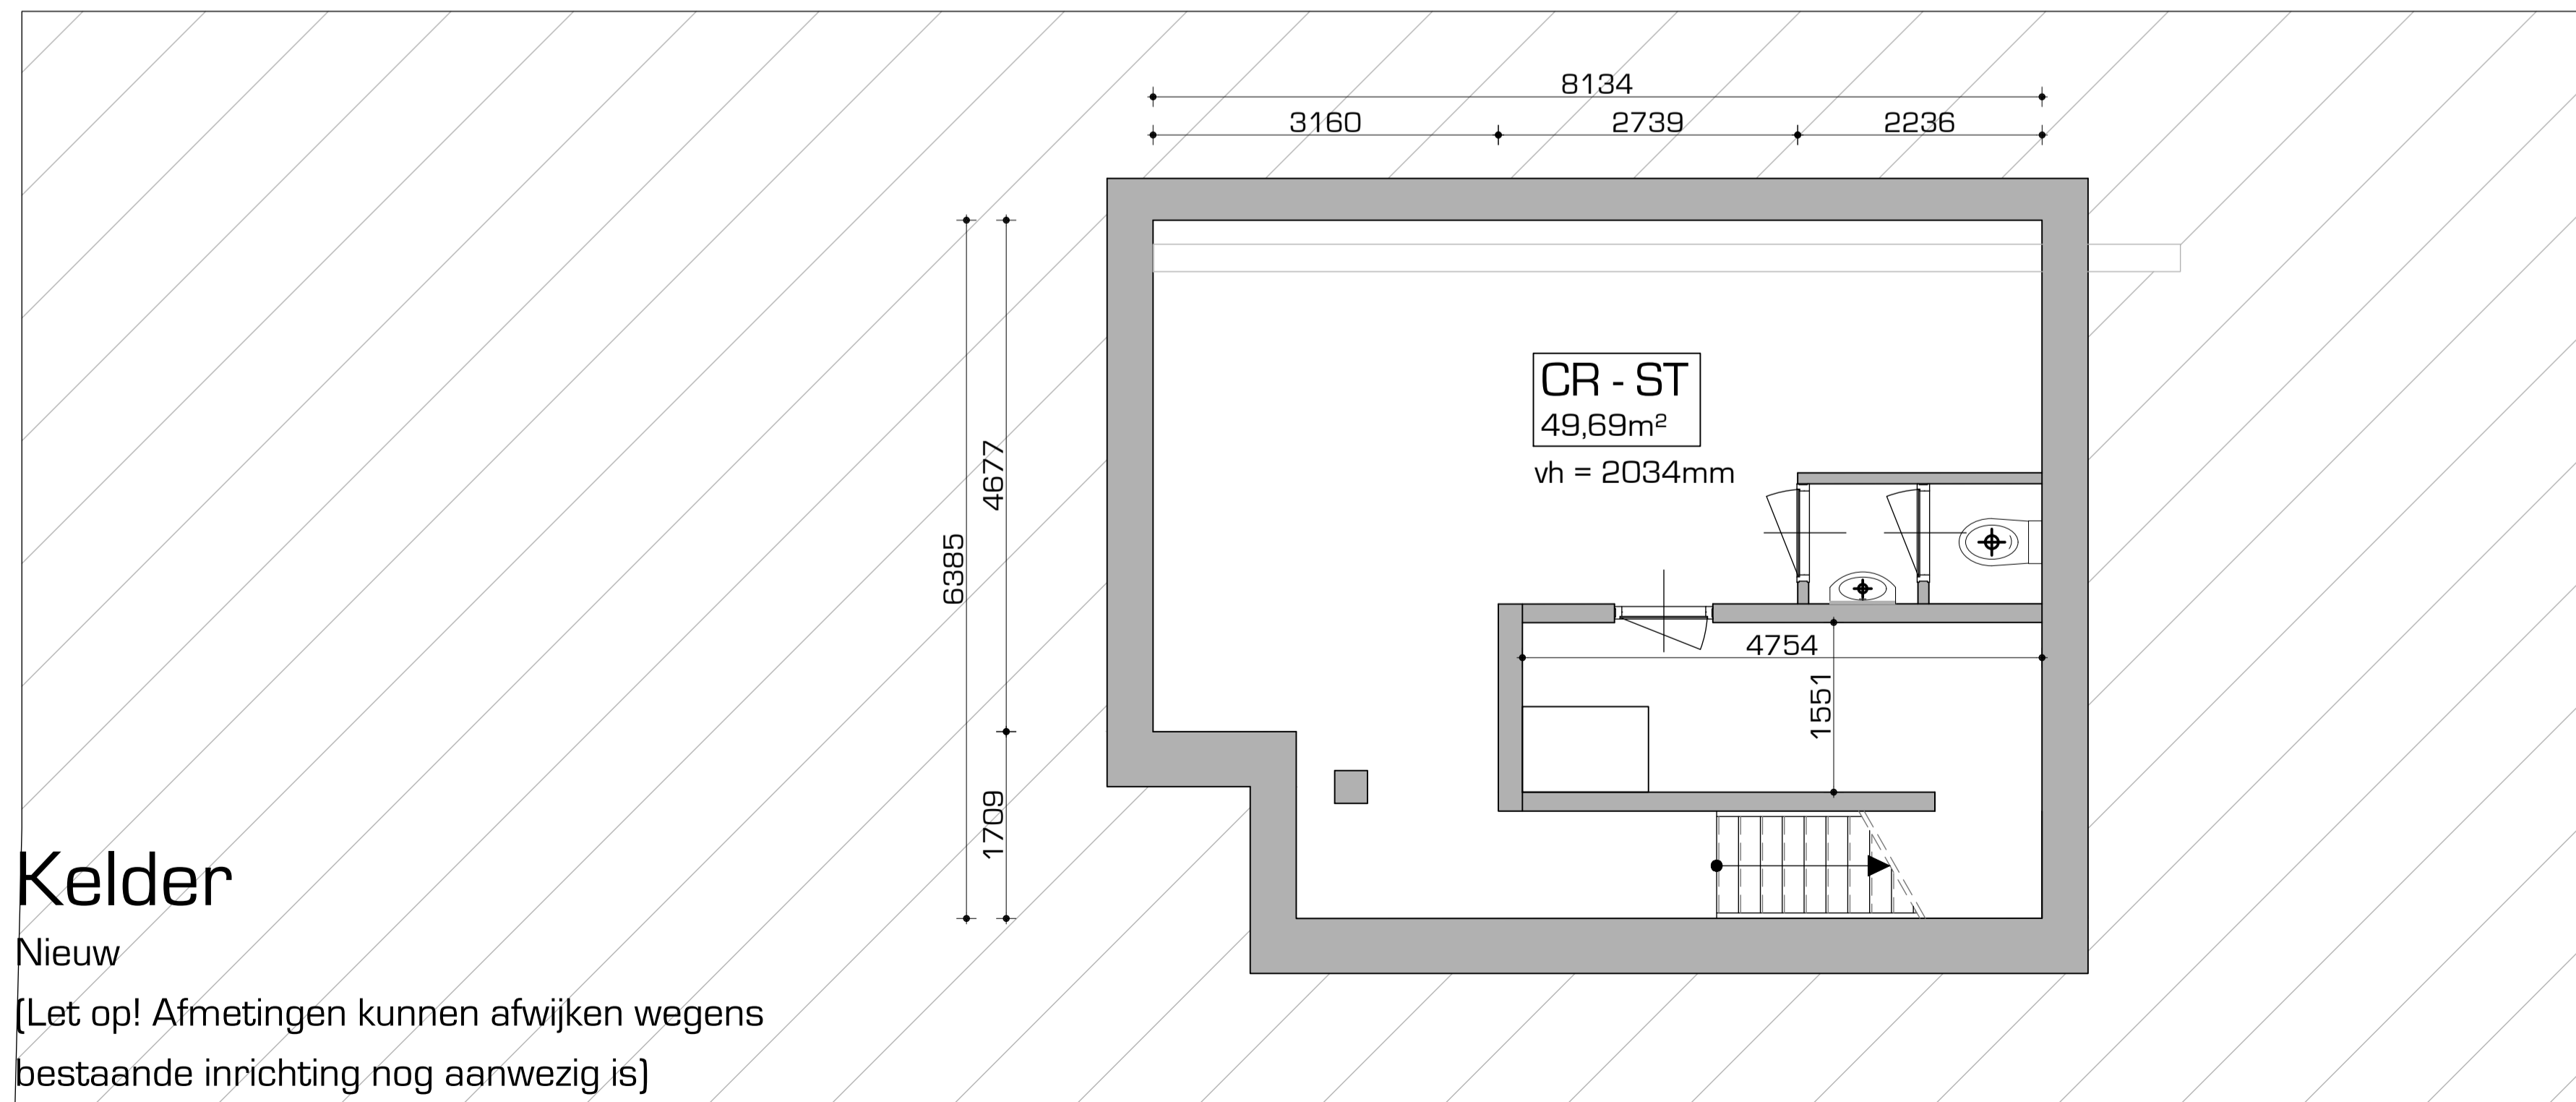

## Kelder

Nieuw

[Let op! Afmetingen kunnen afwijken wegens  
bestaande inrichting nog aanwezig is]

Versie	Datum	Door	Omschrijving	Status
Versie B	17 januari 2025	PH	Correctie na inmeting	Definitief
Versie C				
Versie D				
Versie E				
Versie F				
Versie G				

ALLE CONSTRUCTIEONDERDELEN VOLGENS OPGAVE CONSTRUCTEUR

ALLE MATEN TE CONTROLEREN DOOR AANNEMER

## Plattegrond Nieuw

Opdrachtgever	BHC Groep BV	Winkelput
Projectnaam	Pand aan de Hooghuisstraat 17-19 te Eindhoven	17 januari 2025
Adres	Hooghuisstraat 17-19 - 5611 GS - Eindhoven	1:50

**BTTB HELMIG**  
BOUWTECHNISCH TEKENBUREAU

Raaijven 9 5646 HS Eindhoven +31(0)40-8482285 +31(0)6 13101790  
www.bttbhelmig.nl info@bttbhelmig.nl