




nieuwe aluminium pui
donker grijs

722
3428
4150

300 2267 70 1996 70 2217 300
7220

Voorgevel

Nieuw

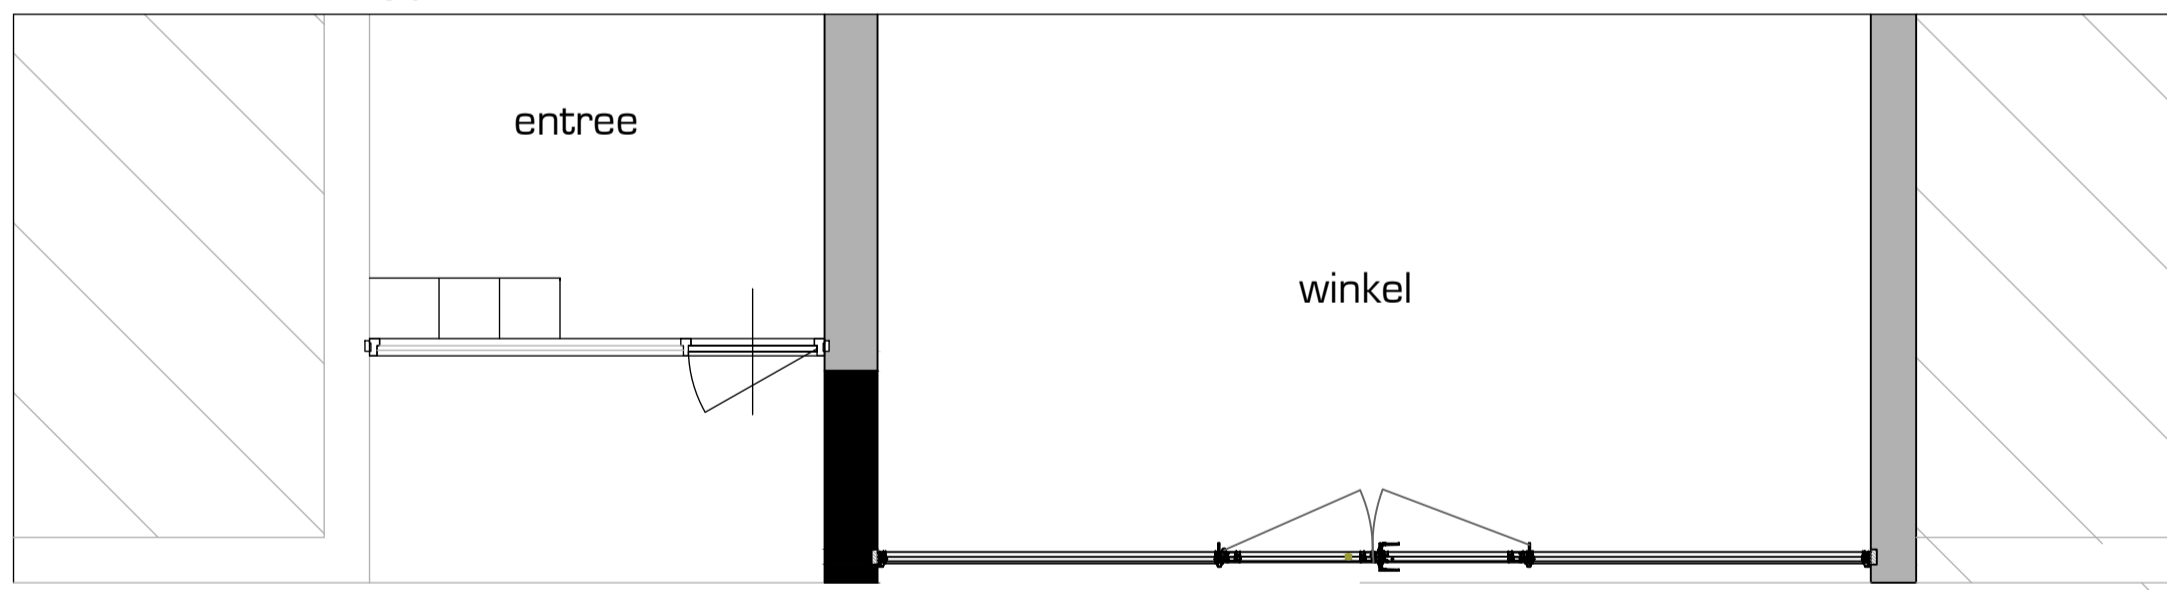

Begane Grond

Nieuw

[Let op! Afmetingen kunnen afwijken wegens
bestaande inrichting nog aanwezig is]

ALLE CONSTRUCTIEONDERDELEN VOLGENS OPGAVE CONSTRUCTEUR

ALLE MATEN TE CONTROLEREN DOOR AANNEMER

Bestektekening

Opdrachtgever: BHC Groep BV
Projectnaam: Pand aan de Hooghuisstraat 17-19 te Eindhoven
Adres: Hooghuisstraat 17-19 - 5611 GS - Eindhoven

Winkelpui
10 december 2024
1:50
PH

BTTB HELMIG
BOUWTECHNISCH TEKENBUREAU

Raatven 9 5646 HS Eindhoven +31(0)40-8482295 +31(0)6 13101790
www.bttbhelmig.nl info@bttbhelmig.nl

Project nr. 240344 Tekeningnr. 344 - B1 Versie B

ZONDER SCHRIFTELIJKE TOESTEMMING MAG DIT DOCUMENT NIET WORDEN GEREPRODUCEERD OF AAN DERDEN TER INZAGE WORDEN GEGEVEN NOCH DOOR DERDEN WORDEN GEBRUIKT

Versie	Datum	Door	Omschrijving	Status
Versie B	17 januari 2025	PH	Correctie na inmeting	Definitief
Versie C				
Versie D				
Versie E				
Versie F				
Versie G				