


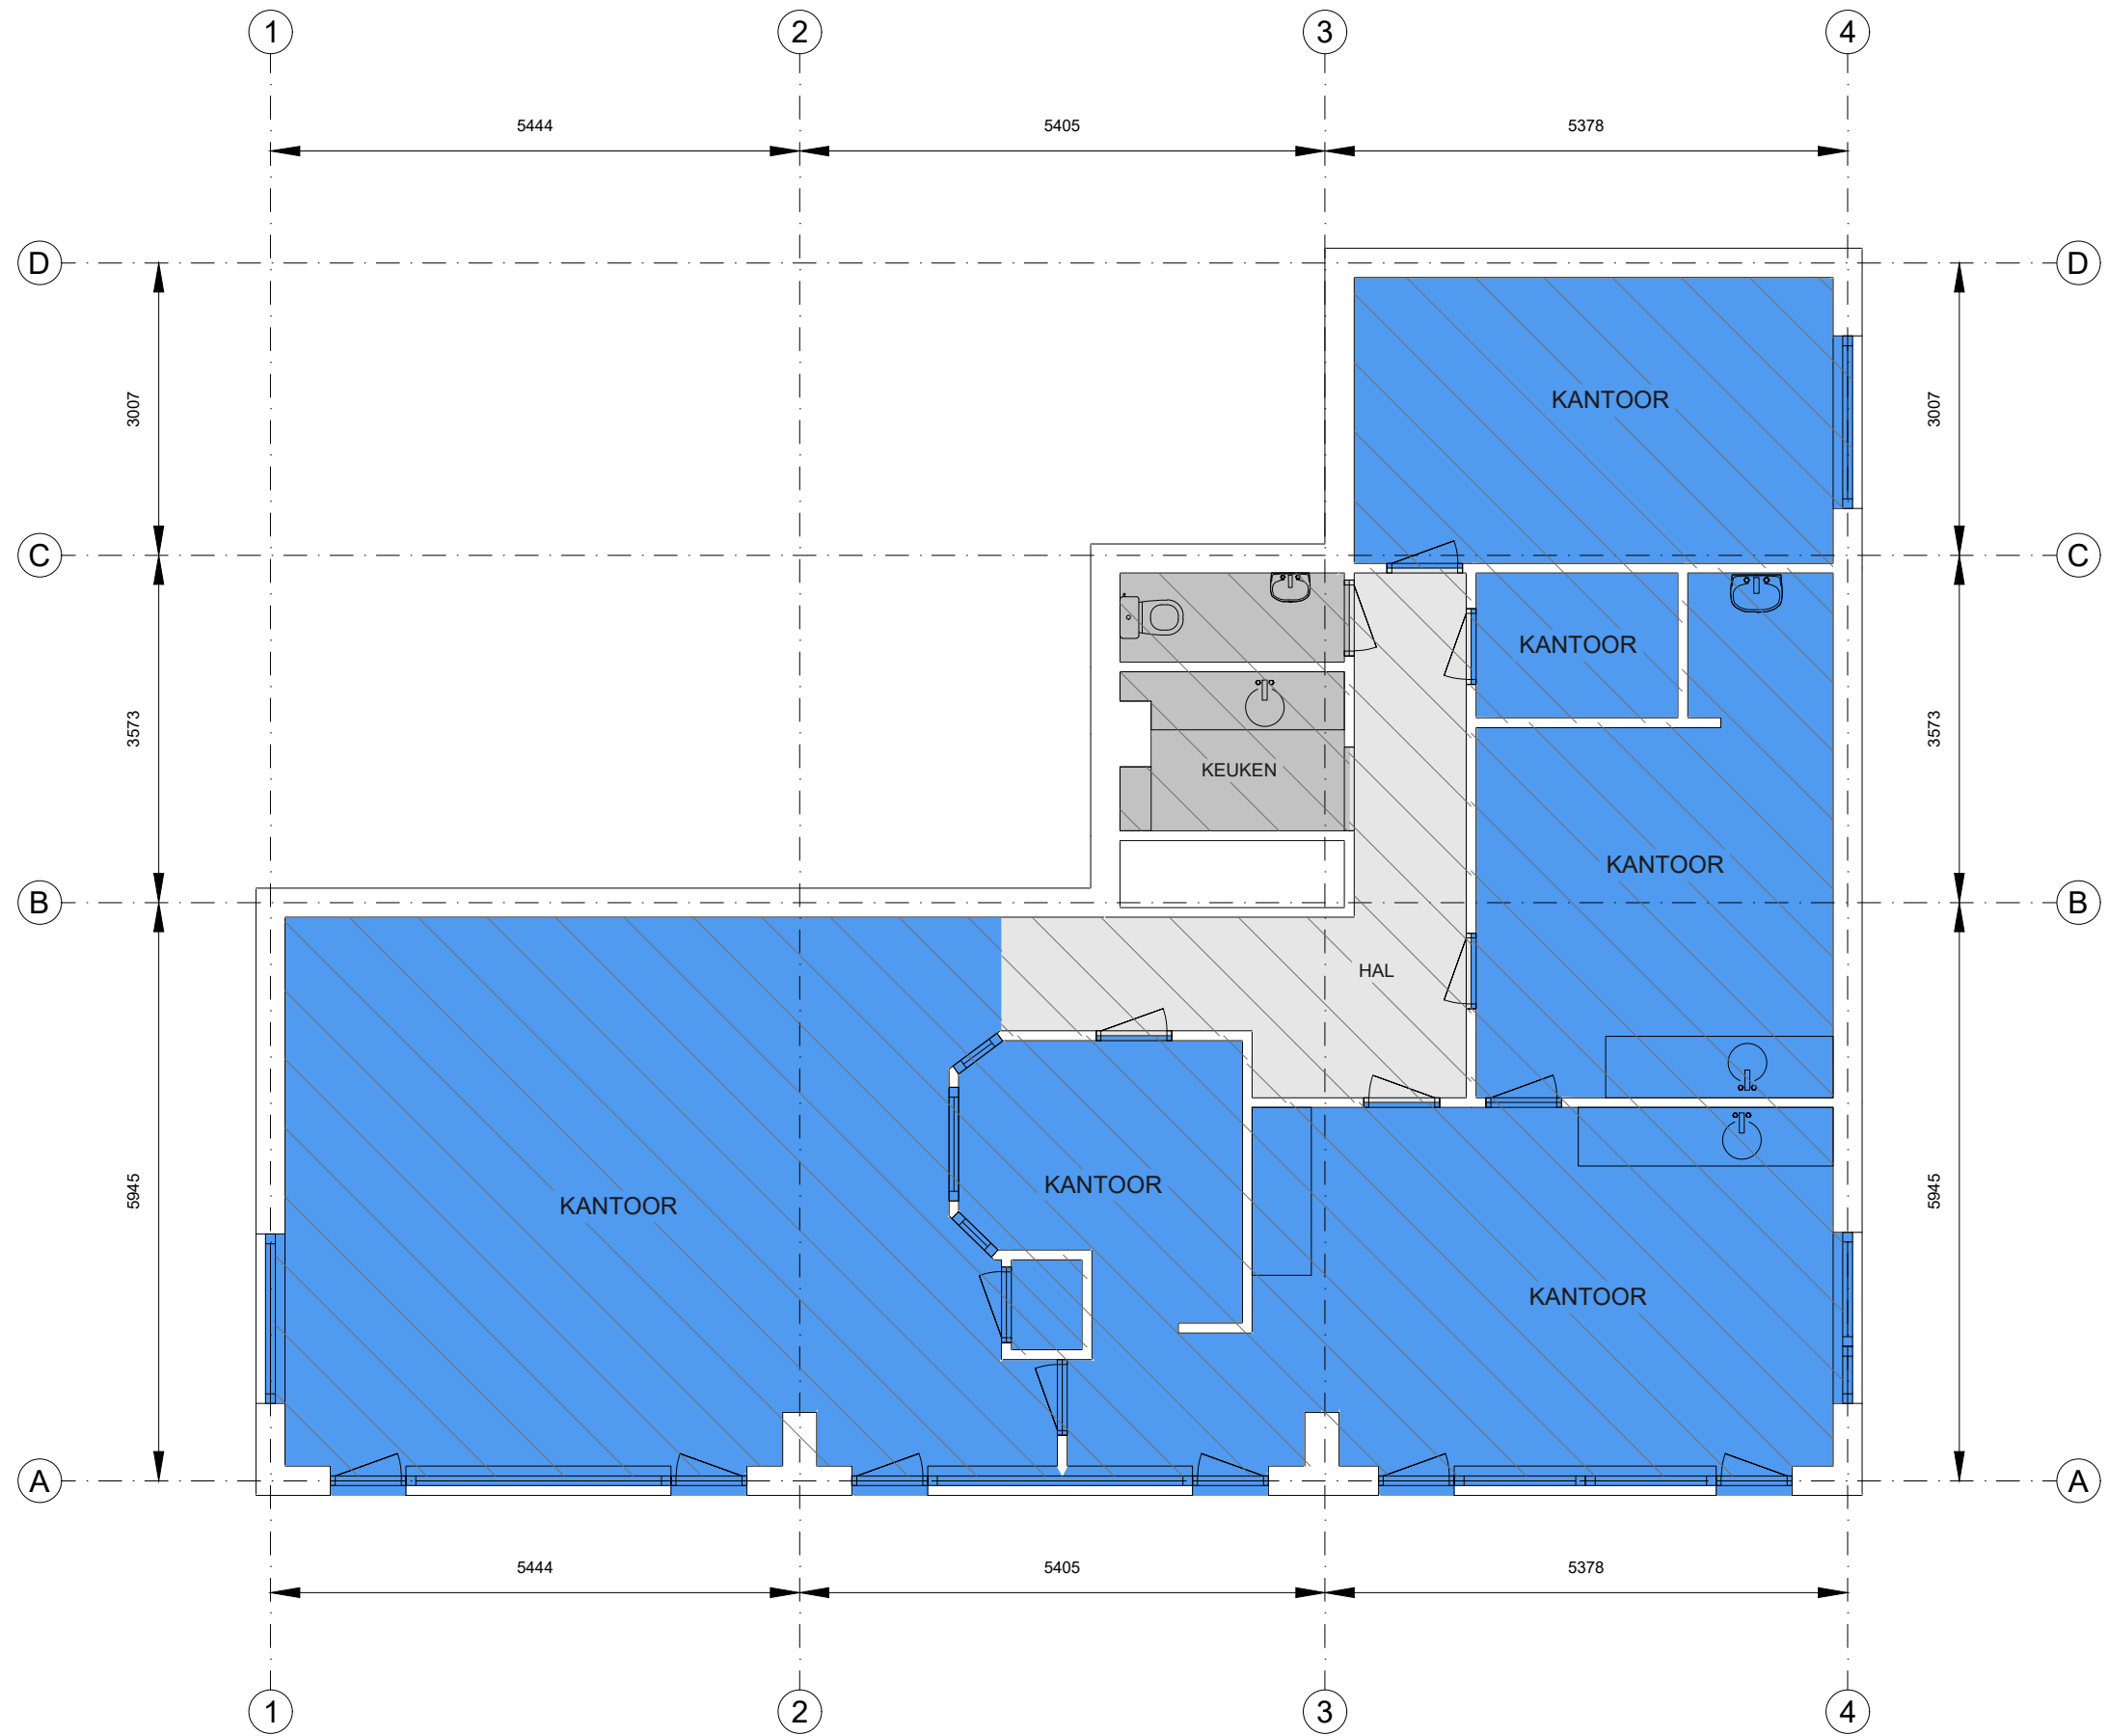

Kantoor
VVO 113 m2

Bedrijfsruimte
VVO 0,00 m2

Verkeersruimte
VVO 12,00 m2

Toilet,- facilitaire,- techniekruimte
VVO 6,04 m2

EB & GGB

Hoogte tot spant
Hoogte tot plafond

Burgemeesters Godschalxstraat 110, 5235 AA, 's-Hertogenbosch
Begane grond

Schaal 1:75
0 .75 1.5 3 4.5