




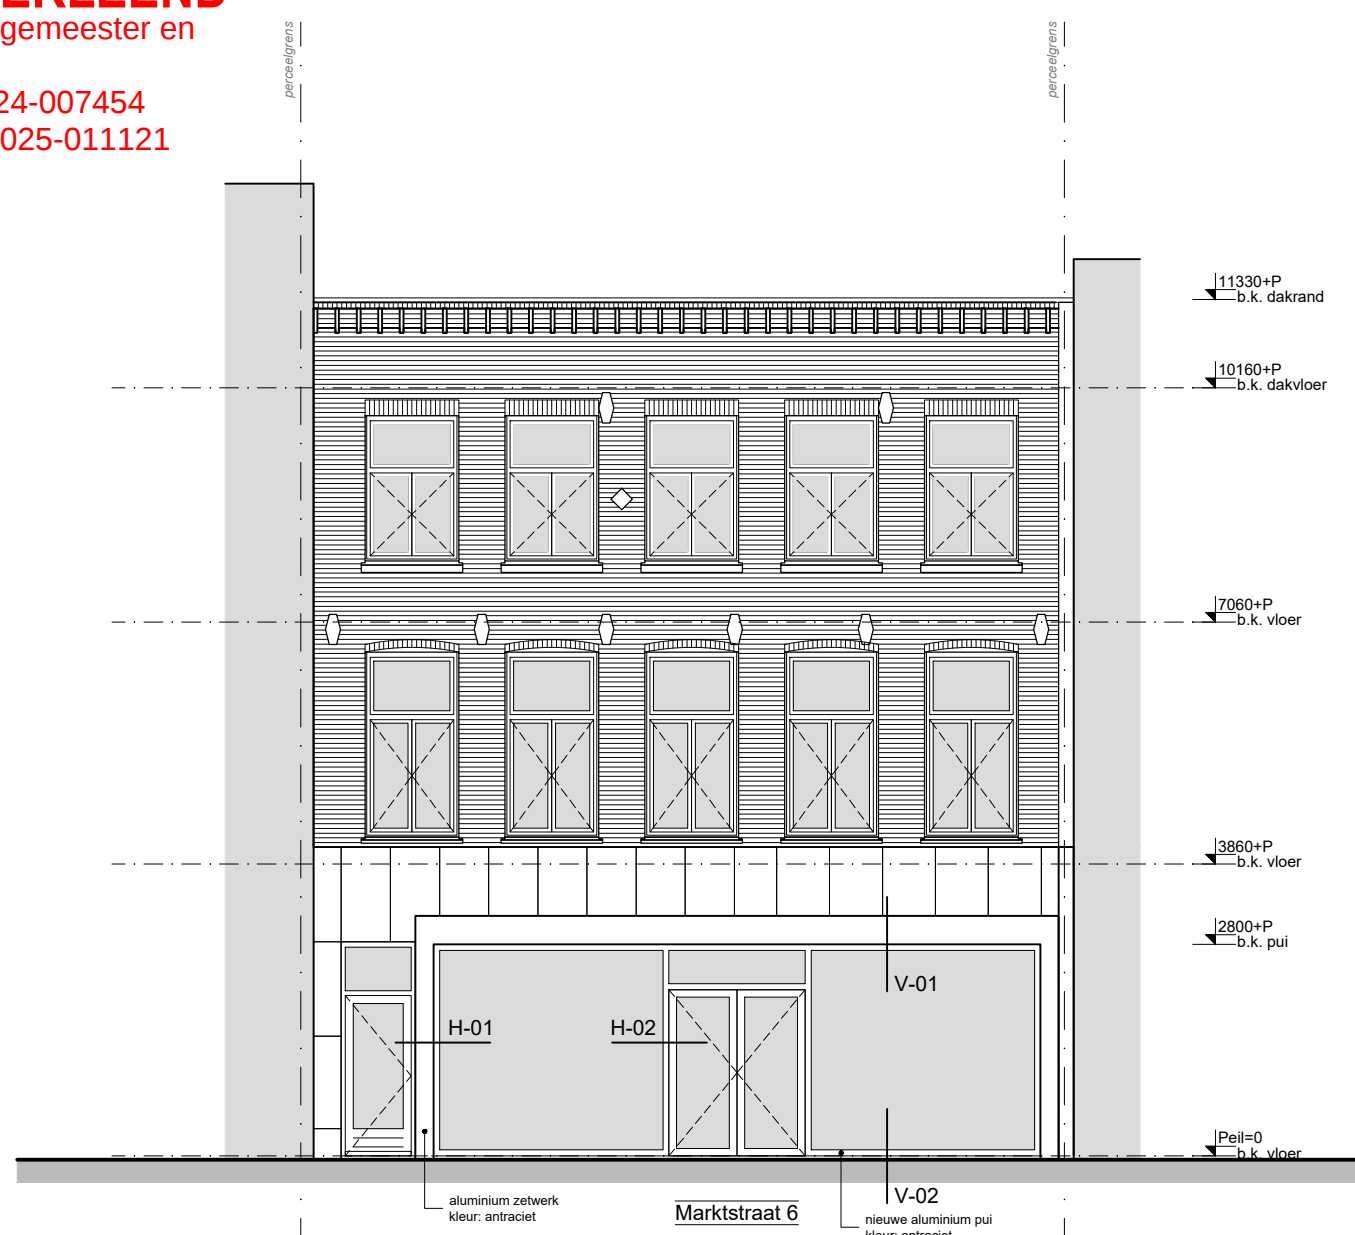


Voorgevel - NIEUW

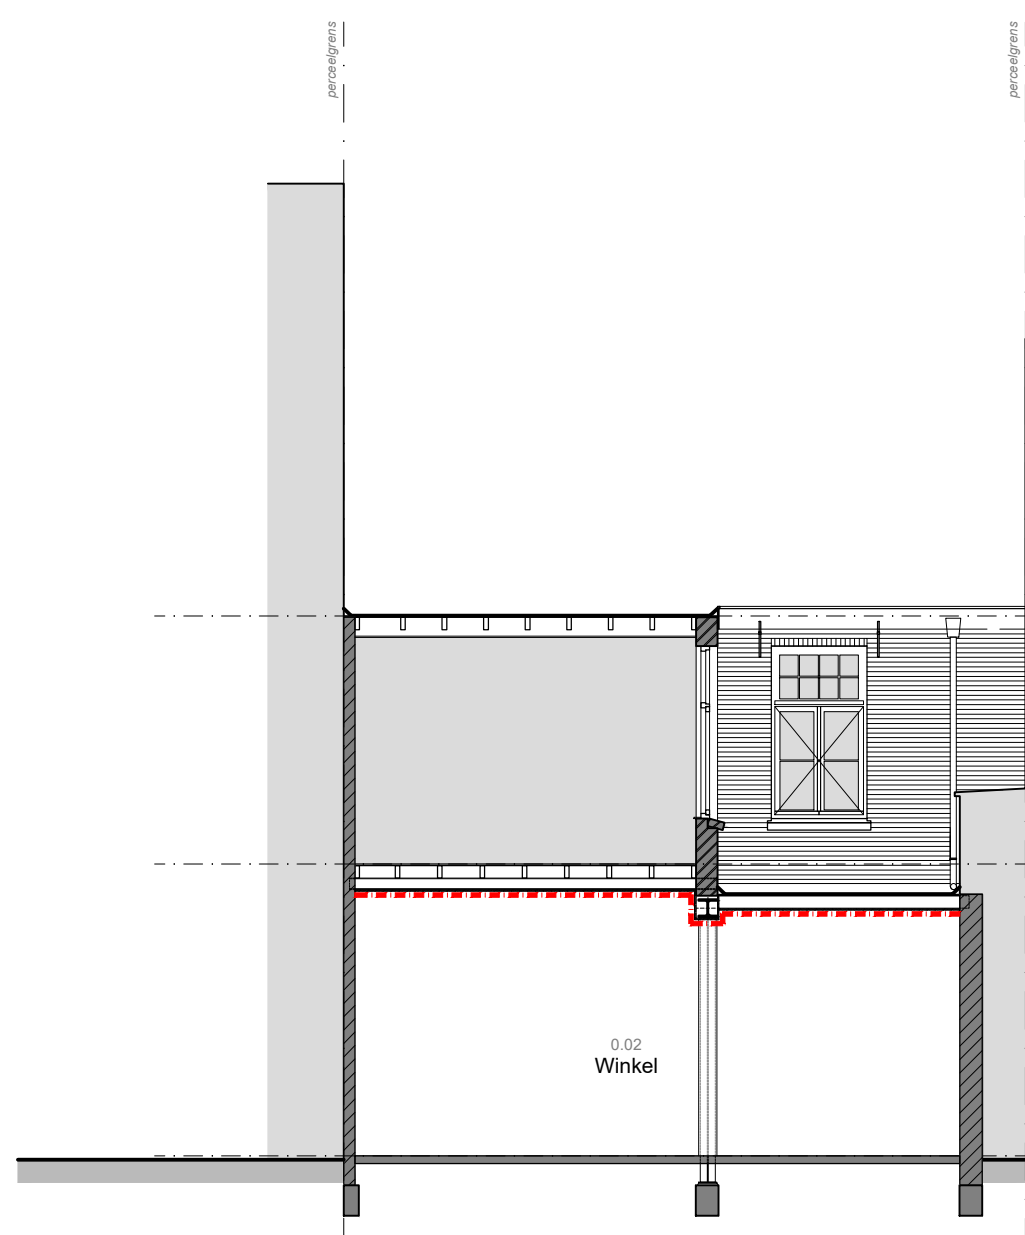


Doorsnede A - NIEUW

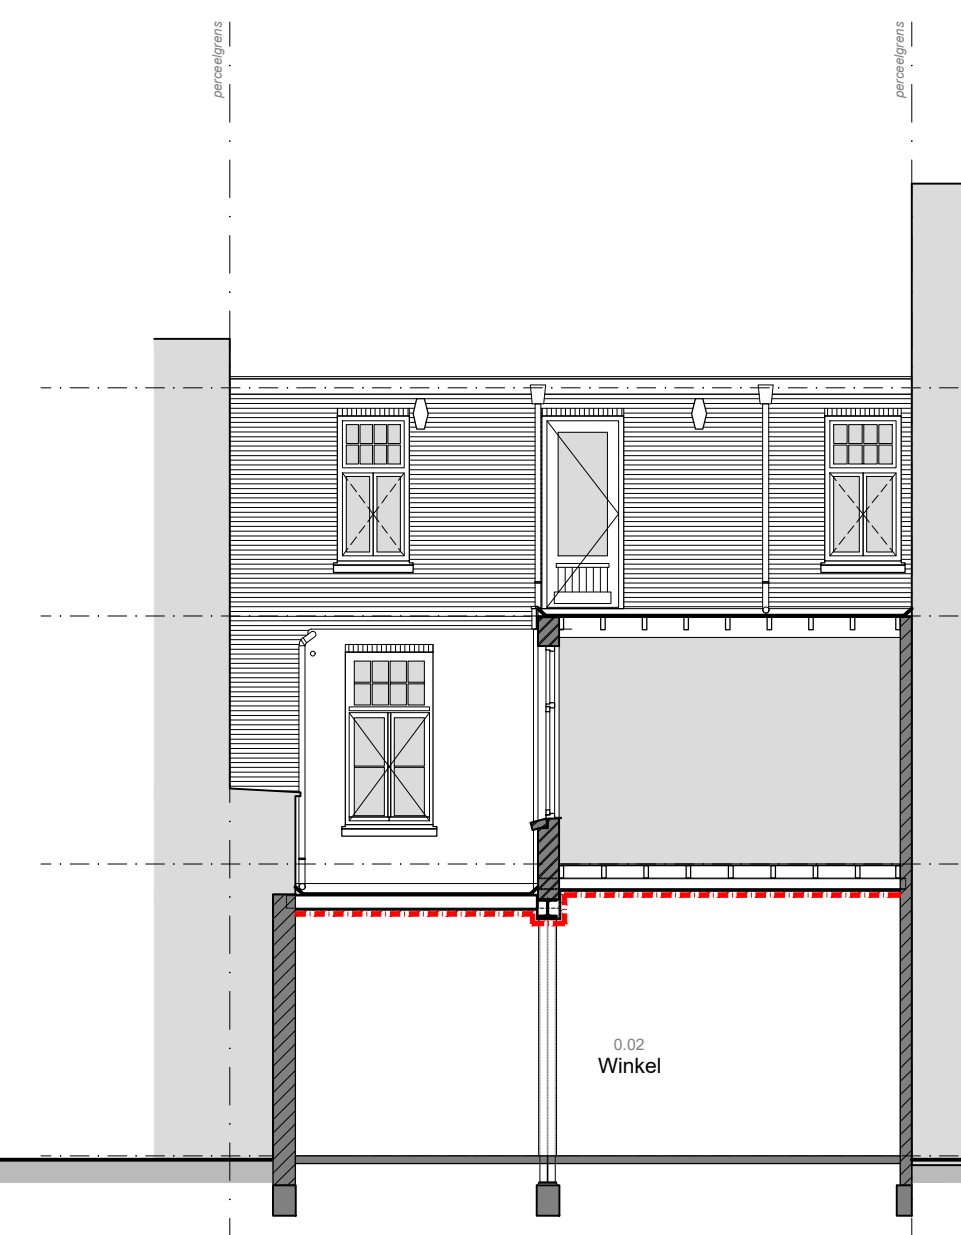


Doorsnede B - NIEUW

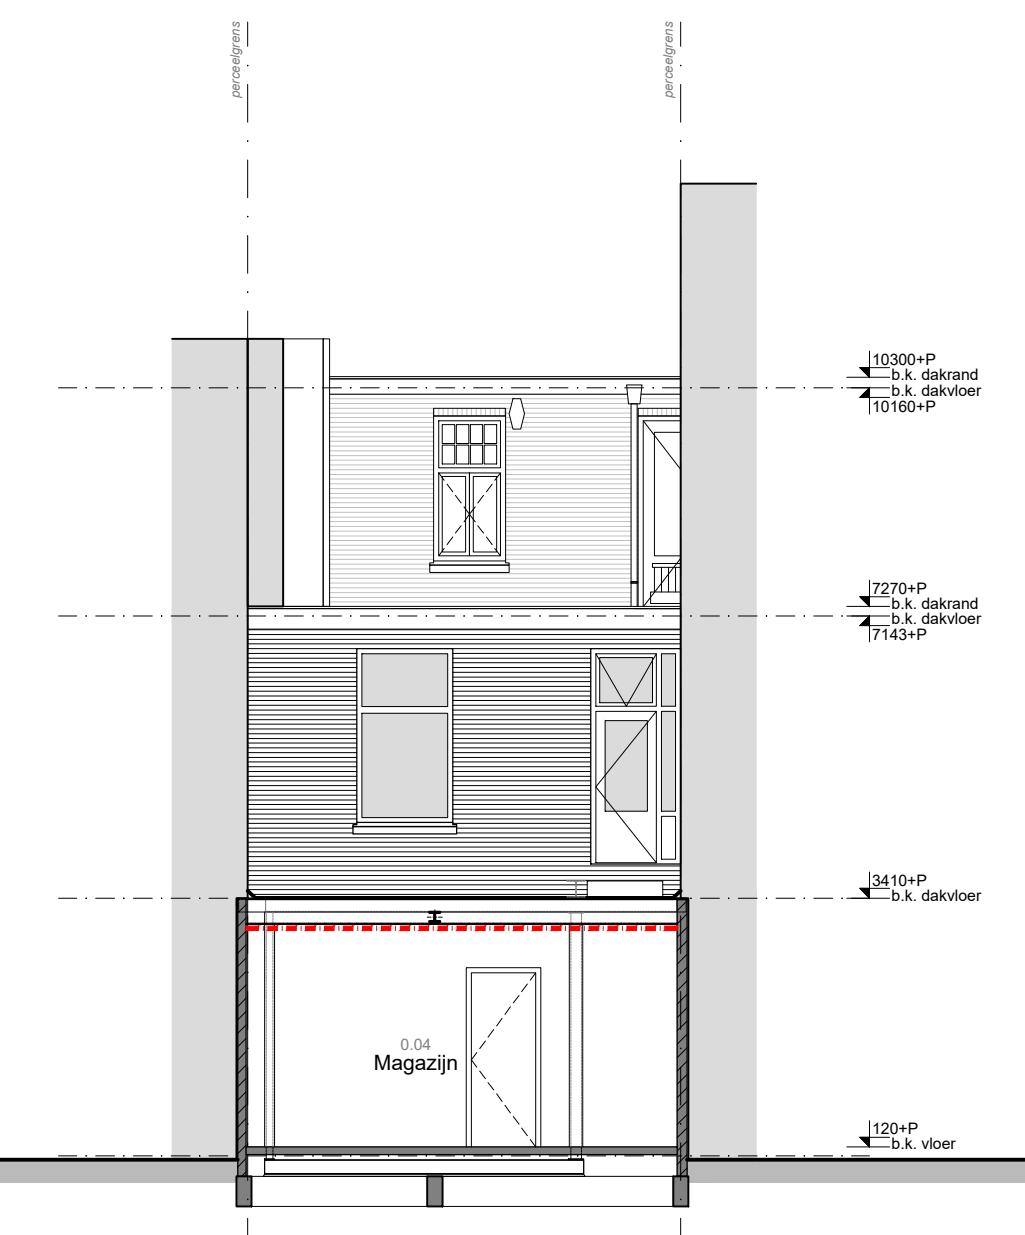

Doorsnede C - NIEUW

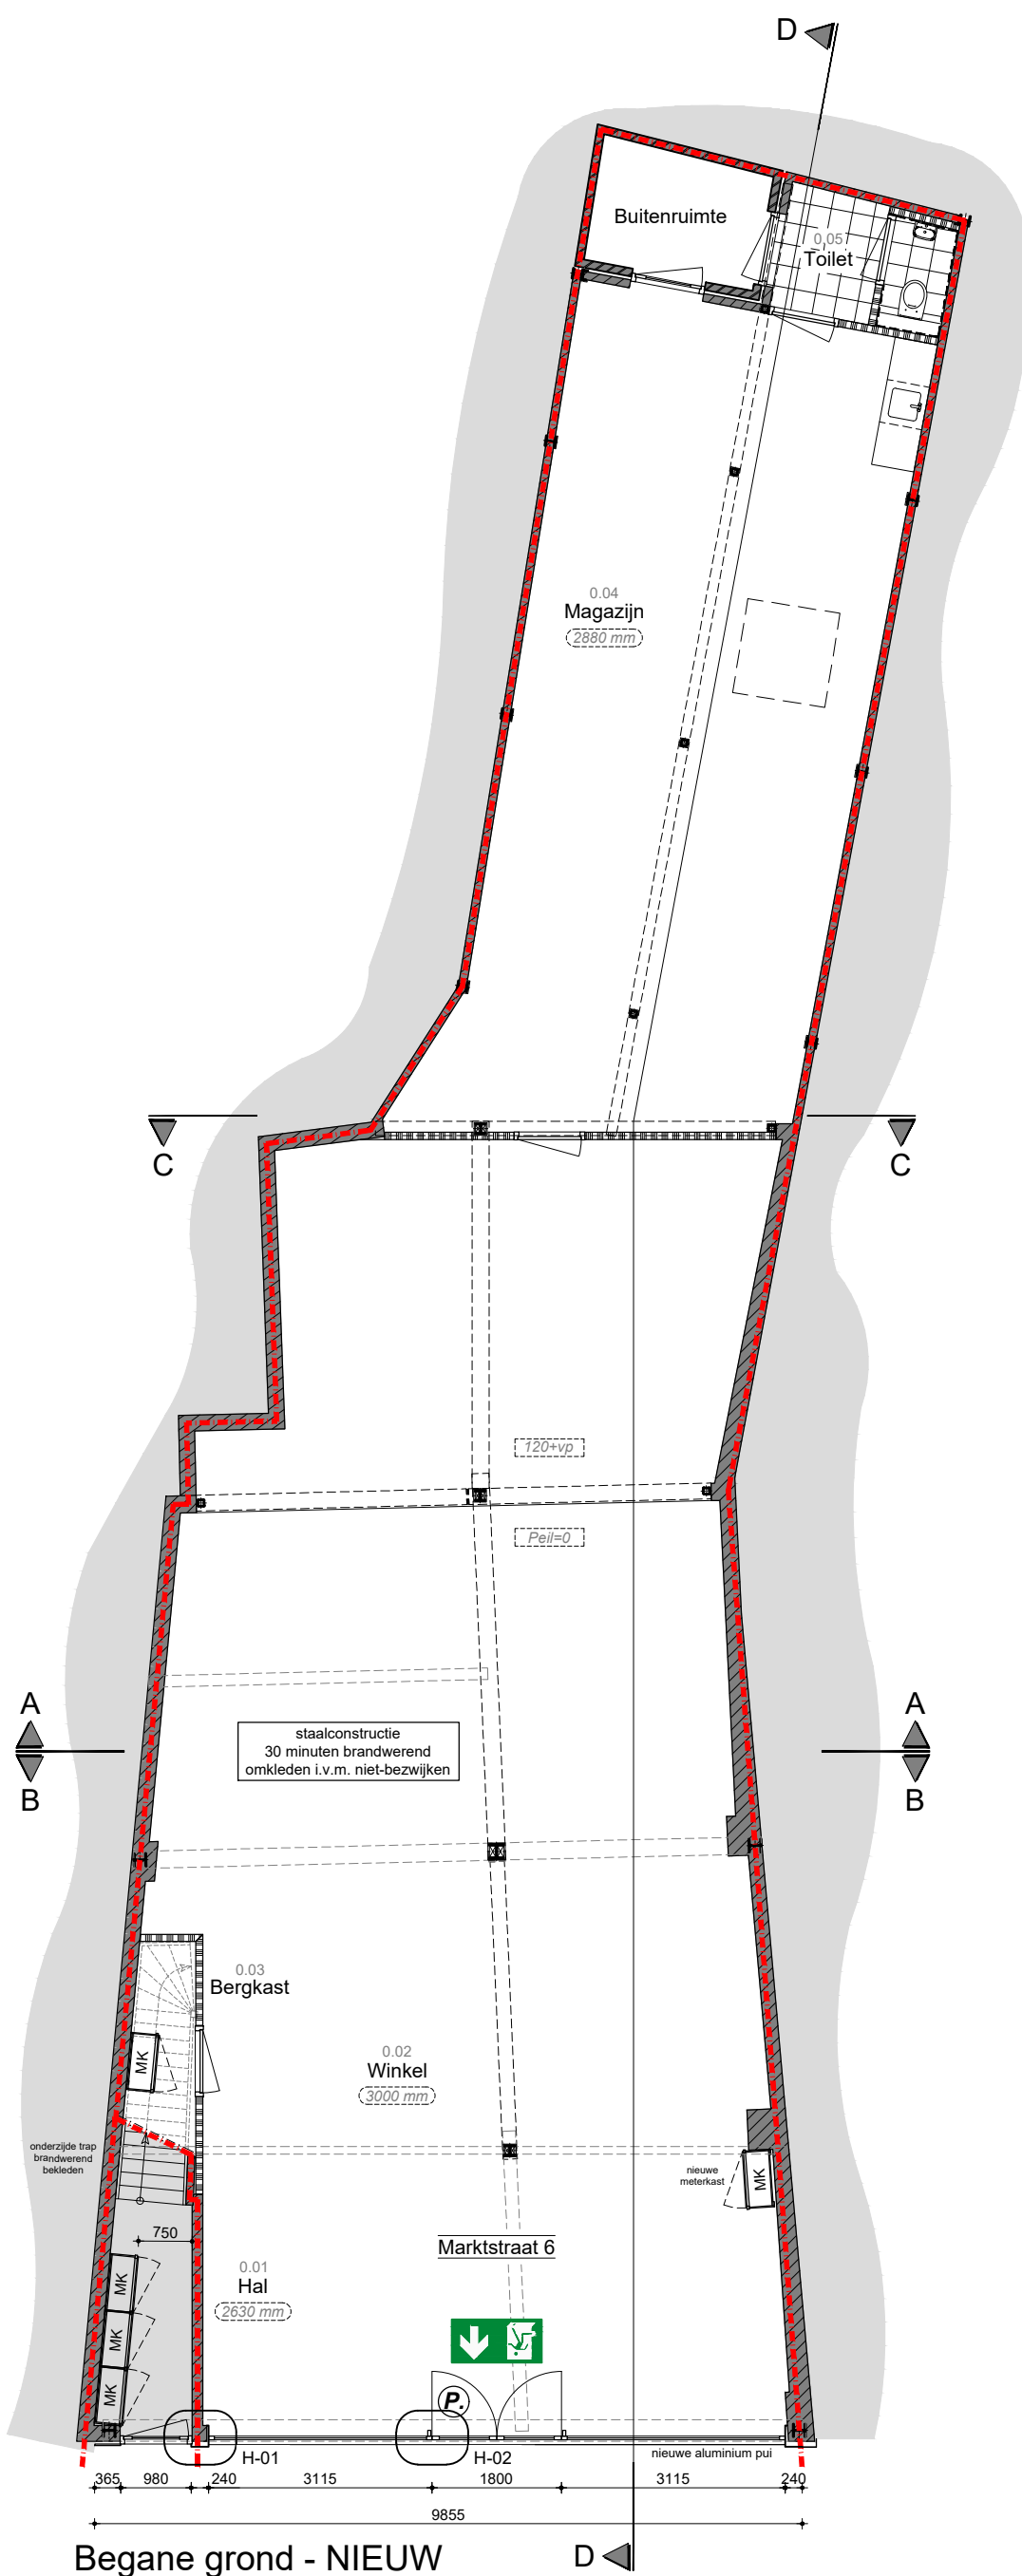

Begane grond - NIEUW

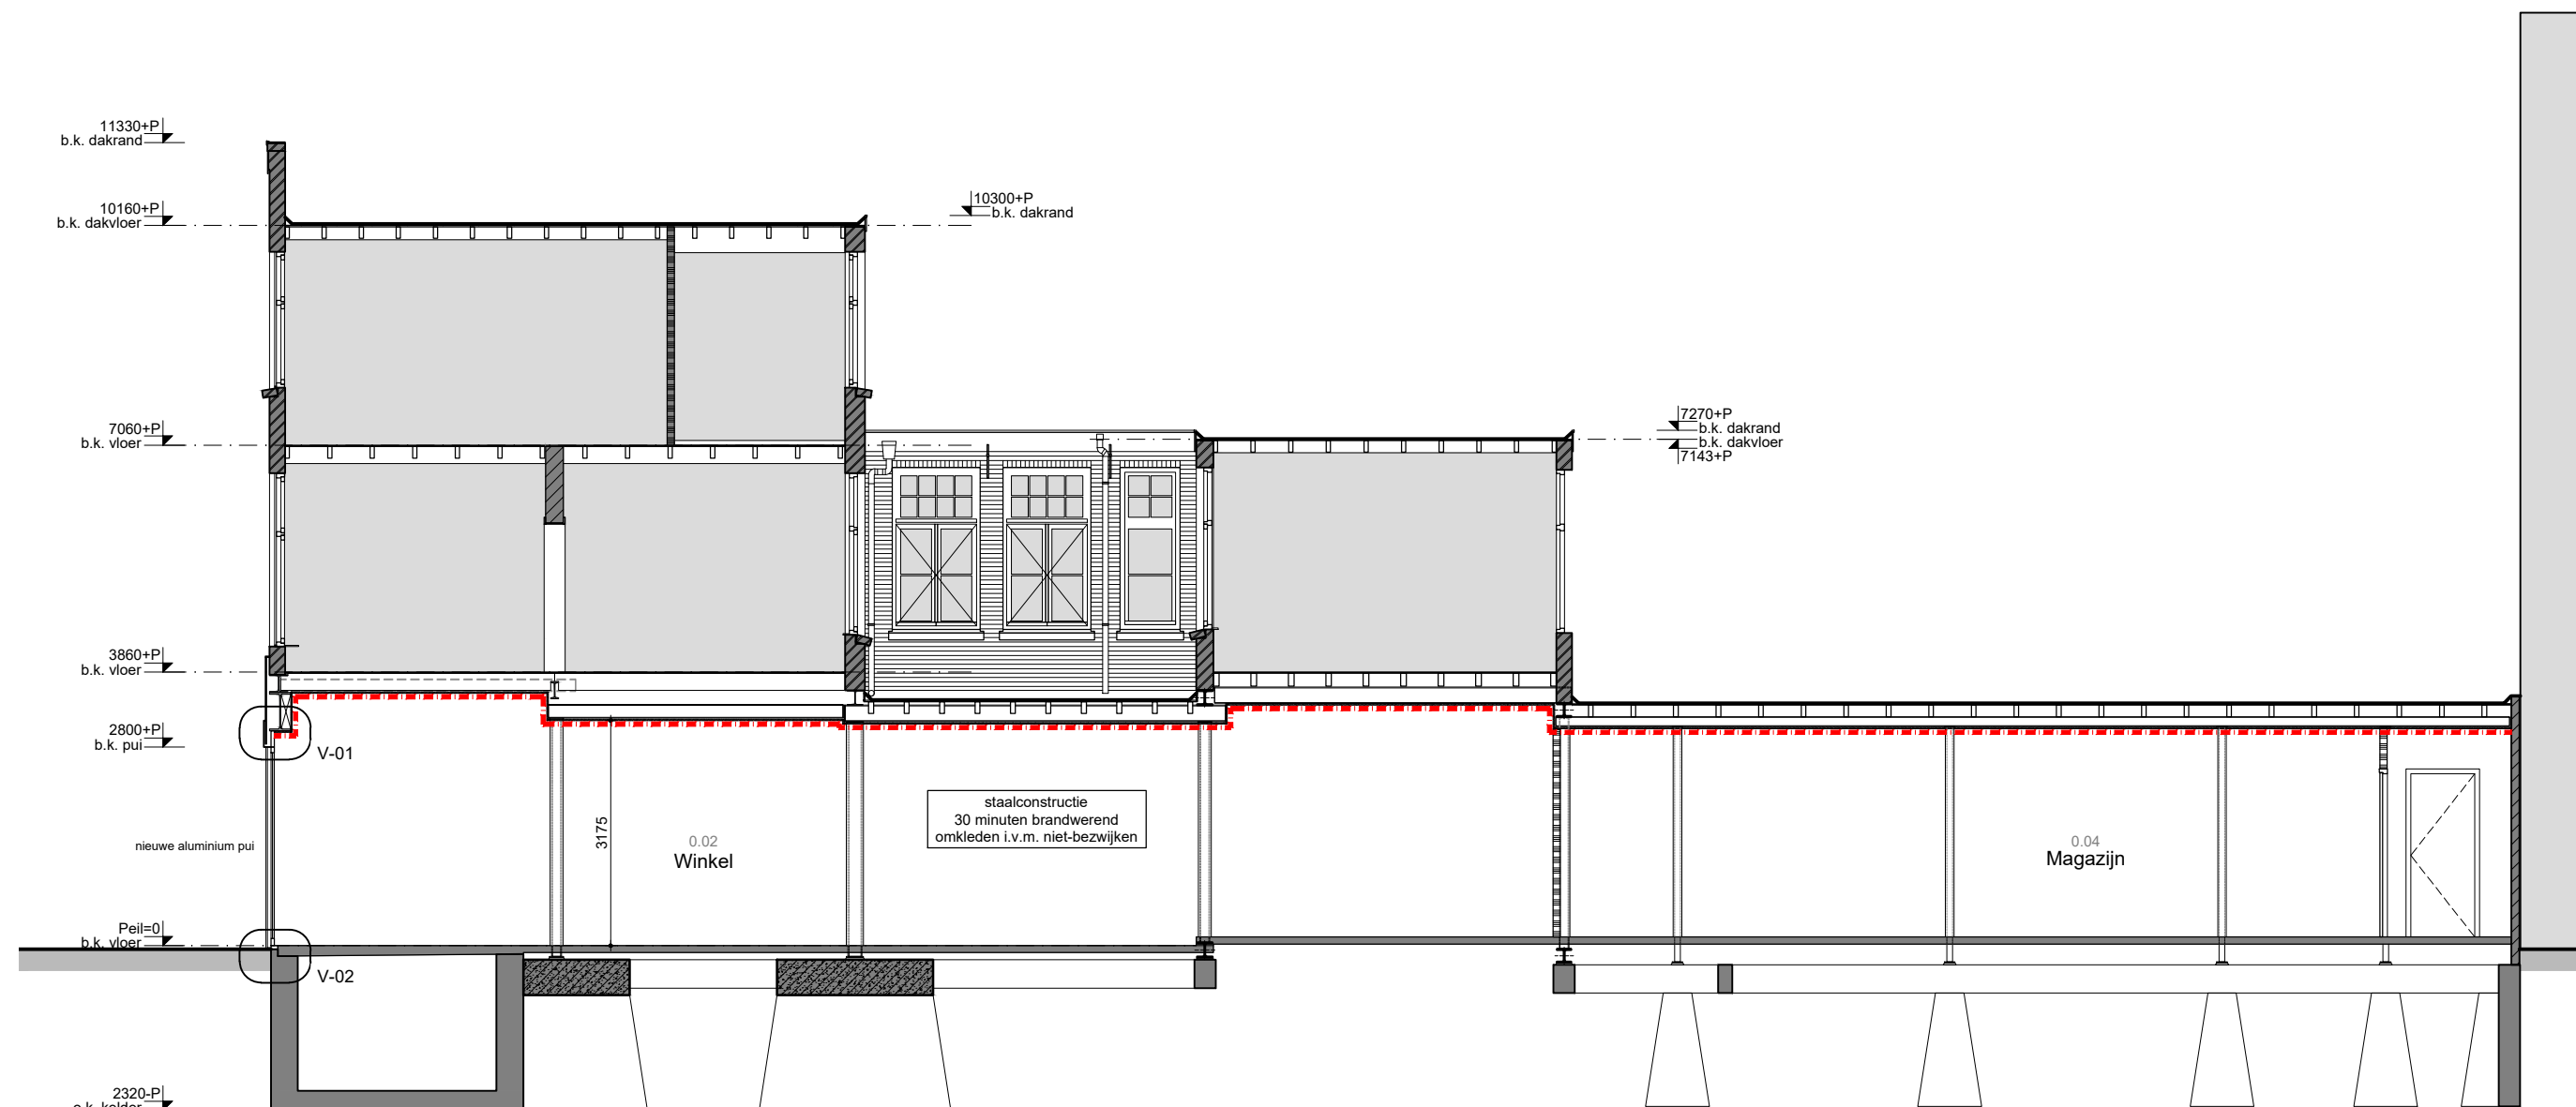

Doorsnede D - NIEUW

