


winkelruimte
203 m²

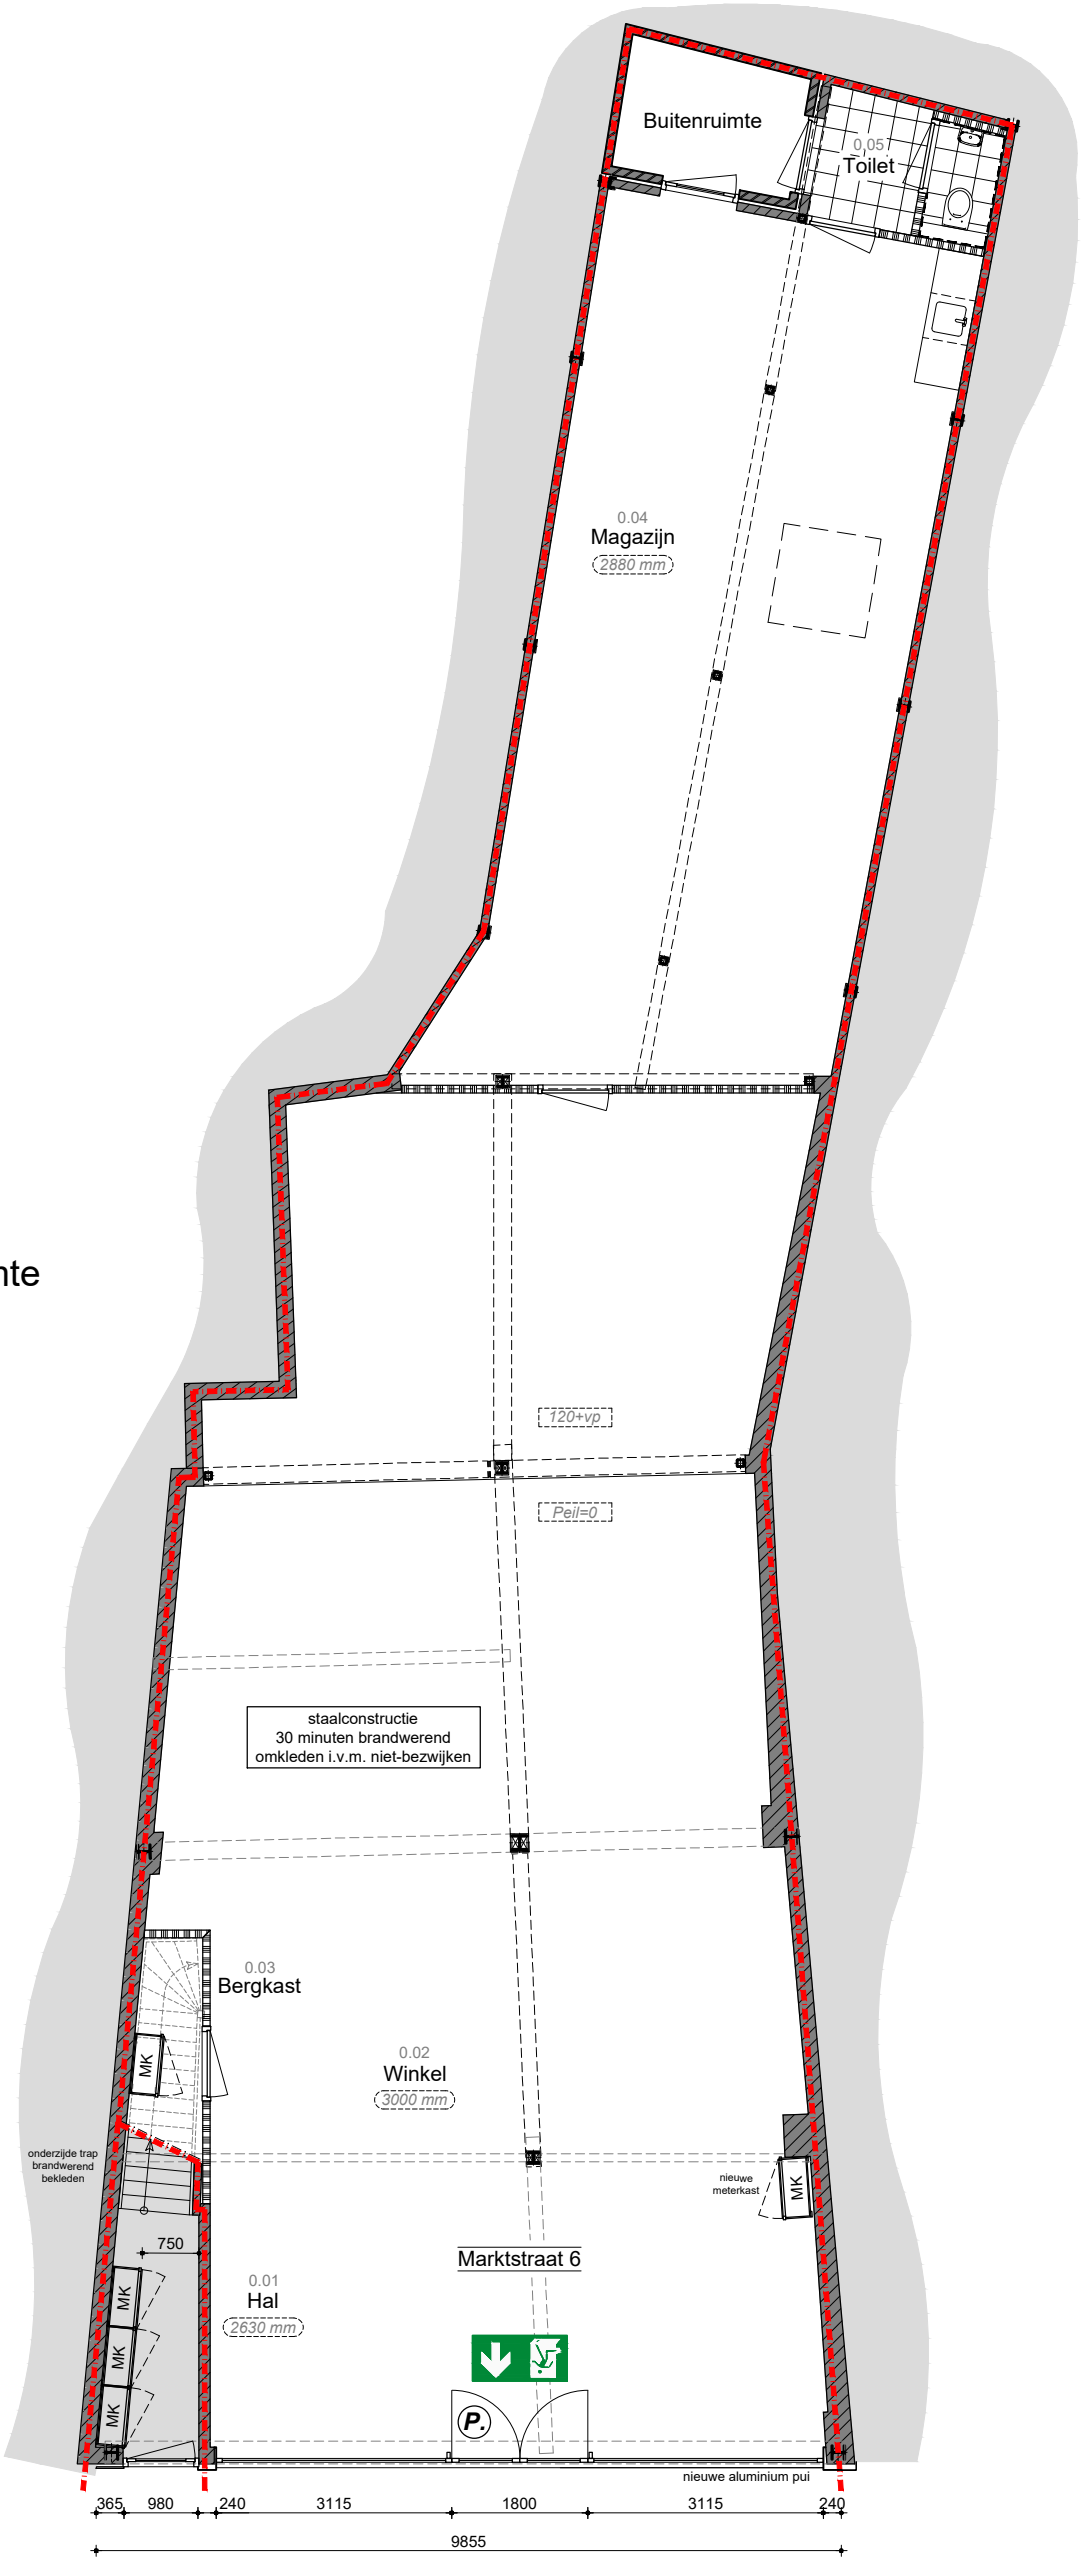

Begane grond - NIEUW



Bouwkundig Tekentureau Seerden B.V.
Postbus 770, 5600 AT Eindhoven

Project:
Marktstraat 6 te Eindhoven
Onderwerp:
Begane grond

Bladformaat:
A3 (297x420 mm)
Schaal:
1:100

Projectleider:
MD
Getekend:
MD

Status:

DEFINITIEF

Projectnummer:
P.199519

Bladnummer:
BA.110

Datum:
11-04-2025

Wijzigings datum:
A