


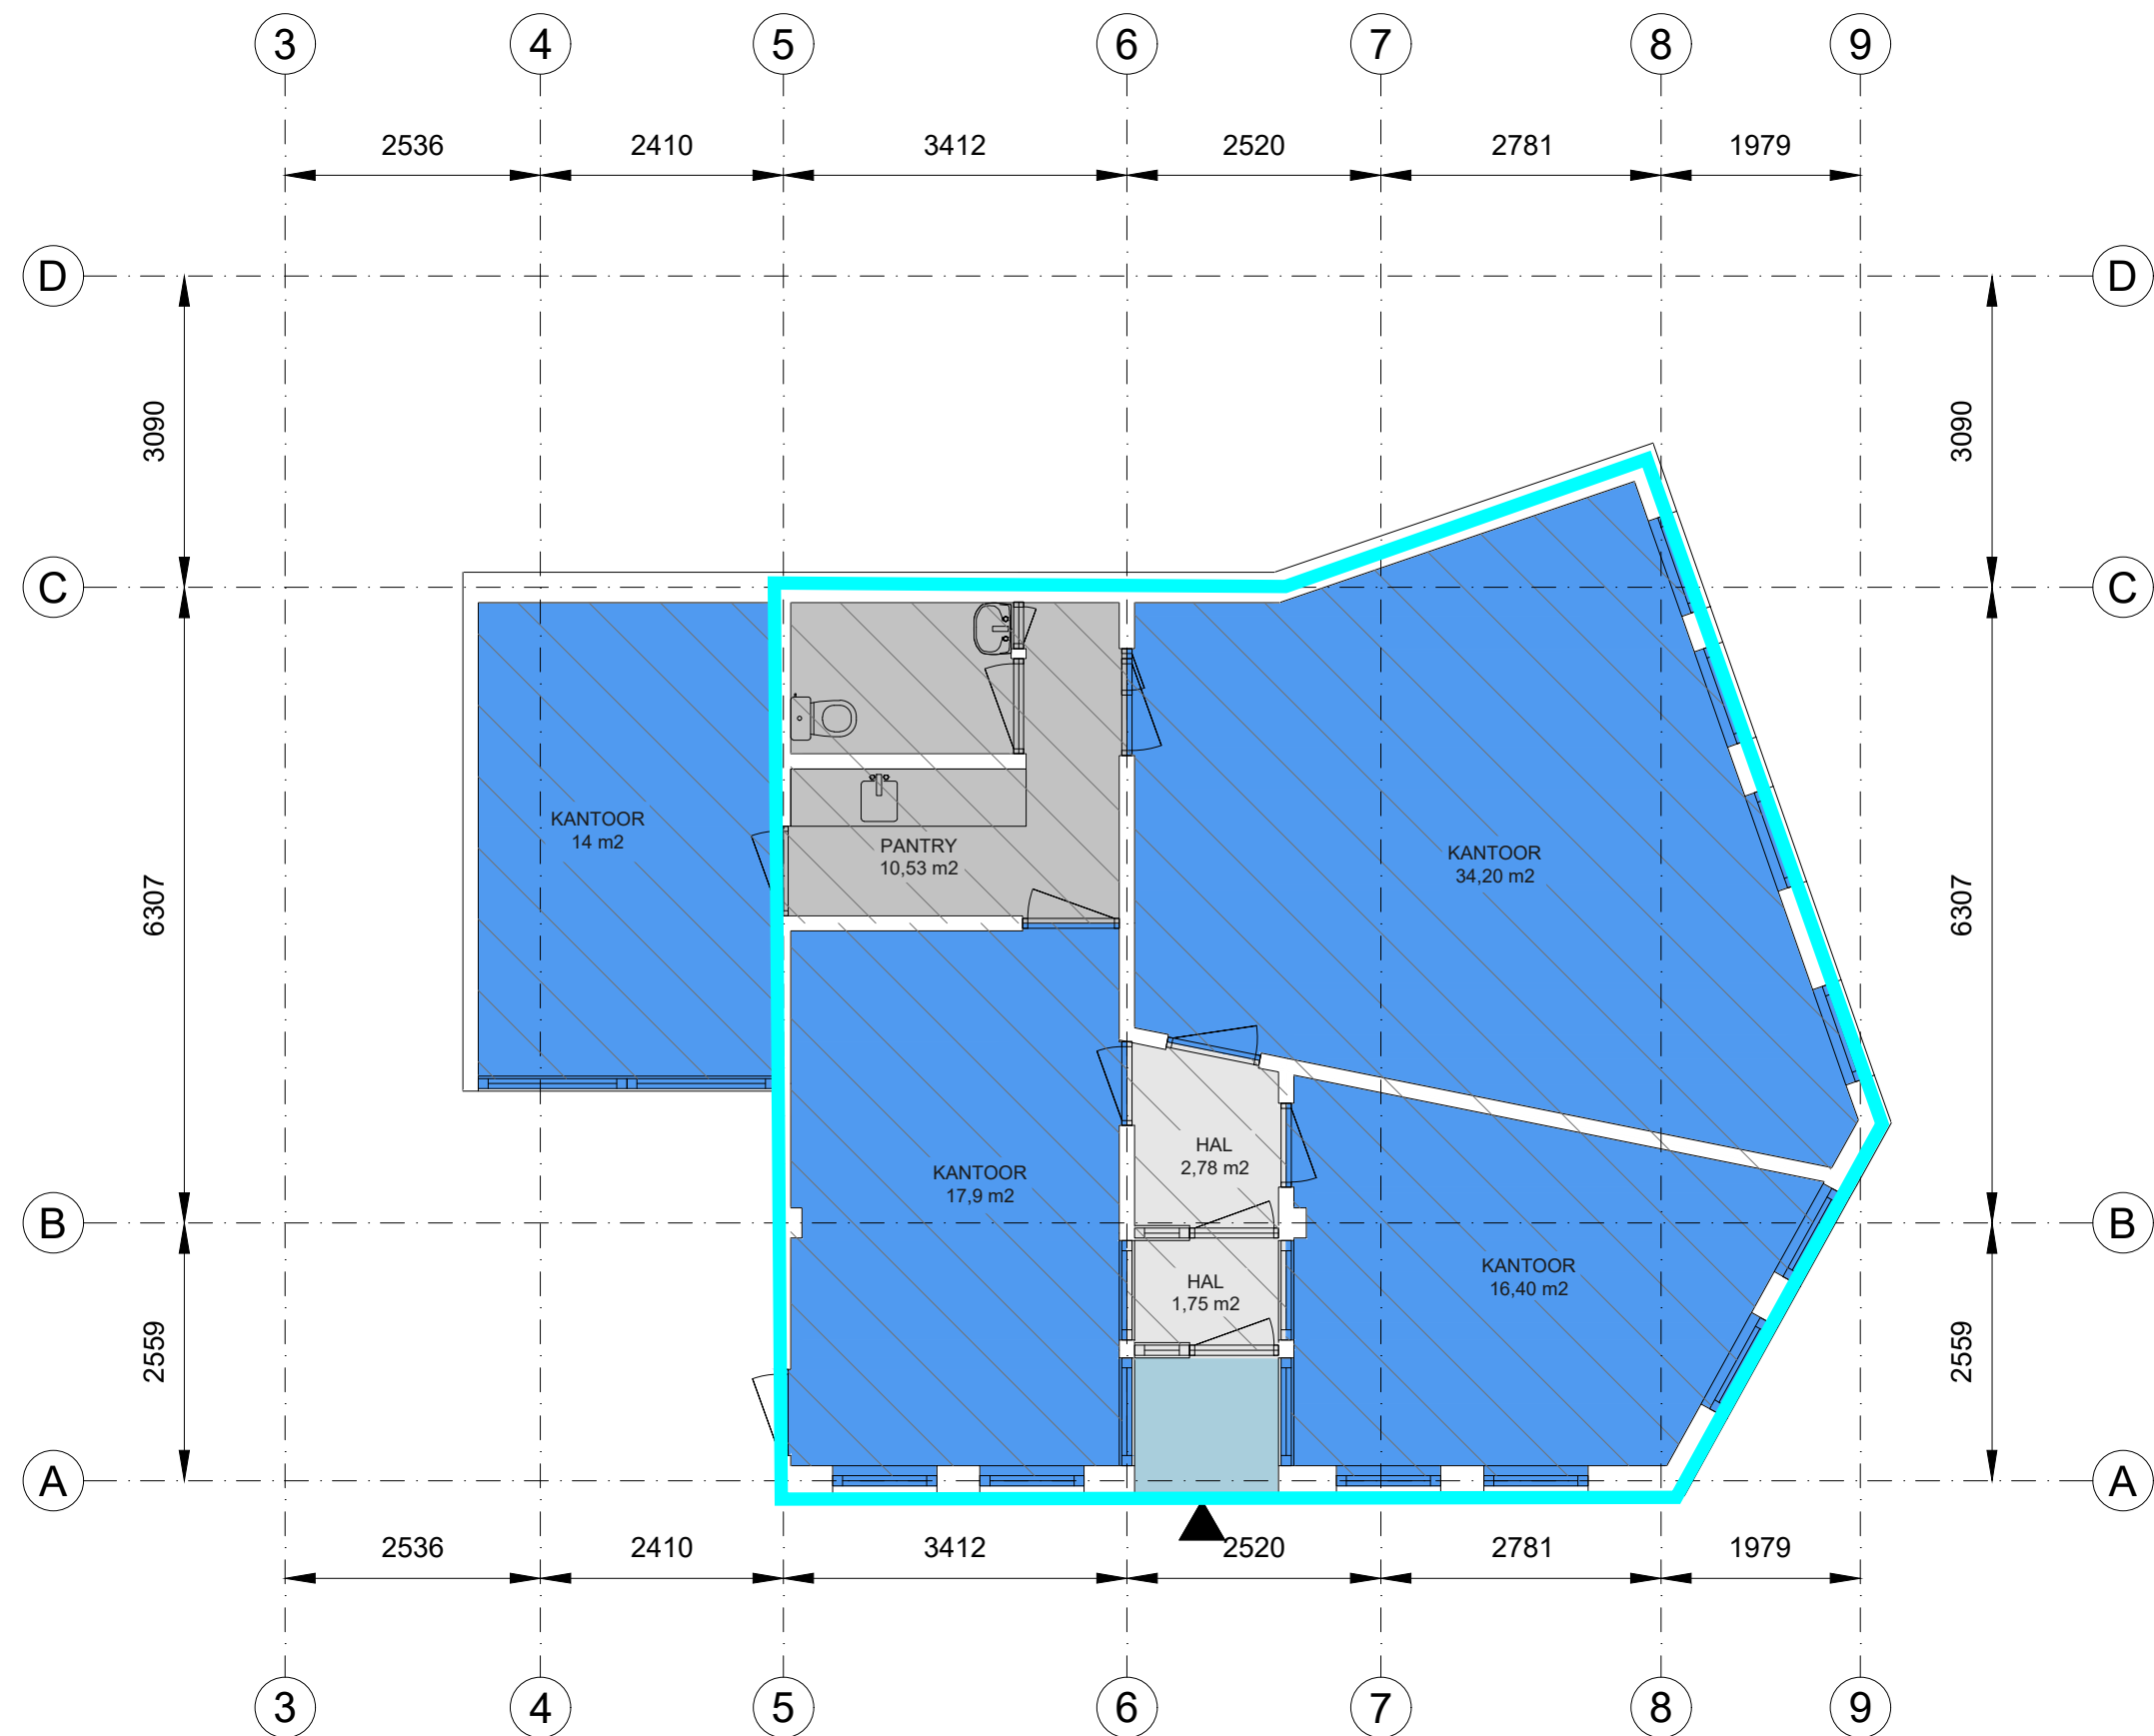

	Kantoor		Bedrijfsruimte		Verkeersruimte		Toilet,- facilitaire,- techniekr ruimte		EB & GGB
	VVO 82,5 m²		VVO 0,00 m²		VVO 4,52 m²		VVO 10,5 m²		Hoogte tot spant
	GO		OI		GGB		EB		Hoogte tot plafond
	0,00 m²		0,00 m²		0,00 m²		0,00 m²		

Kerkstraat 175, 5261 CW, Vught
Begane grond3



Tekening type A : gebouw op locatie gecontroleerd

Aan de plattegronden kunnen geen rechten worden ontleend.© www.zibber.nl