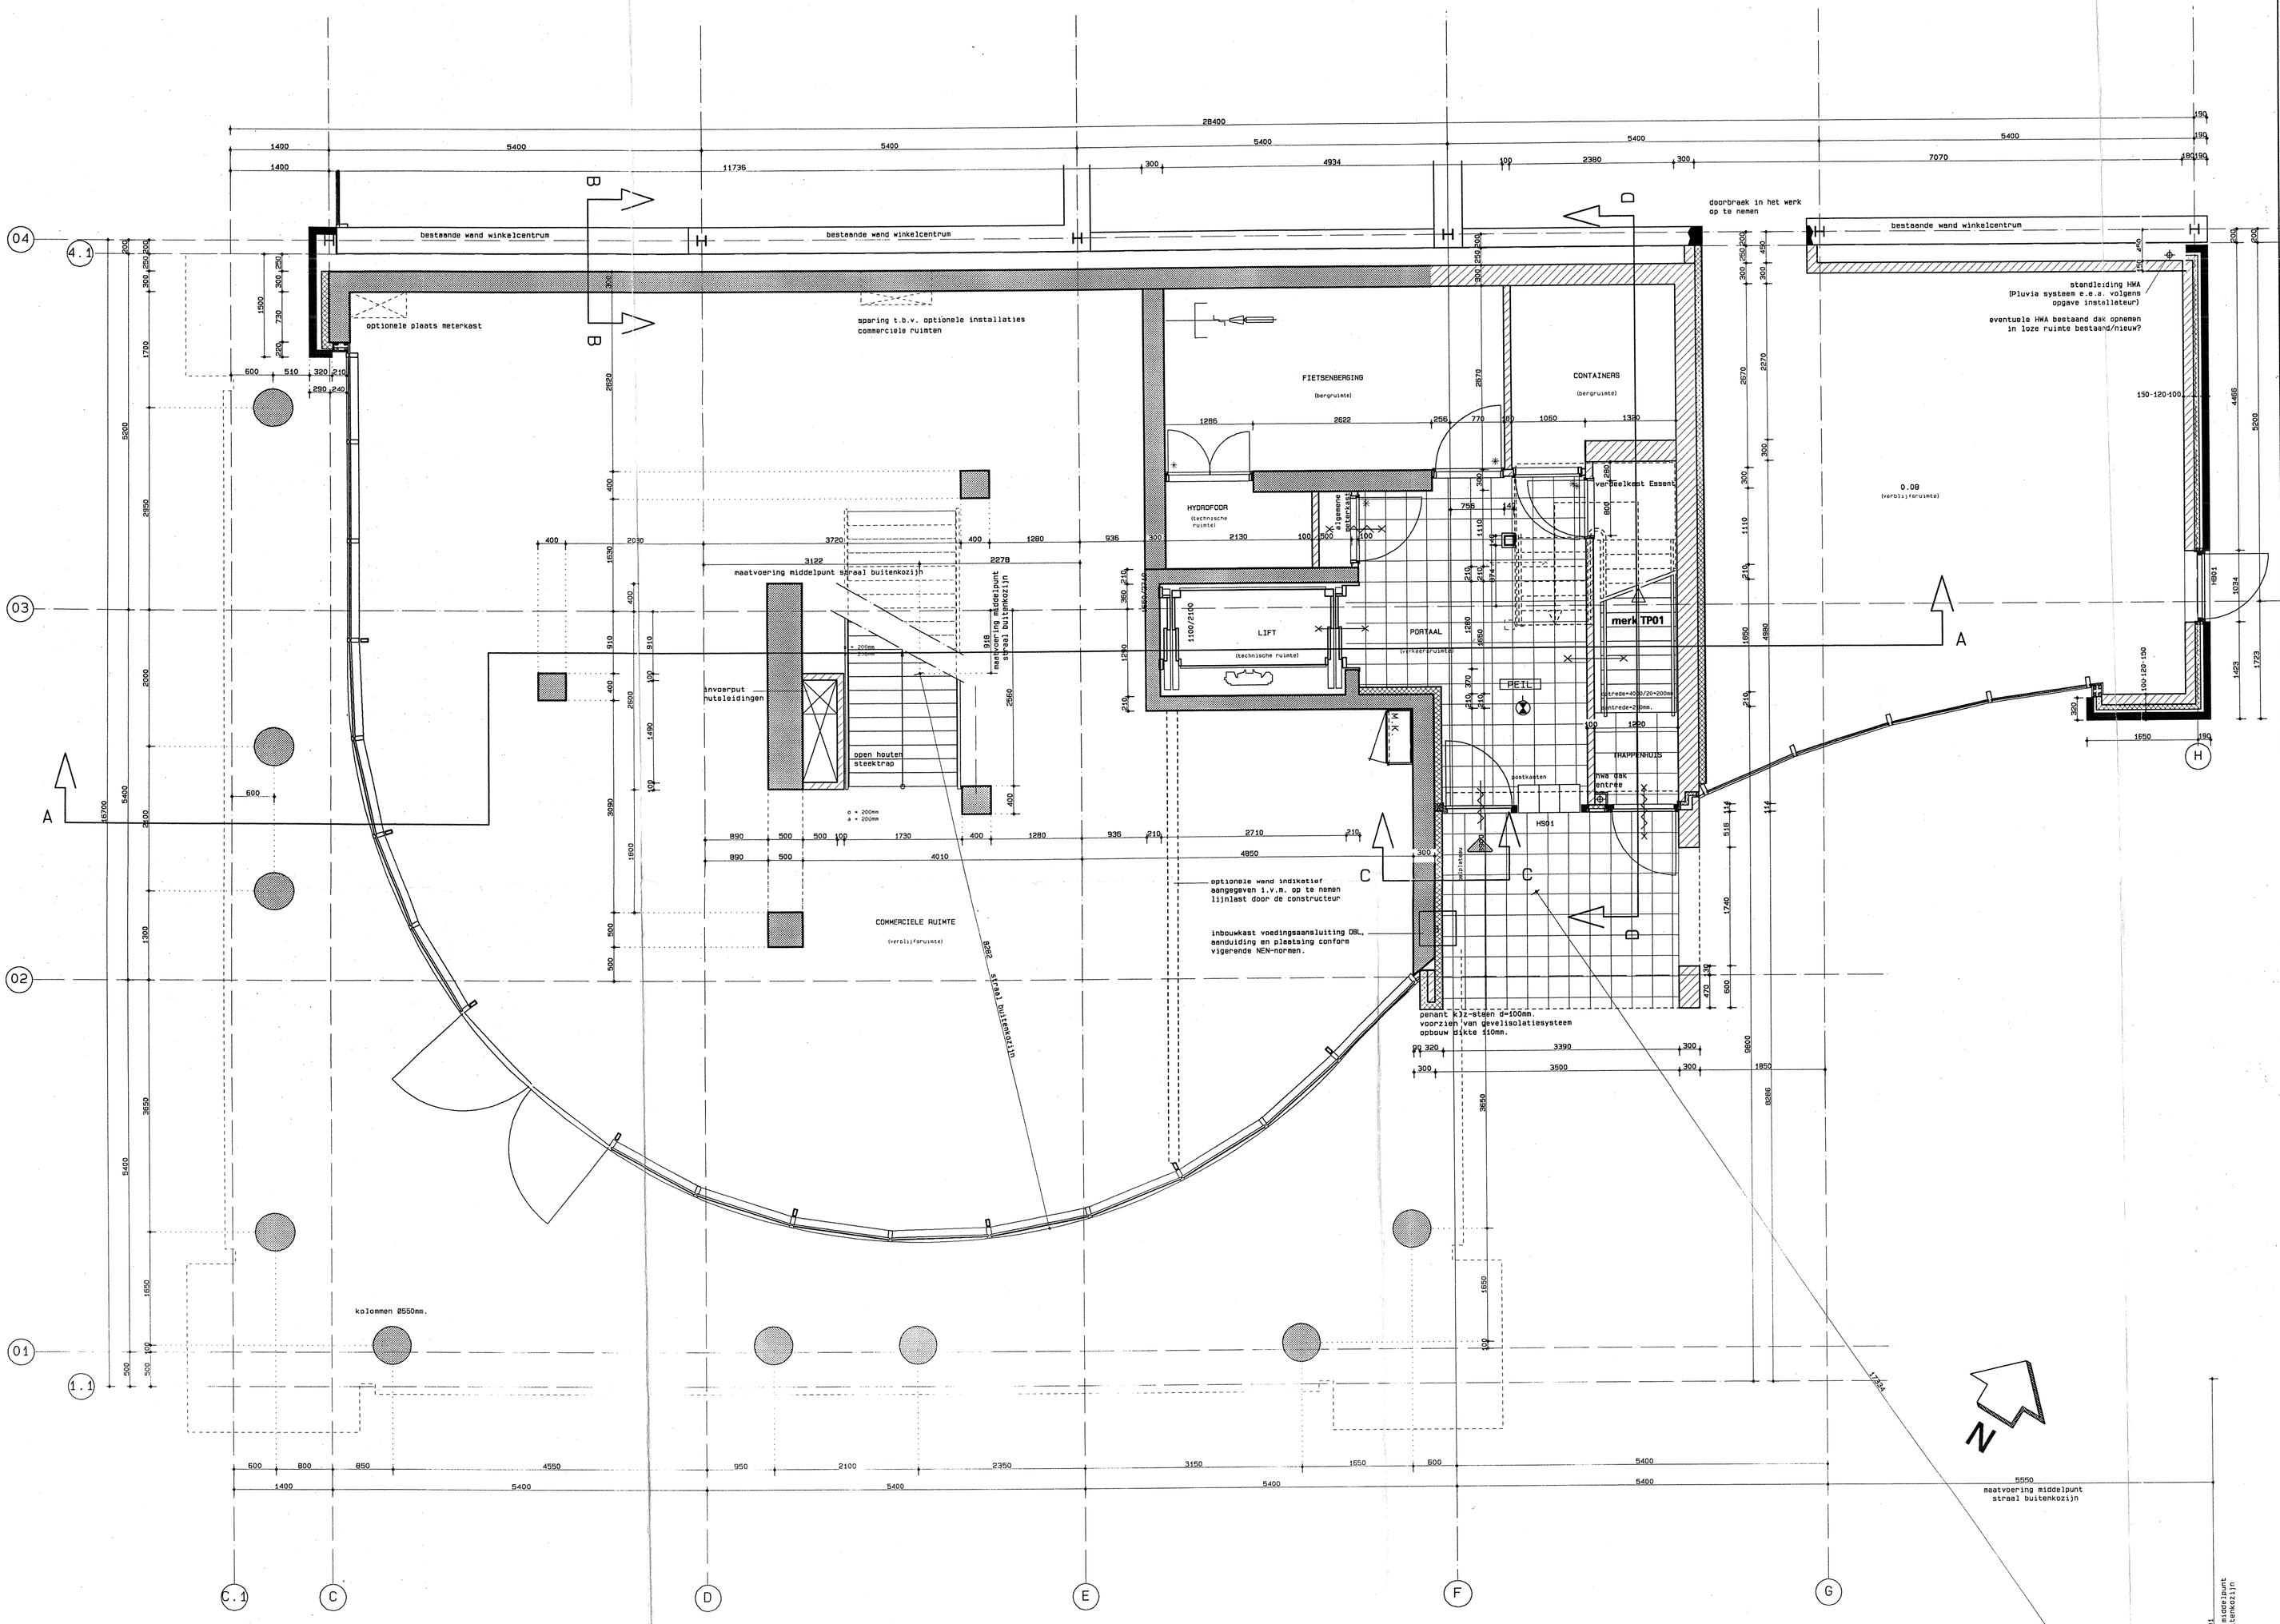

Renvooi

- kalkzandsteen lijmblokken, klinkerkwaliteit (dikte vlgs. opgave konstrukteur)
- buitengevel, kalkzandsteen 214mm. - ispo gevelsysteem (Rc >= 3,0 m2K/W)
- buitengevel, kalzandsteen 100/150/214mm. - isolatie 100mm - aluminium beplating
- betonwand (dikte vlgs. opgave konstrukteur)
- Gibo 70mm. type GNL70, voor normaal gebruik
- Gibo 70mm. type GHL70, voor natte ruimten
- Gibo 70mm. type GZA70, i.v.m. geluidseisen vlgs. bouwbesluit
- kalkzandsteen binnenwand 100mm
- vellingblokken bergingwanden 100mm
- 30 minuten brandwerend
- zelfsluitende deur
- zelfsluitende deur 30 minuten brandwerend
- stalen nastelkozijn, met opdekdeur en bovenlicht binnenkozijnen t.p.v. woningen
- stalen nastelkozijn, met opdekdeur, zijlicht en bovenlicht binnenkozijnen t.p.v. woningen (woonkamer)
- stalen inmetselkozijn, met stompe deur en bovenrooster binnenkozijnen t.p.v. bergingen
- meterkast
- ronde betonkolom (afm. vlgs. opgave konstrukteur)
- vierkante betonkolom (afm. vlgs. opgave konstrukteur)
- noodverlichting, conform voorschriften vlgs opgave installateur

Begane Grond

(PEIL)

project	woontoren 'De Rompert'
werknummer	9725
blad	31-01
fase	uitvoering
status	definitief 10-05-2006
omschrijving	Begane grond (commerciele ruimte)
schaal	1:50
tekenaar(s)	FRANK VONK
formaat	A1

dsa stedenbouw architectuur
orthenstraat 85 | postbus 1814 5200 BB 's-hertogenbosch
T 073 614 45 21 | F 073 612 34 95 | E dsa@dsa.nu | www.dsa.nu