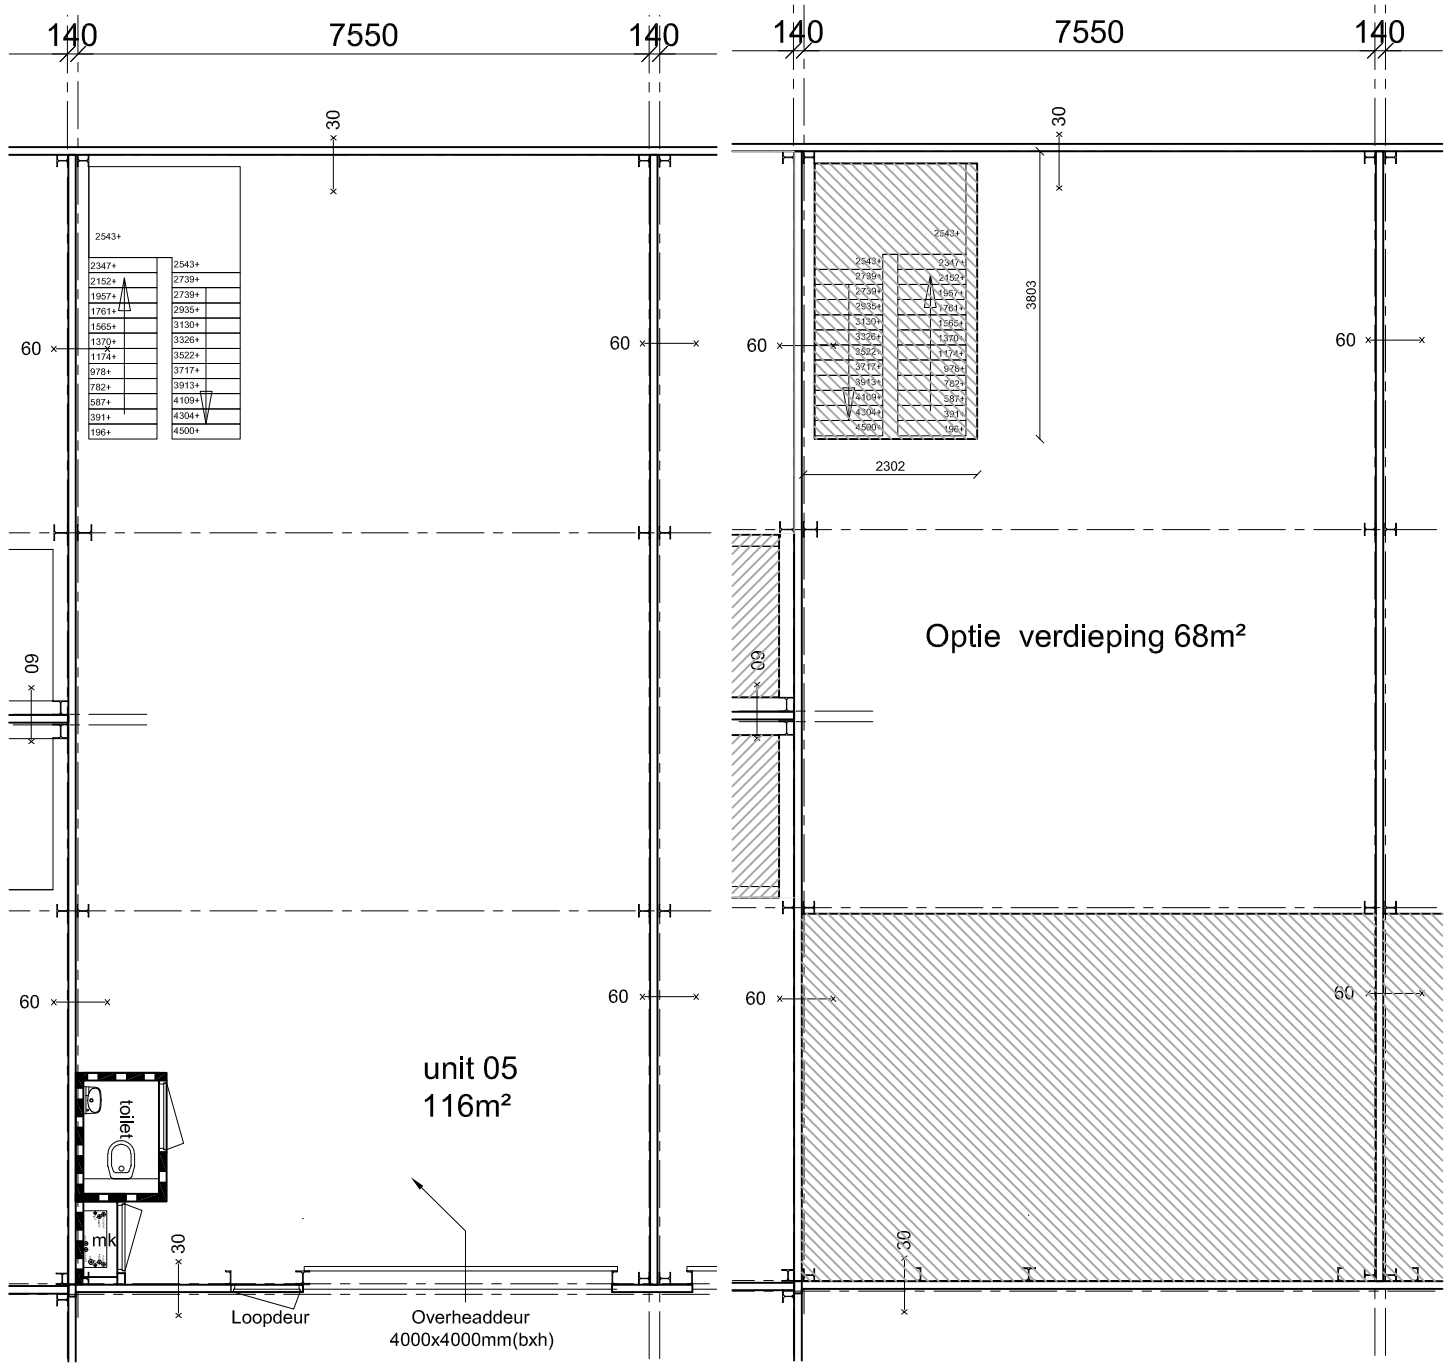

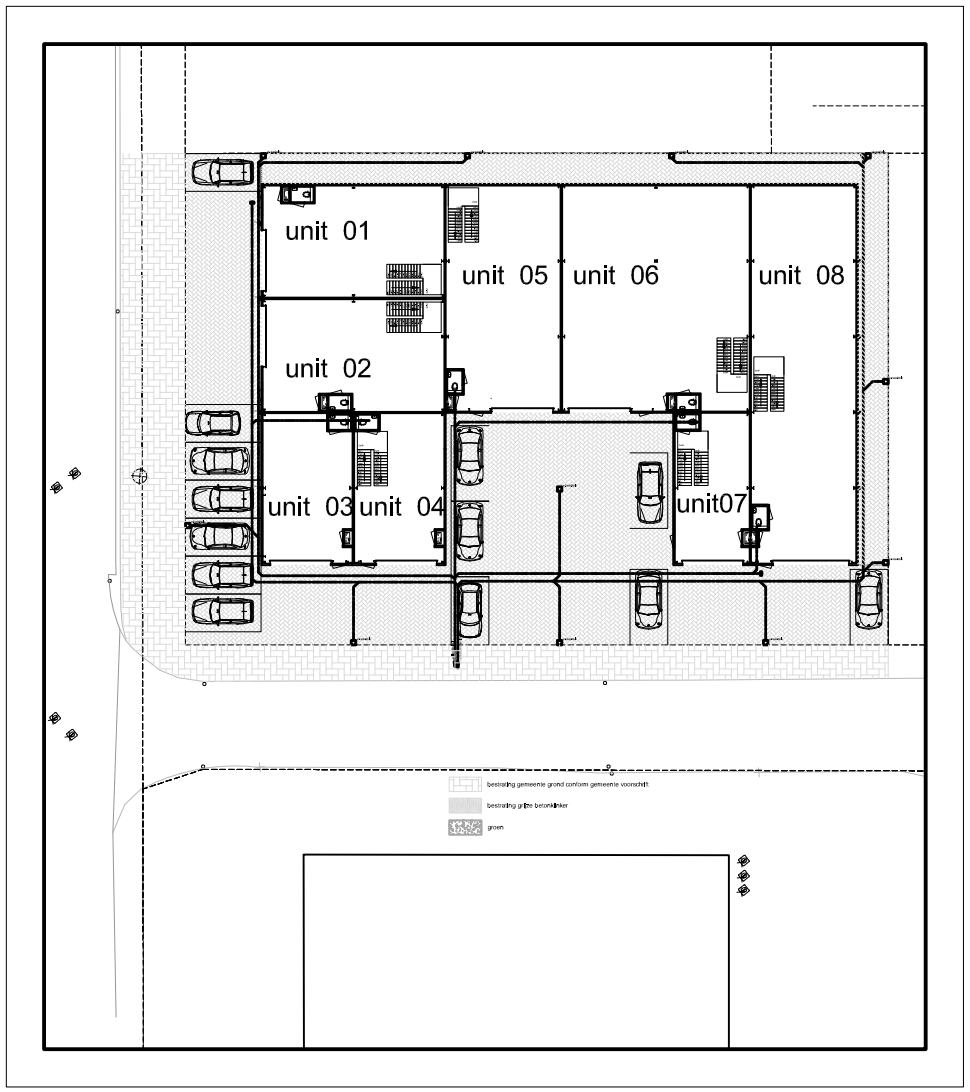

HOONDERT STAALBOUW BV

Ind.terr. "De Smokkelhoek", Handelsweg 3, 4421 SH Kapelle
tel: 0113-344410, www.hoondert.com, staalbouw@hoondert.com

WIJZ.:	DATUM:	GET.:	OMSCHRIJVING:
A	-	-	-
B	-	-	-
C	-	-	-
D	-	-	-
E	-	-	-
F	-	-	-

TEKENAAR:	pm
STATUS:	omgevingsvergunning unit 05
PROJECTNUMMER:	
PROJECT:	Nieuwbouw 8 bedrijfsunits aan het Rip te Kamperland
OPDRACHTGEVER:	Hoondert & Wisse Kamperland
BOUWLOKATIE:	Het Rip te Kamperland

TEKENINGNUMMER:	REVISIE:	DATUM:	SCHAAL:	
U05		16-02-2022	1a100	A3