

RUITERPLAAT

MAKELAARDIJ



Dorpsdijk 78, 4491 ED Wissenkerke

Prijs op aanvraag



Ruiterplaat Makelaardij B.V.
Noordstraat 42 a
4493 AH, KAMPERLAND
Tel: 0113 372474

E-mail: info@ruiterplaatmakelaardij.nl
www.ruiterplaatmakelaardij.nl

Omschrijving

Aan de Dorpsdijk in Wissenkerke staat deze hoekwoning op perceel van ca. 1200 m²!

Wissenkerke ligt op het rustige en groene Noord-Beveland, vlak bij de Oosterschelde en het polderlandschap. In Wissenkerke woon je in alle rust, maar ben je toch dichtbij voorzieningen zoals een supermarkt, een basisschool, een restaurant en er is zelfs een zwembad. Vanuit Wissenkerke zijn er goede verbindingen naar de omliggende dorpen en steden zoals Goes, Middelburg en Zierikzee.

Deze royale hoekwoning biedt een woonoppervlakte van maar liefst ca. 199 m² en inhoud van ca. 847 m³ met volop leefruimte. De woning beschikt over een prettige indeling met veel lichtinval. Er is een vrijstaande houten garage aanwezig, momenteel in gebruik als bedrijfspand. De woning is voorzien van 16 zonnepanelen. Het gehele perceel omvat ca. 1200 m² met een geweldige ruime en zonnige achtertuin op het noordwesten met veel zon- en schaduwplekjes en veel privacy. Achter in de tuin staat een tuinhuis voor extra opslagmogelijkheden.

Indeling

Begane grond

De begane grond is verrassend ruim en kent een speelse indeling met verschillende woonruimtes. Je komt binnen via de entree met doorgang naar de royale woonkamer, gesitueerd aan de voorzijde van de woning. De woonkamer is voorzien van een sfeervolle houtkachel en grote raampartijen. Via dubbele deuren bereik je het andere deel van de woonkamer met open haard en ingebouwde kasten. Aansluitend bevindt zich de keuken met inbouwapparatuur. Achter de keuken is een praktische tussenruimte met trapopgang, toilet en toegang tot de derde, knusse woonkamer aan de achterzijde van het huis, waar nog een houtkachel aanwezig is.

Eerste verdieping

De eerste verdieping biedt twee slaapkamers, voorzien van meerdere inbouwkasten. De badkamer is uitgerust met douche, wastafel en toilet. Een vaste trap leidt naar de ruime zolderverdieping, die volop mogelijkheden biedt.

Souterrain

Het souterrain van deze woning geeft verrassend veel extra leef- en bergruimte en is daarmee een aanvulling op het geheel. Centraal in het souterrain bevindt zich een royale woonkamer met aangrenzende hal en veel lichtinval door de openslaande deuren. De naastgelegen keuken is compact en functioneel. De badkamer is voorzien van een douche, een toilet en wastafel. Dankzij de openslaande deuren in de woonkamer is er veel lichtinval. Vanuit de hal is er toegang naar de berging, voorzien van wasmachine aansluiting en cv.

Berging

Achter de woning bevindt zich een royale berging/garage van ca. 7 x 7 meter. Volop ruimte in deze multifunctionele buitenruimte. Ideaal voor thuiswerken, een atelier of hobbyruimte of het inrichten van een eigen werkplaats om uw auto of oldtimer te stallen.

RUITERPLAAT

MAKELAARDIJ

Tuin

De woning heeft tevens een zeer royaal tuinperceel op het noordwesten. Dankzij de vrije ligging aan de achterzijde geniet je hier in alle rust en privacy van diverse zon- en schaduwplekjes. Een droomplek voor kinderen om te spelen. Achter in de tuin staat nog een tuinhuis voor opslag van uw tuinmeubelen.

Kortom: ruimte en mogelijkheden in overvloed!

Algemeen

Inhoud 847 m³

Woonoppervlakte 199 m²

Perceel 1200 m²

Zonnepanelen (16) aanwezig (2017)

Energielabel F

Op loopafstand van de Oosterschelde

Deze informatie is door ons met de nodige zorgvuldigheid samengesteld. Onzerzijds wordt echter geen enkele aansprakelijkheid aanvaard voor enige onvolledigheid, onjuistheid of anderszins, dan wel de gevolgen daarvan. Alle opgegeven maten en oppervlakten zijn indicatief. Wij adviseren u een en ander na te meten en wijzen u in het algemeen op uw onderzoekplicht.

RUITERPLAAT

MAKELAARDIJ

An der Dorpsdijk in Wissenkerke steht diese Eckwohnung auf einem Grundstück von ca. 1.200 m²!

Wissenkerke liegt auf dem ruhigen und grünen Noord-Beveland, in unmittelbarer Nähe zur Oosterschelde und zur Polderlandschaft. In Wissenkerke lebt man in aller Ruhe, hat aber dennoch wichtige Einrichtungen wie einen Supermarkt, eine Grundschule, ein Restaurant und sogar ein Schwimmbad in der Nähe. Von Wissenkerke aus bestehen gute Verbindungen zu den umliegenden Dörfern und Städten wie Goes, Middelburg und Zierikzee.

Diese großzügige Eckwohnung bietet eine Wohnfläche von ca. 199 m² und ein Volumen von ca. 847 m³ – also jede Menge Platz zum Leben! Die Immobilie hat eine angenehme Raumaufteilung mit viel Tageslicht. Auf dem Grundstück befindet sich eine freistehende Holzgarage, die derzeit als Gewerbefläche genutzt wird. Das Haus ist mit 16 Solarpaneelen ausgestattet. Das gesamte Grundstück umfasst ca. 1.200 m² und verfügt über einen herrlich großen, sonnigen Garten in nordwestlicher Ausrichtung mit vielen Sonnen- und Schattenplätzen sowie viel Privatsphäre. Im hinteren Teil des Gartens steht ein Gartenhaus, das zusätzlichen Stauraum bietet.

Aufteilung

Erdgeschoss

Das Erdgeschoss ist überraschend geräumig und bietet eine verspielte Aufteilung mit verschiedenen Wohnbereichen. Der Eingang führt in das großzügige Wohnzimmer an der Vorderseite des Hauses, ausgestattet mit einem stimmungsvollen Holzofen und großen Fensterflächen. Durch doppelte Türen gelangt man in einen weiteren Wohnbereich mit offenem Kamin und Einbauschränken. Daran schließt sich die Küche mit Einbaugeräten an. Hinter der Küche befindet sich ein praktischer Zwischenraum mit Treppe, WC und Zugang zu einem dritten, gemütlichen Wohnzimmer auf der Rückseite des Hauses, in dem sich ein weiterer Holzofen befindet.

Obergeschoss

Das Obergeschoss bietet zwei Schlafzimmer, beide mit mehreren Einbauschränken. Das Badezimmer ist mit Dusche, Waschbecken und WC ausgestattet. Eine feste Treppe führt zum geräumigen Dachboden, der viele Nutzungsmöglichkeiten bietet.

Souterrain

Das Untergeschoss dieser Immobilie bietet überraschend viel zusätzlichen Wohn- und Stauraum – eine echte Bereicherung! Zentral im Souterrain befindet sich ein großzügiger Wohnbereich mit angrenzendem Flur und viel Tageslicht durch die Terrassentüren. Die angrenzende Küche ist kompakt und funktional. Das Badezimmer ist mit Dusche, Toilette und Waschbecken ausgestattet. Dank der Terrassentüren gelangt viel Licht in den Raum. Vom Flur aus besteht Zugang zum Abstellraum mit Waschmaschinenanschluss und Heizungsanlage.

Abstellraum

Hinter dem Haus befindet sich ein großzügiger Abstellraum/Garage von ca. 7 x 7 Metern. Diese multifunktionale Außenfläche bietet reichlich Platz – ideal zum Arbeiten von zu Hause, für ein Atelier, einen Hobbyraum oder eine eigene Werkstatt zum Abstellen Ihres Autos oder Oldtimers.

Dorpsdijk 78 - 4491 ED Wissenkerke

Ruiterplaat Makelaardij B.V.
Noordstraat 42 a
4493 AH, KAMPERLAND
Tel: 0113 372474

E-mail: info@ruiterplaatmakelaardij.nl
www.ruiterplaatmakelaardij.nl

RUITERPLAAT

MAKELAARDIJ

Garten

Das Haus verfügt über ein sehr großzügiges Gartengrundstück in nordwestlicher Ausrichtung. Durch die freie Lage auf der Rückseite genießt man hier absolute Ruhe und Privatsphäre mit verschiedenen Sonnen- und Schattenplätzen – ein Traumplatz für Kinder zum Spielen. Im hinteren Teil des Gartens befindet sich ein weiteres Gartenhaus zum Verstauen Ihrer Gartenmöbel.

Kurzum: Raum und Möglichkeiten im Überfluss!

Allgemeines

Volumen: 847 m³

Wohnfläche: 199 m²

Grundstück: 1.200 m²

16 Solarpaneele (Baujahr 2017)

Energieeffizienzklasse F

In Laufnähe zur Oosterschelde

Diese Informationen wurden mit größter Sorgfalt zusammengestellt. Dennoch übernehmen wir keinerlei Haftung für eventuelle Unvollständigkeiten, Unrichtigkeiten oder Folgen daraus. Alle angegebenen Maße und Flächen sind Richtwerte. Wir empfehlen Ihnen, diese nachzumessen, und weisen Sie im Allgemeinen auf Ihre Untersuchungspflicht hin.

RUITERPLAAT

MAKELAARDIJ

Kenmerken

Object gegevens	
Soort woning	Eengezinswoning
Type woning	Hoekwoning
Bouwjaar	1954

Maten object	
Inhoud woning	847 m ³
Perceel oppervlakte	1.200 m ²
Gebruiksoppervlakte woonfunctie	199 m ²

Details	
Ligging	In woonwijk
Voorzieningen	TV kabel, Zonnepanelen
Schuur / berging	Vrijstaand hout
Garage	Vrijstaand hout, inpandig
Kabel	Ja
Buitenzonwering	Nee

Energie	
Energielabel	F
Isolatie	Dakisolatie, Vloerisolatie, Dubbel glas
Verwarming	C.V.-Ketel, Houtkachel
Warmwater	C.v.-ketel, zonneboiler

Tuin gegevens	
Tuin	Achtertuint
Tuin diepte (cm)	4.700
Tuin breedte (cm)	1.900
Hoofdtuin	Achtertuint
Positie	Noord, West
Kwaliteit	Normaal

RUITERPLAAT

MAKELAARDIJ

Foto's



Dorpsdijk 78 - 4491 ED Wissenkerke

Ruiterplaat Makelaardij B.V.
Noordstraat 42 a
4493 AH, KAMPERLAND
Tel: 0113 372474
E-mail: info@ruiterplaatmakelaardij.nl
www.ruiterplaatmakelaardij.nl

RUITERPLAAT

MAKELAARDIJ

Foto's



Dorpsdijk 78 - 4491 ED Wissenkerke

Ruiterplaat Makelaardij B.V.
Noordstraat 42 a
4493 AH, KAMPERLAND
Tel: 0113 372474
E-mail: info@ruiterplaatmakelaardij.nl
www.ruiterplaatmakelaardij.nl

RUITERPLAAT

MAKELAARDIJ

Foto's



Dorpsdijk 78 - 4491 ED Wissenkerke

Ruiterplaat Makelaardij B.V.
Noordstraat 42 a
4493 AH, KAMPERLAND
Tel: 0113 372474
E-mail: info@ruiterplaatmakelaardij.nl
www.ruiterplaatmakelaardij.nl

RUITERPLAAT

MAKELAARDIJ

Foto's



Dorpsdijk 78 - 4491 ED Wissenkerke

Ruiterplaat Makelaardij B.V.
Noordstraat 42 a
4493 AH, KAMPERLAND
Tel: 0113 372474
E-mail: info@ruiterplaatmakelaardij.nl
www.ruiterplaatmakelaardij.nl

RUITERPLAAT

MAKELAARDIJ

Foto's



Dorpsdijk 78 - 4491 ED Wissenkerke

Ruiterplaat Makelaardij B.V.
Noordstraat 42 a
4493 AH, KAMPERLAND
Tel: 0113 372474
E-mail: info@ruiterplaatmakelaardij.nl
www.ruiterplaatmakelaardij.nl

RUITERPLAAT

MAKELAARDIJ

Foto's



Dorpsdijk 78 - 4491 ED Wissenkerke

Ruiterplaat Makelaardij B.V.
Noordstraat 42 a
4493 AH, KAMPERLAND
Tel: 0113 372474
E-mail: info@ruiterplaatmakelaardij.nl
www.ruiterplaatmakelaardij.nl

RUITERPLAAT

MAKELAARDIJ

Foto's



Dorpsdijk 78 - 4491 ED Wissenkerke

Ruiterplaat Makelaardij B.V.
Noordstraat 42 a
4493 AH, KAMPERLAND
Tel: 0113 372474
E-mail: info@ruiterplaatmakelaardij.nl
www.ruiterplaatmakelaardij.nl

RUITERPLAAT

MAKELAARDIJ

Foto's




Dorpsdijk 78 - 4491 ED Wissenkerke

Ruiterplaat Makelaardij B.V.
Noordstraat 42 a
4493 AH, KAMPERLAND
Tel: 0113 372474
E-mail: info@ruiterplaatmakelaardij.nl
www.ruiterplaatmakelaardij.nl

RUITERPLAAT

MAKELAARDIJ

Plattegrond

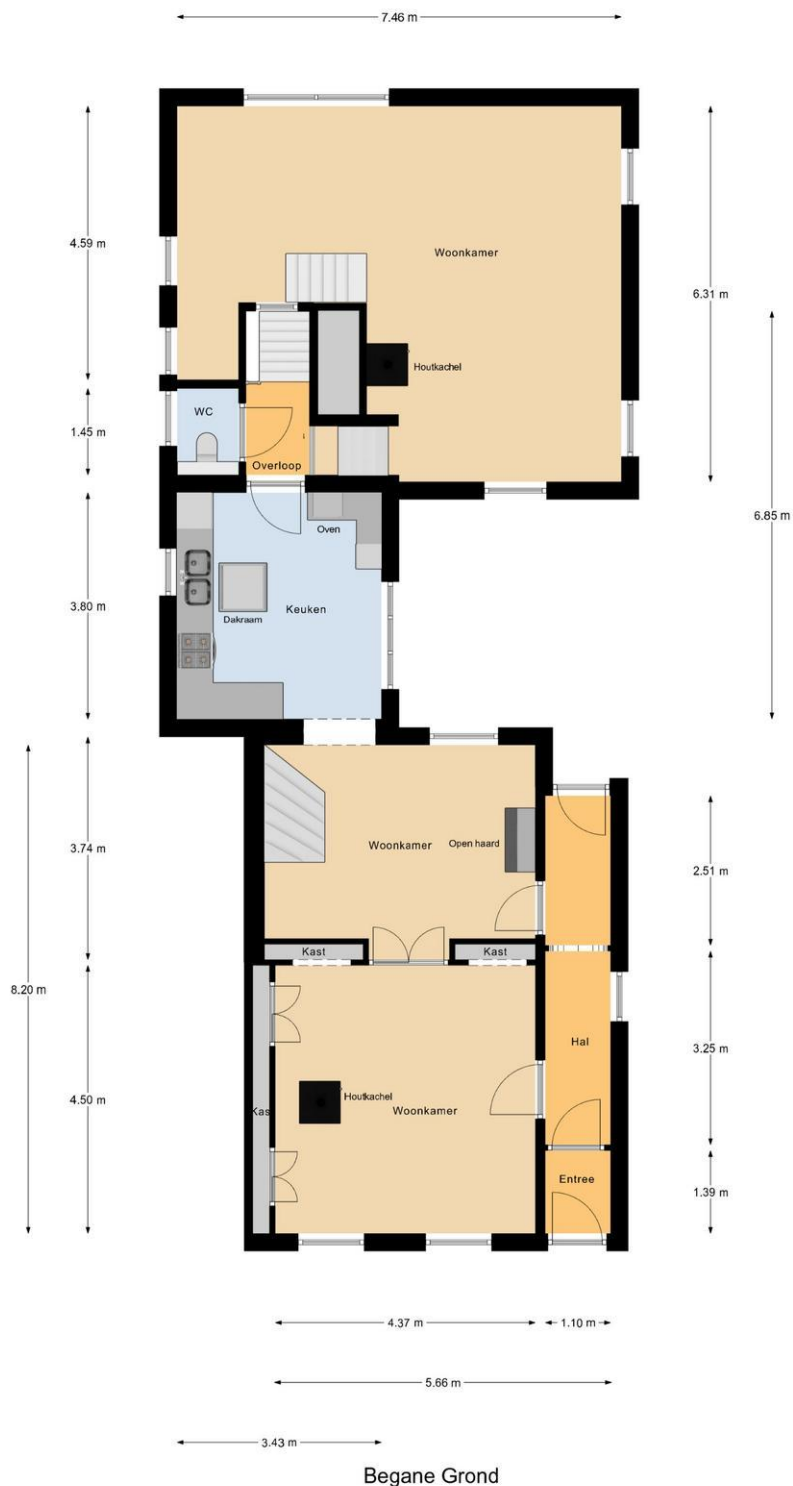

Begane Grond


Dorpsdijk 78 - 4491 ED Wissenkerke

Ruiterplaat Makelaardij B.V.
Noordstraat 42 a
4493 AH, KAMPERLAND
Tel: 0113 372474
E-mail: info@ruiterplaatmakelaardij.nl
www.ruiterplaatmakelaardij.nl

RUITERPLAAT

MAKELAARDIJ

Plattegrond

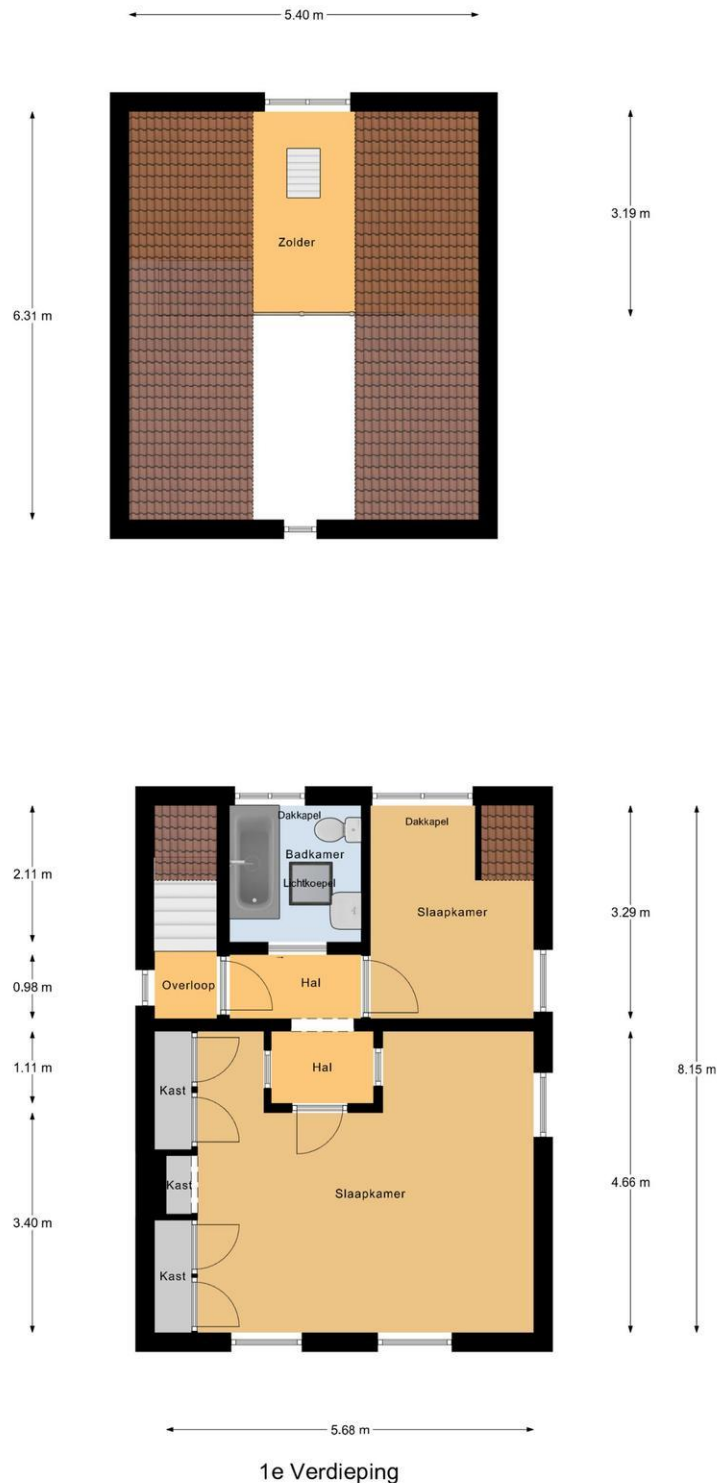

Dorpsdijk 78 - 4491 ED Wissenkerke

Ruiterplaat Makelaardij B.V.
Noordstraat 42 a
4493 AH, KAMPERLAND
Tel: 0113 372474
E-mail: info@ruiterplaatmakelaardij.nl
www.ruiterplaatmakelaardij.nl

RUITERPLAAT

MAKELAARDIJ

Plattegrond



Dorpsdijk 78 - 4491 ED Wissenkerke


Ruiterplaat Makelaardij B.V.
Noordstraat 42 a
4493 AH, KAMPERLAND
Tel: 0113 372474
E-mail: info@ruiterplaatmakelaardij.nl
www.ruiterplaatmakelaardij.nl

RUITERPLAAT

MAKELAARDIJ

Plattegrond

← 5.86 m →

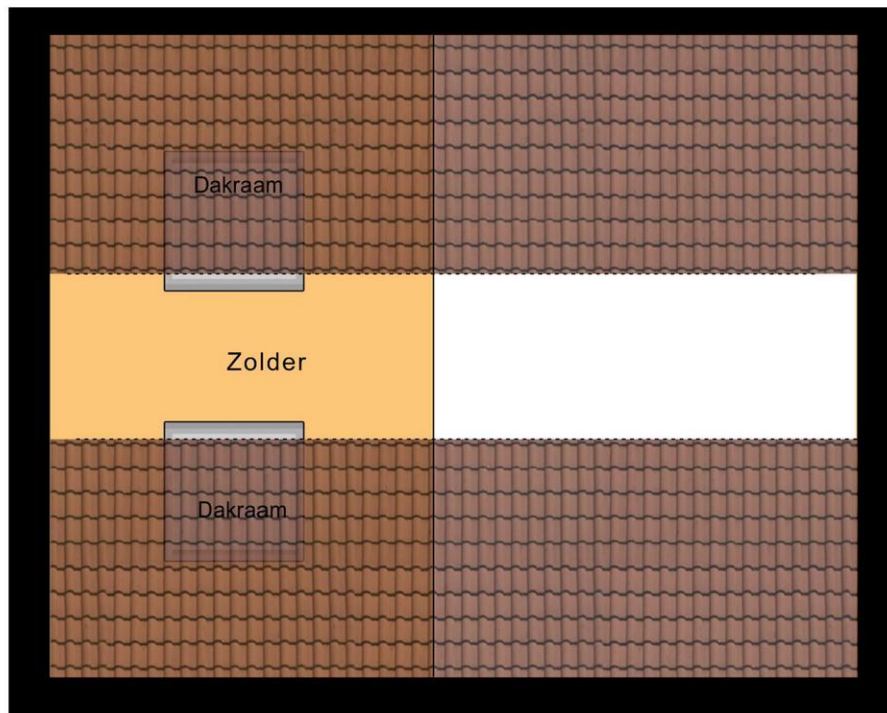

← 2.79 m →

Vliering


Dorpsdijk 78 - 4491 ED Wissenkerke

Ruiterplaat Makelaardij B.V.
Noordstraat 42 a
4493 AH, KAMPERLAND
Tel: 0113 372474
E-mail: info@ruiterplaatmakelaardij.nl
www.ruiterplaatmakelaardij.nl

RUITERPLAAT

MAKELAARDIJ

Plattegrond

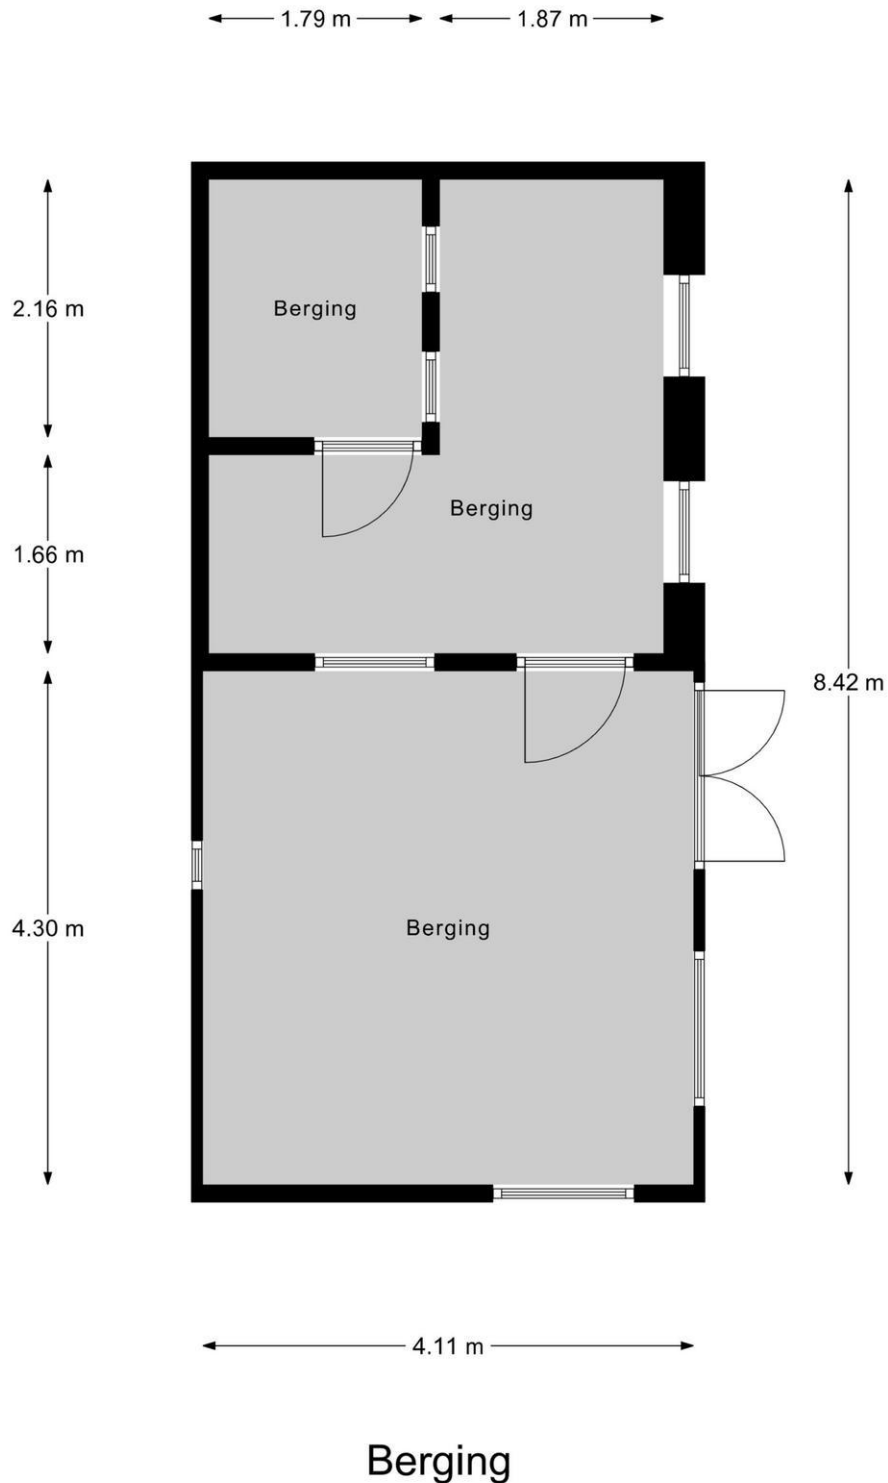

Dorpsdijk 78 - 4491 ED Wissenkerke

Ruiterplaat Makelaardij B.V.
Noordstraat 42 a
4493 AH, KAMPERLAND
Tel: 0113 372474
E-mail: info@ruiterplaatmakelaardij.nl
www.ruiterplaatmakelaardij.nl

MAKELAARDIJ

Plattegrond

Kadastrale kaart

Uw referentie: dorpsdijk



12345 Deze kaart is noordgericht
25 Perceelnummer
 Huisnummer
 Vastgestelde kadastrale grens
 Voorlopige kadastrale grens
 Administratieve kadastrale grens
 Bebouwing

Voor een eensluidend uitdrukkelijk, geteeld op 28 januari 2025.
 De bewaarder van het kadastraal en de openbare registers

Schaal 1: 500
 Kadastrale gemeente Wissenkerke
 Sectie L
 Perceel 498

Aan dit uittreksel kunnen geen betrouwbare maten worden ontleend.
 De Dienst voor het kadastraal en de openbare registers behooudt zich de intellectuele
 eigendomsrechten voor, waaronder het auteursrecht en het databankrecht.





Dorpsdijk 78 - 4491 ED Wissenkerke

Ruiterplaat Makelaardij B.V.
Noordstraat 42 a
4493 AH, KAMPERLAND
Tel: 0113 372474

E-mail: info@ruiterplaatmakelaardij.nl
www.ruiterplaatmakelaardij.nl

RUITERPLAAT

MAKELAARDIJ

Kadastrale gegevens

Adres	Dorpsdijk 78
Postcode / Plaats	4491 ED Wissenkerke
Gemeente	Veere
Sectie / Perceel	L / 498
Oppervlakte	160 m ²
Soort	

Kadastrale gegevens

Adres	Dorpsdijk 78
Postcode / Plaats	4491 ED Wissenkerke
Gemeente	Noord-Beveland
Sectie / Perceel	L / 1829
Oppervlakte	1.040 m ²
Soort	

Dorpsdijk 78 - 4491 ED Wissenkerke


Ruiterplaat Makelaardij B.V.
Noordstraat 42 a
4493 AH, KAMPERLAND
Tel: 0113 372474
E-mail: info@ruiterplaatmakelaardij.nl
www.ruiterplaatmakelaardij.nl

RUITERPLAAT

MAKELAARDIJ

Locatie

Adres gegevens	
Adres	Dorpsdijk 78
Postcode / plaats	4491 ED Wissenkerke
Provincie	Zeeland

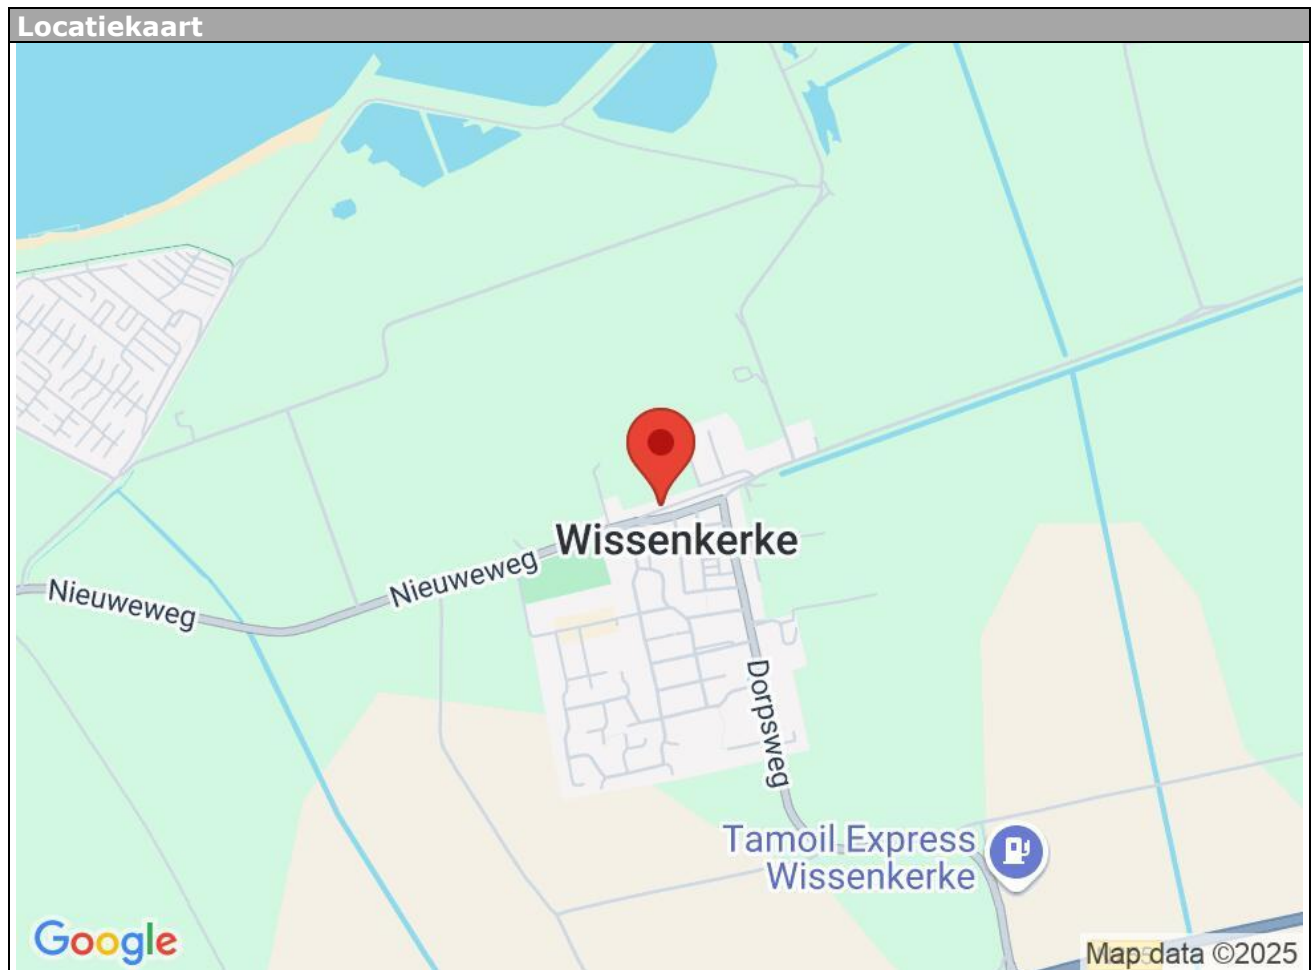

Dorpsdijk 78 - 4491 ED Wissenkerke

Ruiterplaat Makelaardij B.V.
Noordstraat 42 a
4493 AH, KAMPERLAND
Tel: 0113 372474
E-mail: info@ruiterplaatmakelaardij.nl
www.ruiterplaatmakelaardij.nl

RUITERPLAAT

MAKELAARDIJ

Indicatie vaste lasten Gemeente Noord-Beveland

Hieronder vindt u een berekening van de kosten die de gemeentelijke overheid en het Waterschap u in rekening brengen. Het betreft hier een indicatie die slechts is bedoeld om u een indruk te geven van de kosten waar u mee te maken kan krijgen. Kosten zoals parklasten, kosten VvE, kunnen eveneens van toepassing zijn. Een indicatie hierover treft u bij de informatie over het park (indien van toepassing). Kosten die met het gebruik van doen hebben zoals onderhoud tuin, verzekeringen, beheer etc. zijn in deze berekening niet opgenomen. De berekeningen vinden deels plaats op basis van de WOZ-waarde.

Bron: <https://www.noord-beveland.nl/belastingen-1>

Bron: <https://www.sabewazeeland.nl/tarieven-waterschap-scheldestromen-2025>

Afvalstoffenheffing

Deze wordt geheven voor inzameling van huisvuil.

Berekening:

Meerpersoonshuishoudens permanente bewoning:	€ 284,00
Meerpersoonshuishoudens niet-permanente bewoning:	€ 284,00
Eenpersoonshuishoudens permanente bewoning:	€ 225,00
Eenpersoonshuishoudens niet-permanente bewoning:	€ 284,00

Onroerendezaakbelasting

Deze wordt geheven aan eigenaren van binnen de gemeente gelegen onroerende zaken. Wordt geheven over de waarde in het economisch verkeer. Peildatum is 1 januari 2024.

Berekening:

Eigenaar tarief woningen:	0,0888 % van de WOZ-waarde
Eigenaar tarief niet-woningen:	0,1491 % van de WOZ-waarde
Gebruikerstarief niet-woningen:	0,1173 % van de WOZ-waarde

Woonforensenbelasting

Deze wordt geheven aan personen die, zonder in de betreffende gemeente hun hoofdverblijf te hebben, er langer dan 90 dagen per jaar voor zichzelf een gemeubileerde woning beschikbaar houden. Op Noord-Beveland bedraagt het tarief voor Woonforensenbelasting € 2,23 per € 1.000,00 OZB waarde, met een minimum van € 250,00 en een maximum van € 1.250,00

Toeristenbelasting

Verblijft u korter dan 90 dagen per jaar in deze woning, dan betaalt u geen woonforensenbelasting. Meestal is de woning dan beschikbaar voor verhuur. De huurder betaalt dan toeristenbelasting aan het verhuurkantoor, per overnachting € 1,75 per persoon per nacht.

Rioolheffing

U betaalt rioolheffing voor de aansluiting op de gemeentelijke riolering en het onderhoud daarvan. De hoogte van de aanslag is afhankelijk van het waterverbruik.

Tarief bij een hoeveelheid afgevoerd afvalwater per jaar van:

0 m ³ t/m 199 m ³ :	€ 197,50
verbruik 199 m ³ t/m 399 m ³ :	€ 217,50
meer dan 400 m ³ :	€ 217,50 + € 0,54 per m ³ voor elke m ³ waarmee de hoeveelheid afgevoerd afvalwater boven de 400 m ³ gaat.

Dorpsdijk 78 - 4491 ED Wissenkerke

Ruiterplaat Makelaardij B.V.

Noordstraat 42 a

4493 AH, KAMPERLAND

Tel: 0113 372474

E-mail: info@ruiterplaatmakelaardij.nl

www.ruiterplaatmakelaardij.nl

RUITERPLAAT

MAKELAARDIJ

Waterschap: omslag gebouwde eigendommen

Met deze belasting betaalt u voor de werkzaamheden die het waterschap bij u in de buurt uitvoert, zoals bijvoorbeeld het zorgen voor sterke dijken en schone sloten.

Berekening: 0,05236 % van de WOZ-waarde

Waterschap: ingezeteneomslag en verontreinigingsheffing

Ingezetene omslag

Bij de ingezetenenomslag wordt geen rekening gehouden met het aantal personen dat in een huis woont. U betaalt dan ook per woonruimte € 146,32.

Verontreinigingsheffing

Verontreinigingsheffing wordt geheven volgens het principe 'de vervuiler betaalt'. Dit houdt in dat de gebruiker van een woon- of bedrijfsruimte die afvalwater loost op de riolering of op oppervlaktewater deze belasting moet betalen. Voor beiden geldt een vast bedrag.

Berekening: vast bedrag € 89,21 + € 89,21 = € 178,42

Hoewel deze informatie met de grootst mogelijke zorg is samengesteld, kunnen de makelaar en verkoper voor eventuele fouten en/of onvolkomenheden geen aansprakelijkheid aanvaarden. De gegevens zijn veelal afkomstig van derden, mondeling overgedragen of tussentijds gewijzigd en zijn daarom bedoeld als een indicatie. U kunt aan deze informatie dan ook geen rechten ontleen

Angabe der Fixkosten Gemeinde Noord-Beveland

Nachstehend finden Sie eine Berechnung der Kosten, die Ihnen von der Gemeinde und dem Wasserverband in Rechnung gestellt werden. Dies ist nur ein Anhaltspunkt, um Ihnen eine Vorstellung von den Kosten zu geben, die auf Sie zukommen können. Kosten wie Parkgebühren, VvE-Kosten usw. können ebenfalls anfallen. Einen Hinweis darauf finden Sie in den Informationen über den Park (falls zutreffend). Nutzungsbezogene Kosten wie Gartenpflege, Versicherung, Verwaltung usw. sind in dieser Berechnung nicht enthalten. Die Berechnungen beruhen teilweise auf dem WOZ-Wert.

Quelle: <https://www.noord-beveland.nl/belastingen-1>

Quelle: <https://www.sabewazeeland.nl/tarieven-waterschap-scheldestromen-2025>

Abfallentsorgungsabgabe

Diese wird für die Sammlung von Haushaltsabfällen erhoben.

Berechnung:

Mehrpersonenhaushalte mit ständigem Wohnsitz:	€ 284,00
Mehrpersonenhaushalte mit nicht ständigem Wohnsitz:	€ 284,00
Ein-Personen-Haushalte mit ständigem Wohnsitz:	€ 225,00
Ein-Personen-Haushalte mit nicht ständigem Wohnsitz:	€ 284,00

Grundsteuer

Sie wird von den Eigentümern von Grundstücken in der Gemeinde erhoben. Sie wird auf den Verkehrswert erhoben. Stichtag ist der 1. Januar 2024.

Berechnung:

Eigentüمرتarif Wohnimmobilien:	0,0888 % des WOZ-Wertes
Eigentüمرتarif Nicht-Wohnliegenschaften:	0,1491 % des WOZ-Wertes
Nutzersatz Nicht-Wohnliegenschaften:	0,1173 % des WOZ-Wertes

Pendlersteuer für Wohnzwecke

Diese wird von Personen erhoben, die, ohne ihren Hauptwohnsitz in der betreffenden Gemeinde zu haben, für mehr als 90 Tage im Jahr eine möblierte Wohnung für sich selbst bereithalten. In Noord-Beveland beträgt der Satz für die Woonforensenbelasting 2,23 € pro 1.000,00 € OZB-Wert, mit einem Minimum von 250,00 € und einem Maximum von 1.250,00 €.

Kurtaxe

Wenn Sie sich weniger als 90 Tage pro Jahr in dieser Wohnung aufhalten, zahlen Sie keine Woonforensenbelasting. In der Regel wird die Wohnung dann zur Vermietung angeboten. Der Mieter zahlt dann die Kurtaxe an das Vermietungsbüro, pro Nacht € 1,75 pro Person und Nacht.

RUITERPLAAT

MAKELAARDIJ

Kanalisationssteuer

Für den Anschluss an das kommunale Abwassernetz und dessen Instandhaltung zahlen Sie eine Abwasserabgabe. Die Höhe der Gebühr hängt vom Wasserverbrauch ab.

Gebühr für eine Menge an abgeleitetem Abwasser pro Jahr von:

0 m³ bis 199 m³: € 197,50

Verbrauch 199 m³ bis 399 m³: € 217,50

mehr als 400 m³: € 217,50 € + 0,54 € pro m³ für jeden m³, um den die Menge des abgeleiteten Abwassers 400 m³ überschreitet.

Wasserverband: Veranlagung bebauter Grundstücke

Mit dieser Abgabe zahlen Sie für die Arbeiten, die der Wasserverband in Ihrer Nachbarschaft durchführt, wie z. B. die Sicherung der Deiche und die Reinigung der Gräben.

Berechnung: 0,05236 % des WOZ-Wertes

Wasserverband: Anwohnerzuschlag und Verschmutzungsabgabe

Anwohnerzuschlag

Beim Anwohnerzuschlag wird die Anzahl der in einem Haus lebenden Personen nicht berücksichtigt. Sie zahlen also 146,32 € pro Wohnung.

Verschmutzungsabgabe

Die Verschmutzungsabgabe wird nach dem Verursacherprinzip erhoben. Das bedeutet, dass der Nutzer eines Wohn- oder Geschäftshauses, der Abwasser in die Kanalisation oder in Oberflächengewässer einleitet, diese Abgabe zahlen muss. Für beide gilt ein fester Betrag.

Berechnung: Pauschalbetrag € 89,21 + € 89,21 = € 178,42

Obwohl diese Informationen mit größtmöglicher Sorgfalt zusammengestellt wurden, können der Makler und der Verkäufer keine Haftung für eventuelle Fehler und/oder Auslassungen übernehmen. Die Informationen stammen größtenteils von Dritten, wurden mündlich weitergegeben oder zwischenzeitlich geändert und sind daher nur als Anhaltspunkte zu verstehen. Aus diesen Informationen können keine Rechte abgeleitet werden.

RUITERPLAAT

MAKELAARDIJ

Goed om te weten

Disclaimer

Deze informatie is door ons met de nodige zorgvuldigheid samengesteld. Onzerzijds wordt echter geen enkele aansprakelijkheid aanvaard voor enige onvolledigheid, onjuistheid of anderszins, dan wel de gevolgen daarvan.

Maatvoering

Ruiterplaat Makelaardij dient de te verkopen woning in te meten volgens de branche brede meetinstructie. De meetinstructie is gebaseerd op de NEN2580. De meetinstructie is bedoeld om een meer eenduidige manier van meten toe te passen voor het geven van een indicatie van de gebruiksoppervlakte. De meetinstructie sluit verschillen in meetuitkomsten, afrondingen of beperkingen bij het uitvoeren van de meting niet uit. **Koper is geadviseerd een en ander zelf na te meten en verkoper en zijn makelaar accepteren hierom geen aansprakelijkheid.**

Onderzoeksplicht

De koper heeft zijn eigen onderzoeksplicht naar alle zaken die voor hem van belang zijn en kan zich nimmer beroepen op onbekendheid met feiten die hij zelf had kunnen waarnemen of die kenbaar zijn of waren uit de openbare registers.

Bezichtigingen

Bezichtigingen van het object kunnen in principe iedere dag plaatsvinden, echter wel na voorafgaande afspraak via ons kantoor. De koop en verkoop van een huis is zowel voor de koper als voor de verkoper een spannende tijd. De eigenaar heeft zijn best gedaan om de woning ten behoeve van uw bezichtiging zo goed mogelijk naar voren te laten komen. Vanzelfsprekend verwacht hij een berichtje omtrent uw bevindingen. Ook wanneer u geen verdere belangstelling voor de woning heeft, verzoeken wij u dat even telefonisch aan ons kantoor door te geven zodat wij de eigenaar kunnen informeren.

Het uitbrengen van een bod

Een huis kopen doet u wellicht niet elk jaar. Wij gaan ervan uit dat u, vóórdat u een bod uitbrengt op de woning, onderzoek heeft verricht naar alle aspecten die in het algemeen en voor u in het bijzonder van belang zijn bij het nemen van uw aankoopbeslissing. Daartoe behoort uiteraard het bestuderen van deze informatie het inwinnen van informatie bij de gemeente en een onderzoek naar uw financiële mogelijkheden. Verzekert u zich ervan dat alle voor u belangrijke zaken ter sprake komen.

Bij het uitbrengen van een bod is niet alleen het bedrag van belang maar dient u zich ook duidelijk uit te spreken over o.a. de navolgende zaken

- datum van aanvaarding
- eventuele overname roerende zaken
- eventuele ontbindende voorwaarde(n)

NB. als bieder krijgt u niet automatisch een ontbindende voorwaarde voor de financiering. U dient dit expliciet bij uw bod te vermelden. Over ontbindende voorwaarde(n) moeten partijen het eens zijn vóór de koop.

RUITERPLAAT

MAKELAARDIJ

Koopovereenkomst

Een eventuele koopovereenkomst kan uitsluitend tot stand komen wanneer op alle onderdelen daarvan volledige overeenstemming is bereikt. De gemaakte afspraken worden vastgelegd in een koopovereenkomst. Tenzij anders vermeld zal de koopovereenkomst worden opgemaakt door Ruiterplaat Makelaardij, conform de modelkoopakte, opgesteld door onze brancheorganisatie. Behoudens nadere afspraken zal er in de koopovereenkomst een artikel worden opgenomen, waarbij de koper zich verplicht binnen een afgesproken periode een waarborgsom van 10% van de koopsom aan de notaris te voldoen.

Rechtsgeldige koopovereenkomst pas ná ondertekening

Een mondelinge overeenstemming tussen de particuliere verkoper en de particuliere koper is niet rechtsgeldig. Met andere woorden: er is geen koop. Er is pas sprake van een rechtsgeldige koop als de particuliere verkoper en de particuliere koper de koopovereenkomst hebben ondertekend. Dit vloeit voort uit artikel 7:2 Burgerlijk Wetboek. Een bevestiging van de mondelinge overeenstemming per e-mail of een toegestuurd concept van de koopovereenkomst wordt overigens niet gezien als een 'ondertekende koopovereenkomst'

Ontbindende voorwaarde hypotheek

Wij beschouwen het als vanzelfsprekend dat een aspirant koper, alvorens in onderhandeling te treden dan wel tot aankoop over te gaan, zich heeft laten informeren omtrent zijn financieringsmogelijkheden. Bij een verzoek tot het opnemen van een ontbindende voorwaarde ter zake het verkrijgen van hypotheek zullen wij dan ook zeer zorgvuldig te werk gaan. Wij verwijzen u in deze graag naar onze hypotheek adviseur die u ongetwijfeld een interessante aanbieding kan doen. Maakt u gerust eens een vrijblijvende afspraak.

Overige ontbindende voorwaarden

Overige voorwaarden zoals woonvergunning, voorbehoud bouwkundige keuring, verkoop eigen woning etc. worden uitsluitend in de koopovereenkomst opgenomen, indien deze bij de onderhandeling uitdrukkelijk zijn overeengekomen.

Clausules

In sommige gevallen worden in de koopovereenkomst clausules opgenomen om bepaalde zaken voor u en verkoper helder te regelen. De volgende clausules kunnen mogelijk in de koopovereenkomst worden opgenomen.

Asbestclausule

Als in de onroerende zaak asbesthoudende stoffen aanwezig (kunnen) zijn, dan wordt dit met deze clausule aan de koper kenbaar gemaakt. Zo mogelijk meldt de verkoper waar de asbesthoudende stoffen verwerkt zijn. In de regel blijven de asbesthoudende stoffen in de onroerende zaak en gaat het risico van verwijdering inclusief de bijbehorende kosten over op de koper. Kortom; koper vrijwaart verkoper voor alle aansprakelijkheid die uit de aanwezigheid van enig asbest in de onroerende zaak kan voortvloeien.

Ouderdomsclausule

In de koopakte wordt mogelijk de volgende bepaling opgenomen: Het is koper bekend dat de onroerende zaak gebouwd is omstreeks 'jaartal' dienovereenkomstig is de bouwkundige kwaliteit. Koper vrijwaart verkoper dan ook van alle aanspraken inzake het niet of niet voldoende functioneren van leidingen, goten etc. ook als dit een tijdelijke belemmering betekent voor het gebruik.

RUITERPLAAT

MAKELAARDIJ

Feitelijke bewoning

In sommige gevallen is de verkoper niet dezelfde persoon als degene die de woning gebruikte en deze van binnen en buiten kent. Denk hierbij bijvoorbeeld aan nabestaanden die een woning erven en willen verkopen. Hoewel ook in een dergelijk geval de vragenlijst zo goed mogelijk moet worden ingevuld, kunnen er zaken ongenoemd blijven omdat de verkoper deze niet kan weten.

Met deze clausule vrijwaart u de verkoper in een dergelijk geval voor de gebreken die ook voor hem 'verborgen' waren.

Vloerenclausule

Soms is er in een woning sprake van een ouder type betonvloeren, welke gevoelig zijn voor (of aangetast zijn met) betonrot. In deze clausule wordt dit in een dergelijk geval bevestigd en wordt de verkoper in de meeste gevallen door de koper gevrijwaard voor aansprakelijkheid voor de betonvloeren.

Erfdienstbaarheden en of kwalitatieve verplichtingen

De in het kadaster ingeschreven rechten en plichten zijn van toepassing. Een kopie van de laatste eigendomstitel (eigendomsbewijs), welke ter inzage aanwezig is op ons kantoor, zal deel uitmaken van de koopovereenkomst. In de notariële akte van levering worden de gevestigde erfdienstbaarheden en of kwalitatieve verplichtingen opgenomen waardoor de huidige toestand gehandhaafd blijft.

Lijst van (on)roerende zaken

Bij aankoop wordt de staat van oplevering in de regel vastgesteld middels een lijst van (on)roerende zaken behorende bij de koopakte. Voor zover aan deze documentatie een lijst van (on)roerende zaken is toegevoegd, is deze onder voorbehoud van tussentijdse wijzigingen.

Waarborgsom

Tot zekerheid voor de nakoming van de verplichtingen van koper wordt uiterlijk binnen 4 weken na het sluiten van de koopovereenkomst een waarborgsom gestort bij de notaris ter grootte van 10% van de koopsom. In plaats van de waarborgsom kan koper ook een schriftelijke bankgarantie doen stellen mits deze bankgarantie onvoorwaardelijk is en afgegeven door een in Nederland gevestigde bankinstelling.

Baten en lasten

Alle baten, lasten, welke hebben te maken met het bezit van het object, waaronder huurpenningen, parklasten en verschuldigde canons, waaronder begrepen heffingen en baten die voortvloeien uit de akte van splitsing en/of reglement (indien van toepassing) komen voor rekening van kopende partij vanaf de datum van notarieel transport. Gebruikerslasten worden derhalve niet verrekend. De lopende baten, lasten en dergelijke zullen tussen partijen naar rato worden verrekend.

Identificatie

De makelaar in onroerende zaken wordt door de Wet Identificatie bij Dienstverlening (WID) en de Wet Melding Ongebruikelijke Transacties (Wet Mot) in beginsel verplicht om van iedere client de identiteit vast te stellen. Bij het ondertekenen van de koopakte dienen kopers zich dan ook te legitimeren met een geldig legitimatiebewijs. Een kopie van uw legitimatiebewijs wordt hiertoe aan ons dossier toegevoegd.

RUITERPLAAT

MAKELAARDIJ

FAQ

Wanneer ben ik in onderhandeling?

U bent pas in onderhandeling als de verkoper u een tegenbod doet of wanneer de verkopende makelaar uitdrukkelijk aangeeft dat hij met u in onderhandeling is. U bent niet in onderhandeling als de verkopende makelaar aangeeft dat hij uw bod met de verkoper zal overleggen.

Mag een makelaar doorgaan met bezichtigingen als er al over een bod onderhandeld wordt?

Dat mag. Een onderhandeling hoeft nog niet tot een verkoop te leiden. Daarom gaan de bezichtigingen door. De makelaar moet dan wel duidelijk melden dat hij onder bod is. Een belangstellende mag wel een bod uitbrengen, maar krijgt daar geen antwoord op tot de onderhandeling met de eerste geïnteresseerde beëindigd is. De makelaar zal geen mededelingen doen over de hoogte van de biedingen. Dit zou het overbieden kunnen uitlokken.

Kan verkoper de vraagprijs tijdens de onderhandelingen verhogen?

Ja. De vraagprijs is slechts een uitnodiging tot het doen van een bod. De verkoper kan besluiten om de vraagprijs op elk moment te verhogen of te verlagen. Ieder bod vervalt immers als er een tegenbod wordt gedaan.

Word ik koper als ik de vraagprijs bied?

Nee. De vraagprijs is slechts een uitnodiging tot het doen van een bod. Als u de vraagprijs uit een advertentie of woninggids biedt, dan doet u een bod. De verkoper kan dan nog beslissen of hij uw bod wel of niet aanvaardt of dat hij zijn makelaar een tegenbod laat doen.

Wanneer komt de koop tot stand?

Een eventuele koopovereenkomst kan uitsluitend tot stand komen wanneer op alle onderdelen daarvan volledige overeenstemming is bereikt. De gemaakte afspraken worden vastgelegd in een koopovereenkomst. Daarin moet staan wat de partijen hebben afgesproken. Meestal wordt nog een aantal afspraken vastgelegd in de koopakte. Denk hierbij bijvoorbeeld aan een boeteclausule. Een ontbindende voorwaarde is tevens een belangrijk onderwerp. Hierover moeten partijen het eens zijn vóór de mondelinge koop. Na het ondertekenen van de koopakte heeft u wettelijk nog 3 dagen bedenktijd.

In veel gevallen zal dit langer duren, aangezien zaterdagen, zondagen en feestdagen niet als 'bedenkdag' gelden.

Mag een makelaar tijdens de onderhandelingen het verkoopsysteem wijzigen?

Dat mag. Soms zijn er zoveel belangstellenden die allen op of rond de vraagprijs bieden, dat het moeilijk is te bepalen wie de beste koper is. In dat geval kan de makelaar, in overleg met de verkoper, besluiten de lopende onderhandelingen af te breken en het verkoopsysteem te wijzigen, bijvoorbeeld in een verkoop bij inschrijving.

De makelaar vraagt een 'belachelijk' hoge prijs voor een object. Mag dat?

Dat mag. De verkoper bepaalt in overleg met zijn makelaar waarvoor hij zijn woning verkoopt. De koper kan onderhandelen over de prijs maar de verkoper beslist. Dat geldt voor alle zaken die de verkoper belangrijk vindt om over te beslissen of hij zijn woning aan deze koper wil verkopen.

RUITERPLAAT

MAKELAARDIJ

Wat is een optie?

Na onderhandeling kan de verkoper u een optie gunnen. Dit houdt in dat u het eerste recht van koop, voor de reeds onderhandelde prijs, krijgt van de verkoper. Aan het optierecht is altijd een termijn verbonden. Gedurende deze termijn mag het object niet aan iemand anders worden verkocht. Tijdens de optieperiode kunt u overwegen of u tot aankoop over wilt gaan en bijvoorbeeld nagaan of u een financiering kunt krijgen voor het object.

Als ik de eerste ben die belt voor een bezichtiging, als ik de eerste ben die de woning bezichtigt of als ik de eerste ben die een bod uitbrengt, moet de makelaar dan in deze gevallen ook het eerste met mij in onderhandeling gaan?

Op deze 3 vragen is het antwoord nee. De verkopende makelaar bepaalt samen met de verkoper de verkoopprocedure. De verkopend makelaar heeft wel de verplichting u daarover te informeren. Het is niet in het belang van de verkoper om biedingen op strikte volgorde van binnenkomst uit te onderhandelen. Wie het eerst komt is dus zeker niet altijd de eerste die maalt. Het is verstandig om als u werkelijk belangstelling heeft, de verkopend makelaar naar uw positie te vragen. Dat kan veel teleurstelling voorkomen.

Wat is 'kosten koper' en zit de makelaarscourtage daarin?

Kosten koper (k.k.) zijn de overdrachtsbelasting, kosten van de notaris voor het opmaken van de leveringsakte en het inschrijven daarvan in registers. Verkoper en diens makelaar kunnen vooraf bepalen dat zij het te verkopen pand "kosten koper" aanbieden in welk geval deze kosten voor rekening van de koper komen. Dat is bij bestaande bouw vrijwel altijd het geval. Nieuwbouw wordt over het algemeen "vrij op naam" (v.o.n.) aangeboden, in welk geval de notariële kosten en, bij nieuwbouw, de BTW, voor rekening van de verkoper komen. Als de verkoper een makelaar inschakelt om zijn woning te verkopen, dan moet hij zelf met de makelaar afrekenen voor deze dienst (de makelaarscourtage), ongeacht de vraag of er kosten koper of vrij op naam wordt verkocht.

Wij hopen dat u middels deze brochure een helder beeld heeft gekregen van het object waar uw belangstelling naar uit gaat. Indien u verdere informatie wenst, of wanneer u het object wilt bezichtigen, neemt u dan contact op met ons kantoor.

Ons kantoor is van maandag tot vrijdag van 09.00 uur tot 17.00 uur geopend. Op werkdagen zijn we telefonisch bereikbaar tussen 10:00 uur en 15:00 uur. Ons team van enthousiaste medewerkers is u graag op elke mogelijke manier van dienst.

Uitgebreide informatie over dit object vindt u tevens op onze websites:
www.ruiterplaatmakelaardij.nl

Ruiterplaat Makelaardij B.V.
Noordstraat 42 a
4493 AH, KAMPERLAND
Tel: 0113 372474

E-mail: info@ruiterplaatmakelaardij.nl