

RUITERPLAAT

MAKELAARDIJ



Singel 356, 4381 VP Vlissingen

Vraagprijs € 425.000,00 kosten koper



Ruiterplaat Makelaardij B.V.
Voorstraat 37
4491 EV, WISSENKERKE
Tel: 0113 372474

E-mail: info@ruiterplaatmakelaardij.nl
www.ruiterplaatmakelaardij.nl

Omschrijving

Unieke dubbele woning met volop mogelijkheden aan de Singel in Vlissingen!

Op zoek naar een woning die net even anders is? Dan is deze bijzondere dubbele woning absoluut het bekijken waard. De voormalige afzonderlijke wooneenheden op nummer 354 en 356 zijn samengevoegd tot één royale woning met maar liefst ca. 201 m² woonoppervlakte, verdeeld over vier woonlagen. En dat zorgt voor ruimte en mogelijkheden!

De woning beschikt over meerdere woon- en leefruimtes, vier slaapkamers, twee keukens, twee badkamers, diverse terrassen en een zonnige achtertuin op het zuiden. De karakteristieke elementen, waaronder de fraaie schuifdeuren, geven de woning bovendien een eigen en sfeervol karakter.

Wat deze woning extra interessant maakt? De indeling biedt volop flexibiliteit. Denk bijvoorbeeld aan een royale gezinswoning met separate werk- of hobbyruimtes, een combinatie van wonen en werken aan huis, een plek voor inwonende familie of mantelzorg, of het opnieuw benutten van de woning als twee zelfstandige wooneenheden, uiteraard afhankelijk van de mogelijkheden en benodigde toestemmingen.

Indeling:

Begane grond - Singel 356

Via de entree, waar de twee voordeuren van nummer 354 en 356 samenkomen, bereik je de centrale hal. Vanuit hier zijn verschillende ruimtes bereikbaar. De begane grond beschikt over een multifunctionele ruimte, een woonkamer, keuken, een praktische inbouwkast en een toilet met badkamer. De multifunctionele ruimte staat via karakteristieke schuifdeuren in verbinding met de woonkamer. Een mooie plek die je op verschillende manieren kunt gebruiken: als werkkamer, speelruimte, hobbykamer, tweede zitkamer of bijvoorbeeld als extra slaapkamer.

Via de openslaande deuren stap je zo de achtertuin op het zuiden in. Een fijne plek om buiten te zitten, te genieten van de zon en met groen en gezelligheid je eigen buitenruimte te creëren. Achter in de tuin staat bovendien een stenen berging, ideaal voor fietsen, gereedschap en andere spullen.

Eerste verdieping – Singel 354

Een trap vanuit de entree brengt je naar de eerste verdieping. Hier bevindt zich een ruime overloop met toegang tot een slaapkamer, woonkamer, eetkamer, apart toilet en een keuken. De aanwezigheid van zowel een woonkamer als een eetkamer en keuken geeft deze verdieping een prettige, zelfstandige uitstraling. Vanuit de keuken én de eetkamer stap je het zuidgerichte balkon op. Een heerlijke plek voor een kop koffie in de ochtend of een gezellige borrel zodra de zon zich laat zien.

Tweede verdieping

Nog een verdieping hoger bevindt zich een tweede overloop met toegang tot maar liefst drie slaapkamers, alle voorzien van inbouwkasten en de badkamer. De slaapkamers bieden volop ruimte voor een gezin, thuiswerkplek, logeerkamer of hobbyruimte. Vanuit de badkamer bereik je bovendien een tweede balkon op het zuiden. Extra buitenruimte op een verdieping: net dat beetje extra dat deze woning zo bijzonder maakt.

RUITERPLAAT

MAKELAARDIJ

Zolder

Via een extra trap bereik je de zolderverdieping. Hier is volop bergruimte aanwezig. Een ideale plek voor koffers, seizoensspullen en alles wat je liever uit het zicht bewaart.

Wonen met mogelijkheden

Een woning met vier woonlagen, meerdere woonkamers, twee keukens, meerdere sanitaire voorzieningen en verschillende buitenruimtes biedt simpelweg veel mogelijkheden. De huidige indeling is al bijzonder veelzijdig en biedt tegelijkertijd volop aanknopingspunten om de woning verder naar eigen wens in te richten en te moderniseren.

De locatie

De woning bevindt zich aan de Singel, een karakteristieke en centrale locatie in Vlissingen. Vanuit hier heb je de stad en alles wat Vlissingen te bieden heeft binnen handbereik. Je woont hier op korte afstand van het centrum, met zijn winkels, cafés, restaurants en gezellige terrassen. Ook de boulevard en de Zeeuwse kust zijn dichtbij. Even uitwaaien aan zee, een wandeling over de boulevard of een terrasje pakken in de stad? Vanuit deze locatie ligt het allemaal binnen bereik. Daarnaast is de ligging praktisch voor de dagelijkse voorzieningen en bereik je met de fiets of auto eenvoudig verschillende delen van Vlissingen en omgeving.

Kortom: een royale en karaktervolle woning op een centrale plek, met verrassend veel ruimte en mogelijkheden.

Algemeen

Bijzondere dubbele woning, samengevoegd tot één woning

Singel 354-356, Vlissingen

Woonoppervlakte: ca. 201 m²

Perceeloppervlakte: ca. 133 m²

Verdeeld over vier woonlagen

Vier slaapkamers

Twee keukens

Meerdere woon- en leefruimtes

Meerdere badkamers en toiletten

Achtertuintje gelegen op het zuiden

Twee zuidgerichte balkons

Stenen berging

Diverse terrassen/buitenruimtes

Energie label C en E

Veel mogelijkheden voor een flexibele woon- en werkindeling

Een woning met karakter, ruimte en potentie. Kom binnen, ontdek de verrassende indeling en laat je inspireren door de mogelijkheden!

Deze informatie is door Ruiterplaat Makelaardij met de grootst mogelijke zorgvuldigheid samengesteld. Desondanks kunnen aan de inhoud geen rechten worden ontleend. Alle opgegeven maten en oppervlakten zijn indicatief. Voor gebruiks- en bestemmingsmogelijkheden dient u zich te laten informeren bij de daarvoor bevoegde instanties. Ruiterplaat Makelaardij aanvaardt geen aansprakelijkheid voor eventuele onjuistheden of onvolledigheden.

Singel 356 - 4381 VP Vlissingen

Ruiterplaat Makelaardij B.V.
Voorstraat 37

4491 EV, WISSENKERKE

Tel: 0113 372474

E-mail: info@ruiterplaatmakelaardij.nl

www.ruiterplaatmakelaardij.nl

RUITERPLAAT

MAKELAARDIJ

Kenmerken

Object gegevens	
Soort woning	Herenhuis
Type woning	Tussenwoning
Bouwjaar	1939

Maten object	
Inhoud woning	721 m ³
Perceel oppervlakte	133 m ²
Gebruiksoppervlakte woonfunctie	210 m ²

Details	
Ligging	In centrum
Voorzieningen	TV kabel, Zonnepanelen
Schuur / berging	Vrijstaand steen
Garage	Geen garage
Kabel	Ja
Buitenzonwering	Nee

Energie	
Energielabel	C
Isolatie	Gedeeltelijk dubbel glas, Enkel glas
Verwarming	C.V.-Ketel
Warmwater	C.v.-ketel
C.V.-ketel	Remeha Avanta (eigendom)

Tuin gegevens	
Tuin	Achtertuin, zonneterras
Tuin diepte (cm)	700
Tuin breedte (cm)	600
Hoofdtuin	Achtertuin
Positie	Zuid
Kwaliteit	Normaal

Singel 356 - 4381 VP Vlissingen

Ruiterplaat Makelaardij B.V.
Voorstraat 37
4491 EV, WISSENKERKE
Tel: 0113 372474
E-mail: info@ruiterplaatmakelaardij.nl
www.ruiterplaatmakelaardij.nl

RUITERPLAAT

MAKELAARDIJ

Foto's



Singel 356 - 4381 VP Vlissingen

Ruiterplaat Makelaardij B.V.
Voorstraat 37
4491 EV, WISSENKERKE
Tel: 0113 372474
E-mail: info@ruiterplaatmakelaardij.nl
www.ruiterplaatmakelaardij.nl

RUITERPLAAT

MAKELAARDIJ

Foto's



Singel 356 - 4381 VP Vlissingen

Ruiterplaat Makelaardij B.V.
Voorstraat 37
4491 EV, WISSENKERKE
Tel: 0113 372474
E-mail: info@ruiterplaatmakelaardij.nl
www.ruiterplaatmakelaardij.nl

RUITERPLAAT

MAKELAARDIJ

Foto's



Singel 356 - 4381 VP Vlissingen

Ruiterplaat Makelaardij B.V.
Voorstraat 37
4491 EV, WISSENKERKE
Tel: 0113 372474
E-mail: info@ruiterplaatmakelaardij.nl
www.ruiterplaatmakelaardij.nl

RUITERPLAAT

MAKELAARDIJ

Foto's




Singel 356 - 4381 VP Vlissingen

Ruiterplaat Makelaardij B.V.
Voorstraat 37
4491 EV, WISSENKERKE
Tel: 0113 372474
E-mail: info@ruiterplaatmakelaardij.nl
www.ruiterplaatmakelaardij.nl

RUITERPLAAT

MAKELAARDIJ

Foto's

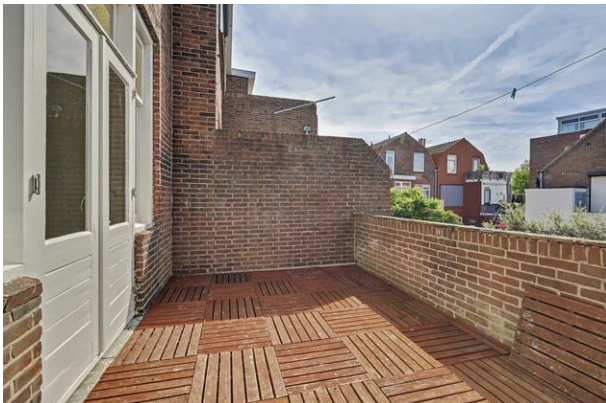

Singel 356 - 4381 VP Vlissingen

Ruiterplaat Makelaardij B.V.
Voorstraat 37
4491 EV, WISSENKERKE
Tel: 0113 372474
E-mail: info@ruiterplaatmakelaardij.nl
www.ruiterplaatmakelaardij.nl

RUITERPLAAT

MAKELAARDIJ

Foto's



Singel 356 - 4381 VP Vlissingen

Ruiterplaat Makelaardij B.V.
Voorstraat 37
4491 EV, WISSENKERKE
Tel: 0113 372474
E-mail: info@ruiterplaatmakelaardij.nl
www.ruiterplaatmakelaardij.nl

RUITERPLAAT

MAKELAARDIJ

Foto's



Singel 356 - 4381 VP Vlissingen

Ruiterplaat Makelaardij B.V.
Voorstraat 37
4491 EV, WISSENKERKE
Tel: 0113 372474
E-mail: info@ruiterplaatmakelaardij.nl
www.ruiterplaatmakelaardij.nl

RUITERPLAAT

MAKELAARDIJ

Foto's




Singel 356 - 4381 VP Vlissingen

Ruiterplaat Makelaardij B.V.
Voorstraat 37
4491 EV, WISSENKERKE
Tel: 0113 372474
E-mail: info@ruiterplaatmakelaardij.nl
www.ruiterplaatmakelaardij.nl

RUITERPLAAT

MAKELAARDIJ

Plattegrond

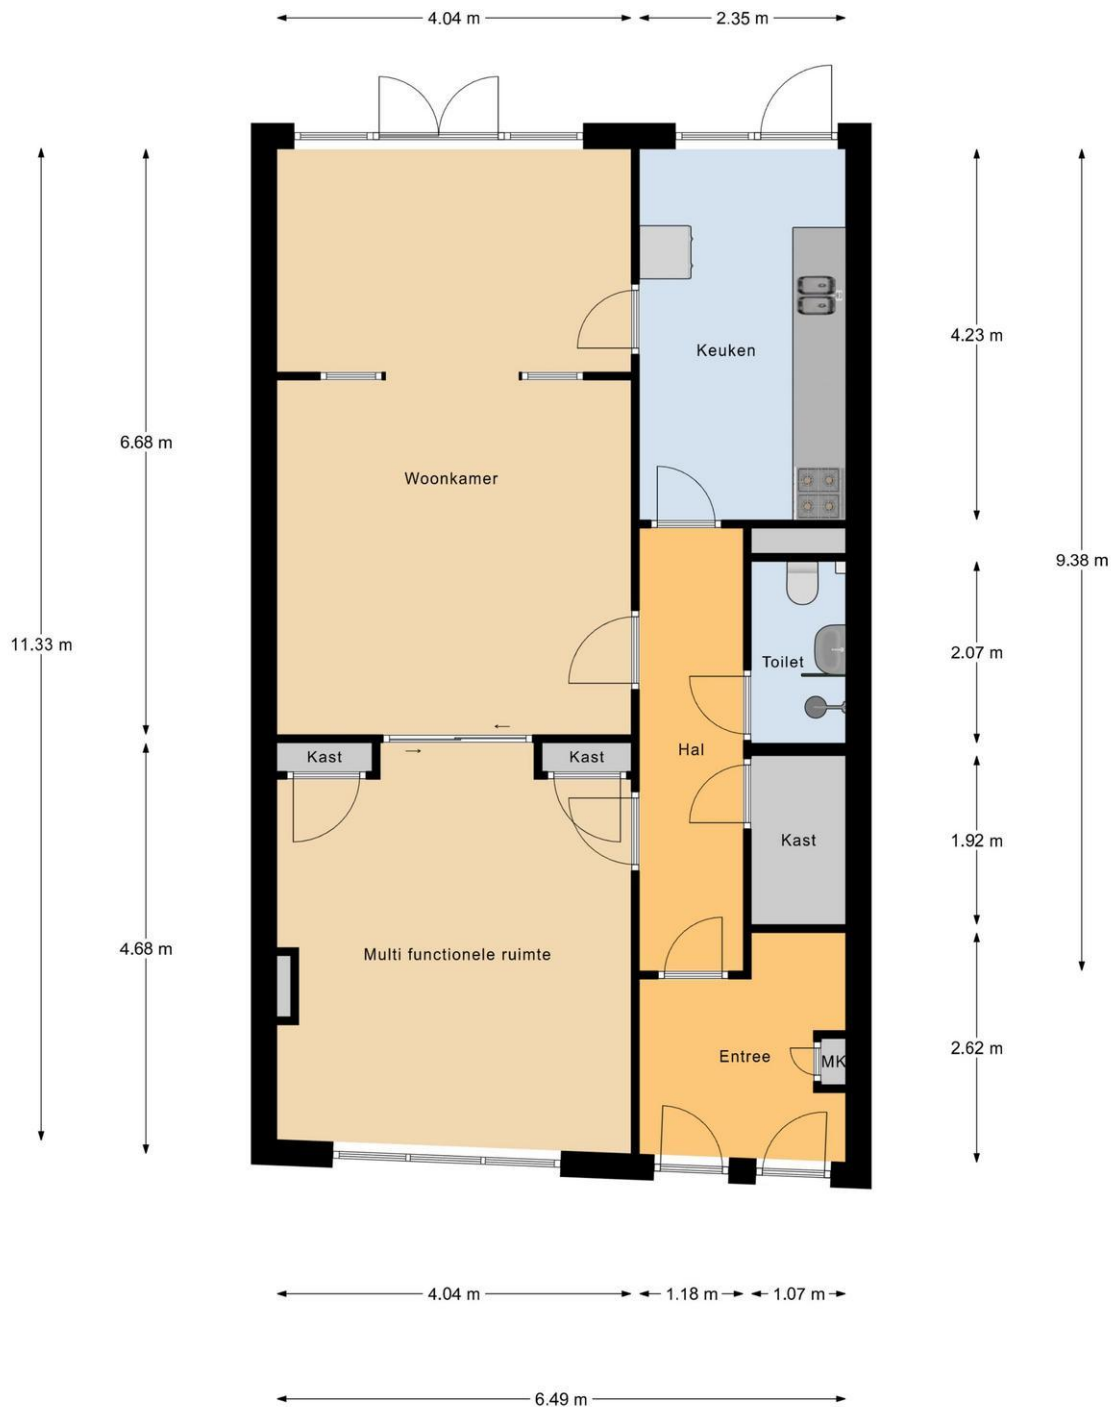

Appartement

Singel 356 - 4381 VP Vlissingen

Ruiterplaat Makelaardij B.V.
Voorstraat 37
4491 EV, WISSENKERKE
Tel: 0113 372474

E-mail: info@ruiterplaatmakelaardij.nl
www.ruiterplaatmakelaardij.nl

RUITERPLAAT

MAKELAARDIJ

Plattegrond



1e Verdieping

Singel 356 - 4381 VP Vlissingen

Ruiterplaat Makelaardij B.V.
Voorstraat 37
4491 EV, WISSENKERKE
Tel: 0113 372474
E-mail: info@ruiterplaatmakelaardij.nl
www.ruiterplaatmakelaardij.nl

RUITERPLAAT

MAKELAARDIJ

Plattegrond




Singel 356 - 4381 VP Vlissingen

Ruiterplaat Makelaardij B.V.
Voorstraat 37
4491 EV, WISSENKERKE
Tel: 0113 372474
E-mail: info@ruiterplaatmakelaardij.nl
www.ruiterplaatmakelaardij.nl

RUITERPLAAT

MAKELAARDIJ

Plattegrond

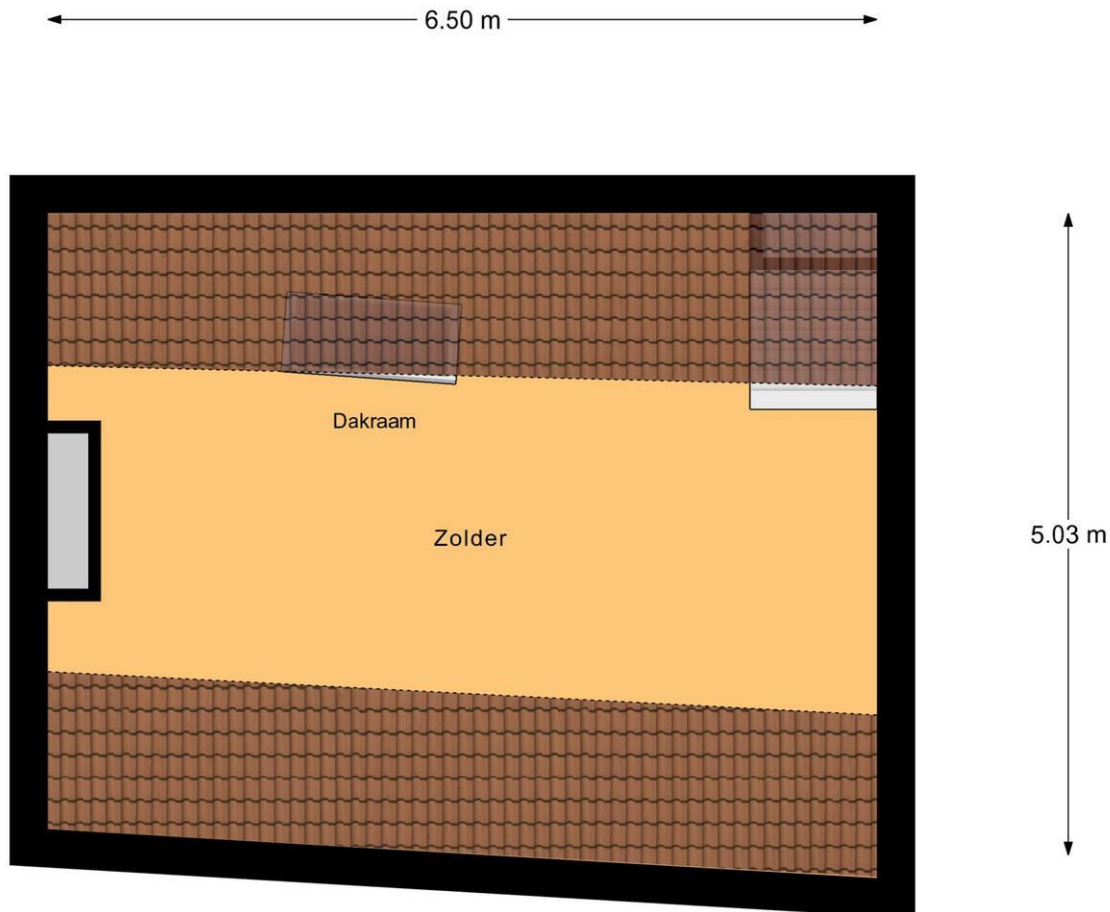

Zolder


Singel 356 - 4381 VP Vlissingen

Ruiterplaat Makelaardij B.V.
Voorstraat 37
4491 EV, WISSENKERKE
Tel: 0113 372474
E-mail: info@ruiterplaatmakelaardij.nl
www.ruiterplaatmakelaardij.nl

RUITERPLAAT

MAKELAARDIJ

Plattegrond

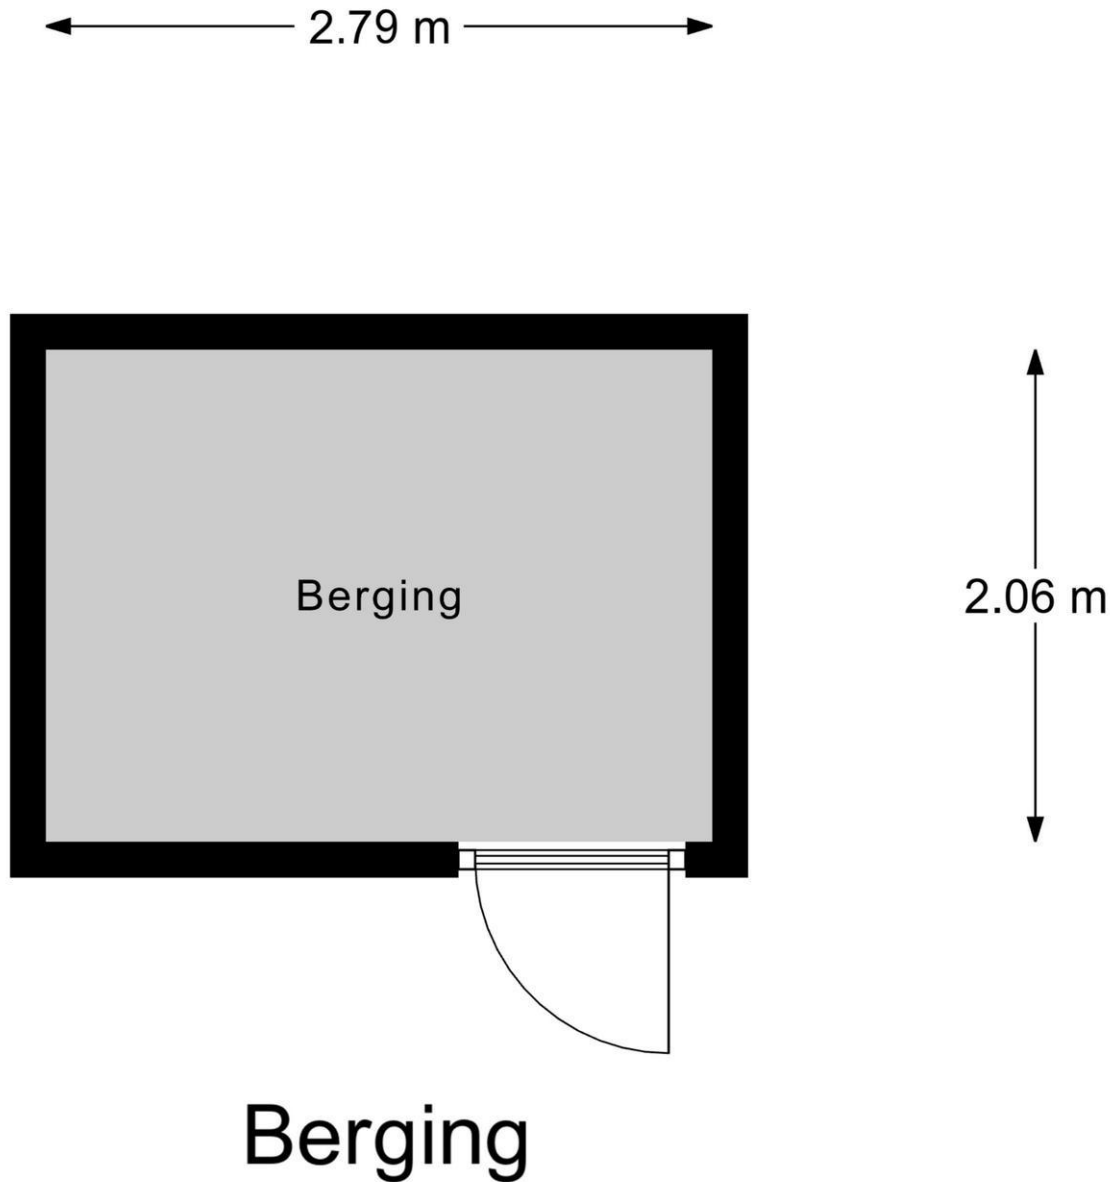

RUITERPLAAT

MAKELAARDIJ

Kadasterkaart

Kadastrale kaart

Uw referentie: Singel



12345 25	Deze kaart is noordgericht Perceelnummer Huisnummer — Vastgestelde kadastrale grens — Voorlopige kadastrale grens — Administratieve kadastrale grens — Bebouwing	Schaal 1: 500 Kadastrale gemeente Vlissingen Sectie A Perceel 4064	
Voor een eensluidend uittreksel, geleverd op 14 augustus 2026 De bewaarder van het kadaster en de openbare registers			
Aan dit uittreksel kunnen geen betrouwbare maten worden ontleend. De Dienst voor het kadaster en de openbare registers behoudt zich de intellectuele eigendomsrechten voor, waaronder het auteursrecht en het databankenrecht.			

Singel 356 - 4381 VP Vlissingen

Ruiterplaat Makelaardij B.V.
Voorstraat 37
4491 EV, WISSENKERKE
Tel: 0113 372474
E-mail: info@ruiterplaatmakelaardij.nl
www.ruiterplaatmakelaardij.nl

RUITERPLAAT

MAKELAARDIJ

Kadastrale gegevens

Adres	Singel 356
Postcode / Plaats	4381 VP Vlissingen
Gemeente	Vlissingen
Sectie / Perceel	A / 4064
Oppervlakte	133 m ²
Soort	Volle eigendom

Singel 356 - 4381 VP Vlissingen


Ruiterplaat Makelaardij B.V.
Voorstraat 37
4491 EV, WISSENKERKE
Tel: 0113 372474
E-mail: info@ruiterplaatmakelaardij.nl
www.ruiterplaatmakelaardij.nl

RUITERPLAAT

MAKELAARDIJ

Locatie

Adres gegevens	
Adres	Singel 356
Postcode / plaats	4381 VP Vlissingen
Provincie	Zeeland

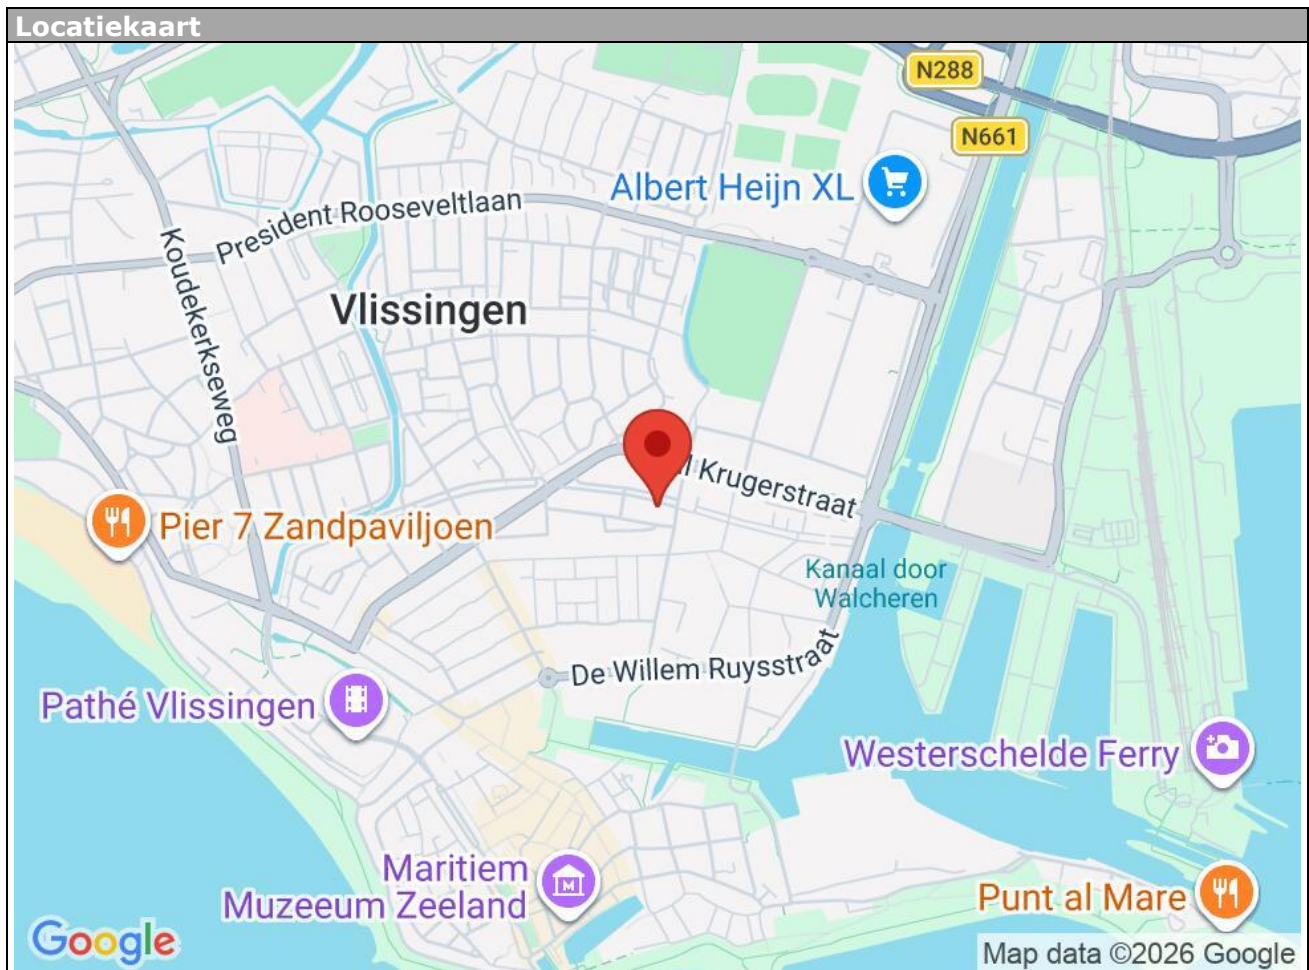

Singel 356 - 4381 VP Vlissingen

Ruiterplaat Makelaardij B.V.
Voorstraat 37
4491 EV, WISSENKERKE
Tel: 0113 372474
E-mail: info@ruiterplaatmakelaardij.nl
www.ruiterplaatmakelaardij.nl

Gemeente Vlissingen 2026

Indicatie vaste lasten

Hieronder vindt u een berekening van de kosten die de gemeentelijke overheid en het Waterschap u in rekening brengen. Het betreft hier een indicatie die slechts is bedoeld om u een indruk te geven van de kosten waar u mee te maken kan krijgen. Kosten zoals parklasten, kosten VvE, kunnen eveneens van toepassing zijn. Een indicatie hierover treft u bij de informatie over het park (indien van toepassing). Kosten die met het gebruik van doen hebben zoals onderhoud tuin, verzekeringen, beheer etc. zijn in deze berekening niet opgenomen. De berekeningen vinden deels plaats op basis van de WOZ-waarde.

Bron: <https://www.belastingenwsd.nl/tarieven-vlissingen>

Bron: <https://www.sabewazeeland.nl/tarieven-waterschap-scheldestromen-2026>

Afvalstoffenheffing

Deze wordt geheven voor inzameling van huisvuil.

De tarieven in 2026 zijn:

- Gebruik door 1 persoon € 336,49
- Gebruik door 2 personen € 360,10
- Gebruik door 3 of meer € 410,01

Recreatiewoning en afvalstoffenheffing

Ook voor een perceel met een recreatieve bestemming (woning, chalet of stacaravan) of voor een perceel dat niet permanent mag worden bewoond, wordt een aanslag afvalstoffenheffing opgelegd.

Als voor dergelijke percelen er de mogelijkheid is om het huisvuil aan te bieden aan de gemeentelijke reinigingsdienst (per rolcontainer of per storting in de ondergrondse container), dan wordt er een aanslag afvalstoffenheffing opgelegd.

Tarief 2026 voor recreatieve woningen:

- Per woning €410,01

Onroerendezaakbelasting

Deze wordt geheven aan eigenaren van binnen de gemeente gelegen onroerende zaken. Wordt geheven over de waarde in het economisch verkeer. Peildatum is 1 januari 2023

Berekening:

Eigenarenbelasting: 0,1160 % van de WOZ-waarde

Eigenarenbelasting niet-woning: 0,4352 % van de WOZ-waarde

Gebruikersbelasting niet-woning: 0,3494 % van de WOZ-waarde

Woonforensenbelasting

Heeft u voor u of uw gezin meer dan 90 dagen per kalenderjaar een gemeubileerde woning (tweede woning) tot uw beschikking zonder in de gemeente uw hoofdverblijf te hebben, dan betaalt u forensenbelasting. Het tarief is in 2026 per woning € 1066,41.

Toeristenbelasting

Verblijft u korter dan 90 dagen per jaar in deze woning, dan betaalt u geen woonforensenbelasting. Meestal is de woning dan beschikbaar voor verhuur. De huurder betaalt dan toeristenbelasting aan het verhuurkantoor, per overnachting € 3,37 en € 2,85 in een eigen verblijfsmiddel.

RUITERPLAAT

MAKELAARDIJ

Rioolheffing

U betaalt rioolheffing voor de aansluiting op de gemeentelijke riolering en het onderhoud daarvan. De hoogte van de aanslag is afhankelijk van het waterverbruik.

Rioolheffing voor eigenaren bedraagt per roerende of onroerende zaak € 227,99.

Rioolheffing voor gebruiker bedraagt per roerende of onroerende zaak bij een waterafvoer van:

- 0 t/m 400 m³ € 68,62
- 401 t/m 1000 m³ € 374,86
- 1001 t/m 2000 m³ € 670,82
- 2001 t/m 3000 m³ € 966,64
- 3001 t/m 4000 m³ € 1.262,73
- boven 4001 m³ is € 36,52 voor elke eenheid van 100 m³

Waterschap: omslag gebouwde eigendommen

Met deze belasting betaalt u voor de werkzaamheden die het waterschap bij u in de buurt uitvoert, zoals bijvoorbeeld het zorgen voor sterke dijken en schone sloten.

Berekening: 0,05208 % van de woz-waarde

Waterschap: ingezeteneomslag en verontreinigingsheffing

Ingezetene omslag

Bij de ingezetenenomslag wordt geen rekening gehouden met het aantal personen dat in een huis woont. U betaalt dan ook per woonruimte van € 145,28.

Verontreinigingsheffing

Verontreinigingsheffing wordt geheven volgens het principe 'de vervuiler betaalt'. Dit houdt in dat de gebruiker van een woon- of bedrijfsruimte die afvalwater loost op de riolering of op oppervlaktewater deze belasting moet betalen. Voor beiden geldt een vast bedrag.

Berekening: vast bedrag € 91,12 + € 91,12 = € 182,24

Hoewel deze informatie met de grootst mogelijke zorg is samengesteld, kunnen de makelaar en verkoper voor eventuele fouten en/of onvolkomenheden geen aansprakelijkheid aanvaarden. De gegevens zijn veelal afkomstig van derden, mondeling overgedragen of tussentijds gewijzigd en zijn daarom bedoeld als een indicatie. U kunt aan deze informatie dan ook geen rechten ontleen

RUITERPLAAT

MAKELAARDIJ

Goed om te weten

Disclaimer

Deze informatie is door ons met de nodige zorgvuldigheid samengesteld. Onzerzijds wordt echter geen enkele aansprakelijkheid aanvaard voor enige onvolledigheid, onjuistheid of anderszins, dan wel de gevolgen daarvan.

Maatvoering

Ruiterplaat Makelaardij dient de te verkopen woning in te meten volgens de branche brede meetinstructie. De meetinstructie is gebaseerd op de NEN2580. De meetinstructie is bedoeld om een meer eenduidige manier van meten toe te passen voor het geven van een indicatie van de gebruiksoppervlakte. De meetinstructie sluit verschillen in meetuitkomsten, afrondingen of beperkingen bij het uitvoeren van de meting niet uit. **Koper is geadviseerd een en ander zelf na te meten en verkoper en zijn makelaar accepteren hierom geen aansprakelijkheid.**

Onderzoeksplicht

De koper heeft zijn eigen onderzoeksplicht naar alle zaken die voor hem van belang zijn en kan zich nimmer beroepen op onbekendheid met feiten die hij zelf had kunnen waarnemen of die kenbaar zijn of waren uit de openbare registers.

Bezichtigingen

Bezichtigingen van het object kunnen in principe iedere dag plaatsvinden, echter wel na voorafgaande afspraak via ons kantoor. De koop en verkoop van een huis is zowel voor de koper als voor de verkoper een spannende tijd. De eigenaar heeft zijn best gedaan om de woning ten behoeve van uw bezichtiging zo goed mogelijk naar voren te laten komen. Vanzelfsprekend verwacht hij een berichtje omtrent uw bevindingen. Ook wanneer u geen verdere belangstelling voor de woning heeft, verzoeken wij u dat even telefonisch aan ons kantoor door te geven zodat wij de eigenaar kunnen informeren.

Het uitbrengen van een bod

Een huis kopen doet u wellicht niet elk jaar. Wij gaan ervan uit dat u, vóórdat u een bod uitbrengt op de woning, onderzoek heeft verricht naar alle aspecten die in het algemeen en voor u in het bijzonder van belang zijn bij het nemen van uw aankoopbeslissing. Daartoe behoort uiteraard het bestuderen van deze informatie het inwinnen van informatie bij de gemeente en een onderzoek naar uw financiële mogelijkheden. Verzekert u zich ervan dat alle voor u belangrijke zaken ter sprake komen.

Bij het uitbrengen van een bod is niet alleen het bedrag van belang maar dient u zich ook duidelijk uit te spreken over o.a. de navolgende zaken

- datum van aanvaarding
- eventuele overname roerende zaken
- eventuele ontbindende voorwaarde(n)

NB. als bieder krijgt u niet automatisch een ontbindende voorwaarde voor de financiering. U dient dit expliciet bij uw bod te vermelden. Over ontbindende voorwaarde(n) moeten partijen het eens zijn vóór de koop.

Koopovereenkomst

Een eventuele koopovereenkomst kan uitsluitend tot stand komen wanneer op alle onderdelen daarvan volledige overeenstemming is bereikt. De gemaakte afspraken worden vastgelegd in een koopovereenkomst. Tenzij anders vermeld zal de koopovereenkomst worden opgemaakt door Ruiterplaat Makelaardij, conform de modelkoopakte, opgesteld door onze brancheorganisatie. Behoudens nadere afspraken zal er in de koopovereenkomst een artikel

RUITERPLAAT

MAKELAARDIJ

worden opgenomen, waarbij de koper zich verplicht binnen een afgesproken periode een waarborgsom van 10% van de koopsom aan de notaris te voldoen.

Rechtsgeldige koopovereenkomst pas ná ondertekening

Een mondelinge overeenstemming tussen de particuliere verkoper en de particuliere koper is niet rechtsgeldig. Met andere woorden: er is geen koop. Er is pas sprake van een rechtsgeldige koop als de particuliere verkoper en de particuliere koper de koopovereenkomst hebben ondertekend. Dit vloeit voort uit artikel 7:2 Burgerlijk Wetboek. Een bevestiging van de mondelinge overeenstemming per e-mail of een toegestuurd concept van de koopovereenkomst wordt overigens niet gezien als een 'ondertekende koopovereenkomst'

Ontbindende voorwaarde hypotheek

Wij beschouwen het als vanzelfsprekend dat een aspirant koper, alvorens in onderhandeling te treden dan wel tot aankoop over te gaan, zich heeft laten informeren omtrent zijn financieringsmogelijkheden. Bij een verzoek tot het opnemen van een ontbindende voorwaarde ter zake het verkrijgen van hypotheek zullen wij dan ook zeer zorgvuldig te werk gaan. Wij verwijzen u in deze graag naar onze hypotheek adviseur die u ongetwijfeld een interessante aanbieding kan doen. Maakt u gerust eens een vrijblijvende afspraak.

Overige ontbindende voorwaarden

Overige voorwaarden zoals woonvergunning, voorbehoud bouwkundige keuring, verkoop eigen woning etc. worden uitsluitend in de koopovereenkomst opgenomen, indien deze bij de onderhandeling uitdrukkelijk zijn overeengekomen.

Clausules

In sommige gevallen worden in de koopovereenkomst clausules opgenomen om bepaalde zaken voor u en verkoper helder te regelen. De volgende clausules kunnen mogelijk in de koopovereenkomst worden opgenomen.

Asbestclausule

Als in de onroerende zaak asbesthoudende stoffen aanwezig (kunnen) zijn, dan wordt dit met deze clausule aan de koper kenbaar gemaakt. Zo mogelijk meldt de verkoper waar de asbesthoudende stoffen verwerkt zijn. In de regel blijven de asbesthoudende stoffen in de onroerende zaak en gaat het risico van verwijdering inclusief de bijbehorende kosten over op de koper. Kortom; koper vrijwaart verkoper voor alle aansprakelijkheid die uit de aanwezigheid van enig asbest in de onroerende zaak kan voortvloeien.

Ouderdomsclausule

In de koopakte wordt mogelijk de volgende bepaling opgenomen: Het is koper bekend dat de onroerende zaak gebouwd is omstreeks 'jaartal' dienovereenkomstig is de bouwkundige kwaliteit. Koper vrijwaart verkoper dan ook van alle aanspraken inzake het niet of niet voldoende functioneren van leidingen, goten etc. ook als dit een tijdelijke belemmering betekent voor het gebruik.

Feitelijke bewoning

In sommige gevallen is de verkoper niet dezelfde persoon als degene die de woning gebruikte en deze van binnen en buiten kent. Denk hierbij bijvoorbeeld aan nabestaanden die een woning erven en willen verkopen. Hoewel ook in een dergelijk geval de vragenlijst zo goed mogelijk moet worden ingevuld, kunnen er zaken ongenoemd blijven omdat de verkoper deze niet kan weten.

Met deze clausule vrijwaart u de verkoper in een dergelijk geval voor de gebreken die ook voor hem 'verborgen' waren.

Vloerenclausule

Soms is er in een woning sprake van een ouder type betonvloeren, welke gevoelig zijn voor (of aangetast zijn met) betonrot. In deze clausule wordt dit in een dergelijk geval bevestigd en wordt de verkoper in de meeste gevallen door de koper gevrijwaard voor aansprakelijkheid

RUITERPLAAT

MAKELAARDIJ

voor de betonvloeren.

Erfdienstbaarheden en of kwalitatieve verplichtingen

De in het kadaster ingeschreven rechten en plichten zijn van toepassing. Een kopie van de laatste eigendomstitel (eigendomsbewijs), welke ter inzage aanwezig is op ons kantoor, zal deel uitmaken van de koopovereenkomst. In de notariële akte van levering worden de gevestigde erfdienstbaarheden en of kwalitatieve verplichtingen opgenomen waardoor de huidige toestand gehandhaafd blijft.

Lijst van (on)roerende zaken

Bij aankoop wordt de staat van oplevering in de regel vastgesteld middels een lijst van (on)roerende zaken behorende bij de koopakte. Voor zover aan deze documentatie een lijst van (on)roerende zaken is toegevoegd, is deze onder voorbehoud van tussentijdse wijzigingen.

Waarborgsom

Tot zekerheid voor de nakoming van de verplichtingen van koper wordt uiterlijk binnen 4 weken na het sluiten van de koopovereenkomst een waarborgsom gestort bij de notaris ter grootte van 10% van de koopsom. In plaats van de waarborgsom kan koper ook een schriftelijke bankgarantie doen stellen mits deze bankgarantie onvoorwaardelijk is en afgegeven door een in Nederland gevestigde bankinstelling.

Baten en lasten

Alle baten, lasten, welke hebben te maken met het bezit van het object, waaronder huurpenningen, parklasten en verschuldigde canons, waaronder begrepen heffingen en baten die voortvloeien uit de akte van splitsing en/of reglement (indien van toepassing) komen voor rekening van kopende partij vanaf de datum van notarieel transport. Gebruikerslasten worden derhalve niet verrekend. De lopende baten, lasten en dergelijke zullen tussen partijen naar rato worden verrekend.

Identificatie

De makelaar in onroerende zaken wordt door de Wet Identificatie bij Dienstverlening (WID) en de Wet Melding Ongebruikelijke Transacties (Wet Mot) in beginsel verplicht om van iedere client de identiteit vast te stellen. Bij het ondertekenen van de koopakte dienen kopers zich dan ook te legitimeren met een geldig legitimatiebewijs. Een kopie van uw legitimatiebewijs wordt hiertoe aan ons dossier toegevoegd. **FAQ**

Wanneer ben ik in onderhandeling?

U bent pas in onderhandeling als de verkoper u een tegenbod doet of wanneer de verkopende makelaar uitdrukkelijk aangeeft dat hij met u in onderhandeling is. U bent niet in onderhandeling als de verkopende makelaar aangeeft dat hij uw bod met de verkoper zal overleggen.

Mag een makelaar doorgaan met bezichtigingen als er al over een bod onderhandeld wordt?

Dat mag. Een onderhandeling hoeft nog niet tot een verkoop te leiden. Daarom gaan de bezichtigingen door. De makelaar moet dan wel duidelijk melden dat hij onder bod is. Een belangstellende mag wel een bod uitbrengen, maar krijgt daar geen antwoord op tot de onderhandeling met de eerste geïnteresseerde beëindigd is. De makelaar zal geen mededelingen doen over de hoogte van de biedingen. Dit zou het overbieden kunnen uitlokken.

Kan verkoper de vraagprijs tijdens de onderhandelingen verhogen?

Ja. De vraagprijs is slechts een uitnodiging tot het doen van een bod. De verkoper kan besluiten om de vraagprijs op elk moment te verhogen of te verlagen. Ieder bod vervalt immers als er een tegenbod wordt gedaan.

RUITERPLAAT

MAKELAARDIJ

Word ik koper als ik de vraagprijs bied?

Nee. De vraagprijs is slechts een uitnodiging tot het doen van een bod. Als u de vraagprijs uit een advertentie of woninggids biedt, dan doet u een bod. De verkoper kan dan nog beslissen of hij uw bod wel of niet aanvaardt of dat hij zijn makelaar een tegenbod laat doen.

Wanneer komt de koop tot stand?

Een eventuele koopovereenkomst kan uitsluitend tot stand komen wanneer op alle onderdelen daarvan volledige overeenstemming is bereikt. De gemaakte afspraken worden vastgelegd in een koopovereenkomst. Daarin moet staan wat de partijen hebben afgesproken. Meestal wordt nog een aantal afspraken vastgelegd in de koopakte. Denk hierbij bijvoorbeeld aan een boeteclausule. Een ontbindende voorwaarde is tevens een belangrijk onderwerp. Hierover moeten partijen het eens zijn vóór de mondelinge koop. Na het ondertekenen van de koopakte heeft u wettelijk nog 3 dagen bedenktijd.

In veel gevallen zal dit langer duren, aangezien zaterdagen, zondagen en feestdagen niet als 'bedenkday' gelden.

Mag een makelaar tijdens de onderhandelingen het verkoopsysteem wijzigen?

Dat mag. Soms zijn er zoveel belangstellenden die allen op of rond de vraagprijs bieden, dat het moeilijk is te bepalen wie de beste koper is. In dat geval kan de makelaar, in overleg met de verkoper, besluiten de lopende onderhandelingen af te breken en het verkoopsysteem te wijzigen, bijvoorbeeld in een verkoop bij inschrijving.

De makelaar vraagt een 'belachelijk' hoge prijs voor een object. Mag dat?

Dat mag. De verkoper bepaalt in overleg met zijn makelaar waarvoor hij zijn woning verkoopt. De koper kan onderhandelen over de prijs maar de verkoper beslist. Dat geldt voor alle zaken die de verkoper belangrijk vindt om over te beslissen of hij zijn woning aan deze koper wil verkopen.

Wat is een optie?

Na onderhandeling kan de verkoper u een optie gunnen. Dit houdt in dat u het eerste recht van koop, voor de reeds onderhandelde prijs, krijgt van de verkoper. Aan het optierecht is altijd een termijn verbonden. Gedurende deze termijn mag het object niet aan iemand anders worden verkocht. Tijdens de optieperiode kunt u overwegen of u tot aankoop over wilt gaan en bijvoorbeeld nagaan of u een financiering kunt krijgen voor het object.

Als ik de eerste ben die belt voor een bezichtiging, als ik de eerste ben die de woning bezichtigt of als ik de eerste ben die een bod uitbrengt, moet de makelaar dan in deze gevallen ook het eerste met mij in onderhandeling gaan?

Op deze 3 vragen is het antwoord nee. De verkopende makelaar bepaalt samen met de verkoper de verkoopprocedure. De verkopende makelaar heeft wel de verplichting u daarover te informeren. Het is niet in het belang van de verkoper om biedingen op strikte volgorde van binnenkomst uit te onderhandelen. Wie het eerst komt is dus zeker niet altijd de eerste die maalt. Het is verstandig om als u werkelijk belangstelling heeft, de verkopende makelaar naar uw positie te vragen. Dat kan veel teleurstelling voorkomen.

Wat is 'kosten koper' en zit de makelaarscourtage daarin?

Kosten koper (k.k.) zijn de overdrachtsbelasting, kosten van de notaris voor het opmaken van de leveringsakte en het inschrijven daarvan in registers. Verkoper en diens makelaar kunnen vooraf bepalen dat zij het te verkopen pand "kosten koper" aanbieden in welk geval deze kosten voor rekening van de koper komen. Dat is bij bestaande bouw vrijwel altijd het geval. Nieuwbouw wordt over het algemeen "vrij op naam" (v.o.n.) aangeboden, in welk geval de notariële kosten en, bij nieuwbouw, de BTW, voor rekening van de verkoper komen. Als de verkoper een makelaar inschakelt om zijn woning te verkopen, dan moet hij zelf met de makelaar afrekenen voor deze dienst (de makelaarscourtage), ongeacht de vraag of er kosten koper of vrij op naam wordt verkocht.

RUITERPLAAT

MAKELAARDIJ

Wij hopen dat u middels deze brochure een helder beeld heeft gekregen van het object waar uw belangstelling naar uit gaat. Indien u verdere informatie wenst, of wanneer u het object wilt bezichtigen, neemt u dan contact op met ons kantoor.

Ons kantoor is van maandag tot vrijdag van 09.00 uur tot 17.00 uur geopend. Op werkdagen zijn we telefonisch bereikbaar tussen 10:00 uur en 15:00 uur. Ons team van enthousiaste medewerkers is u graag op elke mogelijk manier van dienst.

Uitgebreide informatie over dit object vindt u tevens op onze websites:
www.ruiterplaatmakelaardij.nl

Ruiterplaat Makelaardij B.V.
Voorstraat 37
4491 EV, WISSENKERKE
Tel: 0113 372474
E-mail: info@ruiterplaatmakelaardij.nl