

TYPE: **B**ARI



B LOFTS

IMPOSANTE
HAVENLOFTS
VLISSINGEN

TIMMERPLEIN


TYPE B1 + B2 **B**ARI

Bari is het smart-appartement van B-Lofts. Met alle comfortabele en visuele kwaliteiten van B-Lofts in een slimme, compacte indeling. Kies voor het gemak van de begane grond of voor het balkon en uitzicht op één van de verdiepingen. Ontdek de complete woonprogramma's op één vloer met een forse slaapkamer en een extra, vrij in te richten ruimte. Bedenk hoe de situering met de brede woonkamer van type B1 optimale lichtinval garandeert.


BOUWNUMMERS

B1 006/008/103/
105/106/107/
108/203/303/
403


B2 004/104/204/
304/404

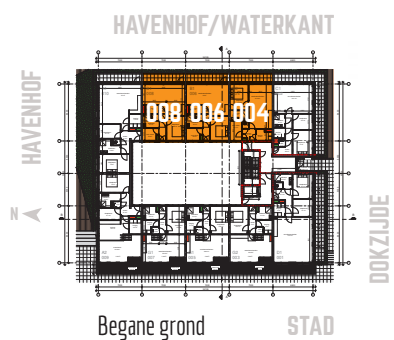


Begane grond

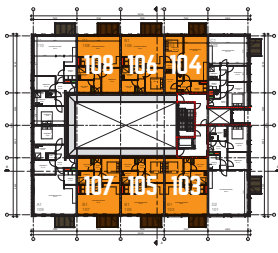


Eerste verdieping

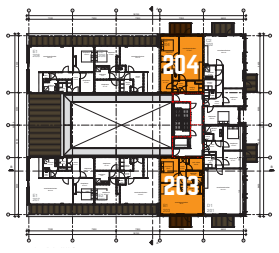

Tweede verdieping

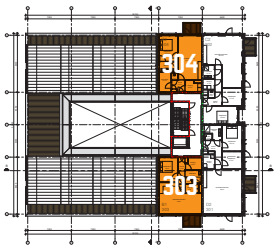

Derde verdieping

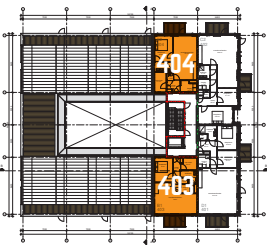

Vierde verdieping


	B1	B2
Woonoppervlakte	63,5 M²	63 M²
Entree	4,7 m ²	3,7 m ²
Woonkamer/keuken	29,6 m ² / 30,0 m ²	27,9 m ²
Slaapkamer	12,0 m ²	12,6 m ²
Vrij invulbare ruimte	4,9 m ²	3,7 m ²
Toilet	1,3 m ²	1,3 m ²
Badkamer	4,3 m ²	4,5 m ²
Berging	3,0 m ²	4,3 m ²
Balkon of terras	9,5 m ²	14,0 m ²




Bekijk de interieurimpressie op de achterzijde.



B2 Bouwnummer 004, begane grond

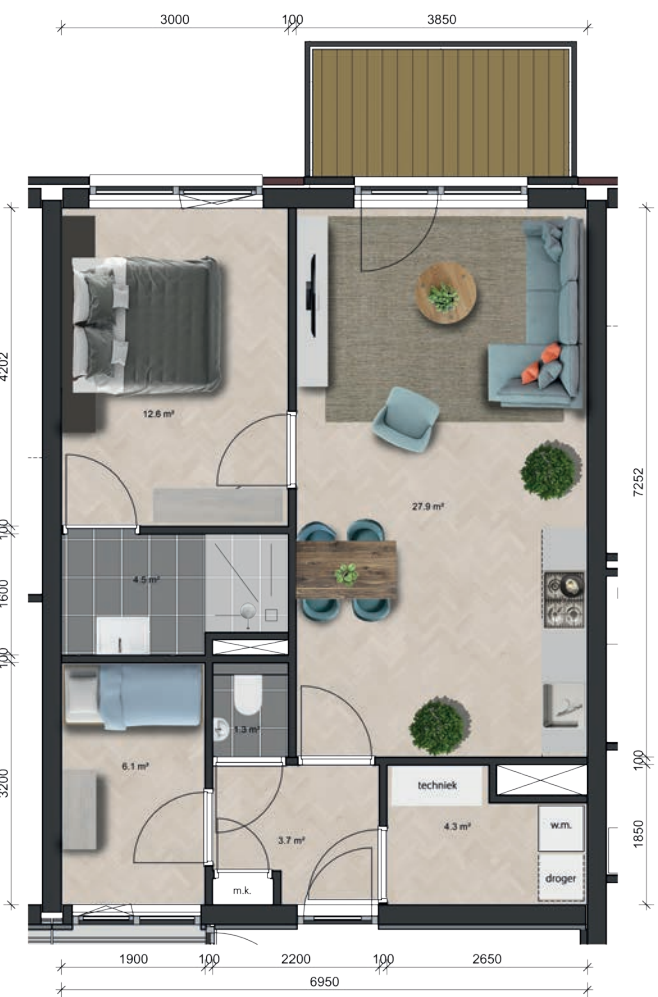

B2 Bouwnummer 104, eerste verdieping

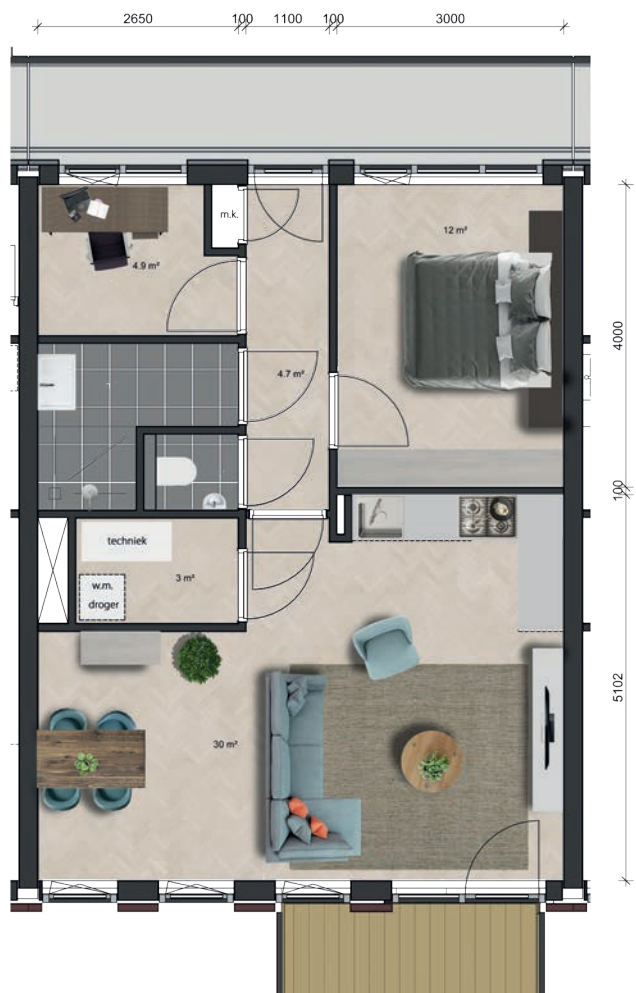

B1 Bouwnummer 107, eerste verdieping

SCHAAL 1:100

Deze brochure toont u zo waarheidsgetrouw mogelijk de vele kwaliteiten van B-Lofts. Voor de exacte om- en beschrijvingen verwijzen wij u naar de verkoopstukken, waarin alle bouwkundige details beschreven staan. Aan deze brochure kunnen geen rechten ontleend worden.



WWW.B-LOFTS.NL



SCHINKEL DE WEERD
MAKELAARDIJ



0118 460300
info@schinkeldeweerd.nl