


Bouwnummer 032

Type Abdij

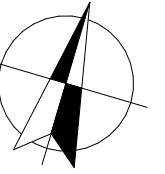



Derde verdieping

Aan deze plattegronden, de afmetingen en indelingen kunnen geen rechten worden ontleend.
Voor alle exacte informatie verwijzen wij u naar de verkooptekeningen die te verkrijgen zijn bij de makelaar.



Bouwnummer 032

Type Abdij

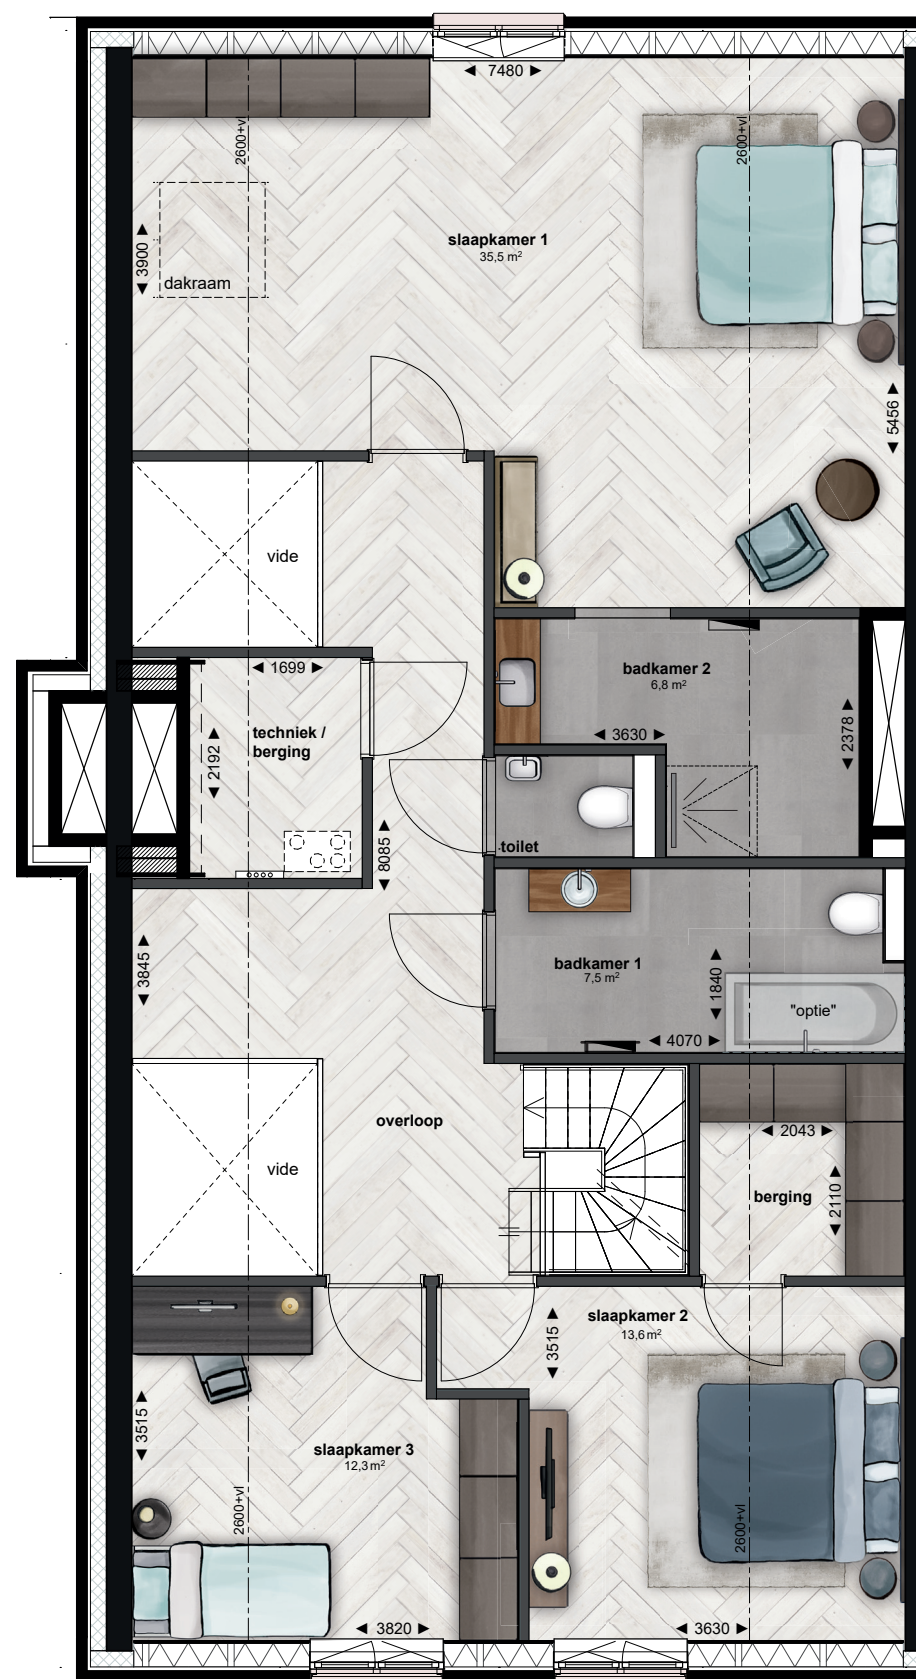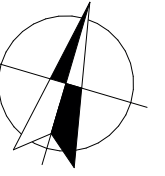

Vierde verdieping

Aan deze plattegronden, de afmetingen en indelingen kunnen geen rechten worden ontleend.
Voor alle exacte informatie verwijzen wij u naar de verkooptekeningen die te verkrijgen zijn bij de makelaar.

