

Renvooi elektra

- schakelaar enkel
- schakelaar serie
- schakelaar wissel
- wandcontactdoos enkel, inbouw (300mm x 45mm)
- wandcontactdoos dubbel, horizontaal inbouw (300mm x 45mm)
- wandcontactdoos bv warmtepomp
- wandcontactdoos bv verwarming ventilatie unit
- wandcontactdoos bv wasmachine (1050mm x 45mm)
- wandcontactdoos bv wasdroger (1050mm x 45mm)
- wandcontactdoos bv elektrische radiator (300mm x 45mm)
- aanstapkupel data voor call (300mm x 45mm)
- aanstapkupel zonnepomp (niet bedraad)
- aanstapkupel buitenvoeler
- aanstapkupel thermoschakelaar
- aanstapkupel 0-10V dimmer
- aanstapkupel regeling mechanische ventilatie (niet frequentie afvalbedrading)
- lichtpunt plafond
- lichtpunt wand
- lichtpunt wand badkamerbuis
- schak
- bedrader
- aanstapkupel bv ledpunt auto (loop)
- led. uit.
- 0-10V dimmer


Renvooi symbolen

- warmtepomp
- warmtepomp buiten-unit (2400mm x 1400mm)
- verwarming ventilatie unit
- mechanische ventilatie (wsk) unit
- ventilator (vloer) verwarming
- ventilator aanvoer MV (plafond)
- ventilator afvoer MV (plafond)
- elektrische badkamer radiator
- opbrengst wasmachine / wasdroger


Renvooi materialen

- prefab beton, metselwerk of lichte scheelingswand
- roestvrij staal, Brijluchter 20 mm
- verflijpsteen 100 mm
- HSB wand v.v. 2 x 12,5 mm gipsplaat
- HSB voorwand v.v. 12,5 mm gipsplaat
- Metselwand 100 mm v.v. gipsplaat
- Metselwand 100 mm v.v. gipsplaat en minerale wol
- i.h.w. gestorte betondek 250 mm
- vloerlegel, conform afwerkstaat
- zone voorzien van verstuip (gipsplaat) onbekend dakvlak = 250mm vloer


- #### Opmerkingen:
- kleine wijzigingen voorbehouden.
 - aan de maatvoering kunnen geen rechten worden ontleend.
 - afbeelding betreft ca. maats en is aangegeven in millimeters.
 - alle afmetingen, inclusief afwerking, zijn inclusief ventilatieopeningen.
 - afmetingen in andere afmetingssystemen kunnen afwijken en zijn niet gebonden.
 - het is mogelijk dat niet alle symbolen van toepassing zijn op uw woningtype.
 - afbeelding betreft een voorbeeld van een mogelijke afwerking.
 - badkamer en toilet conform 0-tekening leverancier aanleveren.
 - openingen materialen in afwerking.
 - schakelaars en contacten op ca. 1500mm en wandcontactdozen op ca. 300mm boven de vloer.
 - wandcontactdozen bv wasdroger op ca. 1000mm boven de vloer.
 - wandcontactdozen bv wasmachine op ca. 1000mm boven de vloer.
 - oppervlaktewijzigingen zijn ca. 20mm boven de vloer.
 - oppervlaktewijzigingen zijn ca. 200mm v.v. gipsplaat, min. 1800 mm breed.

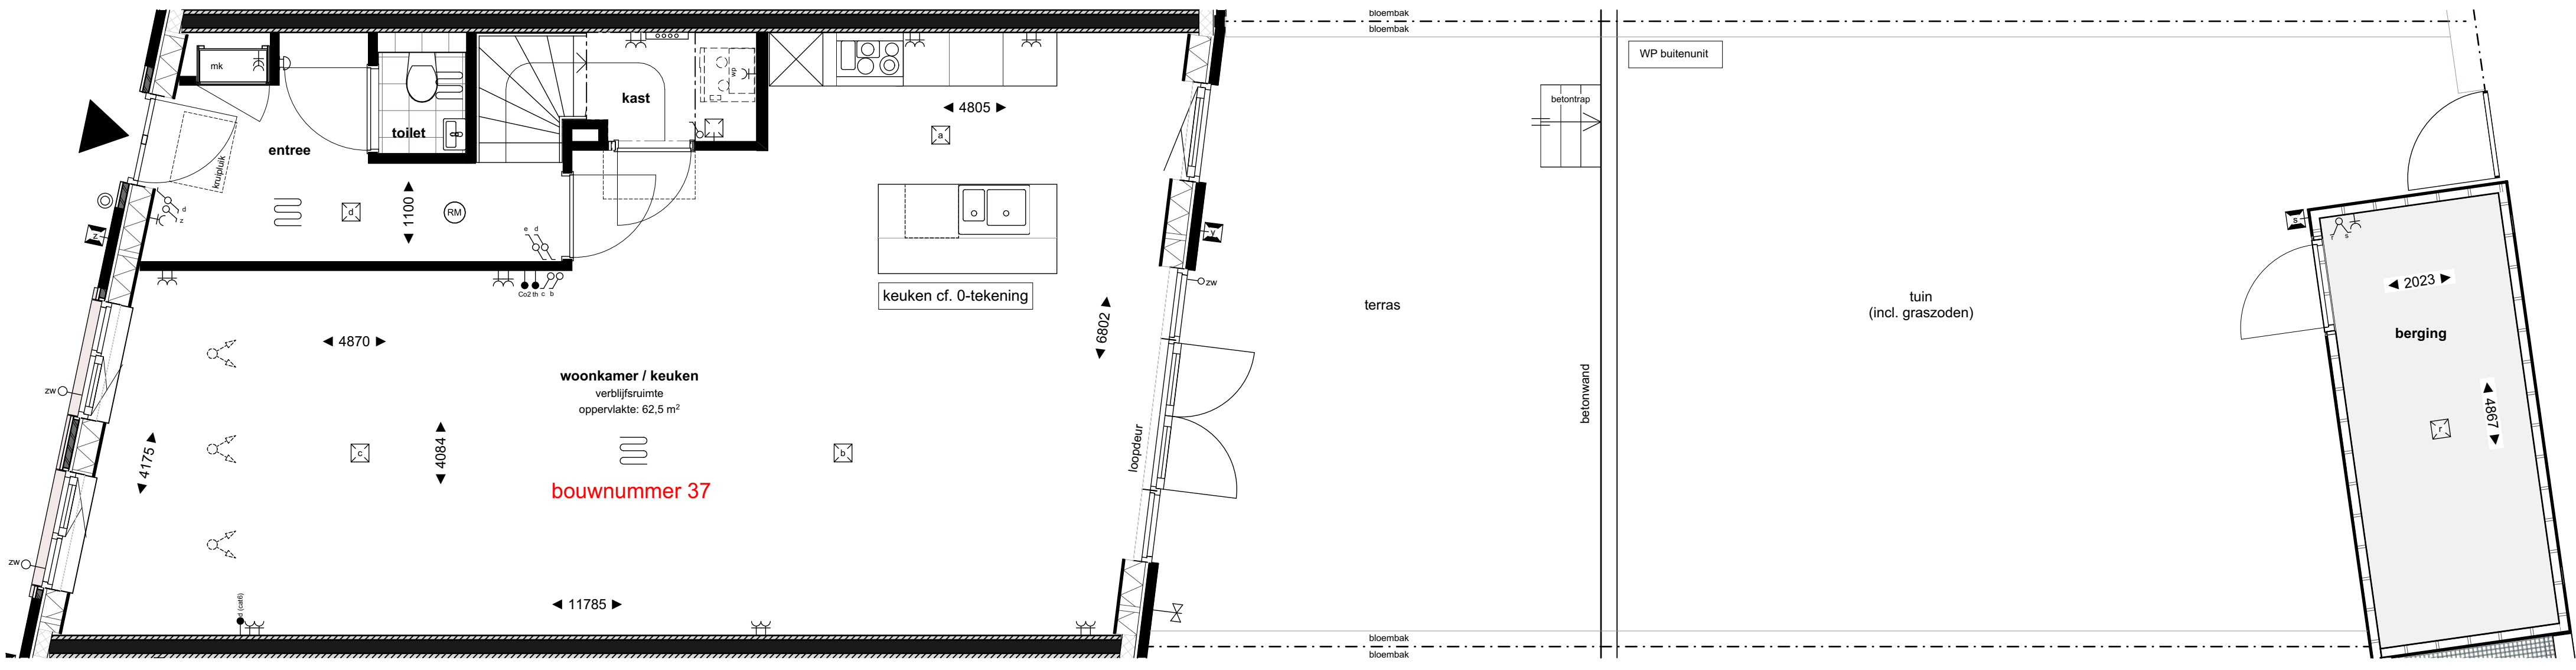


BEGANE GROND 1:50

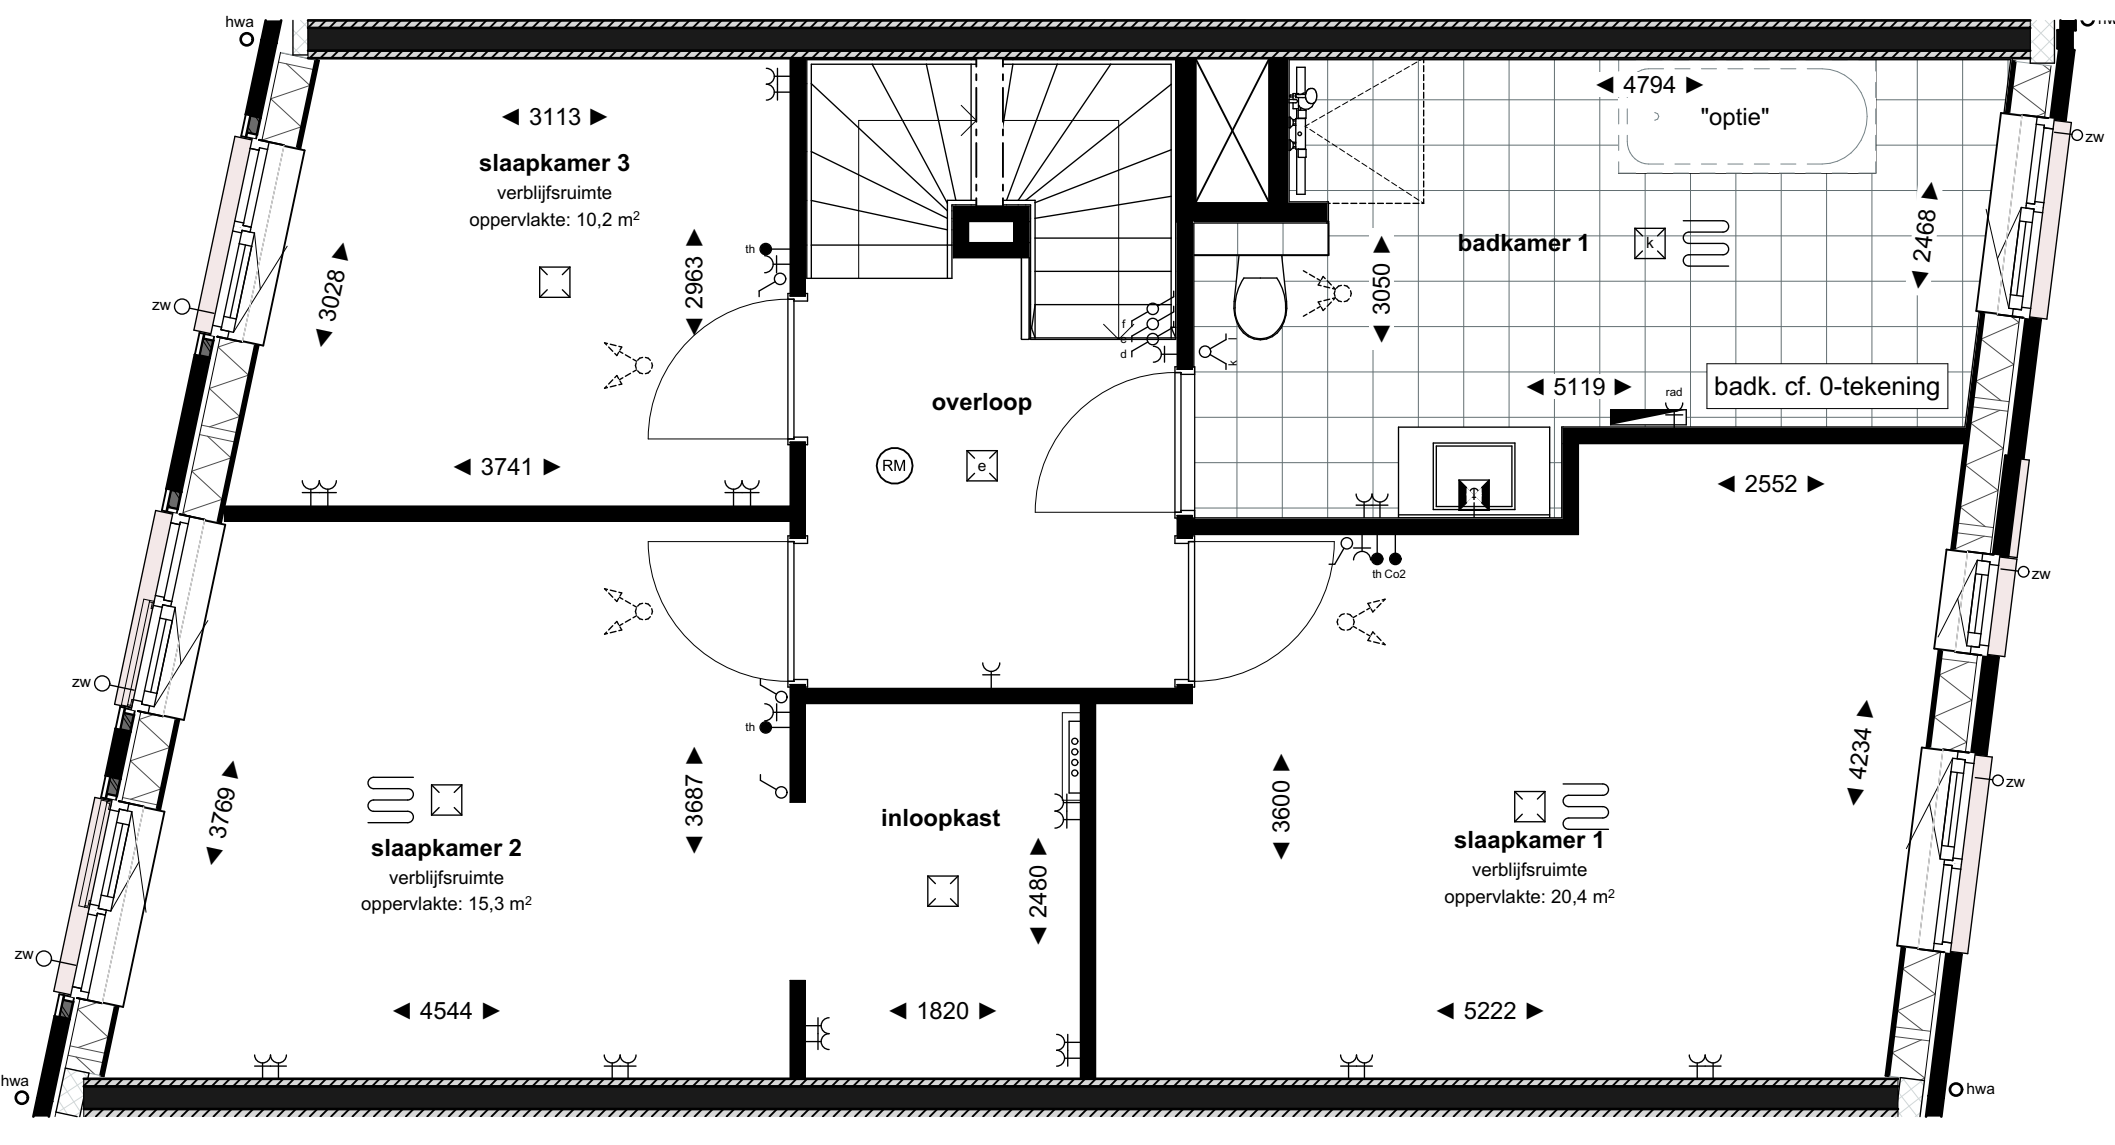


1e VERDIEPING 1:50

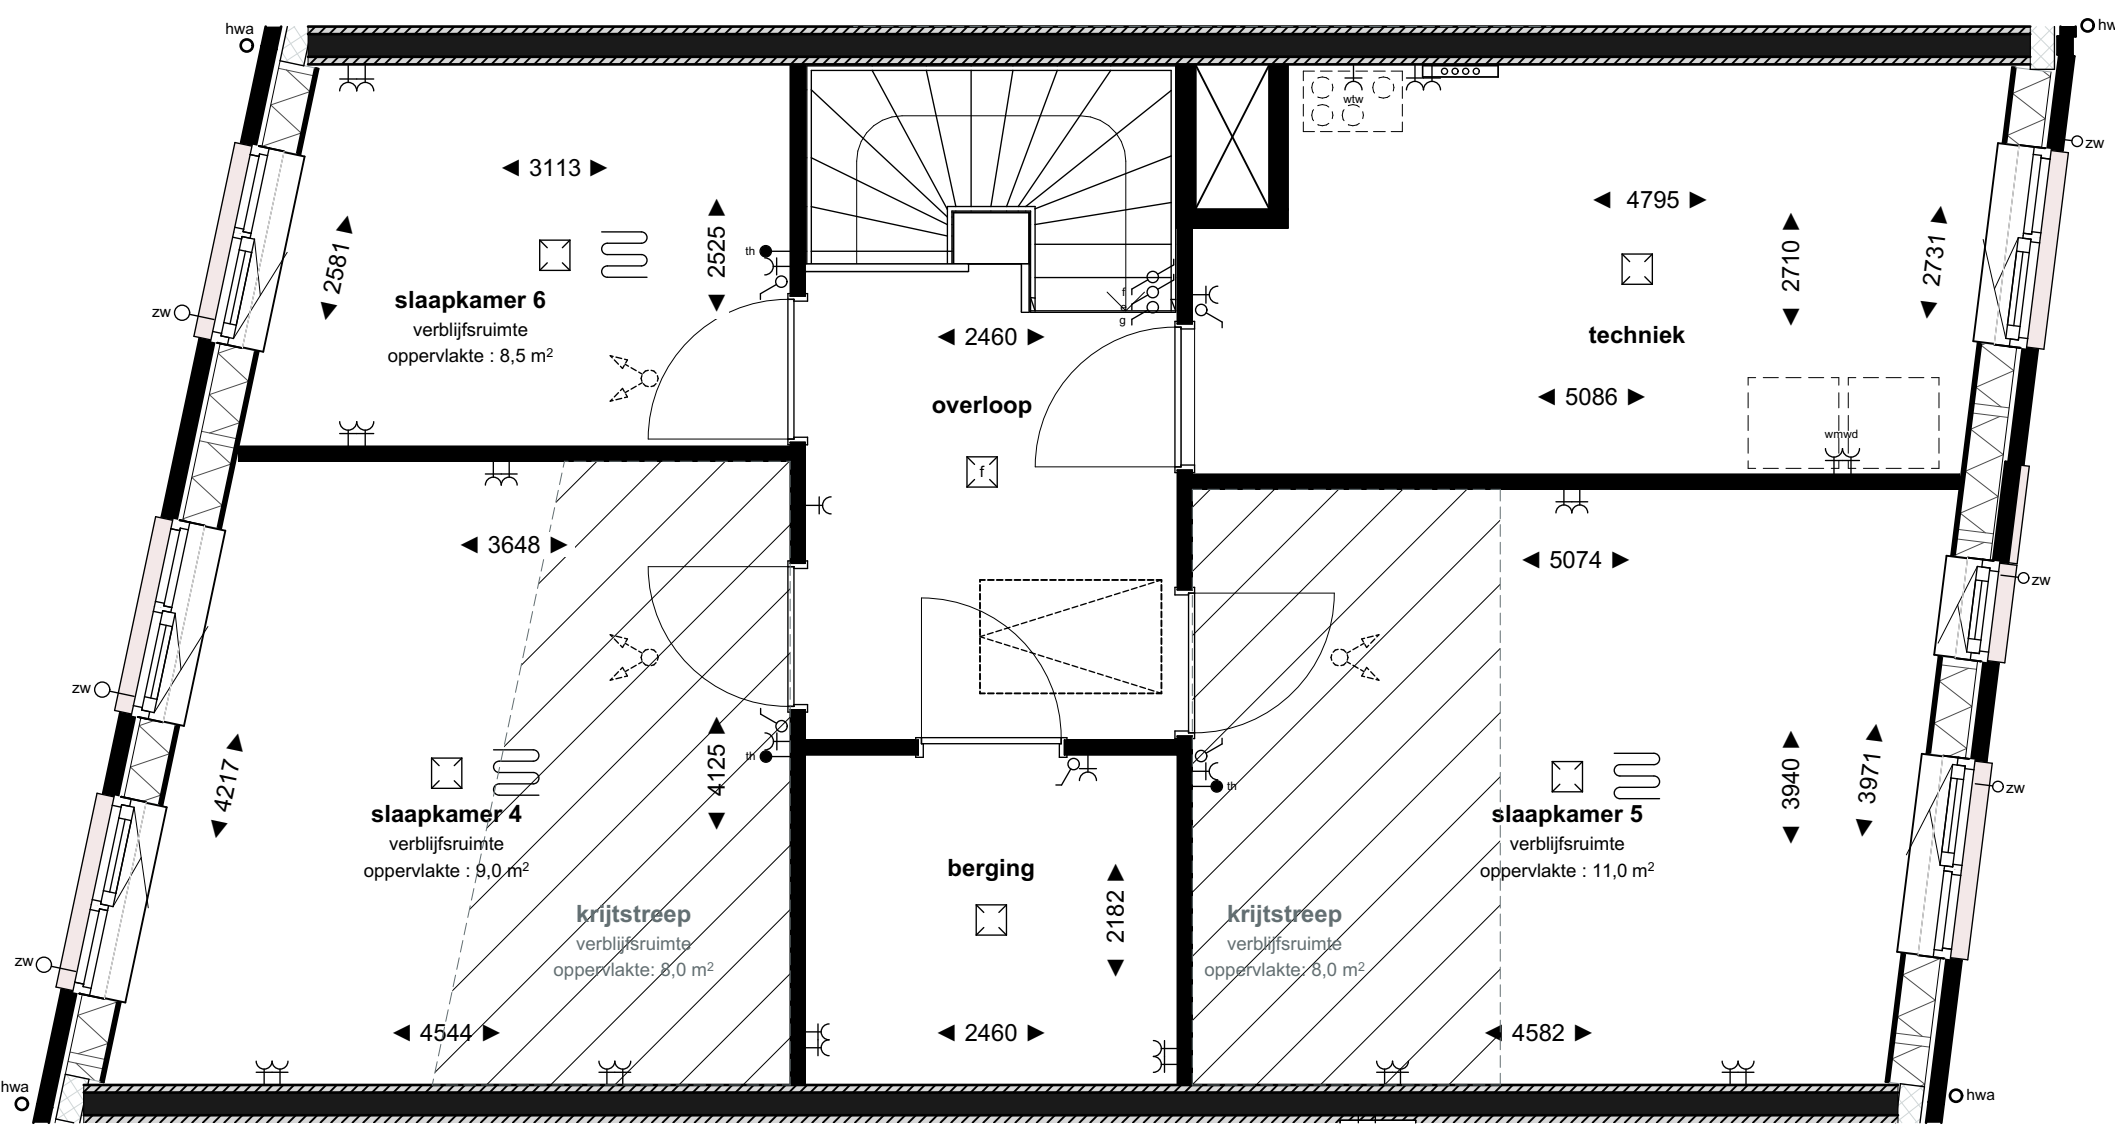

2e VERDIEPING 1:50

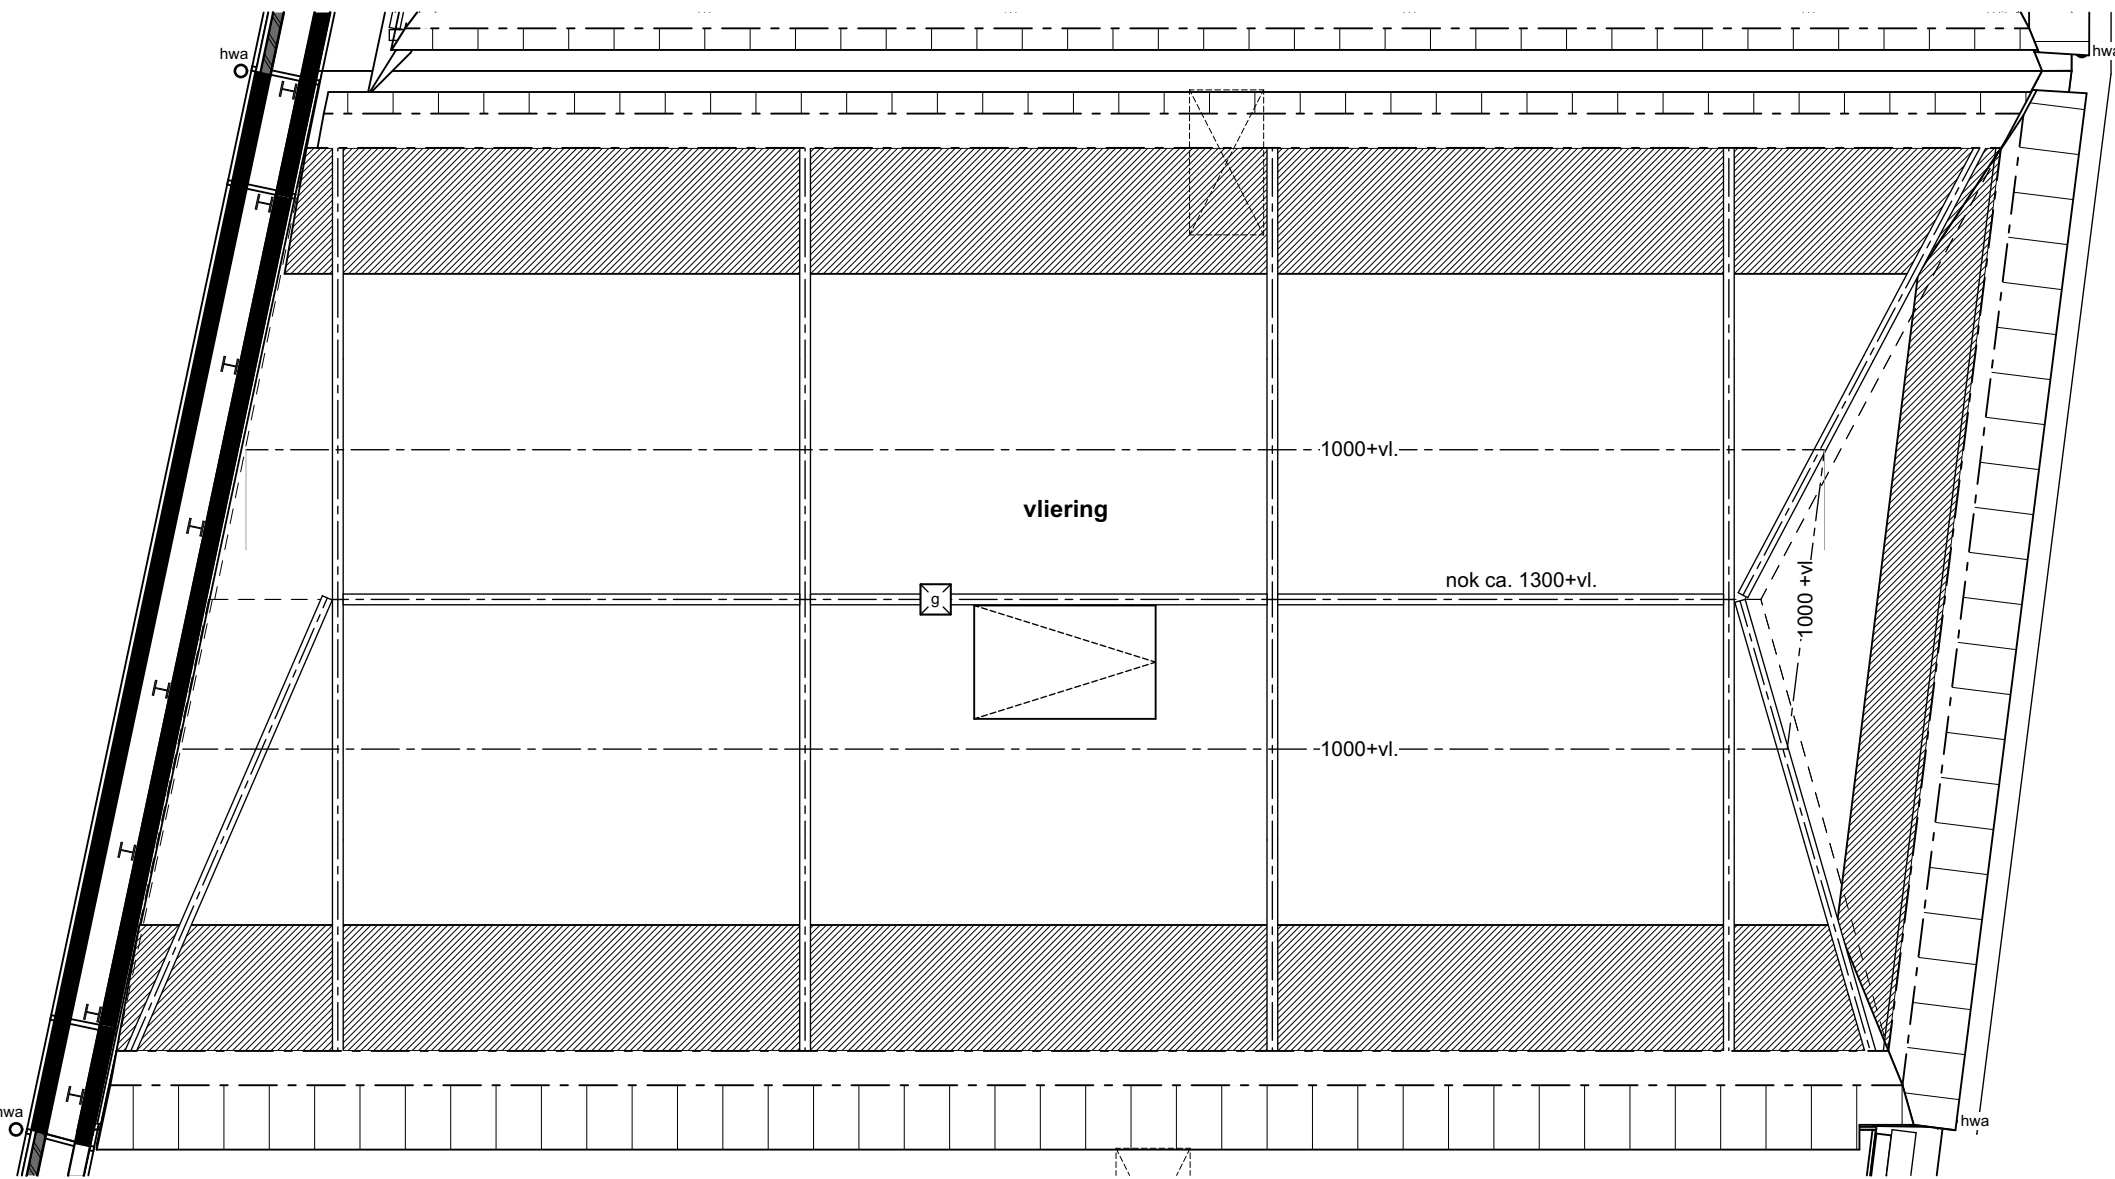

3e VERDIEPING 1:50

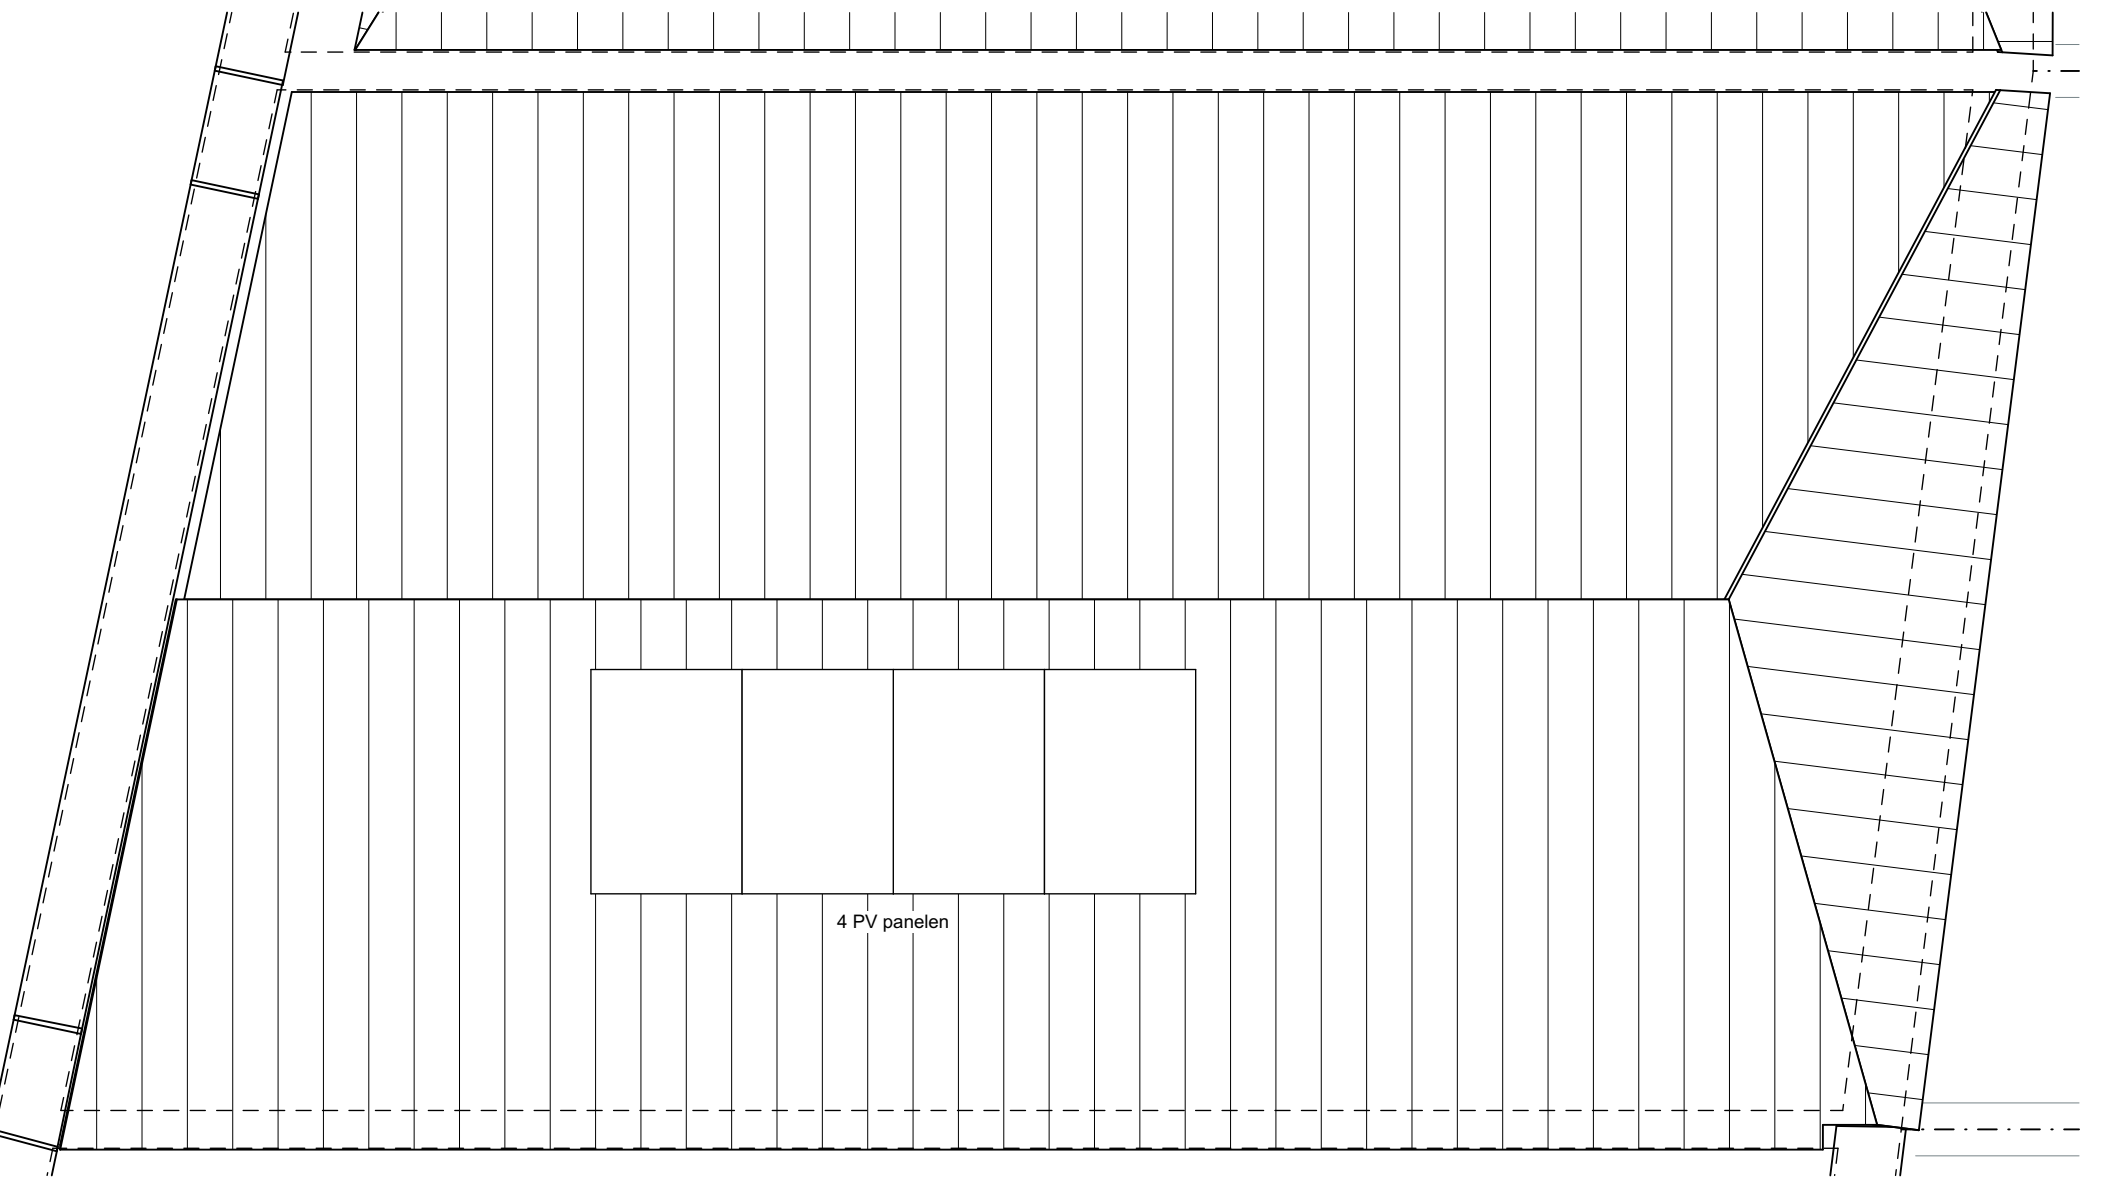

DAKTEKENING 1:50



VOORGEVEL - BLOK A



ACHTERGEVEL - BLOK A



LINKERGEVEL - BLOK A



BEGANE GROND 1:200



KELDER 1:200

BLAD
VK-37
PROJECT
De Zuidsingel, 34 appartementen en 4 herenhuizen
bouwnummer 37

ONDERDEEL
Verkooptekening

DATUM
09-11-2024