



VOORGEVEL - BLOK C



LINKERGEVEL - BLOK C



ACHTERGEVEL - BLOK C


- ### Renvooi elektra
- schakelaar enkel
 - schakelaar serie
 - schakelaar wissel
 - wandcontactdoos enkel, inbouw (300mm x 40mm)
 - wandcontactdoos dubbel, horizontaal inbouw (300mm x 40mm)
 - wandcontactdoos bv warmtepomp
 - wandcontactdoos bv verwarming ventilatie unit
 - wandcontactdoos bv wasmachine (1500mm x 40mm)
 - wandcontactdoos bv wasdroger (1500mm x 40mm)
 - wandcontactdoos bv elektrische radiator (300mm x 40mm)
 - aansluitpunt data vzw cable (300mm x 40mm)
 - aansluitpunt zonnepanelen (niet bedraad)
 - aansluitpunt buitenverlichting
 - aansluitpunt BPT/thermostaat
 - aansluitpunt OGD detector
 - aansluitpunt regeling mechanische ventilatie (radio frequentie afstandsbediening)
 - lichtpunt plafond
 - lichtpunt wand
 - lichtpunt wand badkamerbuis
 - schakel
 - bedrader
 - aansluitpunt bv aansluitpunt auto (boos)
 - net. uit.
- Alle symbolen voor keukens staan op de 0-tekening van de keukens

- ### Renvooi symbolen
- warmtepomp
 - warmtepomp buiten-unit (2400mm x 1500mm)
 - verwarming ventilatie unit
 - mechanische ventilatie (wsk) unit
 - versterker (vloer) verwarming
 - versterker aanvoer MV (plafond)
 - versterker afvoer MV (plafond)
 - elektrische badkamer radiator
 - opwasmachine
 - wasdroger
- Ruimte voorzien van één of meerdere automatische rookmelders conform NEN 2555
Exacte plaats n.i.b., volgens projectrichtlijnen.


- oppositie lichttechnische
kwaliteitsnormen
oppositie welke het is meegenomen
in de bestuursbesluit en ook niet oerstrand

- ### Renvooi materialen
- prefab beton, metselwerk of lichte scheidingwand
 - rebuursteen, Belgisch hardsteen 20 mm
 - verfijnde baksteen 100 mm
 - HSB wand v.v. 2 x 12,5 mm gipsplaat
 - HSB voorzetwand v.v. 12,5 mm gipsplaat
 - Metselwand 100 mm v.v. gipsplaat
 - Metselwand 100 mm v.v. gipsplaat en minerale wol
 - i.h.w. gestorte betoelwand 250 mm
 - vloertegels, conform afwerkstaat
 - zand voorzien van verstuifd gipsplafond
onderlaag parket + 200mm vloer

- ### Opmerkingen:
- kleine wijzigingen voorbehouden.
 - aan de maatvoering kunnen geen rechten worden ontleend
 - maatvoering betreft o.a. muren en vloerplinten in millimeters
 - alle afmetingen, inclusief openingen, ventilatieopeningen, radiatoren en rookmelders zijn indicatief
 - afmetingen in millimeter worden kunnen 150mm omlaag en 100mm omhoog
 - het is mogelijk dat niet alle symbolen van toepassing zijn op uw woningtype
 - badkamer keukens conform 0-tekening leverancier keukens
 - badkamer en toilet conform 0-tekening leverancier sanitair
 - openingen materialen is indicatief
 - schakelaars en contacten op ca. 1500mm en wandcontactdozen tot ca. 300mm boven de vloer
 - wandcontactdozen bv inbouw op 1500mm boven de vloer
 - aansluitpunt voor bv ca. 200mm boven de vloer
 - oppervlaktelaten verplaatsingen gemeten tot 2000mm, (min. 1800 mm breed)

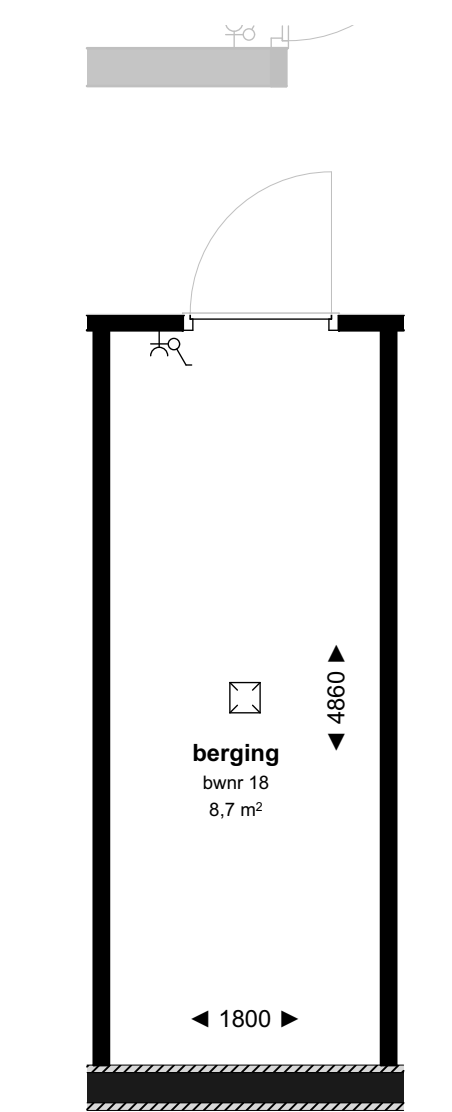

BERGING (kelder) 1:50

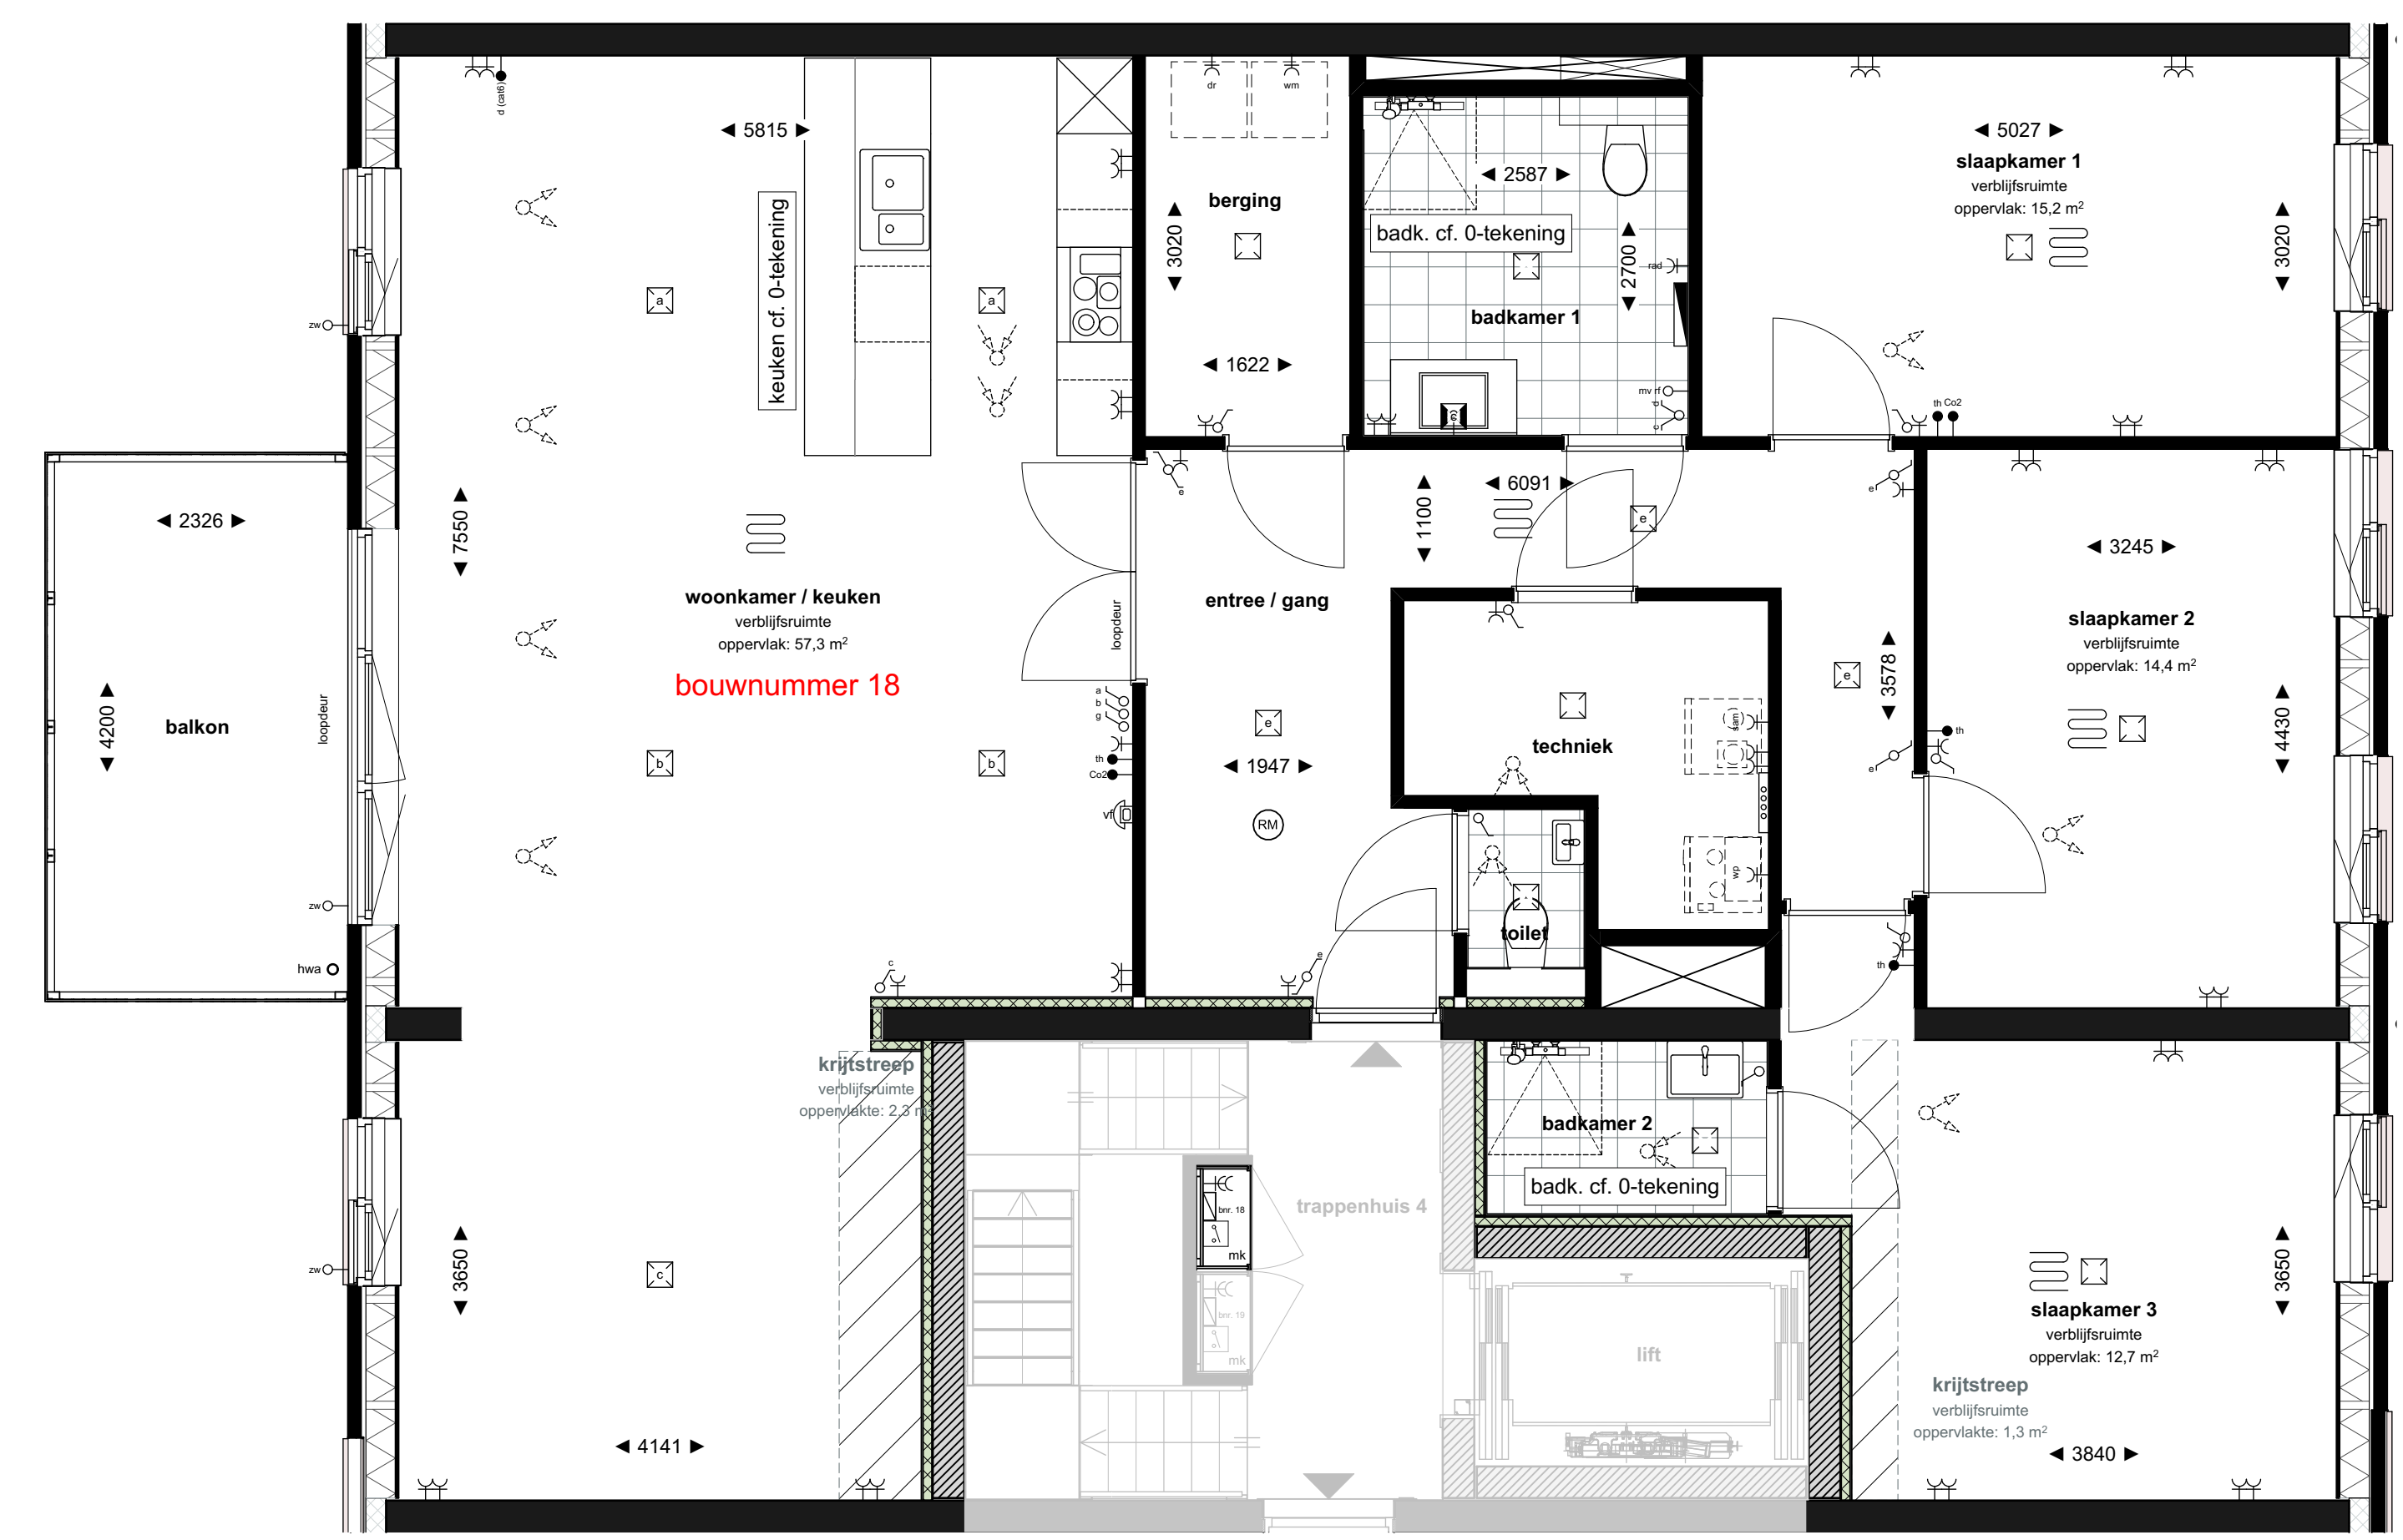

1e VERDIEPING 1:50



1e VERDIEPING 1:200



KELDER 1:200



BLAD
VK-18

PROJECT
De Zuidsingel, 34 appartementen en 4 herenhuizen

bouwnummer 18

ONDERDEEL
Verkooptekening

DATUM
09-11-2024