



VOORGEVEL - BLOK B



RECHTERGEVEL - BLOK B




ACHTERGEVEL - BLOK B



LINKERGEVEL - BLOK B


- Renvooi elektra**
- schakelaar enkel
 - schakelaar serie
 - schakelaar wissel
 - wandcontactdoos enkel, inbouw (300mm x 4)
 - wandcontactdoos dubbel, horizontaal inbouw (300mm x 4)
 - wandcontactdoos bv warmtepomp
 - wandcontactdoos bv warmtepomp ventilatie unit
 - wandcontactdoos bv wasmachine (1505mm x 4)
 - wandcontactdoos bv wasdroger (1505mm x 4)
 - wandcontactdoos bv elektrische radiator (300mm x 4)
 - aanstuurpunt data voor call (300mm x 4)
 - aanstuurpunt zonnepomp (niet bedraad)
 - aanstuurpunt buitenventilator
 - aanstuurpunt Bstroomkast
 - aanstuurpunt O&D deuren
 - aanstuurpunt regeling mechanische ventilatie (radio frequentie afstandsbediening)
 - lichtpunt plafond
 - lichtpunt wand
 - lichtpunt wand badkamerbuis
 - schakel
 - bedrader
 - aanstuurpunt bv ledstrip auto (loos)
 - net. uit
 - 0-omgep
- Alle symbolen voor keukens staan op de 0-tekening van de keukens
- Renvooi symbolen**
- warmtepomp
 - warmtepomp buiten-unit (2400mm x 1500mm)
 - warmtepomp ventilatie unit
 - mechanische ventilatie (wsk) unit
 - ventilator (vloer) warmtepomp
 - ventilator aanvoer MV (plafond)
 - ventilator afvoer MV (plafond)
 - elektrische badkamer radiator
 - opbouwtype wasmachine / wasdroger
- Ruimte voorzien van één of meerdere automatische rookmelders conform NEN 2355. Exacte plaats n.l.b. volgens projectrichtlijnen.
- opbouwtype lichtroostermethode
 lichtroostermethode = opbouwtype welke het is meegenomen in de brandveiligheidsnorm en ook niet oerstrand
- Renvooi materialen**
- prefab beton, met steek of lichte scheefliggende
 - roestvrij staal, dikte 1,5 mm
 - plafondplaat 100 mm
 - HSB wand v.v. 2 x 12,5 mm gipsplaat
 - HSB voorwand v.v. 12,5 mm gipsplaat
 - Metaalwand 100 mm v.v. gipsplaat
 - Metaalwand 100 mm v.v. gipsplaat en mineralen wol
 - i.h.w. gestorte betondek 250 mm
 - vloerlegel, conform afwerkstaat
 - zone voorzien van vestigingsplafond
 onderkast parket = 200mm vloer

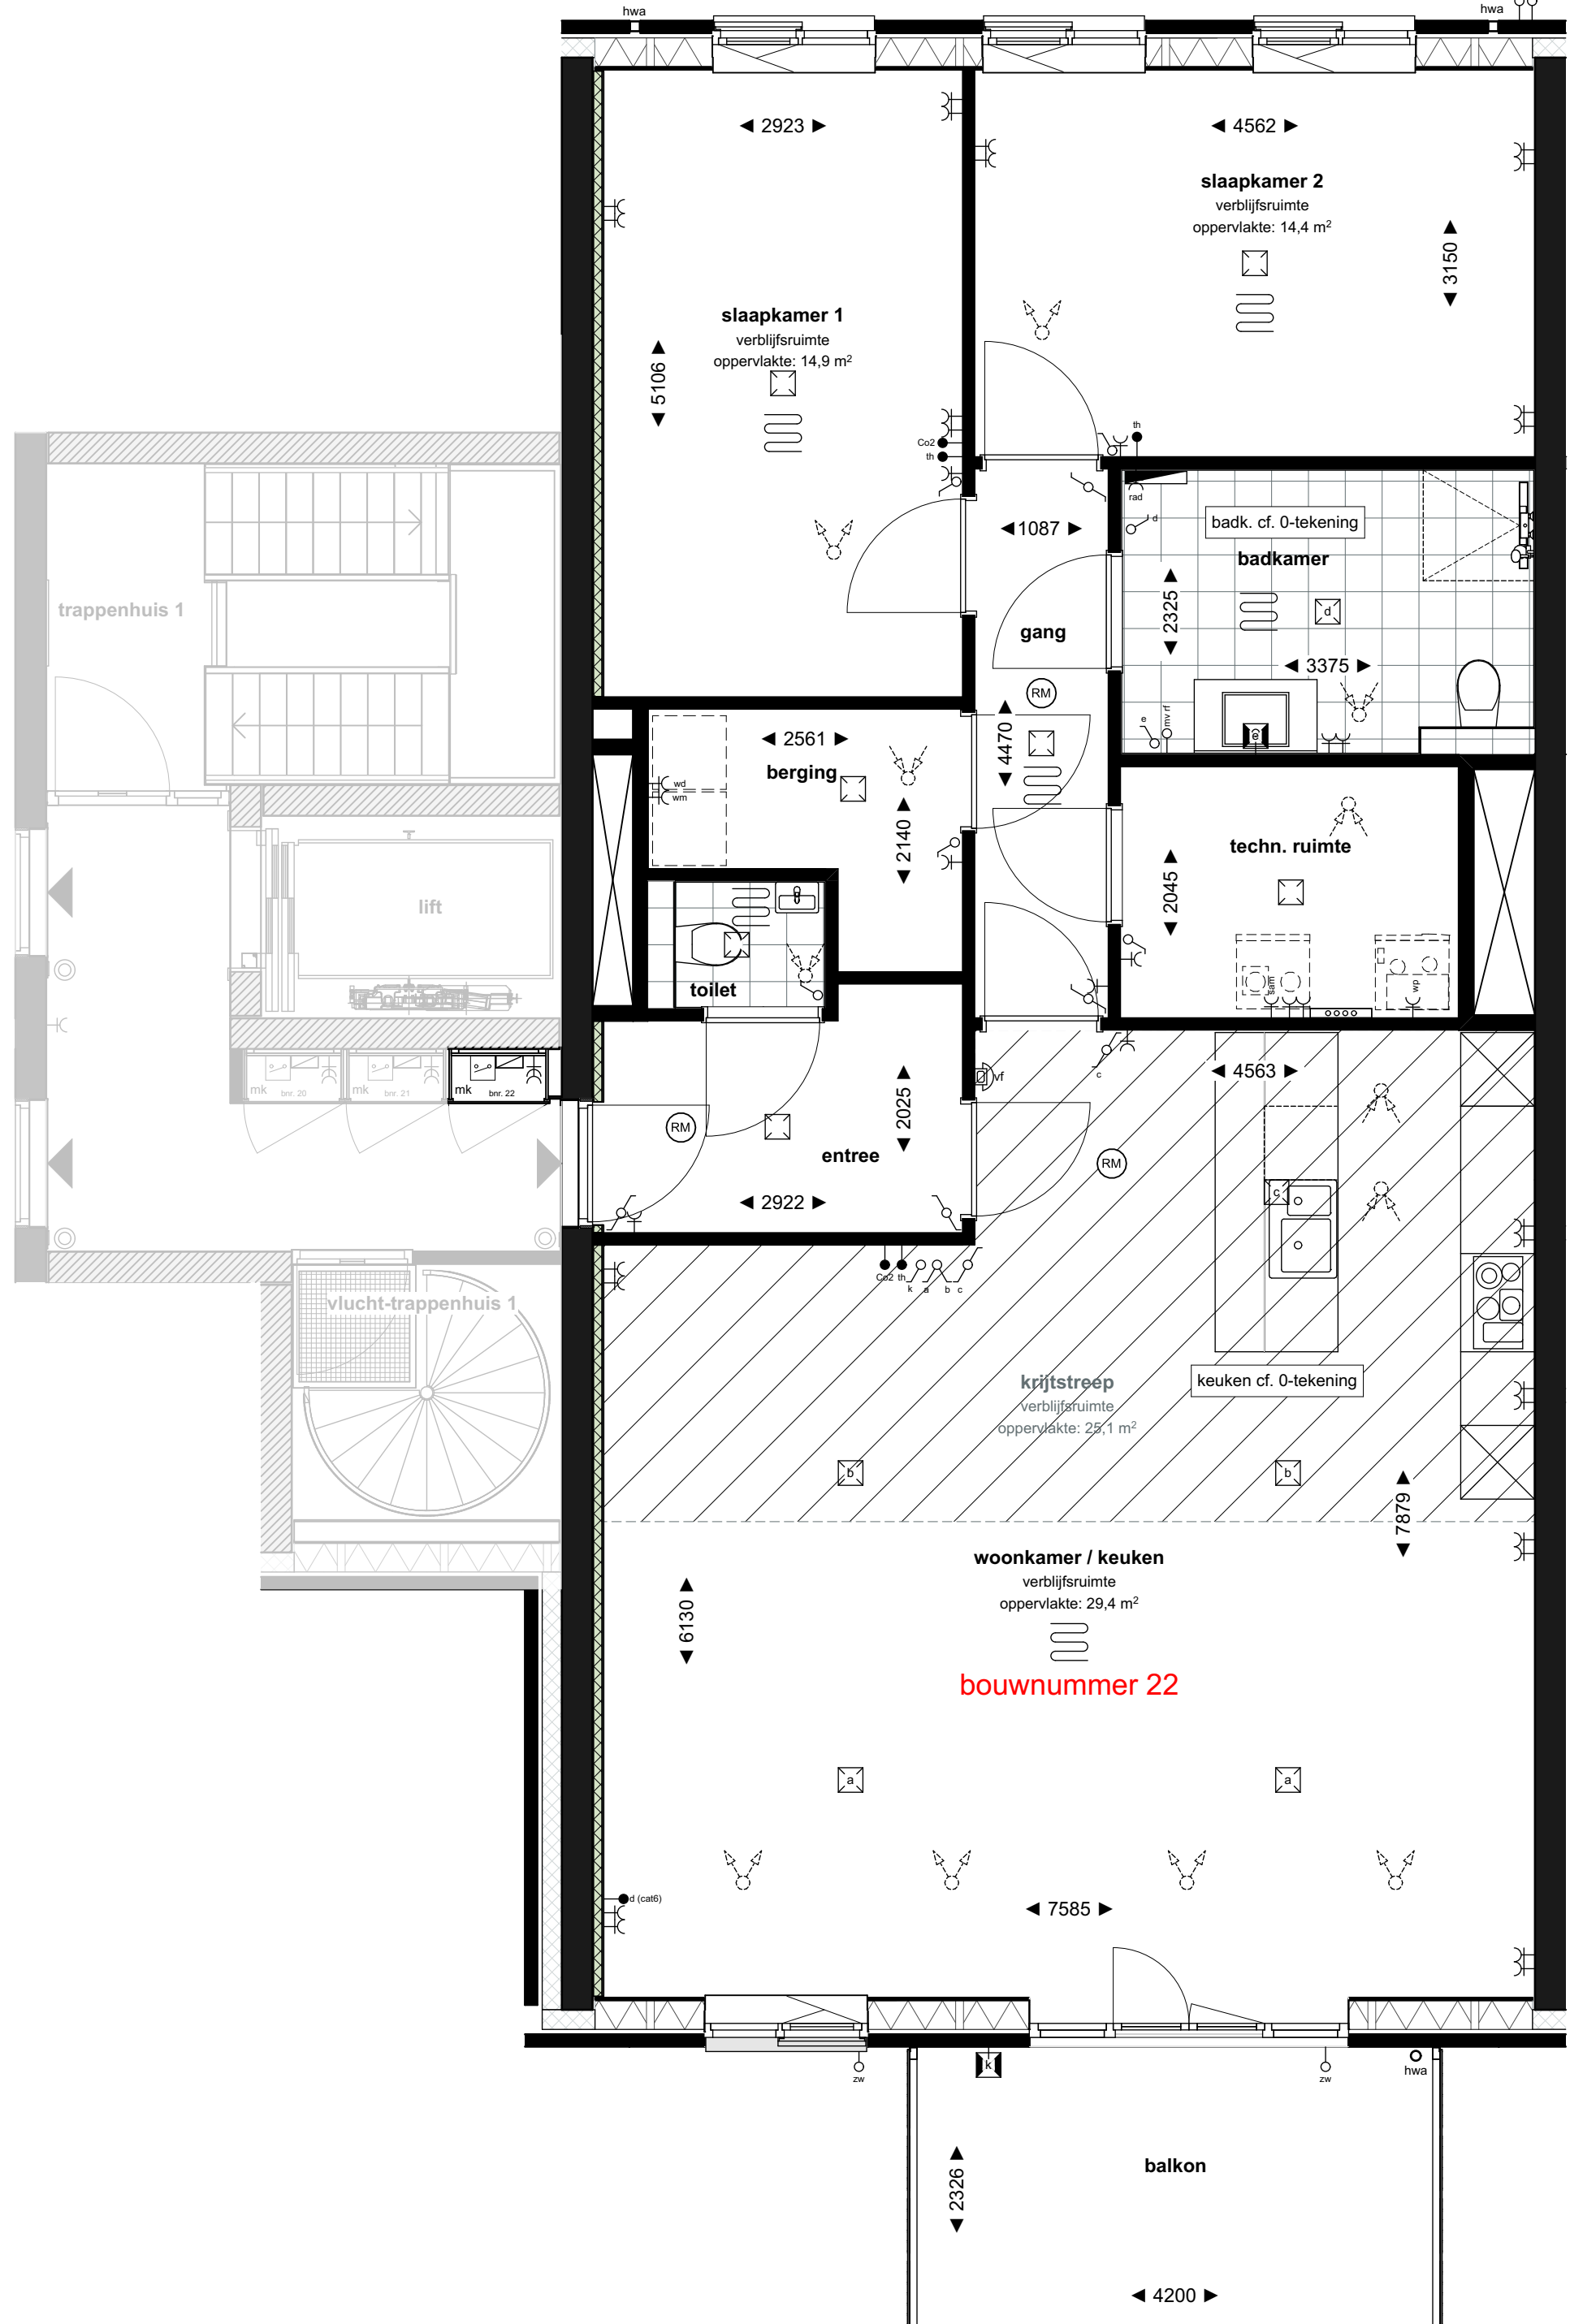

2e VERDIEPING 1:50



2e VERDIEPING 1:200

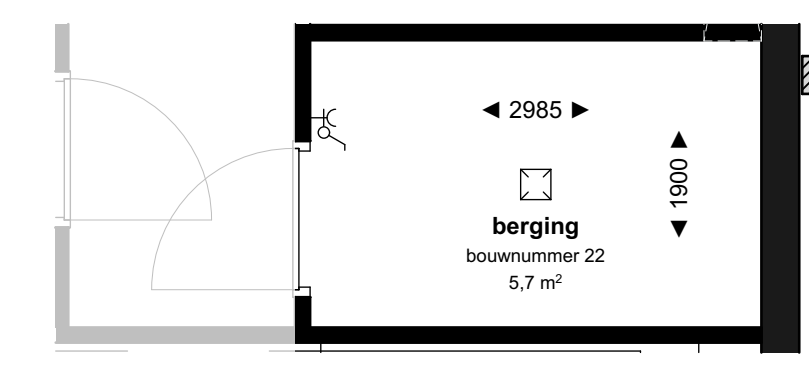

BERGING (kelder) 1:50



KELDER 1:200



BLAD
VK-22
 PROJECT
De Zuidsingel, 34 appartementen en 4 herenhuizen
 Bouwnummer 22

ONDERDEEL
 Verkooptekening

DATUM
 09-11-2024

Opmerkingen:

- kleine afwijkingen voorbehouden.
- aan de maatschappij kunnen geen rechten worden ontleend.
- maatwerk betreft o.a. muren en te aanpassen in verschillend.
- alle afmetingen, veranderingen, veranderingen, veranderingen.
- kadaster en ruilverkaveling zijn indicatief.
- er zijn in staat om vast te stellen welke afmetingen nog wijzigen.
- het is mogelijk dat niet alle symbolen van toepassing zijn op uw woningtype.
- indeling van keukens conform O&D tekening keukens keukens.
- badkamer en toilet conform O&D tekening keukens keukens.
- opening materialen is indicatief.
- schakelarm en corffit op ca. 1500mm en wandcontactdoos op ca. 300mm boven de vloer.
- wandcontactdoos bv: keukens op ca. 500mm boven de vloer.
- vloerplaatdikte: op ca. 200mm boven de vloer.
- oppervlaktelaten verloopkasten gemeten tot 2000 x 400, (min. 1800 mm breed)