



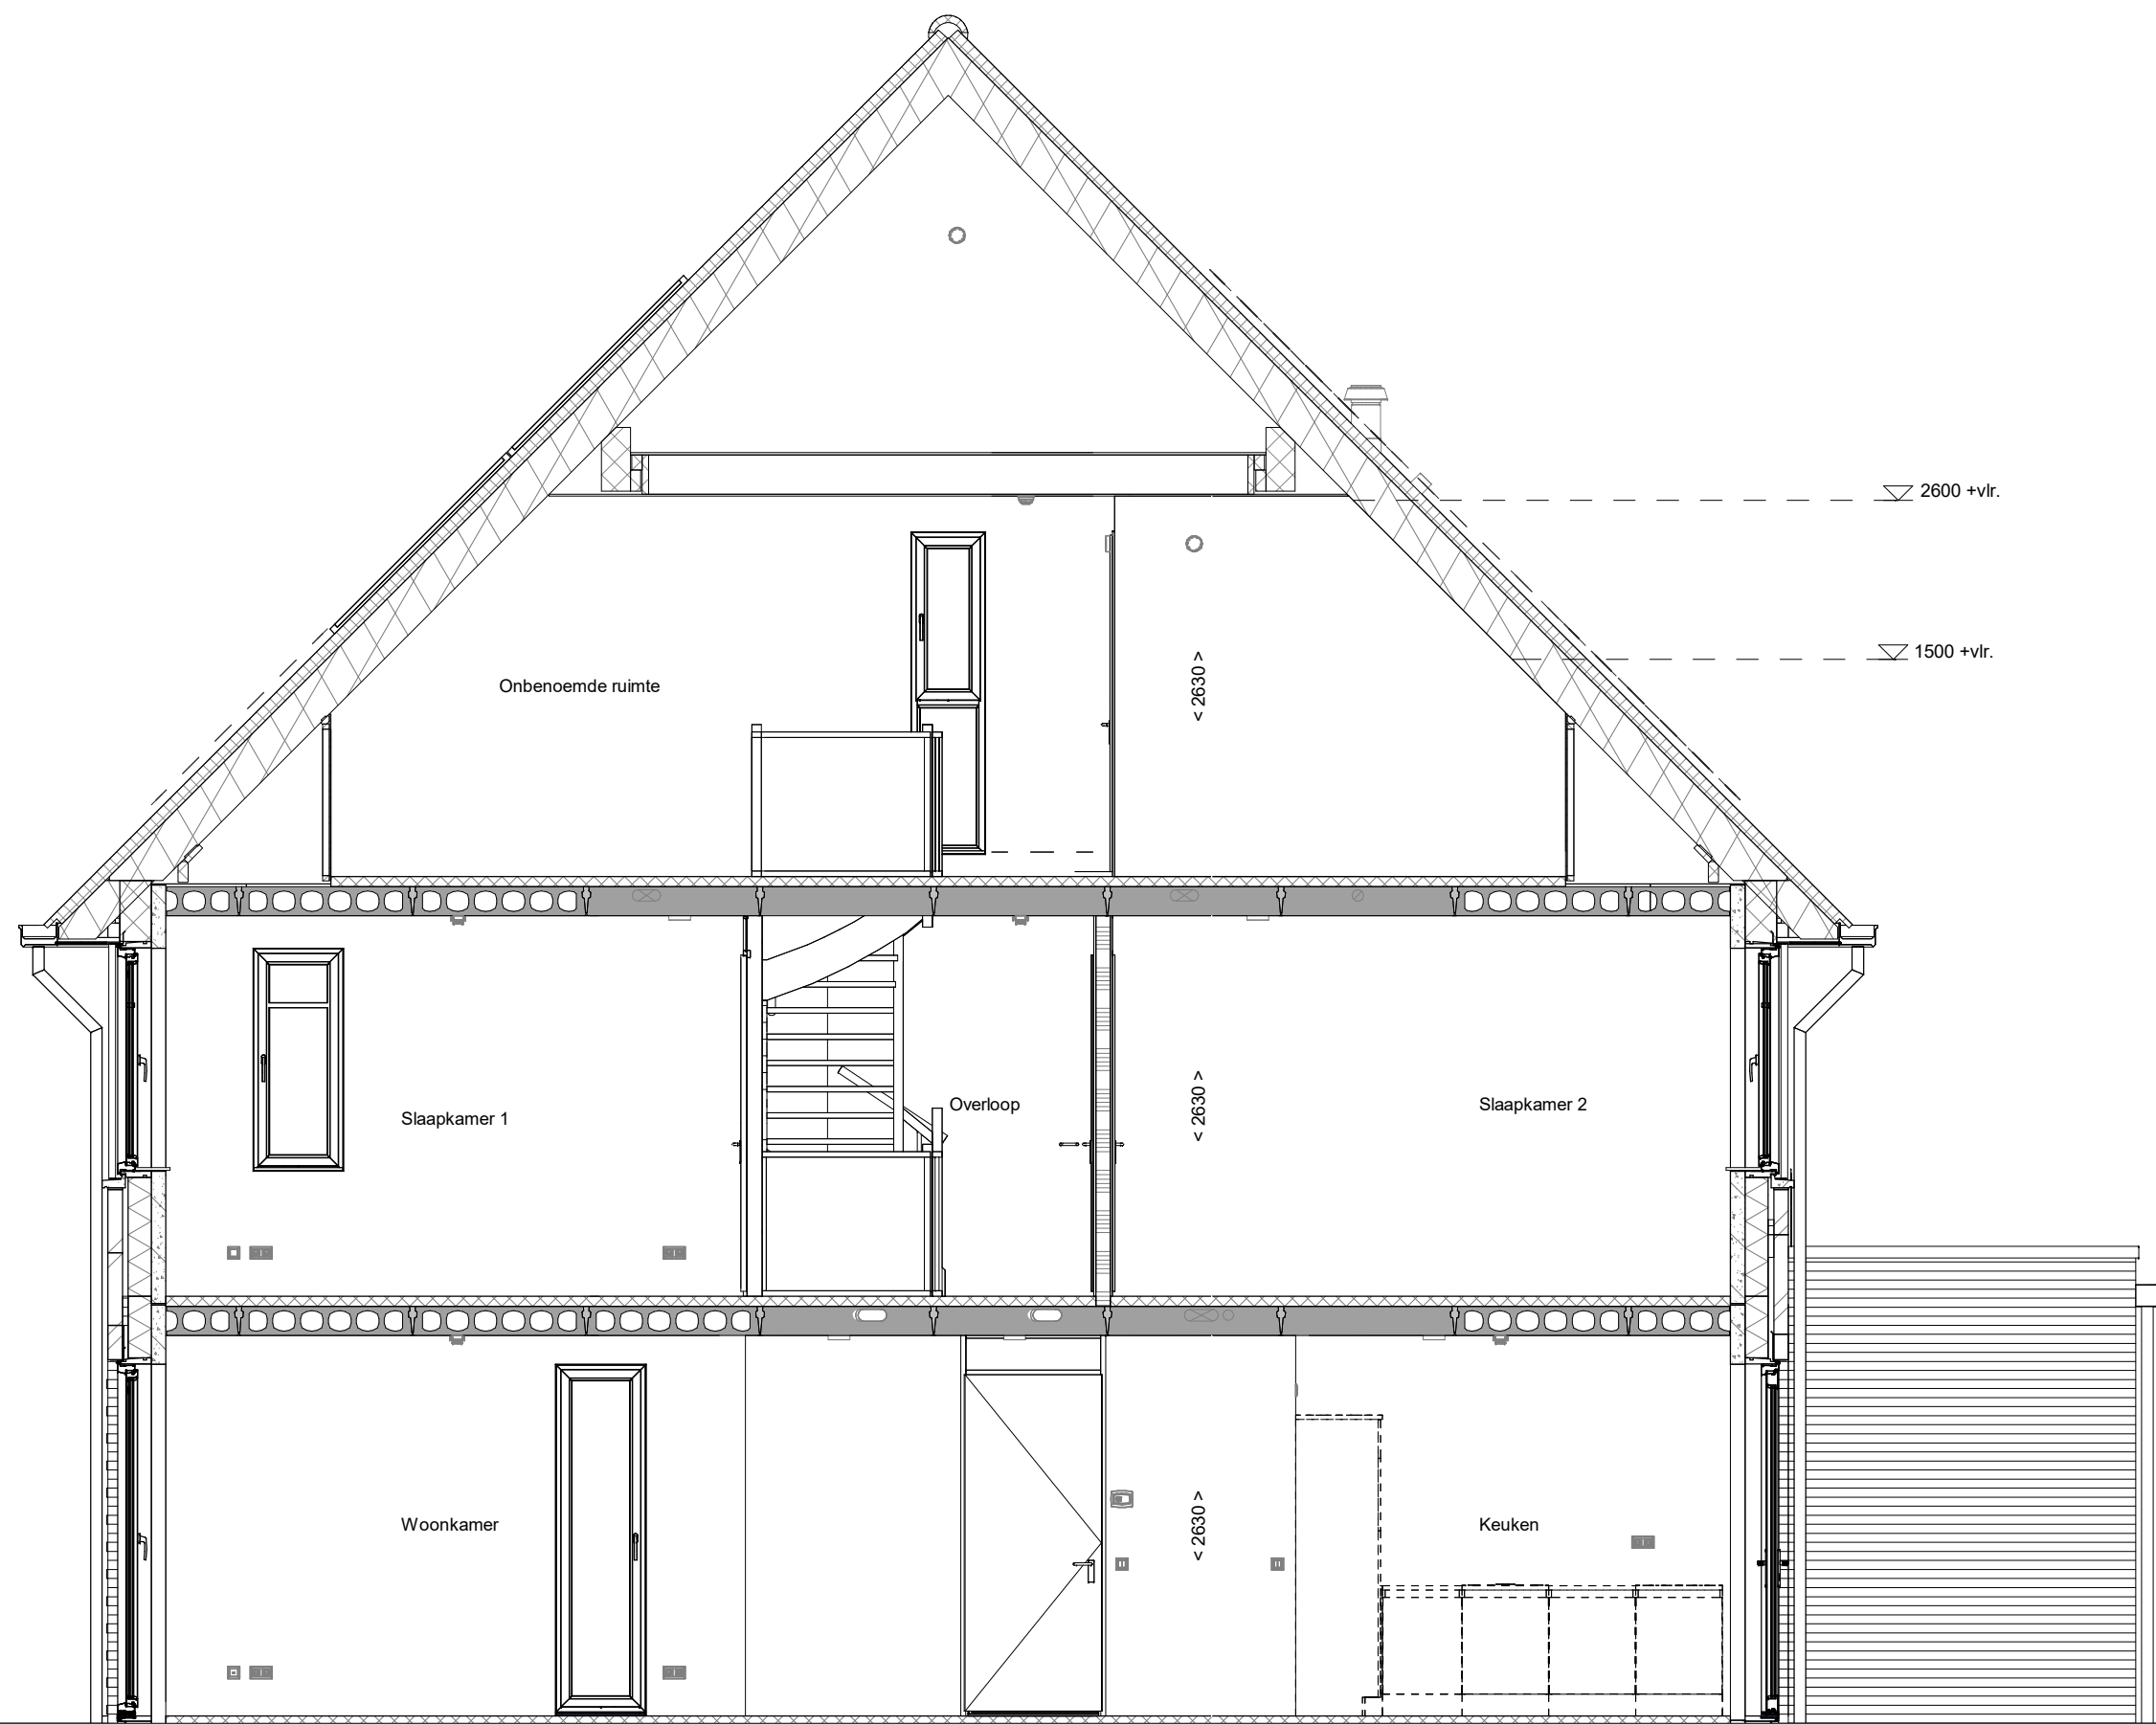

doorsnede A-A
1 : 50

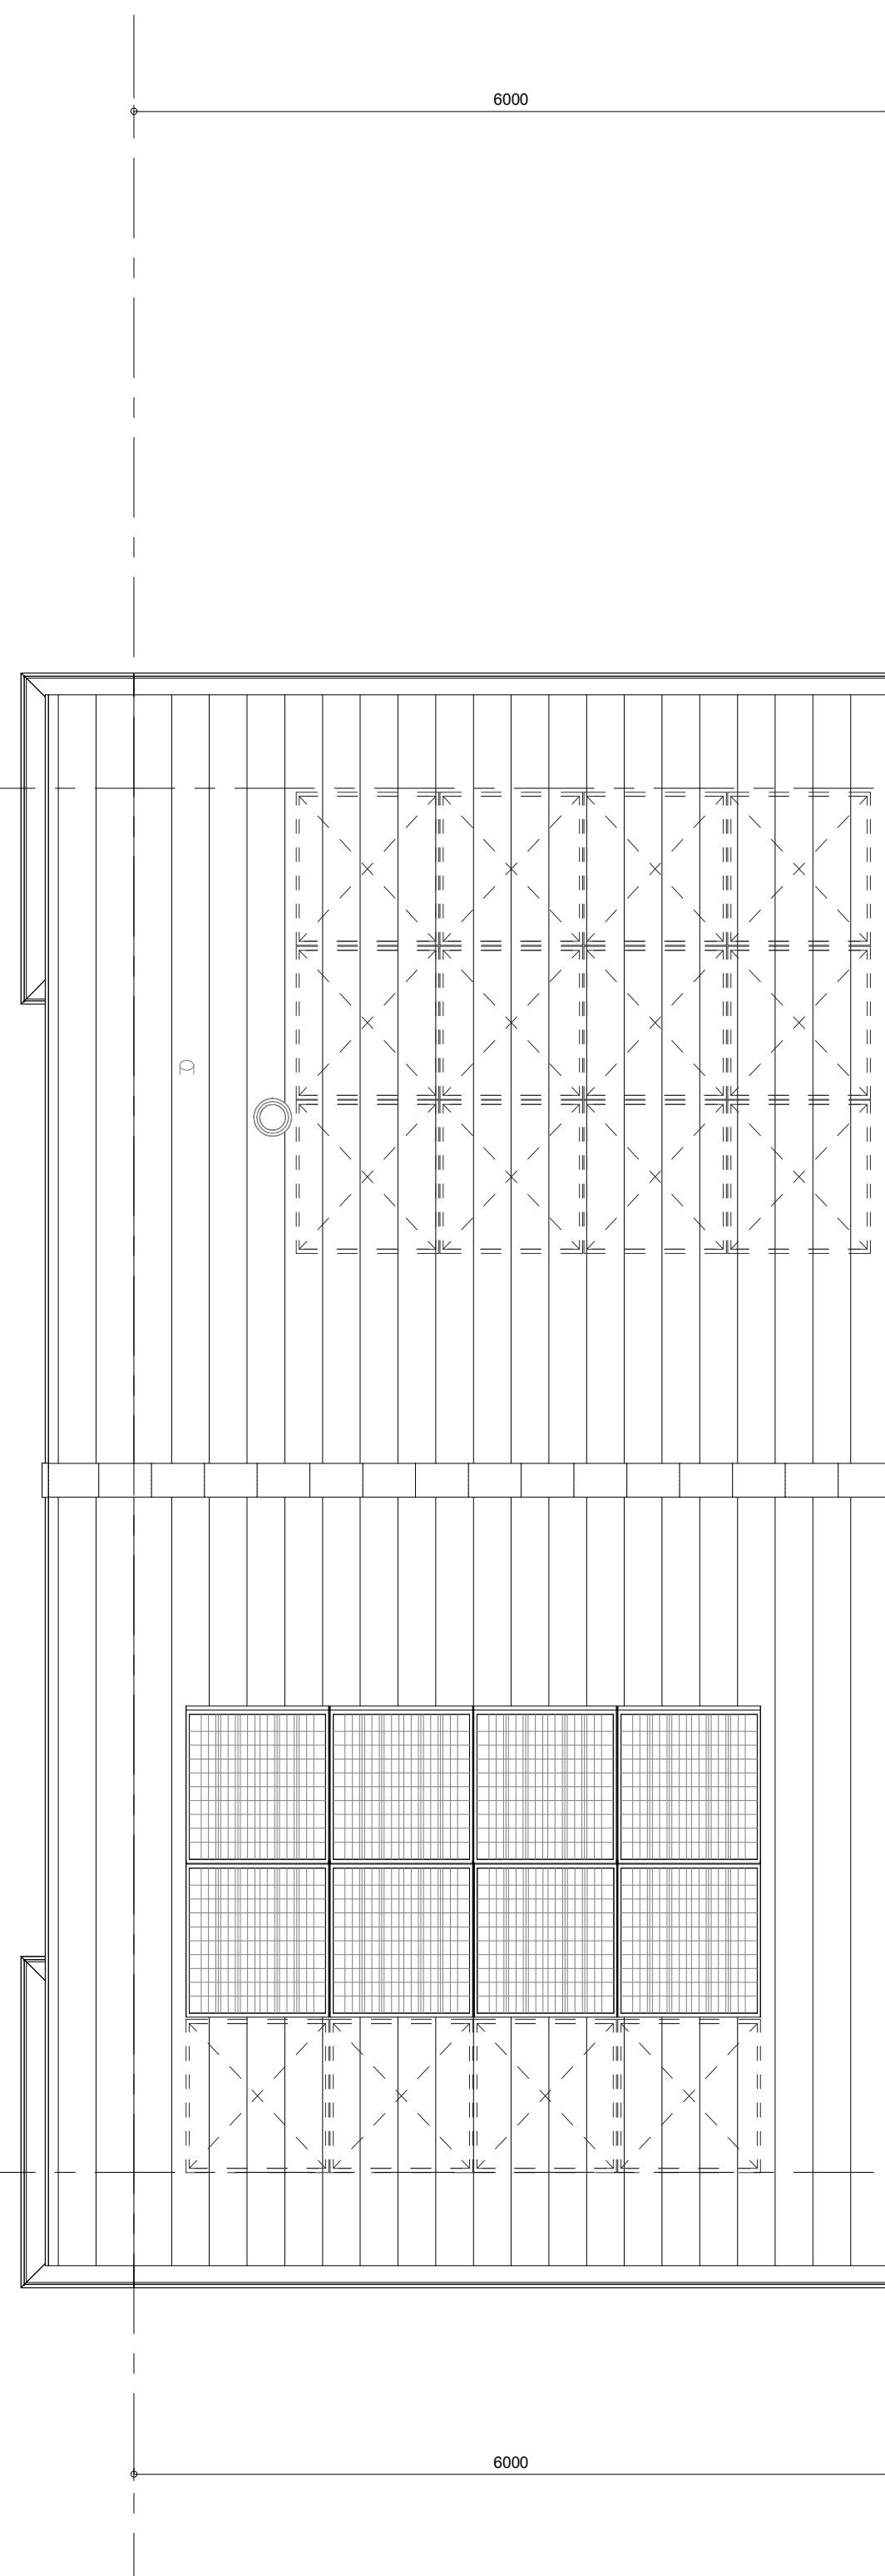

Dakaanzicht
1 : 50

- ### BOUWKUNING

kruipruik

entree symbool

betonwanden

isolatie 160 mm

metselewerk 100 mm

gasbeton 70/100mm

ongelisolatie lichte scheidingswand 100 mm

geïsoleerde lichte scheidingswand 100 mm

HSB-wand, 118mm

houten wand berging / zij-aanwand

dakpakket

ribbenvloer 350 mm

betonvloer 200 mm

dekvlies 70 mm

wandtegelslg vlg. technische omschrijving

RENVOLV BEGLAZING

- beglazing aan binnenzijde (tenzij anderszins)

- inbraakwerendheidsklasse 2 volgens EN 1622

○ ○ beglazing dubbel isolerend

○ ○ beglazing triplex isolerend

○ ○ beglazing dubbel isolerend, tetselw

○ ○ beglazing triplex isolerend, tetselw

○ ○ beglazing dubbel isolerend, doo

○ ○ beglazing triplex isolerend, doo

⌂ beglazing, matglas

⌂ beglazing, 30 min. brandwerend

⌂ beglazing, geluudwerend

⌂ beglazing, zuwerend

OPSTELPLAATS

wm = wasmachine
w = wasdroger (niet en afvoer optioneel)

Wijziging nr.	Wijziging datum	Wijziging omschrijving
		 
Projectnaam:	Feel good	
Projectlocatie:	Middelburg	
Projectnr.:	PRE12743	
		Gifadres654 Postbus 171 5240 E Haren 5240 AD Harenpinx T 030 - 545 51 11 F 030 - 545 51 01
Opdrachtgever:	Heijmans Vastgoed BV	
Architect:	Imbo/Quadrant	
Projectfase:	Verkooptekening	
Onderwerp:	Overzichtstekening BNR 10 Plattent navel doorsnede	
		Formaat: A0 verticaal Schaal: 1:50 Datum: 18-03-2025 Getek.: VDB
		VK-9.010