

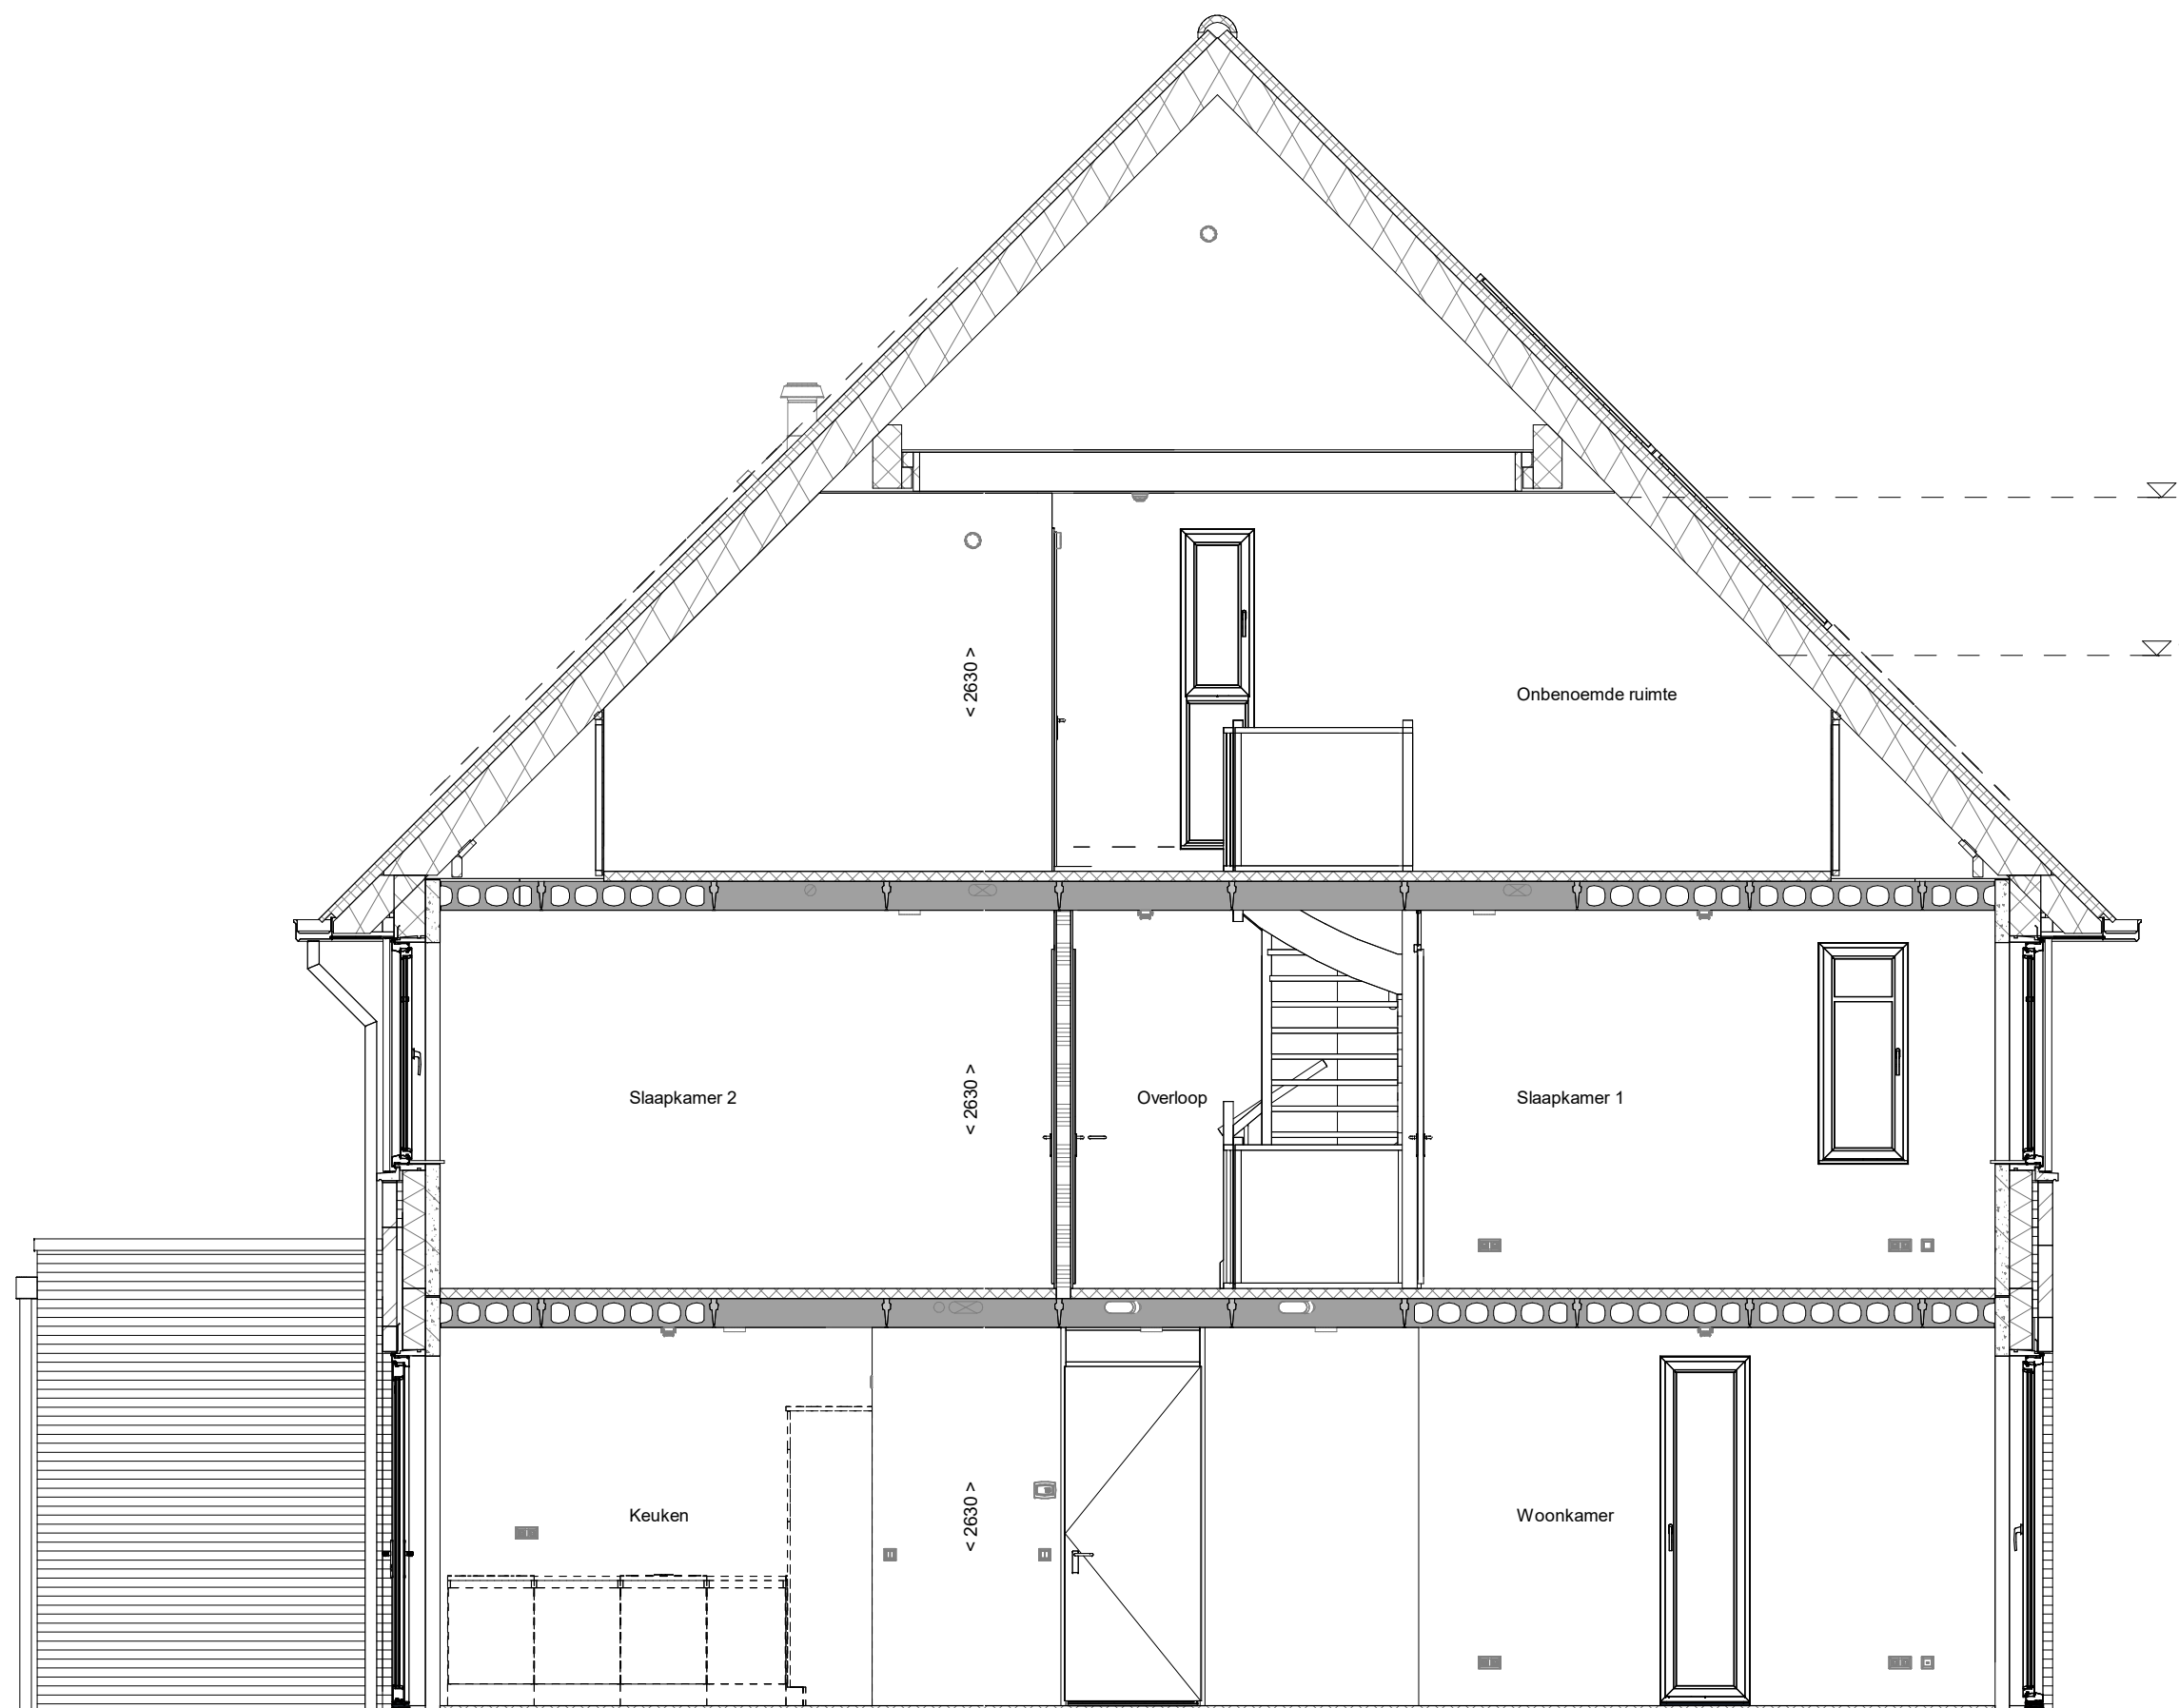


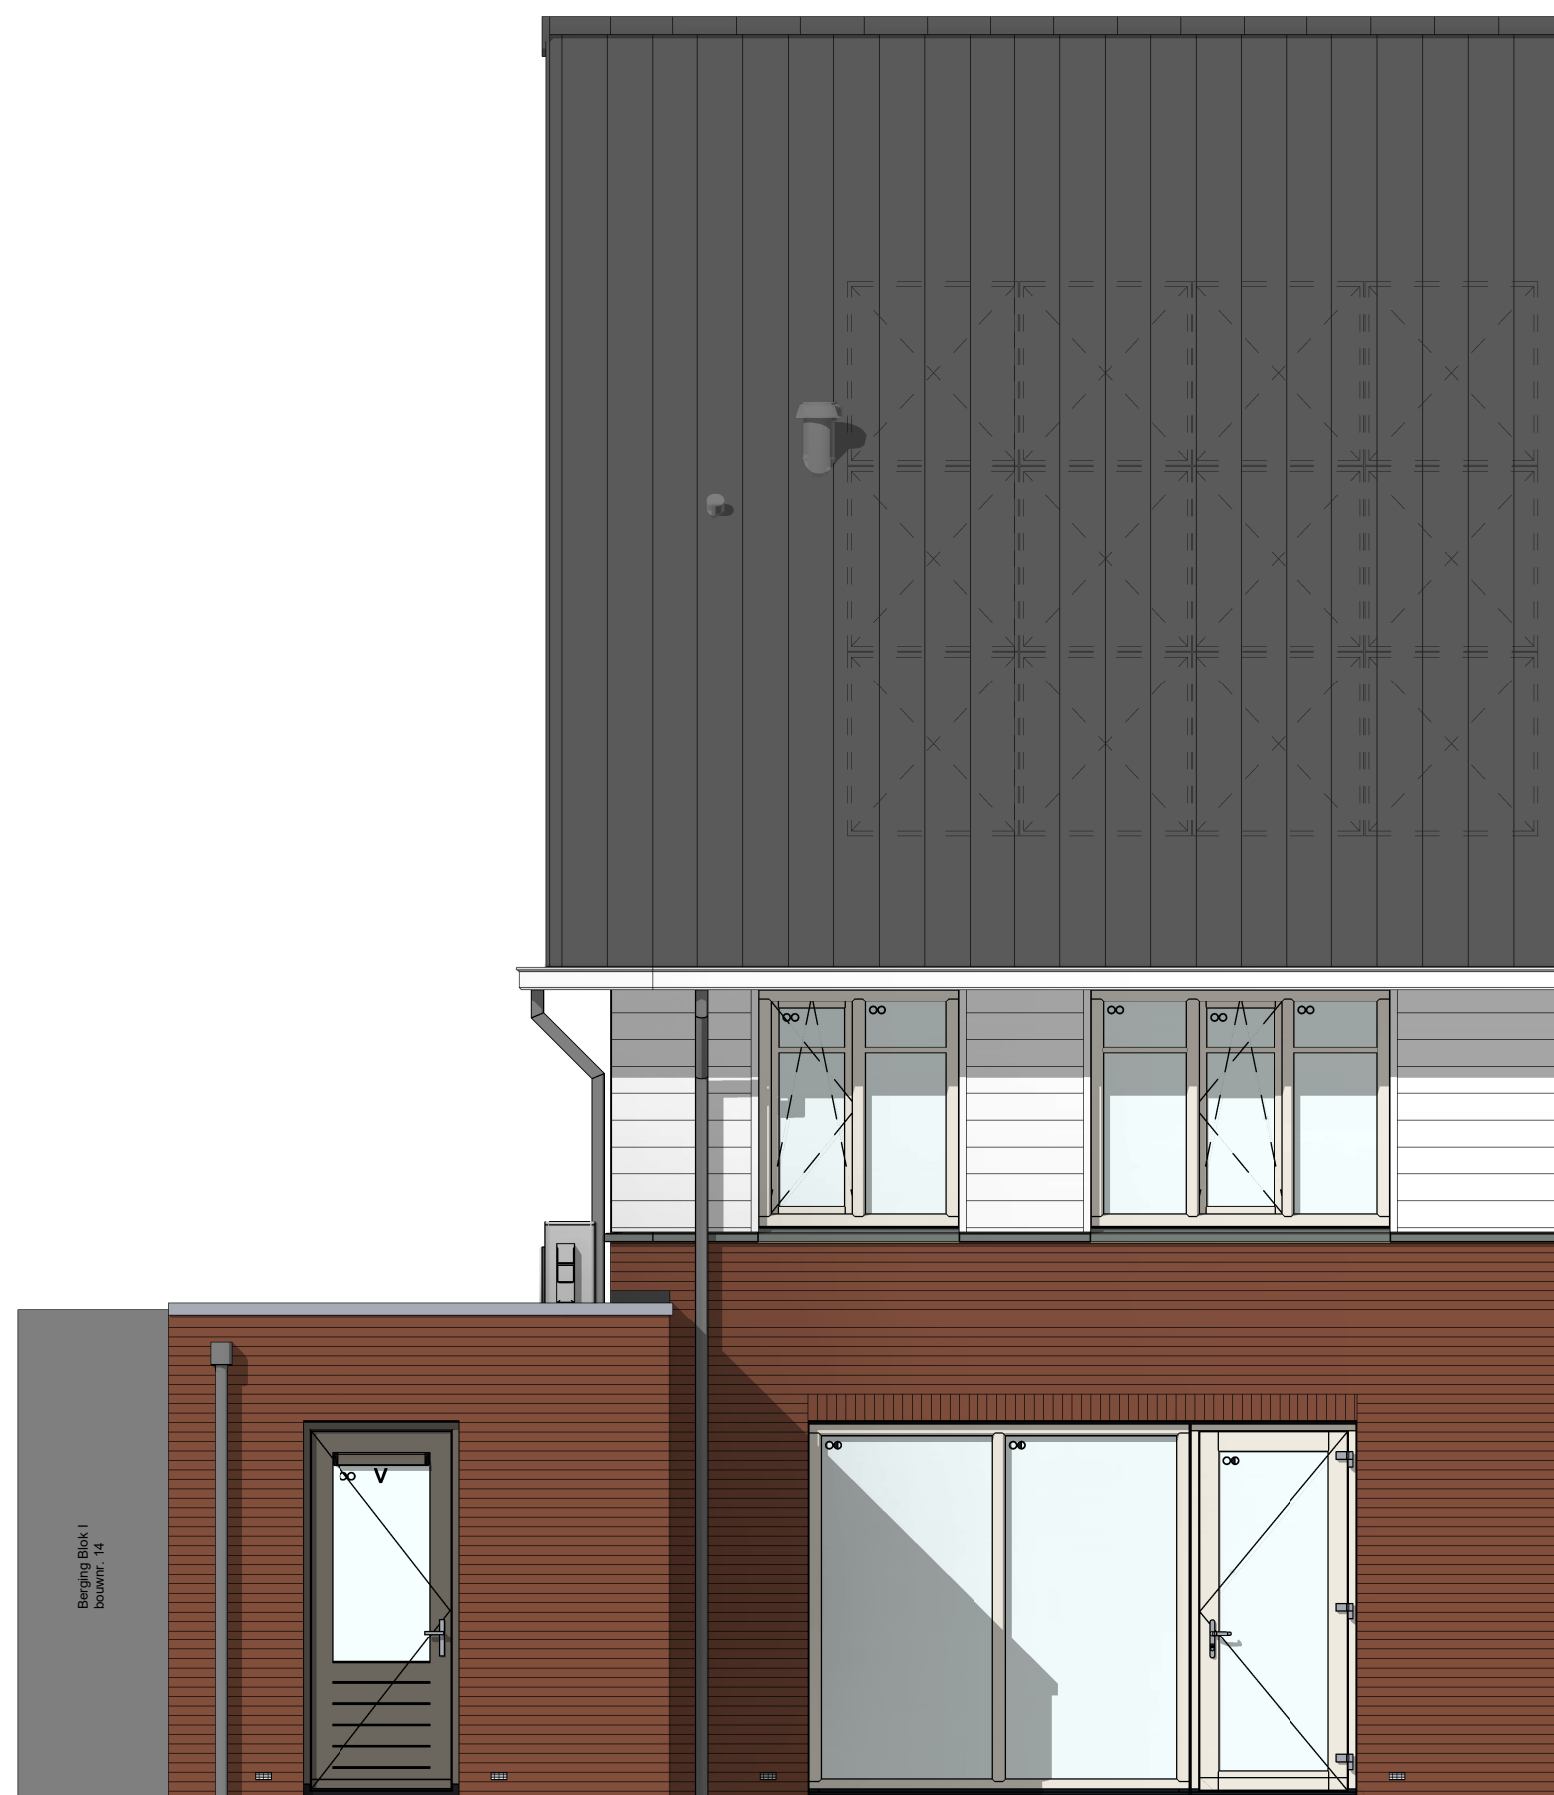

doorsnede A-A
1 : 50

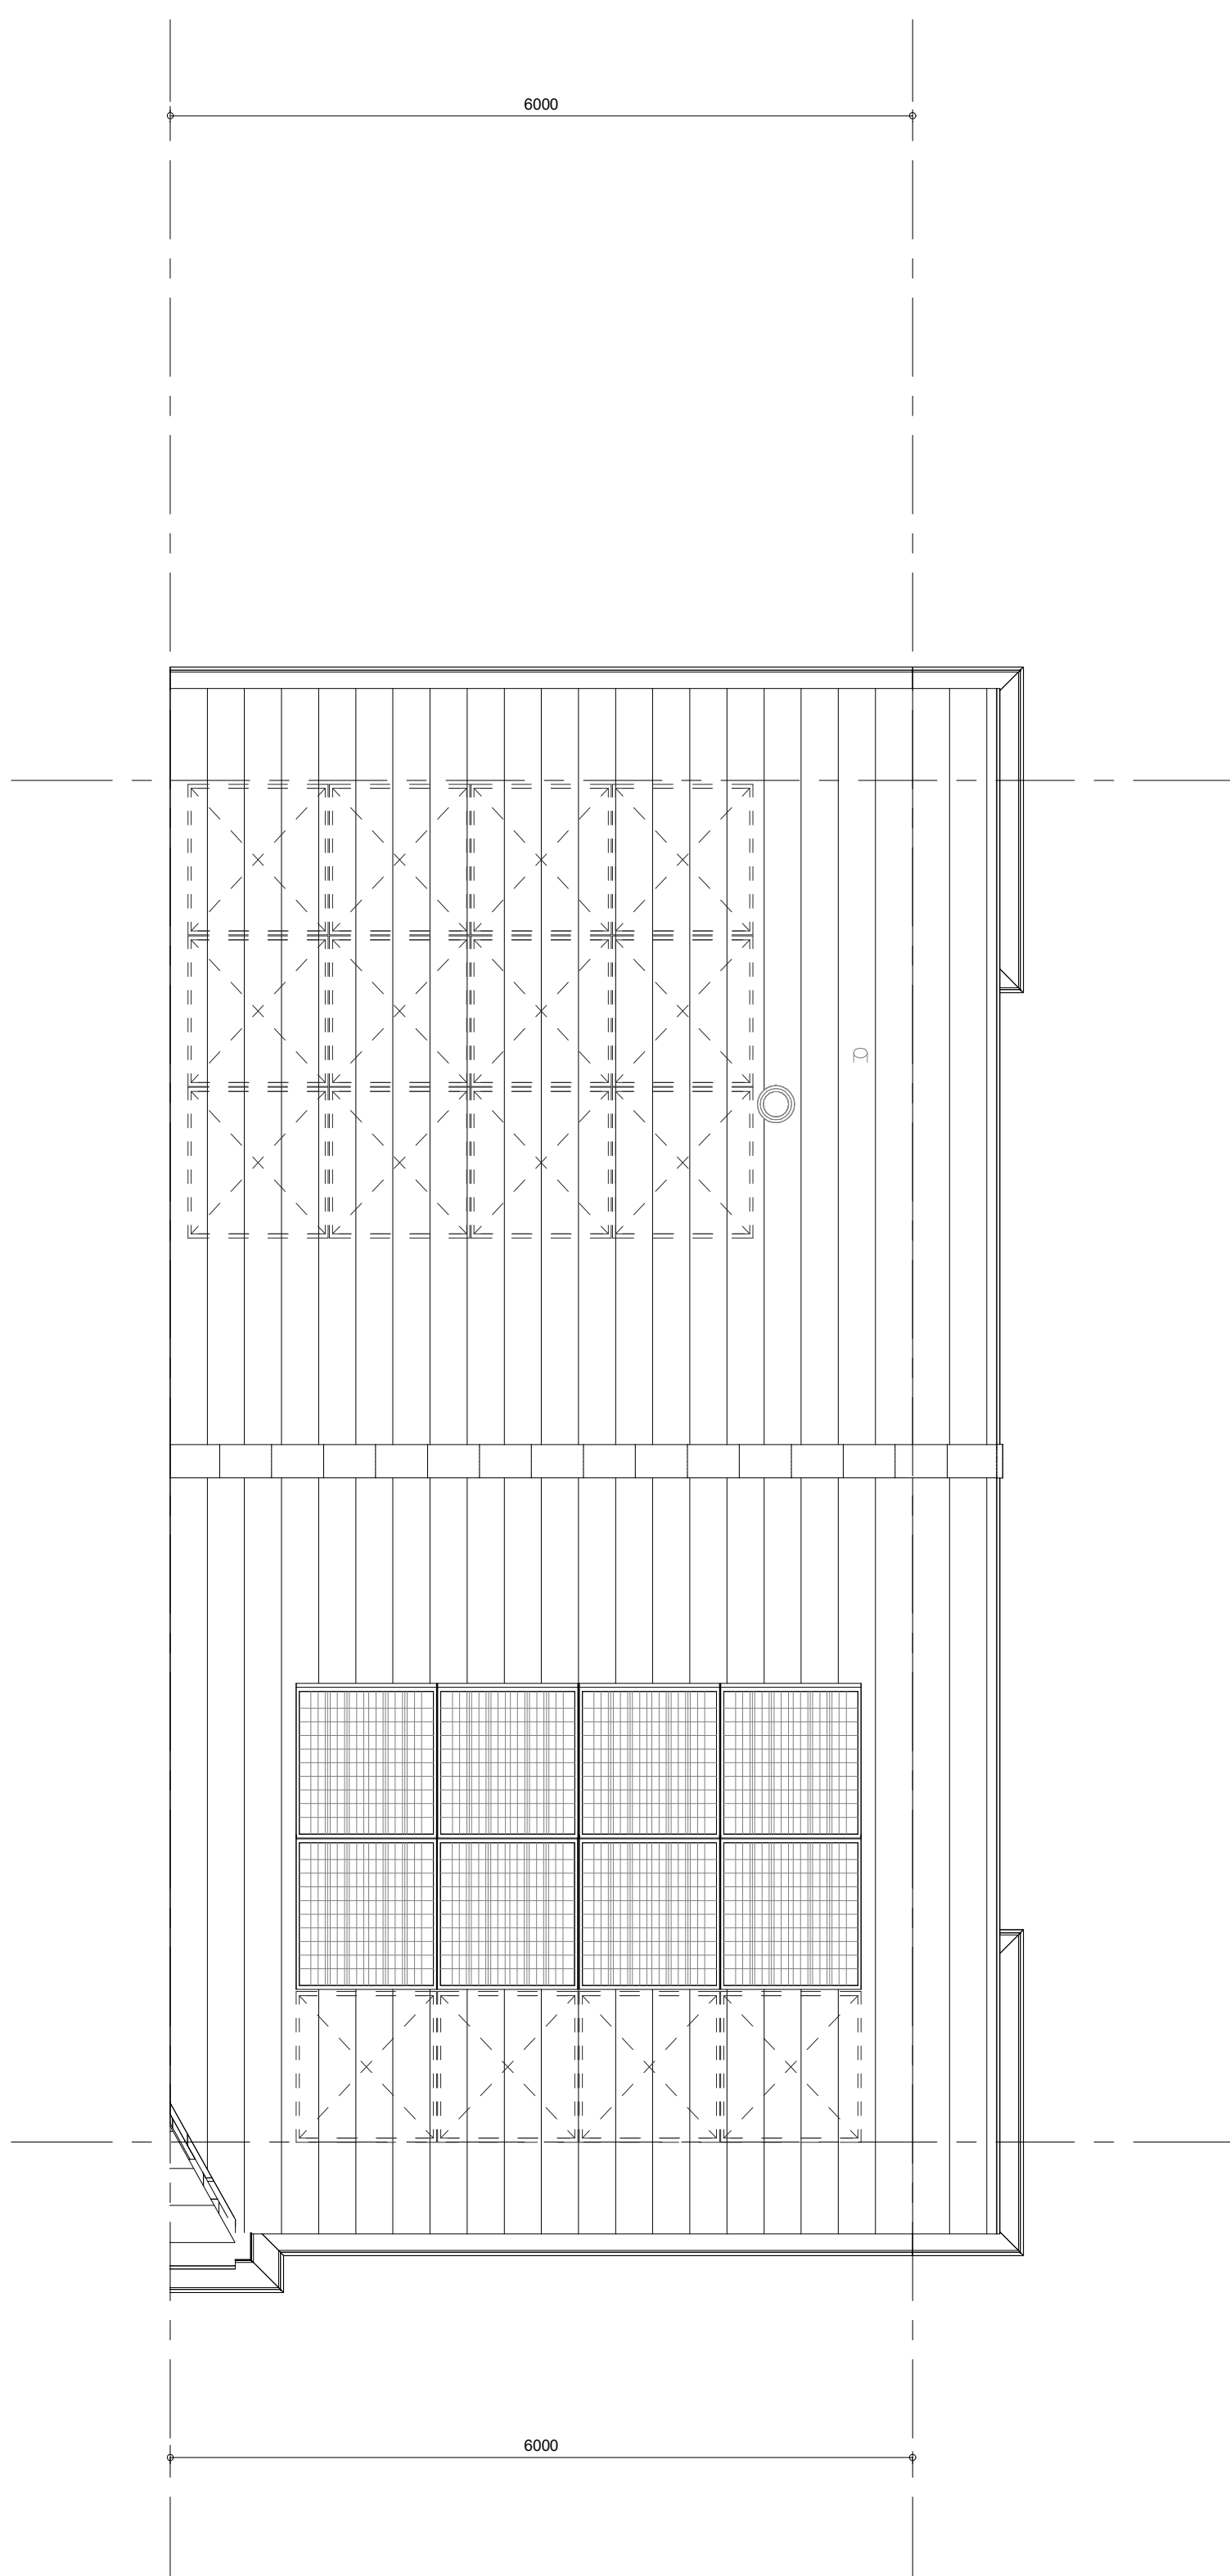

Dakaanzicht
1 : 50

- | | |
|---|---|
| RENVOOI
Symbolen alleen van toepassing indien in de woning aangegeven | |
| ELEKTRISCHE INSTALLATIE | |
| Aansluitpunt 1 fase, nul en beschermingscontact, pv-install bedraad, niet afgemonteerd (loos in mk)
Aansluitpunt voedend PV-installatie (indien PV-aantal aanwezig)
Aansluitpunt niet bedraad
Loze leiding wordt bedraad met CAI en UTP kabel, niet afgemonteerd,
Aansluitpunt TV
Aansluitpunt DATA
Deurbel
Centraal aardpunt
Centraaldoos tv verlichting
Bedrukker
Enkeelpolige schakelaar met wandcontactdoos
Aansluitpunt tlv armatuur op wand
Rookmelder, oplicht op lichtnet conform NEN 2555
Schakelaar, 1-poolig
Schakelaar, serie-
Schakelaar, wissel-
Schakelaar, wissel-, 2-voudige uitvoering
Schakelaar, wissel-enkeelpolig
Schakelaar, 3 standen tv bediening ventilatie
Sturing naar wp (nbe)
Na-regeling (m)
Buitervoeler (N-NO zijde schaduwrijk)
Verdeeltoetschakelaar
Wandcontactdoos 1-voudig met beschermingscontact
Wandcontactdoos 1-voudig met beschermingscontact, waterdicht
Wandcontactdoos 2-voudig met beschermingscontact, verticaal
Wandcontactdoos 2-voudig met beschermingscontact, horizontaal
Wandcontactdoos met wisselschakelaar
Wandcontactdoos, perlex, 2x230V tv forum
Wandcontactdoos, perlex, mv 230V, VP 400V
Dakdoorvoer t.b.v. PV
Ruimtereservering omvormer PV-installatie
PV panelen
PV panelen ter indicatie, aantal en specifieke kan afwijken van tekening
aantal PV panelen conform de positieve bouwwerk BENG berekening | |
| CENTRALE VERWARMING - EN WATERINSTALLATIE | |
| wa o
huiskamertervoer
buiterkranen voorstrijk (oplie)
opstelplaats warmtepomp (WP)
opstelplaats expansievat | opstelplaats verdeler-
verwarmings-
verwarmingselement in badkamer
elektrisch |
| VENTILATIE INSTALLATIE | |
| opstelplaats gebalanceerde ventilatie (WTW)
afzuigpunt mechanische ventilatie plafond
afzuigpunt mechanische ventilatie wand | asuurooster
ventilatoorster
screen
toeverpunt mechanische ventilatie plafond
toeverpunt mechanische ventilatie wand |
| BOUWKUNDIG | |
| kruipruimte
entree symbool
betonwanden
isolatie 160 mm
metselwerk 100 mm
gasbeton 70/100mm
ongeloopte lichte scheidingwand 100 mm
geloopte lichte scheidingwand 100 mm
HSB-wand, 118mm
houten wand berging / zij-aanbouw
dakpakket
ribbenvoer 350 mm
betonvoer 200 mm
dekvelor 70 mm
wandtegeling WP vlgts. technische omschrijving | Draaichakel
Vrijgaten Ø100mm
R
L |
| RENVOOI BEGLAZING | |
| - beglazing aan binnenzijde (tenzij) en
- inbraakwerendheidsklasse 2 volgens | |
| ○○ beglazing dubbel isolierend
○○○ beglazing triple isolierend, let
○○○ beglazing triple isolierend, let
○○○ beglazing dubbel isolierend, de
●○○ beglazing triple isolierend, doc
M beglazing, matglas
M beglazing, 30 min. brandwerend
● beglazing, geluidswerend
▲ beglazing, zonwerend | |
| OPSTELPLAATS | |
| wn = wasmachine
wd = wasdroger (wel en afvoer optueel) | |

Wijziging nr. Wijziging datum		Wijziging omschrijving	
Projectnaam: Feel good Projectlocatie: Middelburg Projectnr.: PRE12743			
Opdrachtgever: Heijmans Vastgoed BV Architect: Imbo/Quadrat Projectfase: Verkooptekening Onderwerp: Overzichtstekening BNR 13 Platform: navel hogerspede		 Graafveldse 108 Postbus 171 5246 ST Middelburg 5242 AD Rotterdam T 070 - 543 51 11 F 073 - 543 51 11 Formaat: A0 verticaal Schaal: 1:50 Datum: 18-03-2025 Getek.: VCB VK-9.013	