


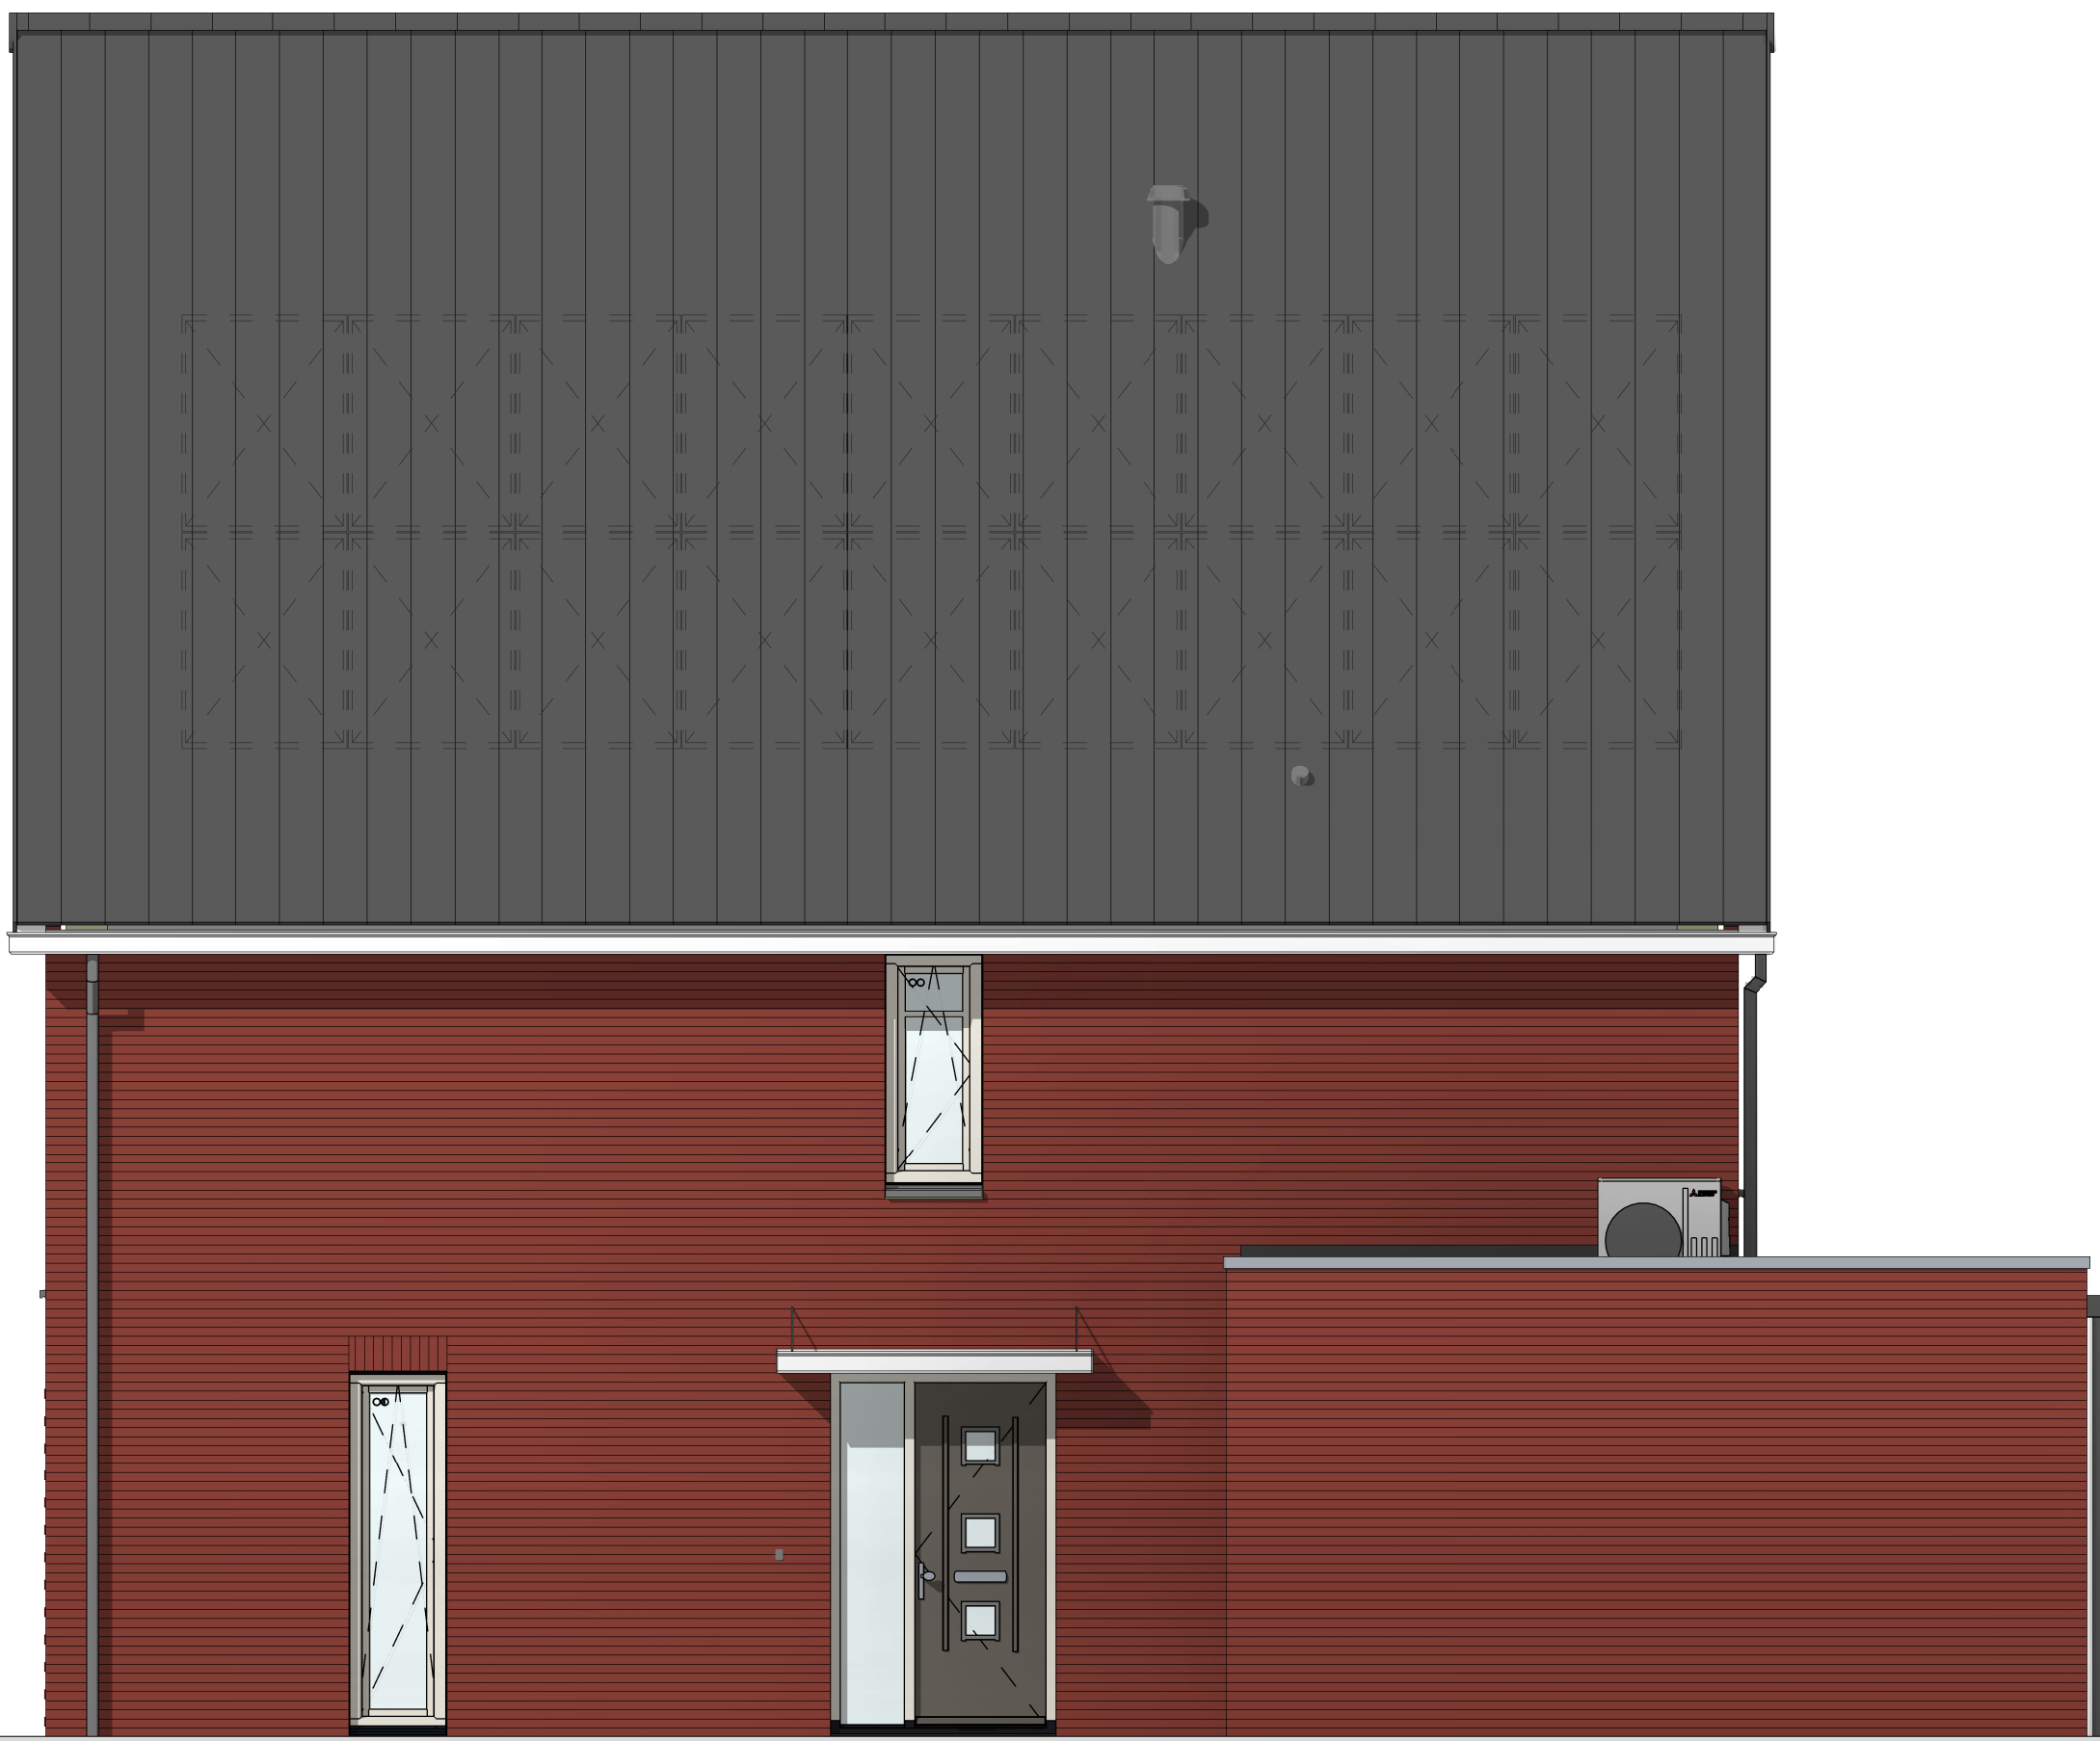


voorgevel
1 : 50




achtergevel
1 : 50




rechterzijgevel
1 : 50

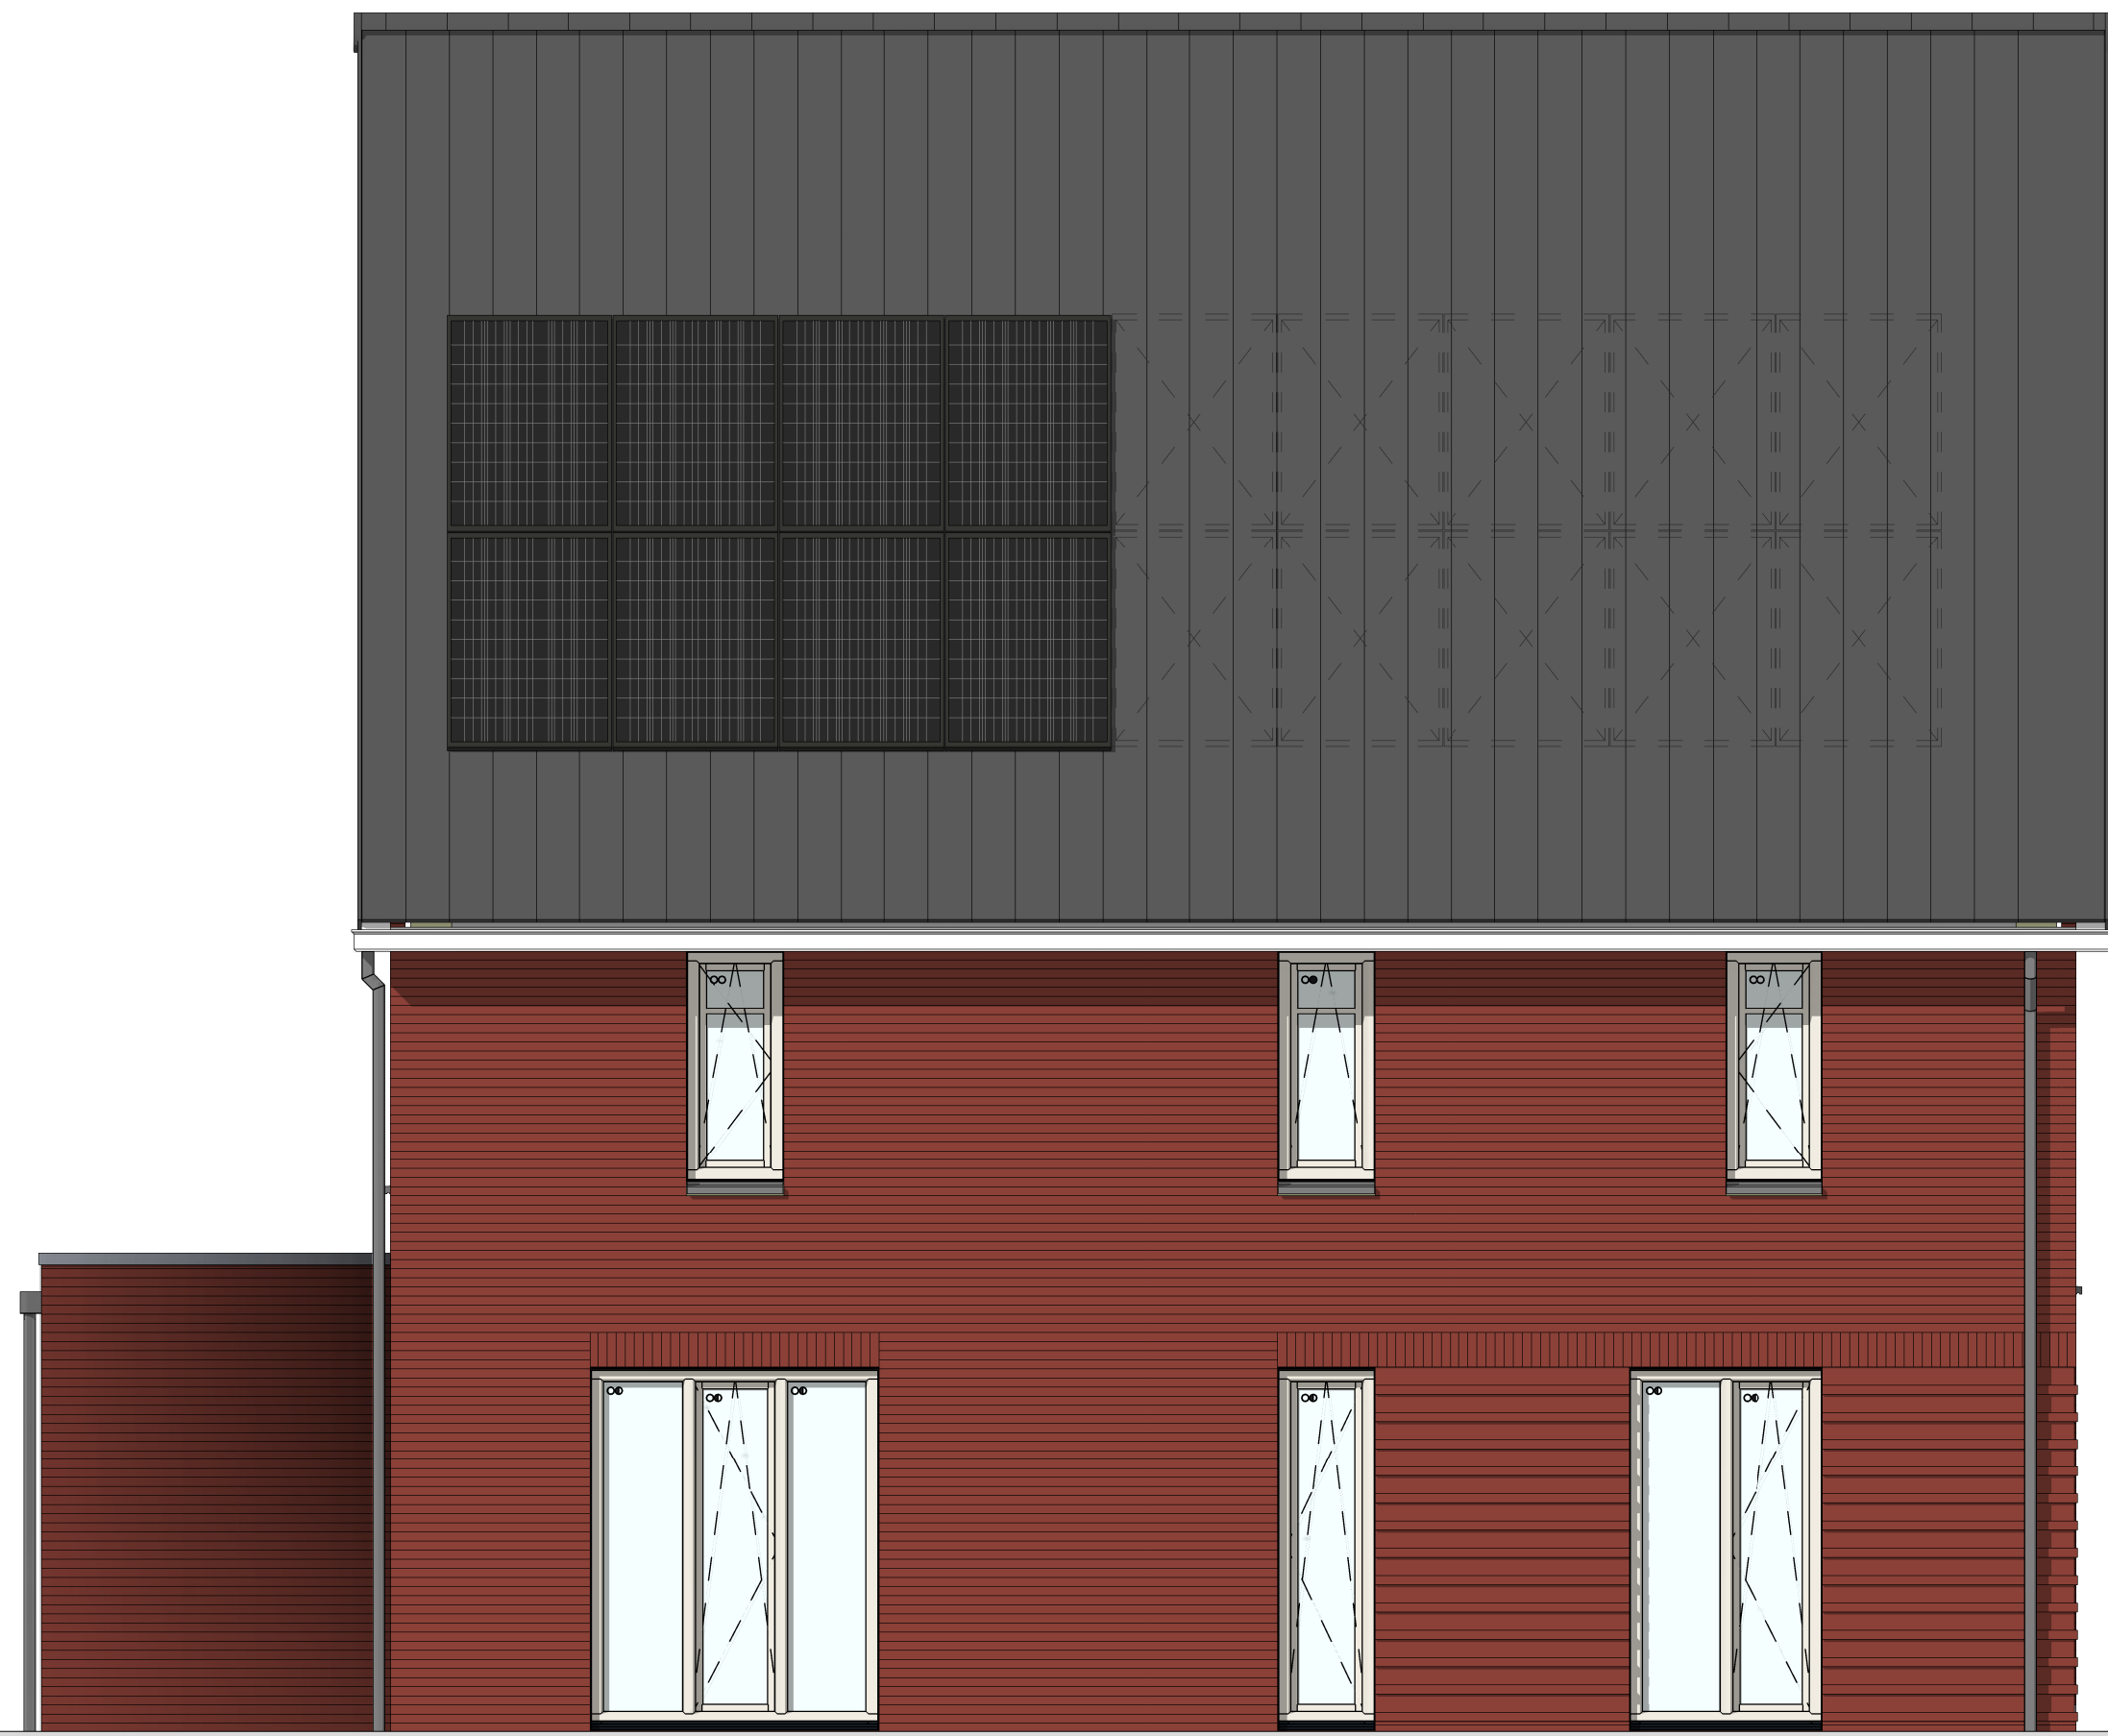


linkerzijgevel
1 : 50

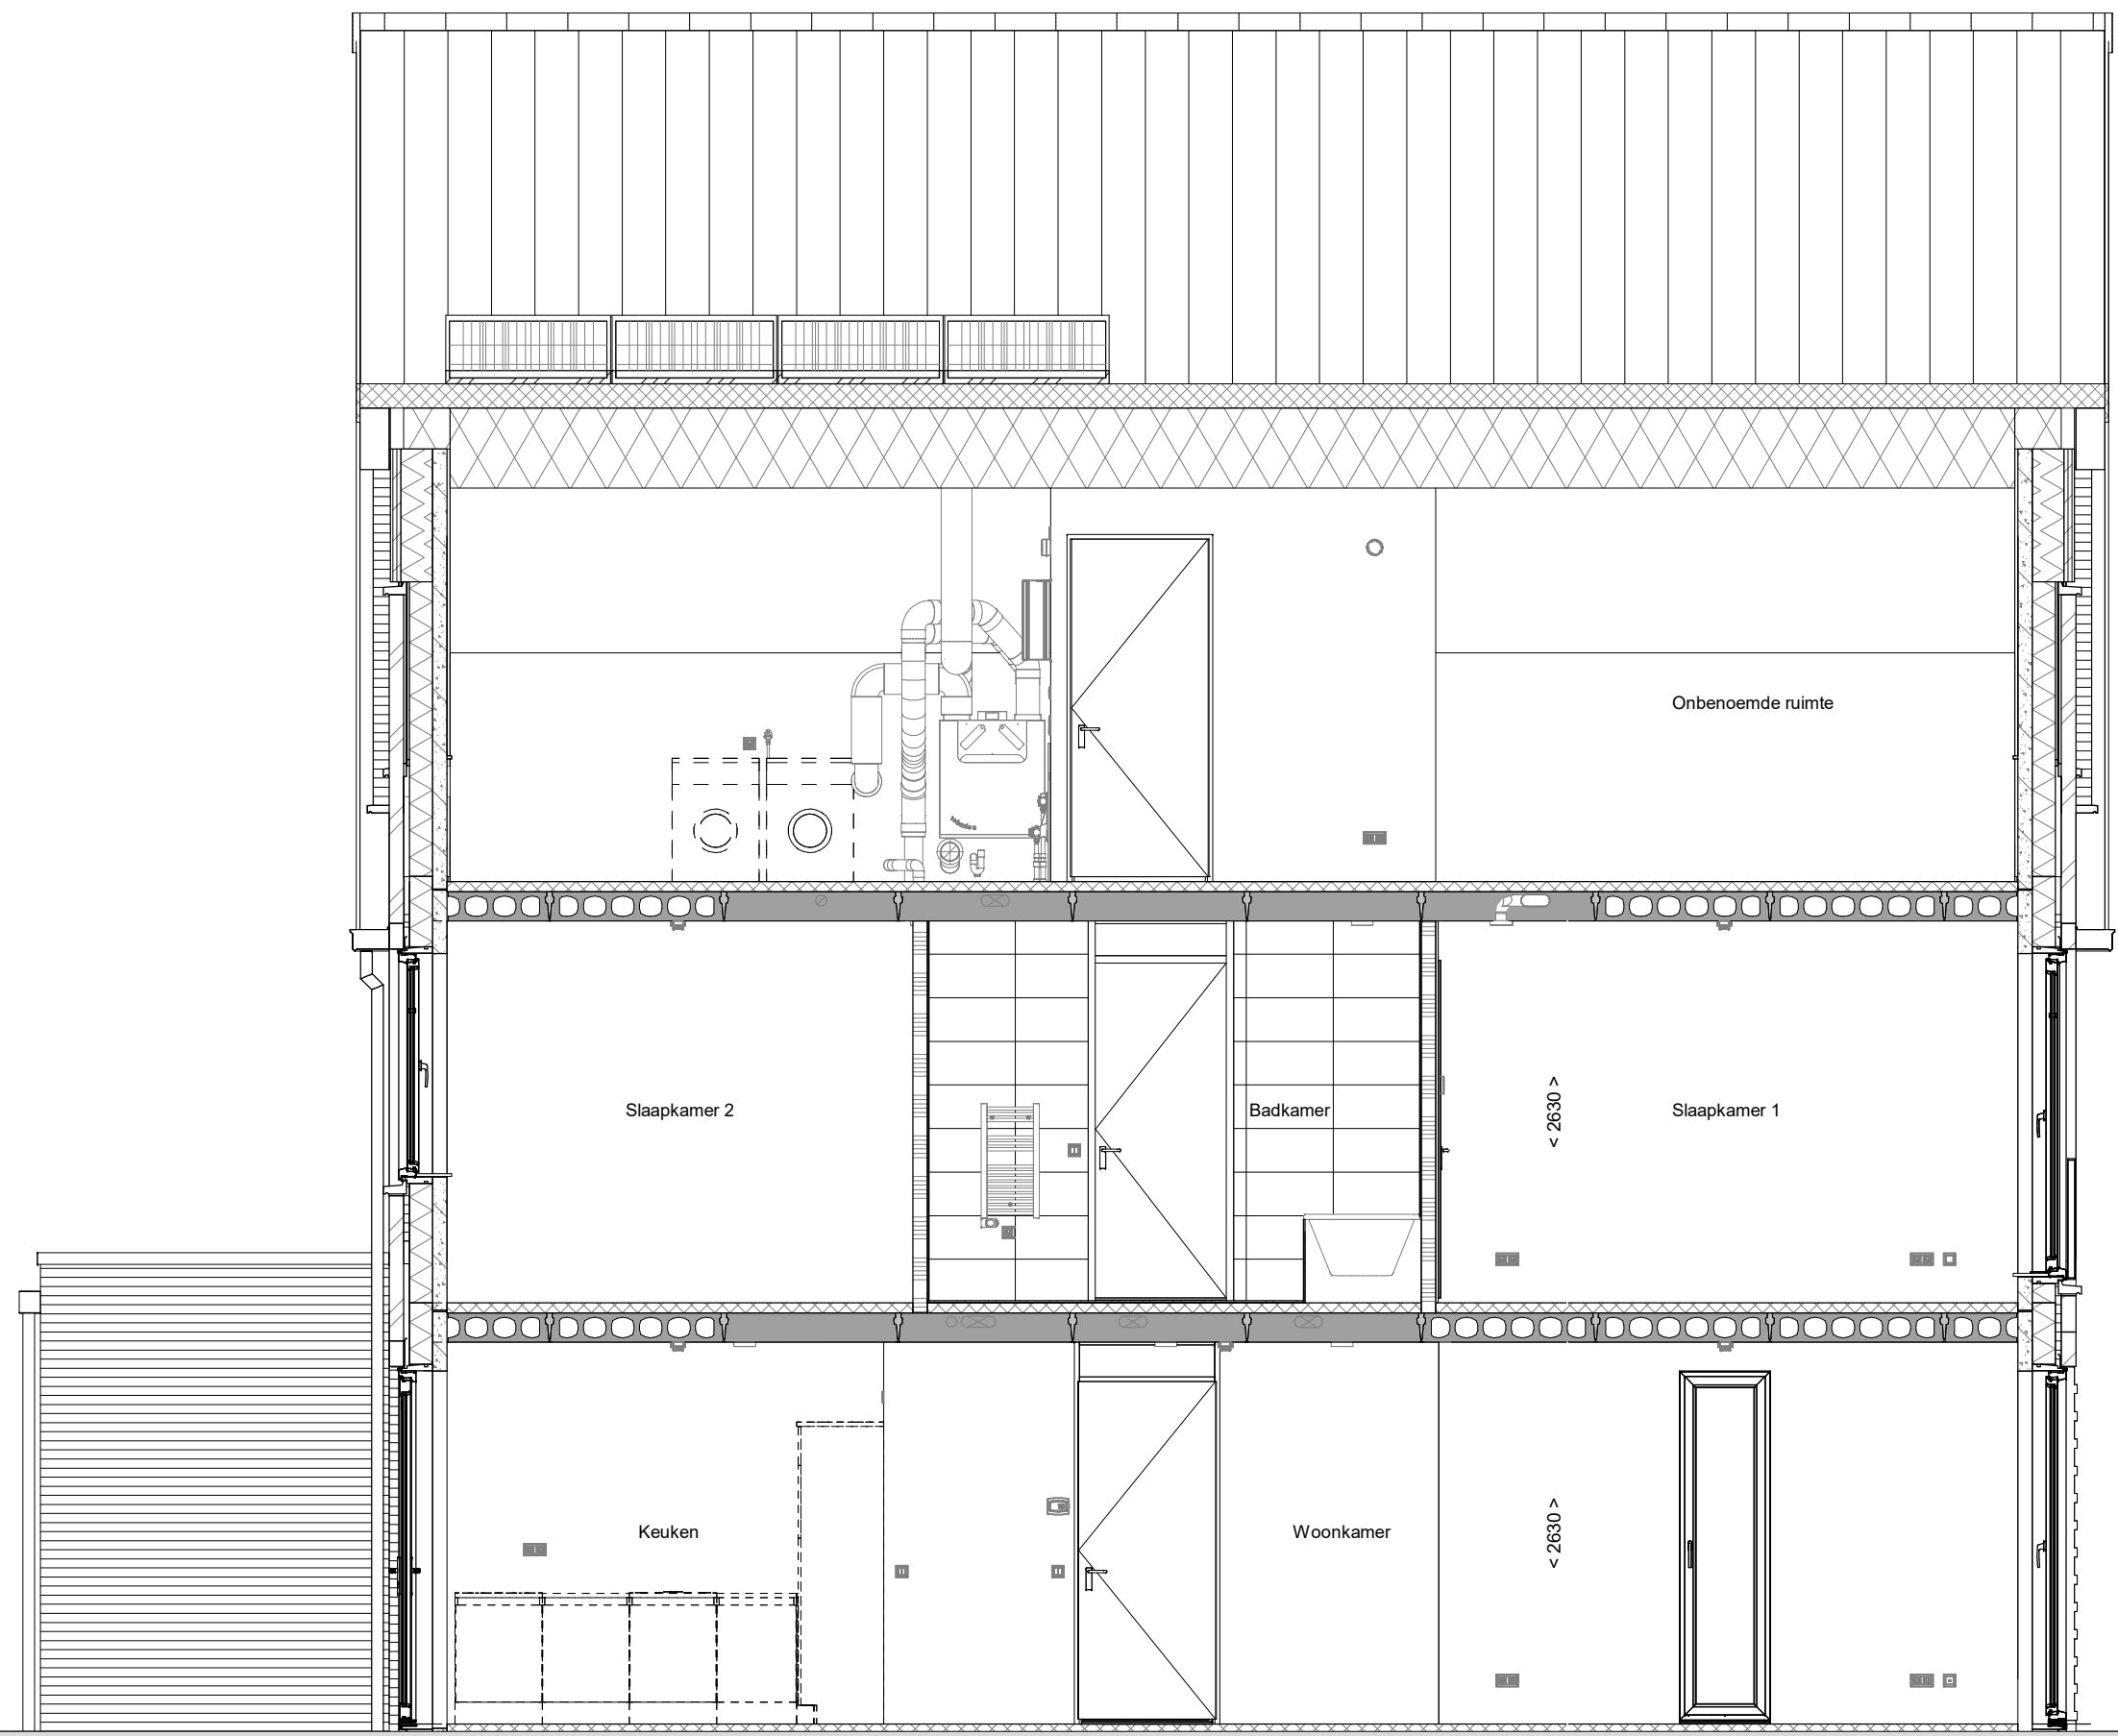


doorsnede A-A
1 : 50

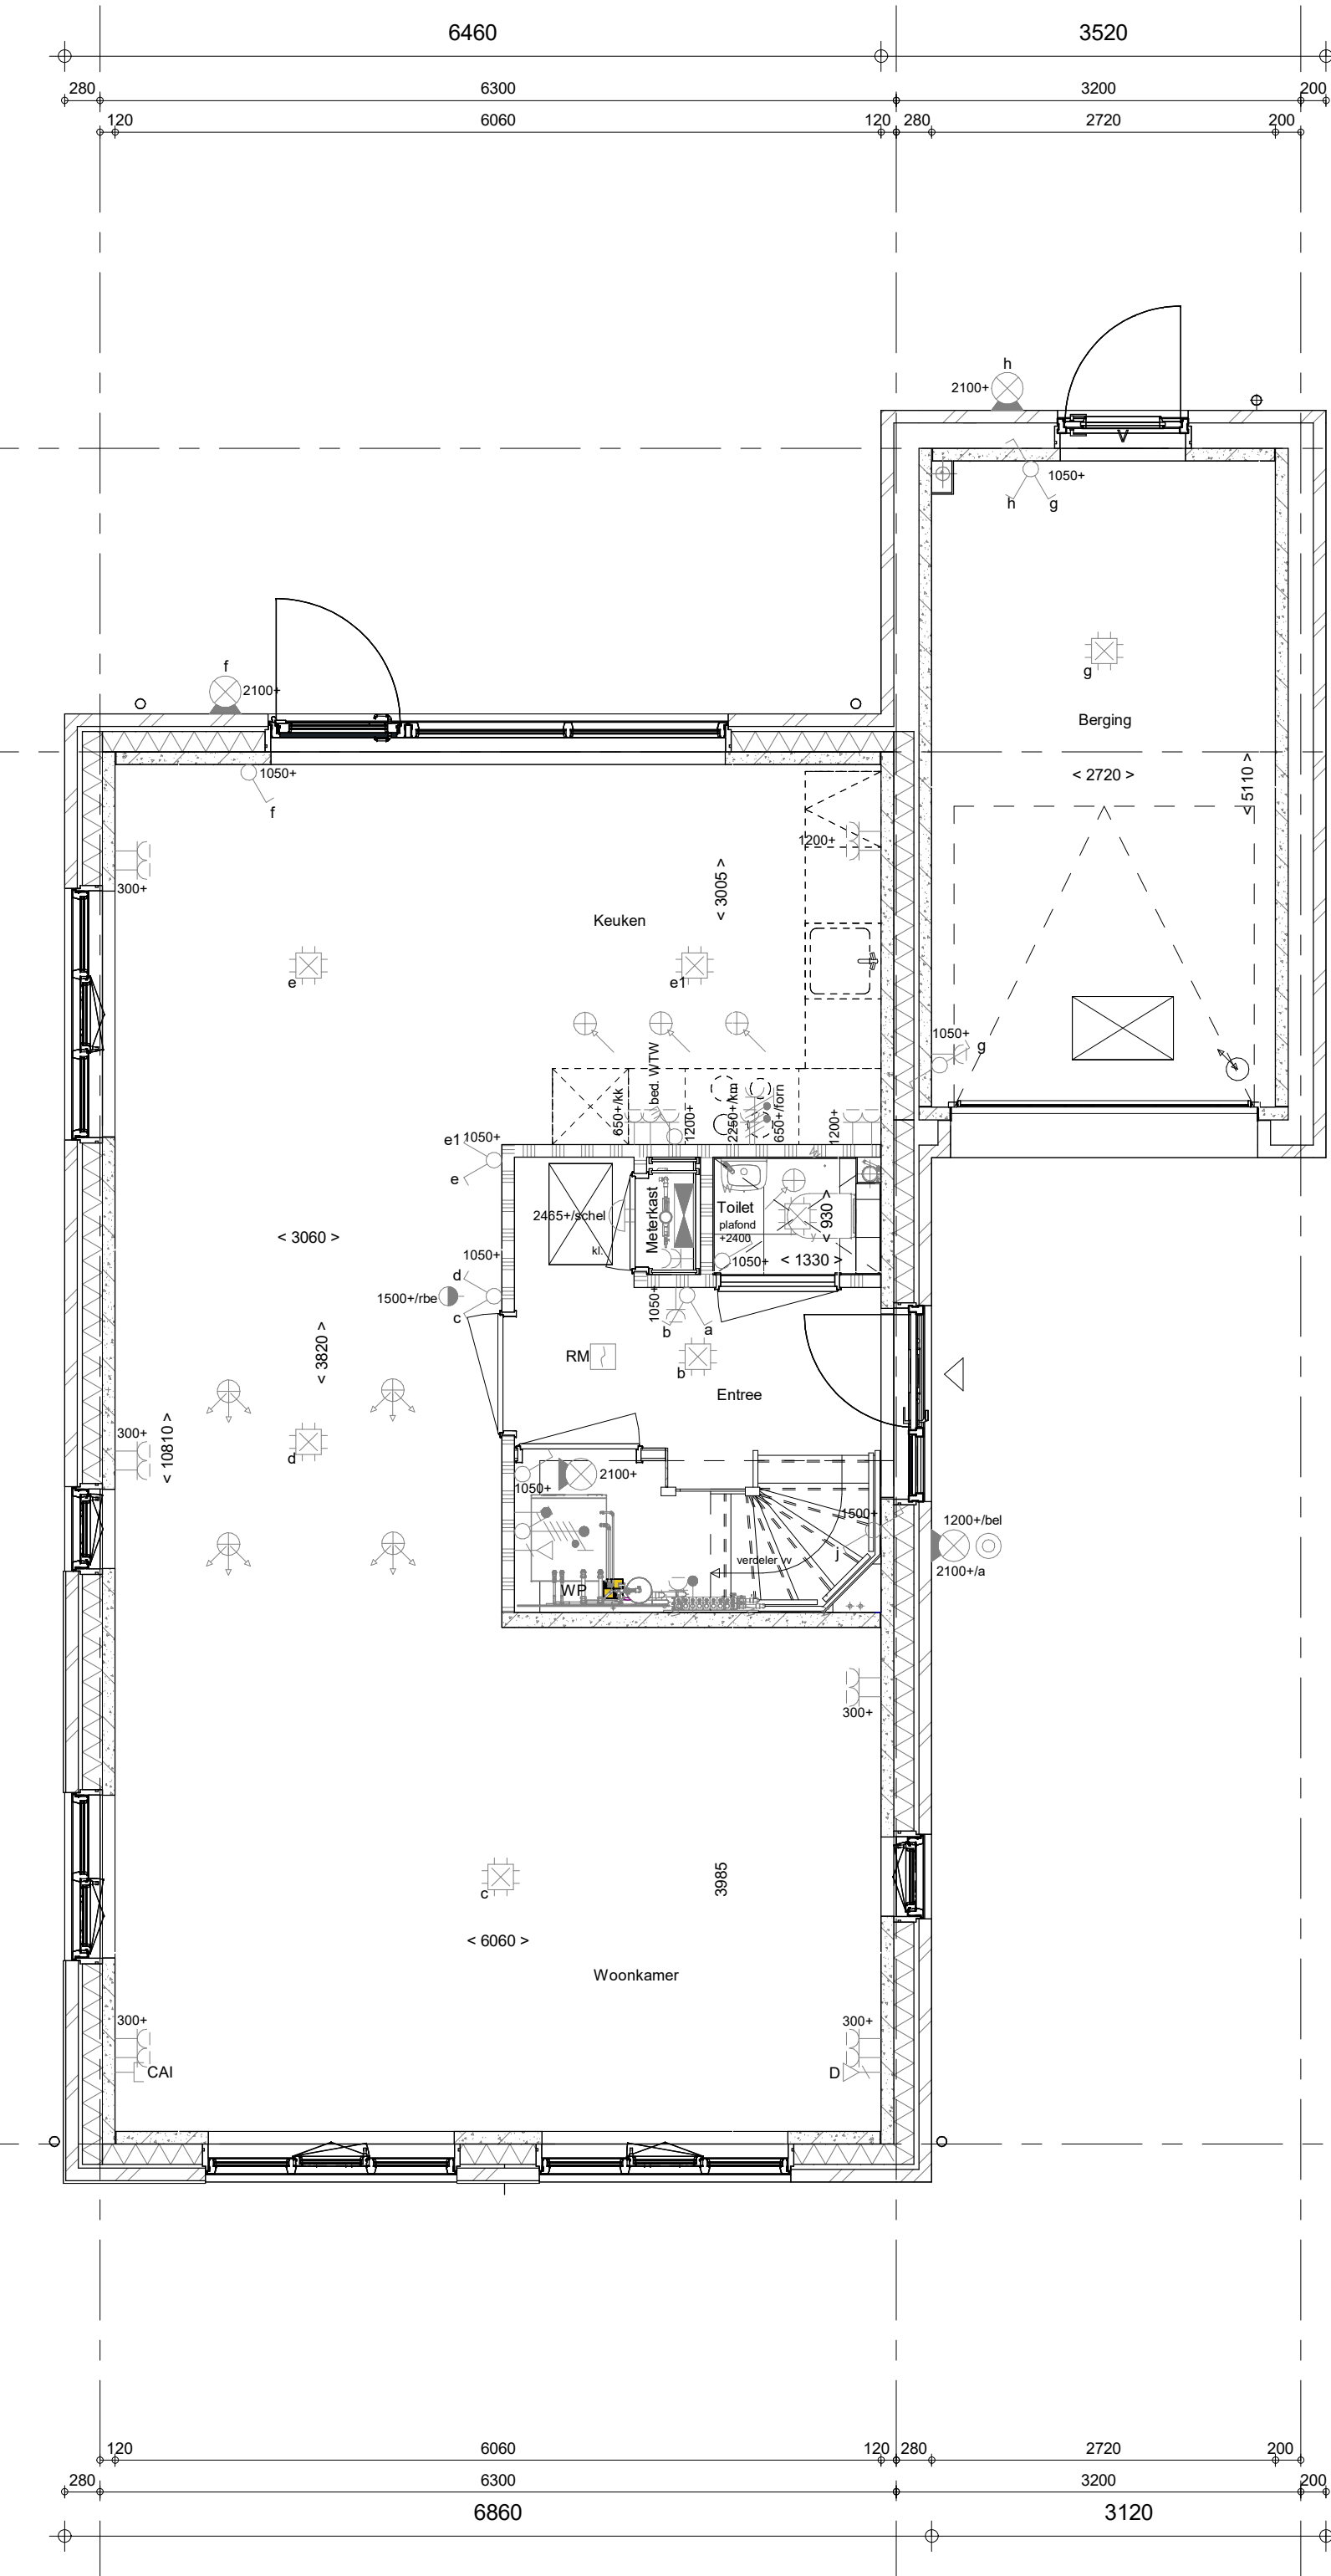


Begane grond
1 : 50

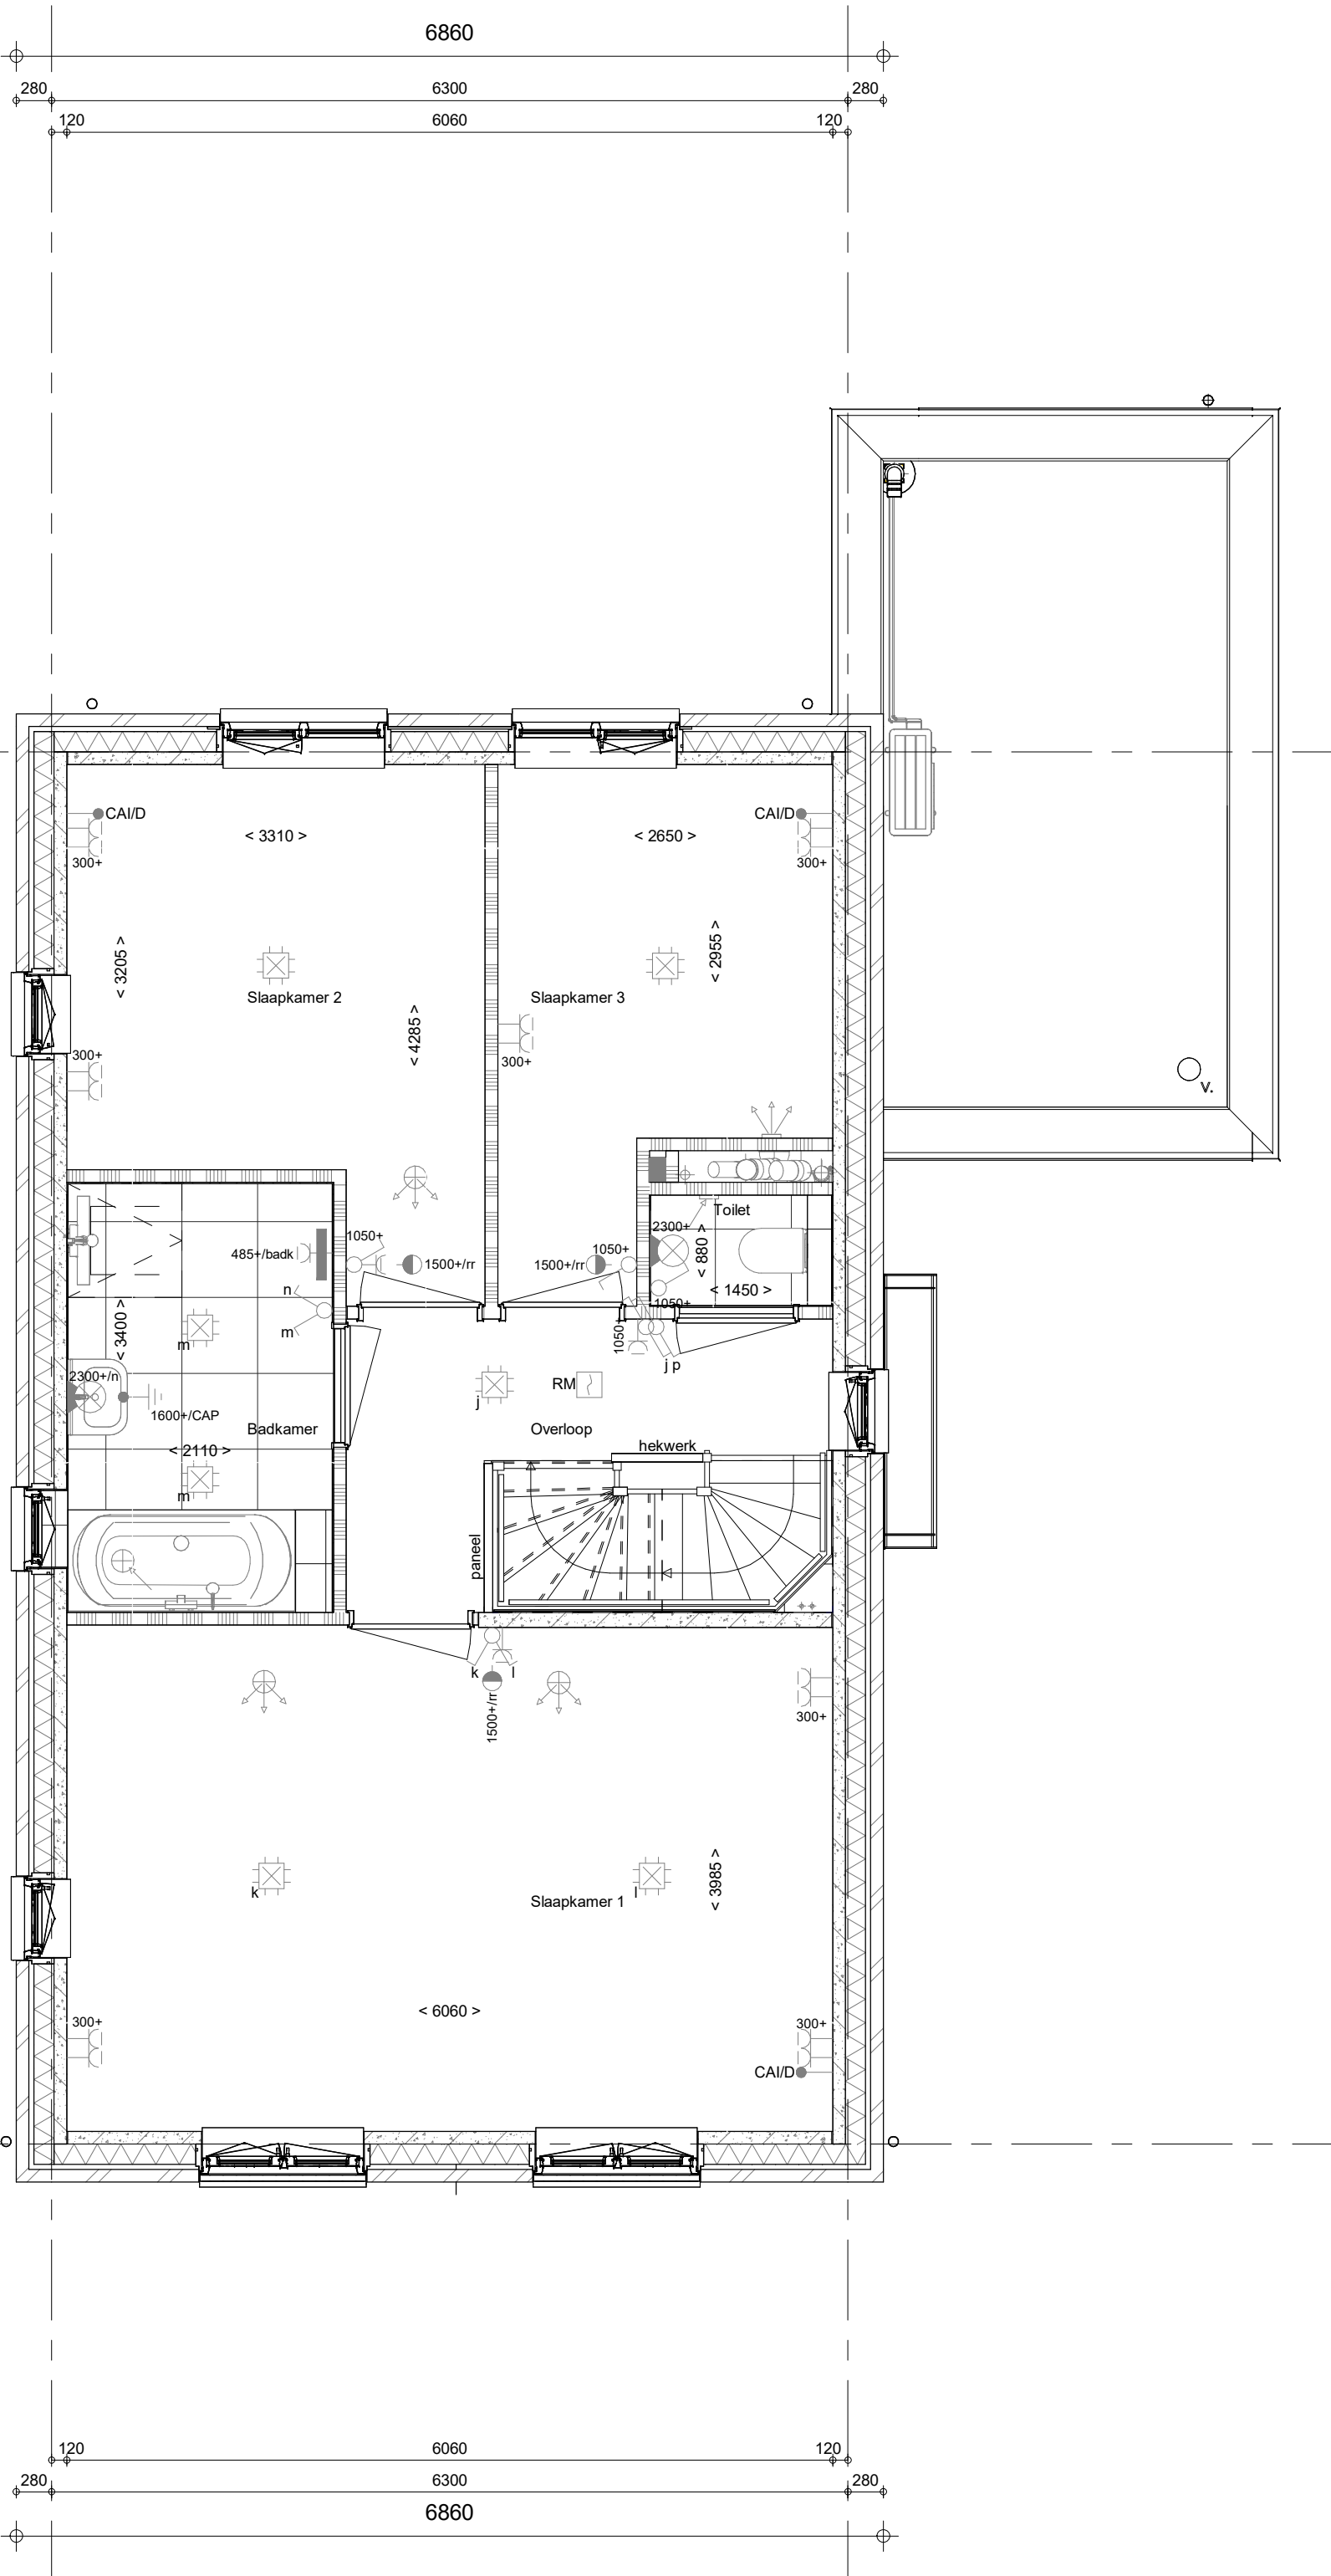

1e verdieping
1 : 50

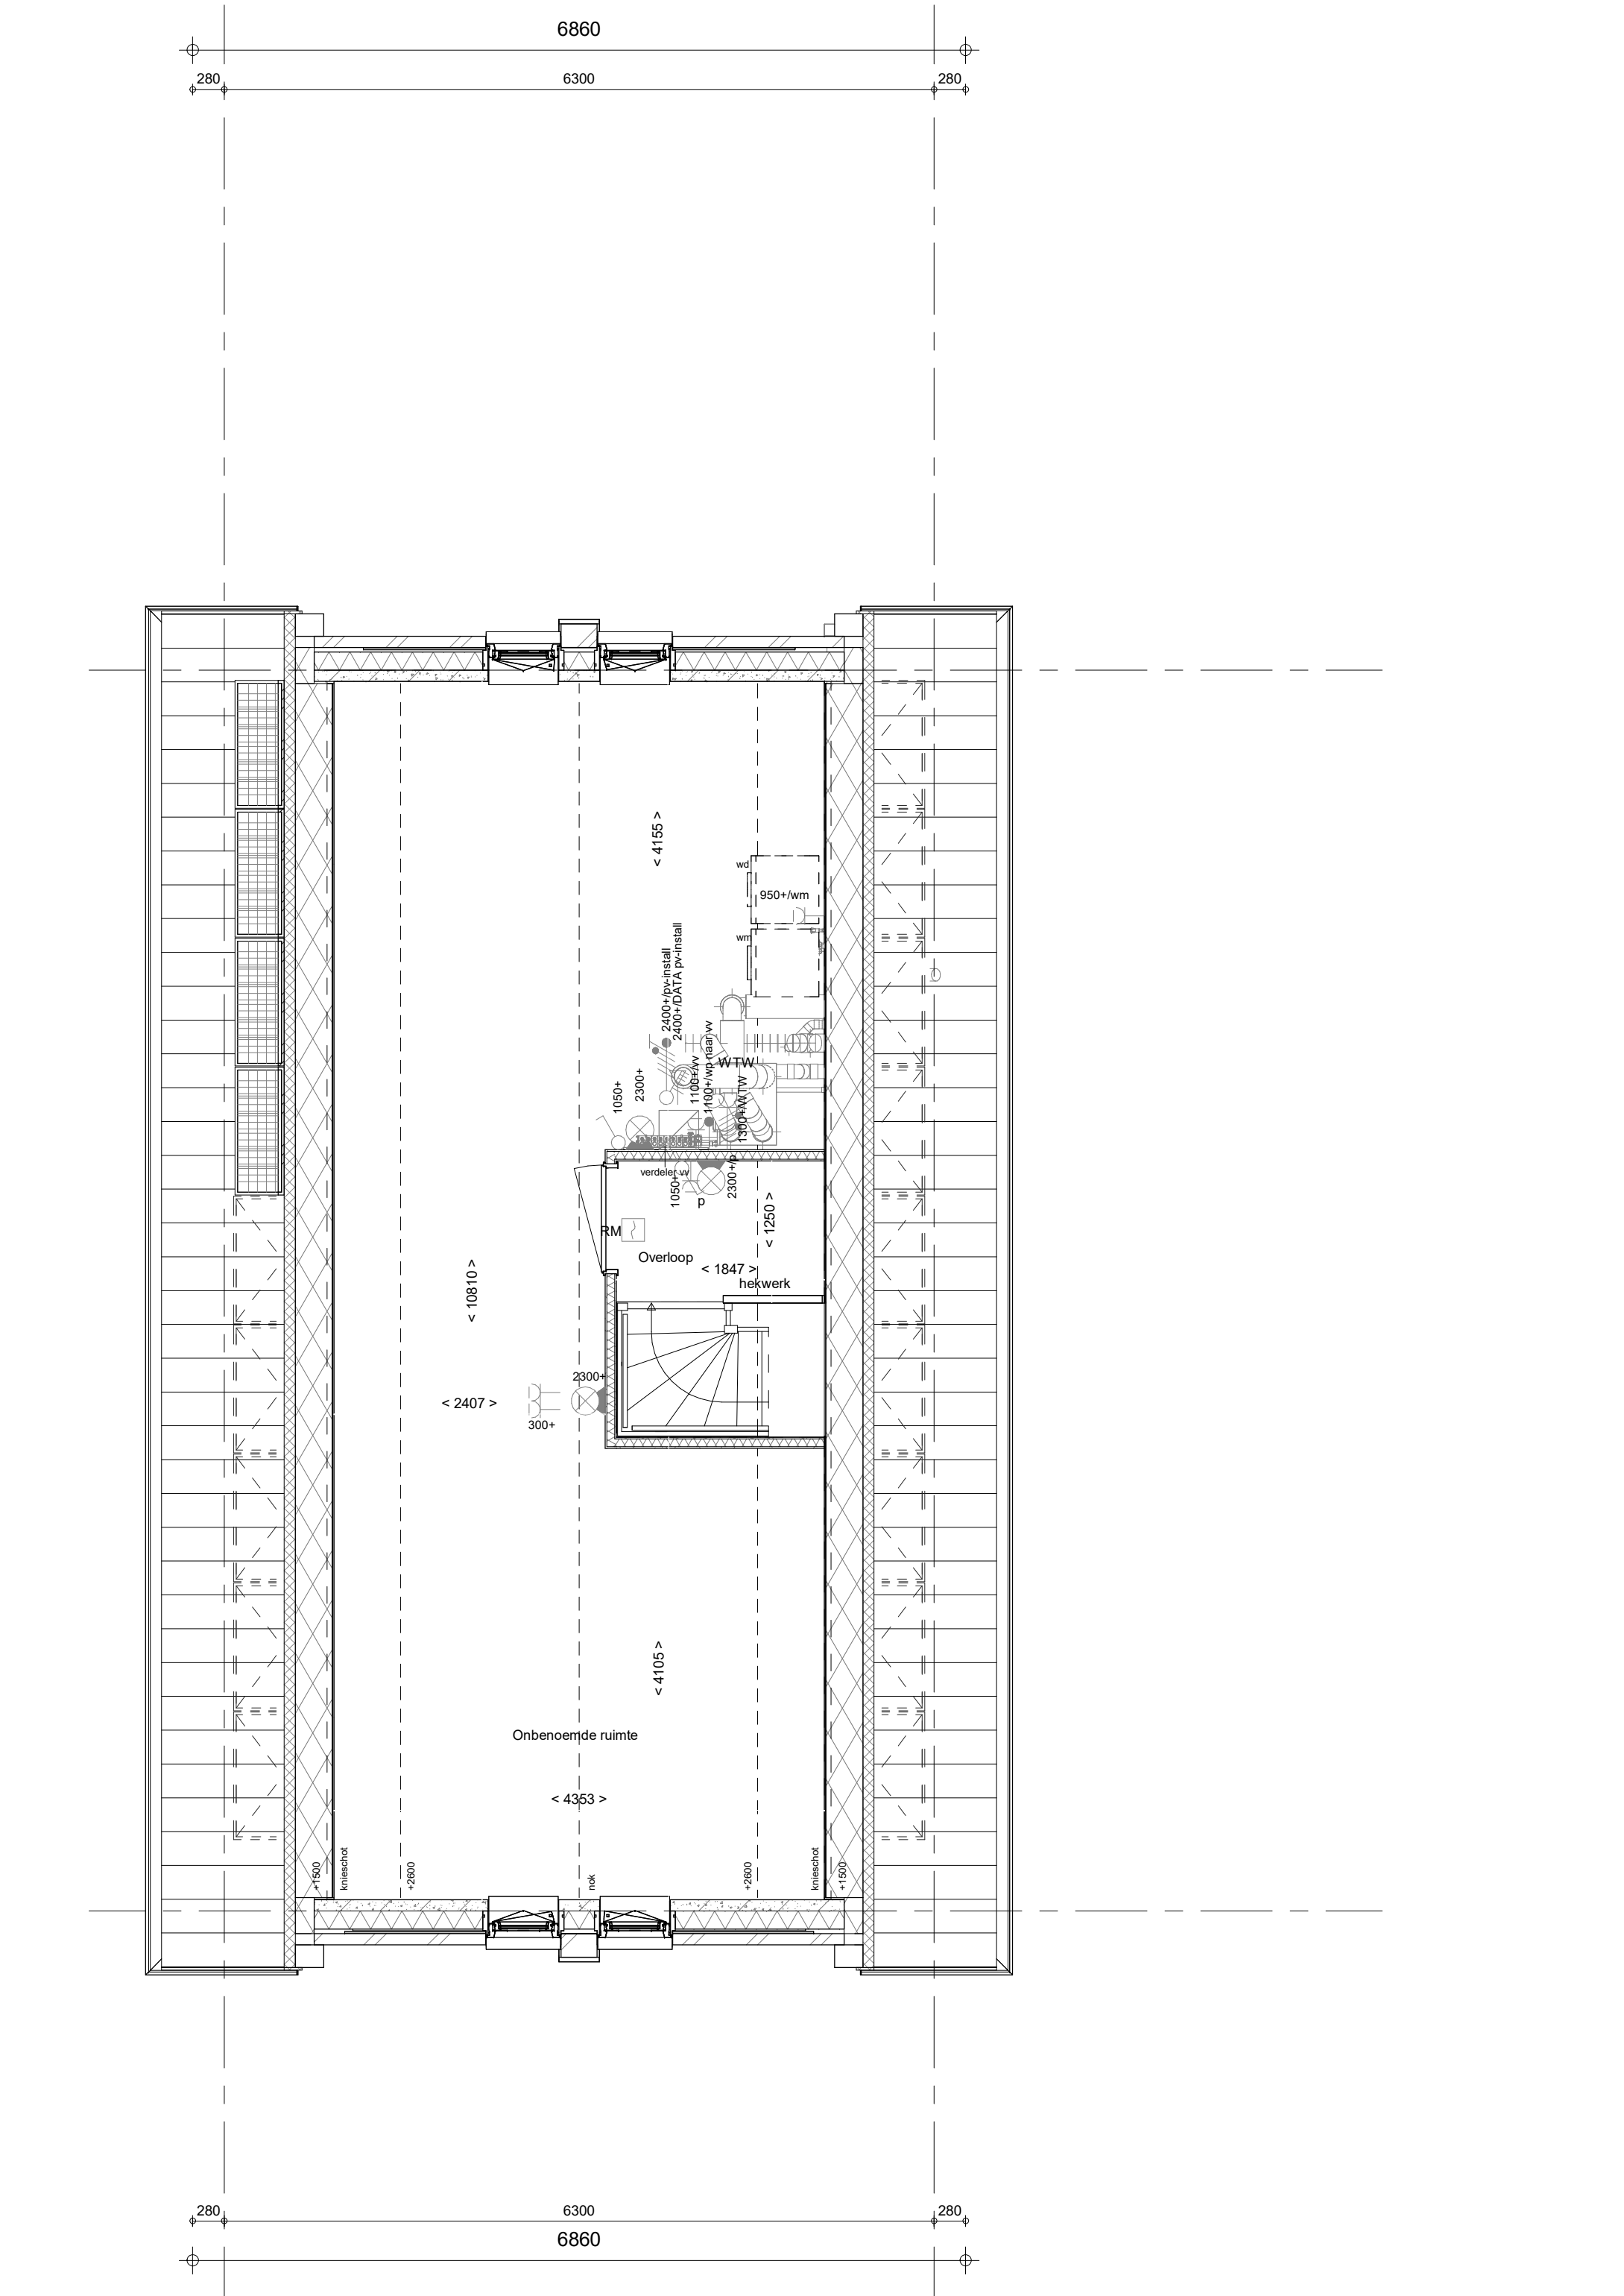

2e verdieping
1 : 50

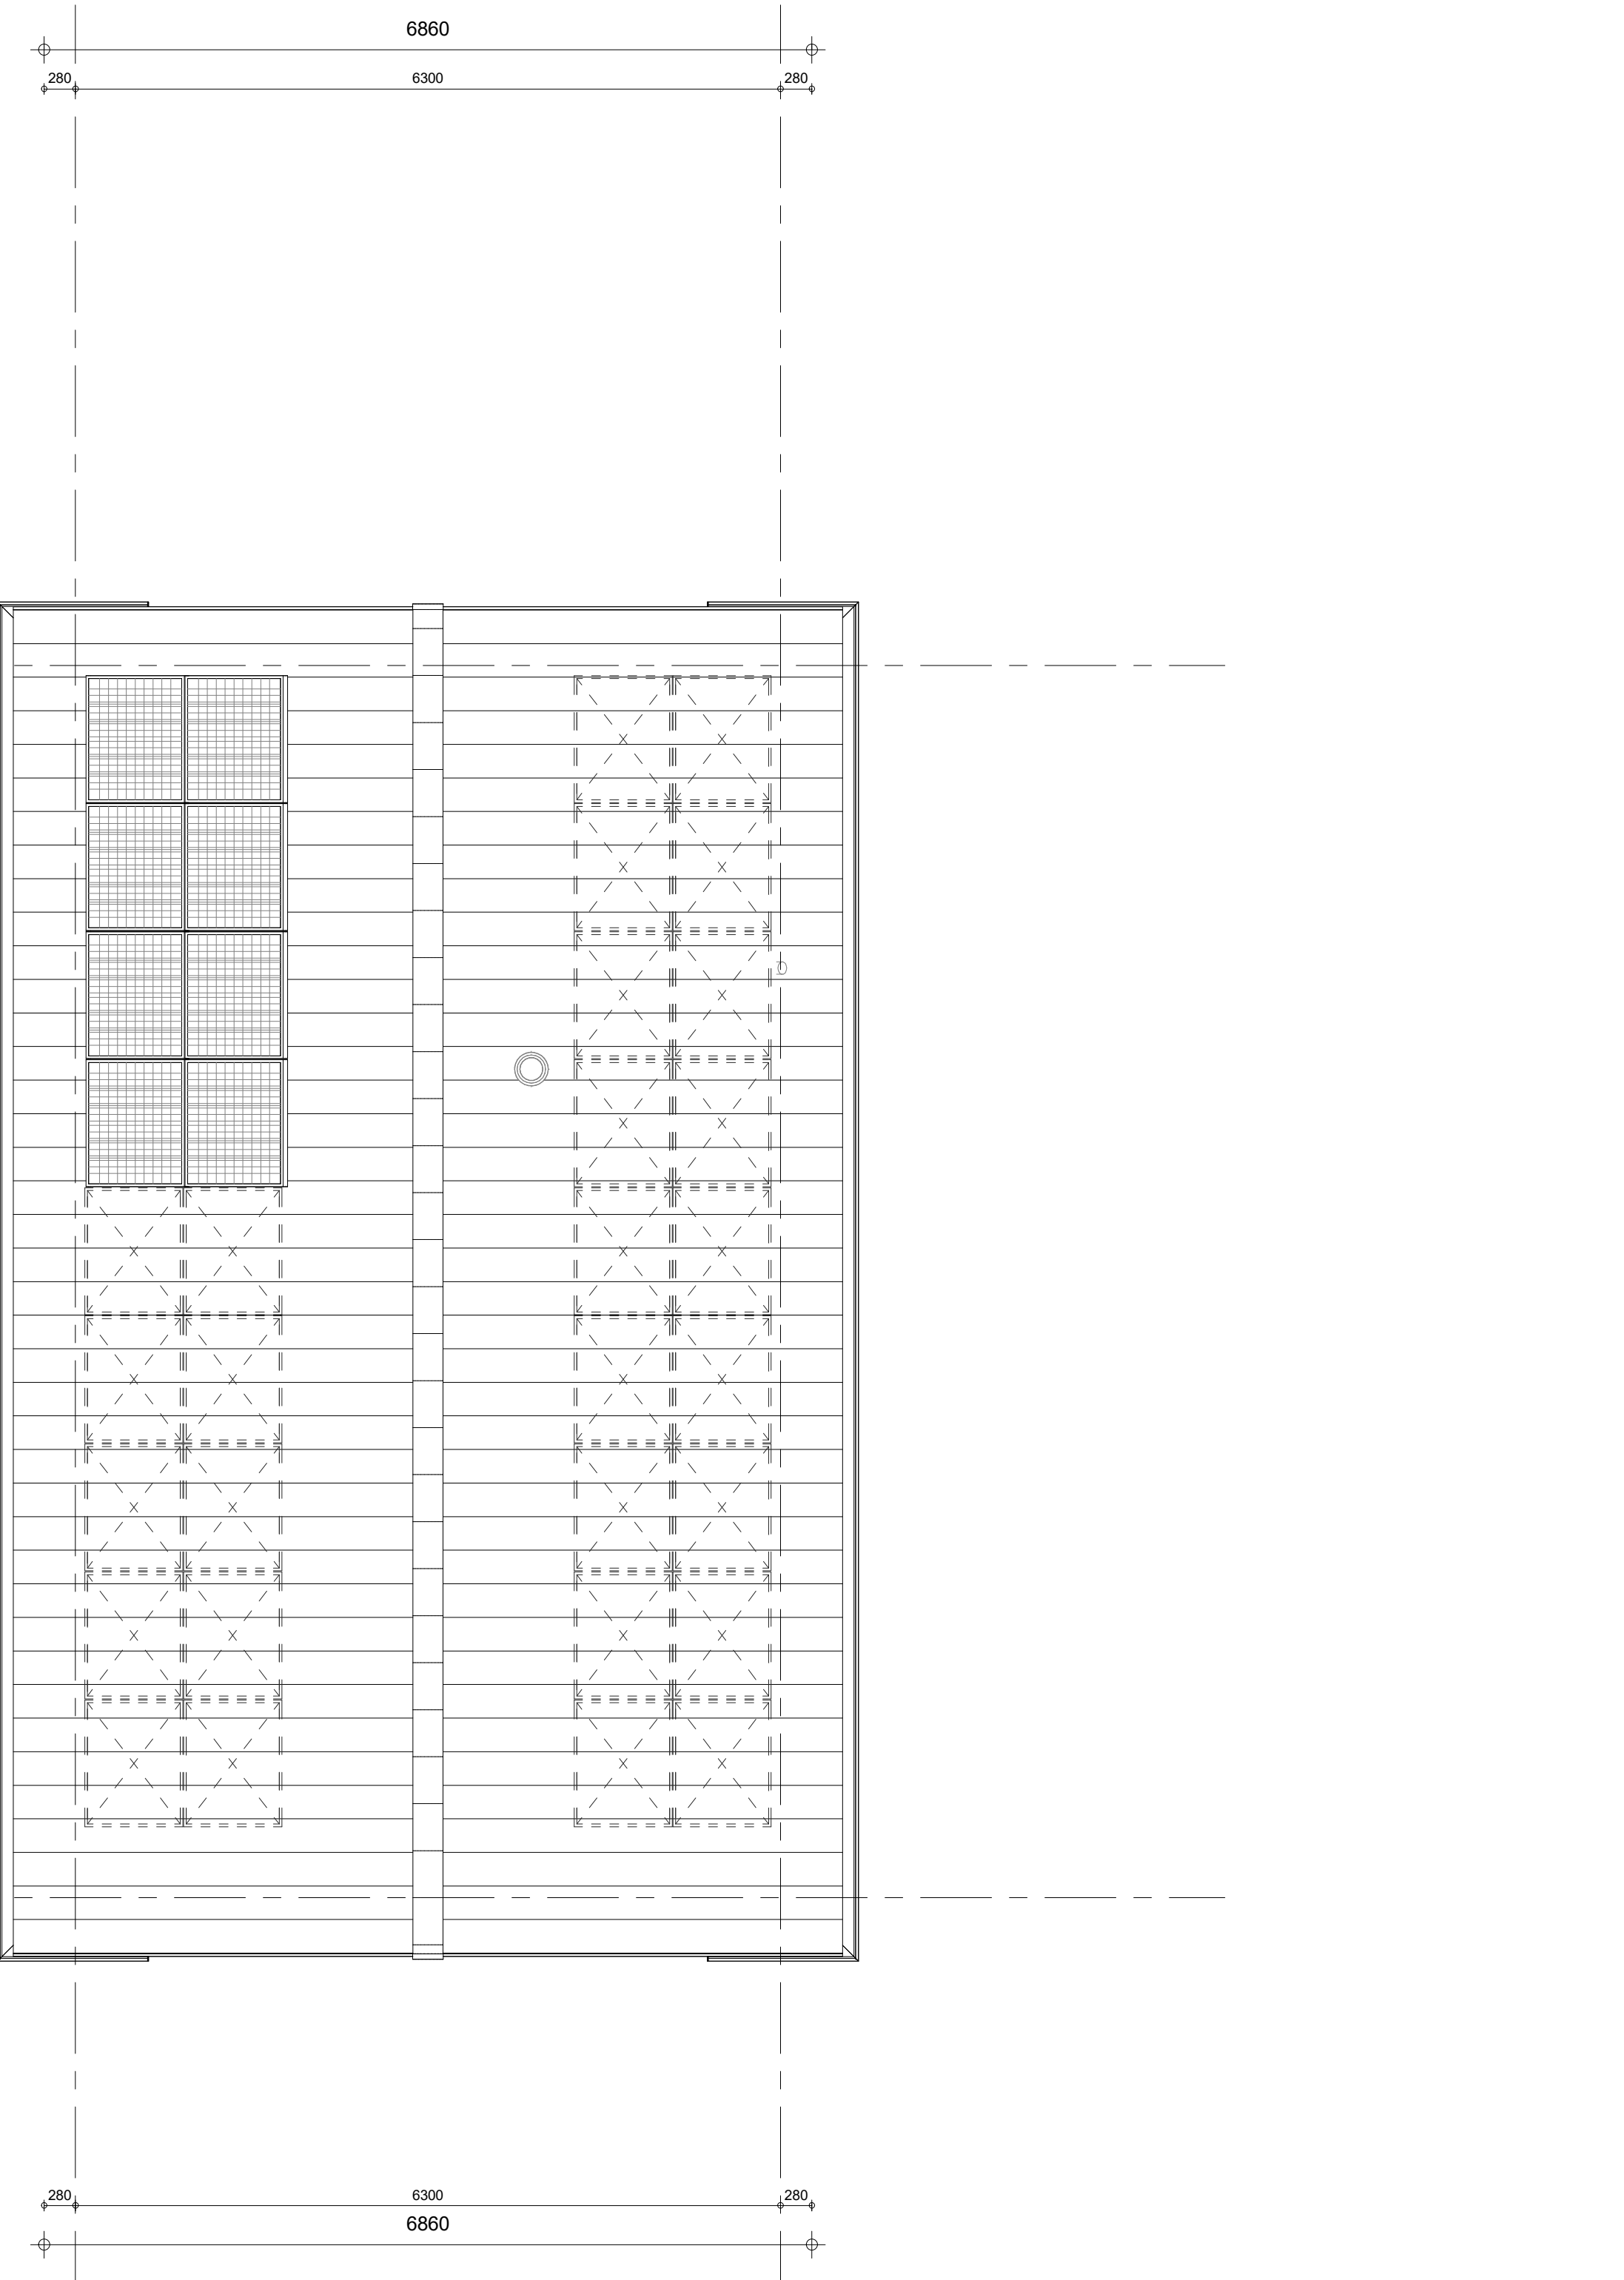

Dakaanzicht
1 : 50

- ELEKTRISCHE INSTALLATIE**
- Aansluitpunt 1 fase, nul en beschermingscontact, pv-install bedraad, niet afgemonteerd (box in mk)
 - Aansluitpunt voeding PV-installatie (indien PV-install aanwezig)
 - Aansluitpunt niet bedraad
 - Loze leiding wordt bedraad met CAI en UTP kabel, niet afgemonteerd, en op rol in meterkast (bv-inst alleen bedraad met UTP kabel)
 - Aansluitpunt TV wordt bedraad met CAI en UTP kabel, afgemonteerd met CAI wandcontactdoos en female stekker in meterkast
 - Aansluitpunt DATA wordt bedraad met CAI en UTP kabel, afgemonteerd met RJ45 wandcontactdoos en RJ45 stekker in meterkast (afgemonteerd DATA indien PV-install aanwezig)
 - Armatuur met moespunt aan buitenzijde, op wand
 - Bel
 - Centraal aardpunt
 - Centraaldoos bvb verlichting
 - Drukknop
 - Enkelpolige schakelaar met wandcontactdoos, verhoogde aanrakingsveiligheid
 - Aansluitpunt bvb armatuur op wand
 - Roofmeter, optisch op lichtnet conform NEN 2556
 - Schakelaar, 1 polig
 - Schakelaar, 1 polig, met ingebouwde signaalamp, scene schakelaar "ALLES UIT" free@home
 - Schakelaar, serie
 - Schakelaar, wissel
 - Schakelaar, wissel, 2-voudig uitvoering
 - Schakelaar, wissel-remkoppig
 - Schakelaar, wissel-remkoppig met ingebouwde signaalamp
 - Schakelaar, 3-standen bvb bediening ventilatie
 - Slung naar op (b)
 - Buitemeter (N-NO) zijde schaduwrijk
 - Verleestrichting
 - Wandcontactdoos 1-voudig met beschermingscontact, verhoogde aanrakingsveiligheid
 - Wandcontactdoos 1-voudig met beschermingscontact, waterdicht
 - Wandcontactdoos 2-voudig met beschermingscontact, verticaal, verhoogde aanrakingsveiligheid
 - Wandcontactdoos 2-voudig met beschermingscontact, horizontaal, verhoogde aanrakingsveiligheid
 - Wandcontactdoos met wisselschakelaar, verhoogde aanrakingsveiligheid
 - Wandcontactdoos, perlek, 2x230V bvb forum
 - Wandcontactdoos, perlek, mv 230V - VP-400V
 - Omvormer PV-installatie
 - PV-paneel
 - antel en positie PV panelen locatie specifiek
- CENTRALE VERWARMING - EN WATERINSTALLATIE**
- hwa = hemelwaterbuis
 - voor positie zie bekoversicht
 - buitenkan vooraf
 - optelplaats warmtepomp (WP)
 - optelplaats expansievat
 - optelplaats gebalanceerde ventilatie (WTW)
 - afzuigpunt mechanische ventilatie plafond
 - afzuigpunt mechanische ventilatie wand
 - BOUWKUNDIG RENVOOI
 - Kruipkuk
 - Entree symbol
 - betonwanden
 - lengtegevel 100 mm
 - lengtegevel en woningscheidende wanden 100 mm
 - betonvloer 100 mm
 - metalewerk 100 mm
 - gasbeton 100 mm
 - lichte scheidingwand geïsoleerd 100 mm
 - lichte scheidingwand geïsoleerd 118 mm
 - dakpand
 - ribbetvloer 350 mm
 - betonvloer 200 mm
 - dekplaat 70 mm
 - wandtegels Vips, technische omschrijving
 - OPSTELPLAATS
 - wm = wasmachine
 - wd = wasdroger
 - optelplaats verdeler
 - vloerverwarming
 - verwarmingselement in badkamer
 - electrisch
 - RENVOOI GEVEL
 - A = ausrooster
 - V = ventilatierooster
 - bevoerpunt mechanische ventilatie plafond
 - bevoerpunt mechanische ventilatie wand
 - * Akoestische rooster / valdorpel / stofdorpel slaapkamerdeuren
 - BOUWKUNDIG RENVOOI BENG
 - zonnepand glas
 - S = screen
 - * deze maatregelen worden ingezet indien noodzakelijk om te voldoen aan BENG-eisen
 - * extra PV panelen vallen ook onder aanvullende maatregelen om te voldoen aan BENG-eisen

Wijziging nr. Wijziging datum		Wijziging omschrijving	
Projectnaam:	Feel good	Projectlocatie:	Midsburg
Projectnr.:	PRE12743	Projectnr.:	PRE12743
Opdrachtgever:	Heijmans Vastgoed BV	Architect:	IndoQuadrat
Projectfase:	Verkoopplanning	Overzichtstekening:	BNR 02
Orderwerp:	Plattegr., gevel, doorsnede	Plattegr., gevel, doorsnede	
feelgood		heijmans	
Woningbouw		Woningbouw	
Opdrachtgever: Heijmans Vastgoed BV		Opdrachtgever: Heijmans Vastgoed BV	
Architect: IndoQuadrat		Architect: IndoQuadrat	
Projectfase: Verkoopplanning		Projectfase: Verkoopplanning	
Orderwerp: Overzichtstekening BNR 02		Orderwerp: Overzichtstekening BNR 02	
Plattegr., gevel, doorsnede		Plattegr., gevel, doorsnede	
VK-9.002		VK-9.002	