



Voorgevel

1 : 100



Rechter zijgevel

1 : 100



Achtergevel

1 : 100




Linker zijgevel

1 : 100




Doorsnede 01A-01A

1 : 100

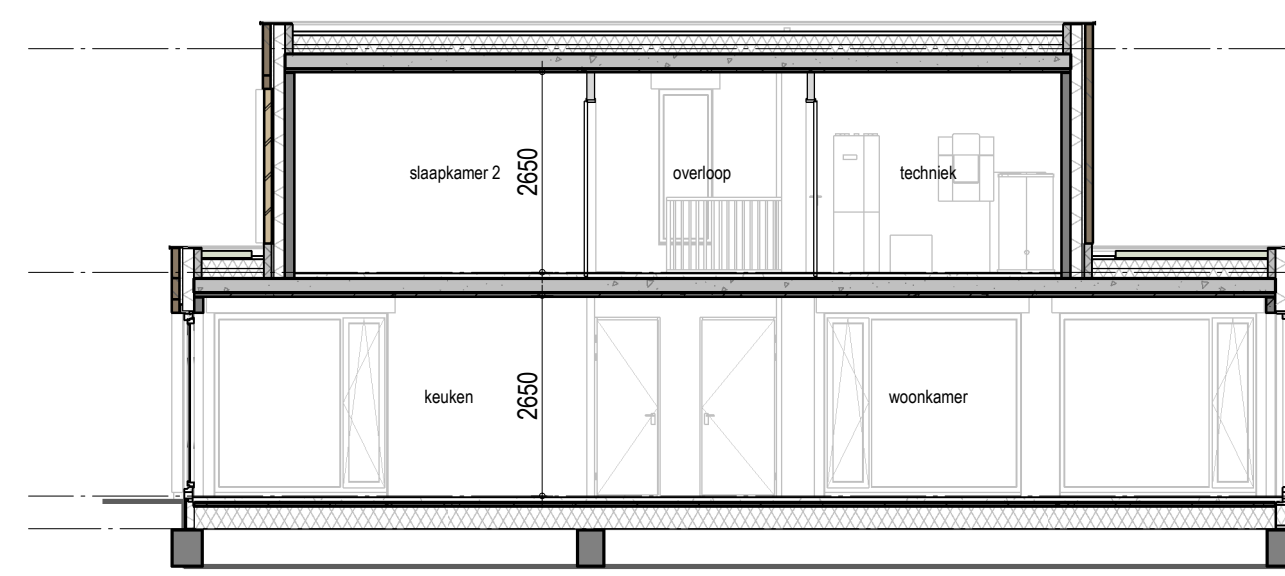


Doorsnede 01B-01B

1 : 100

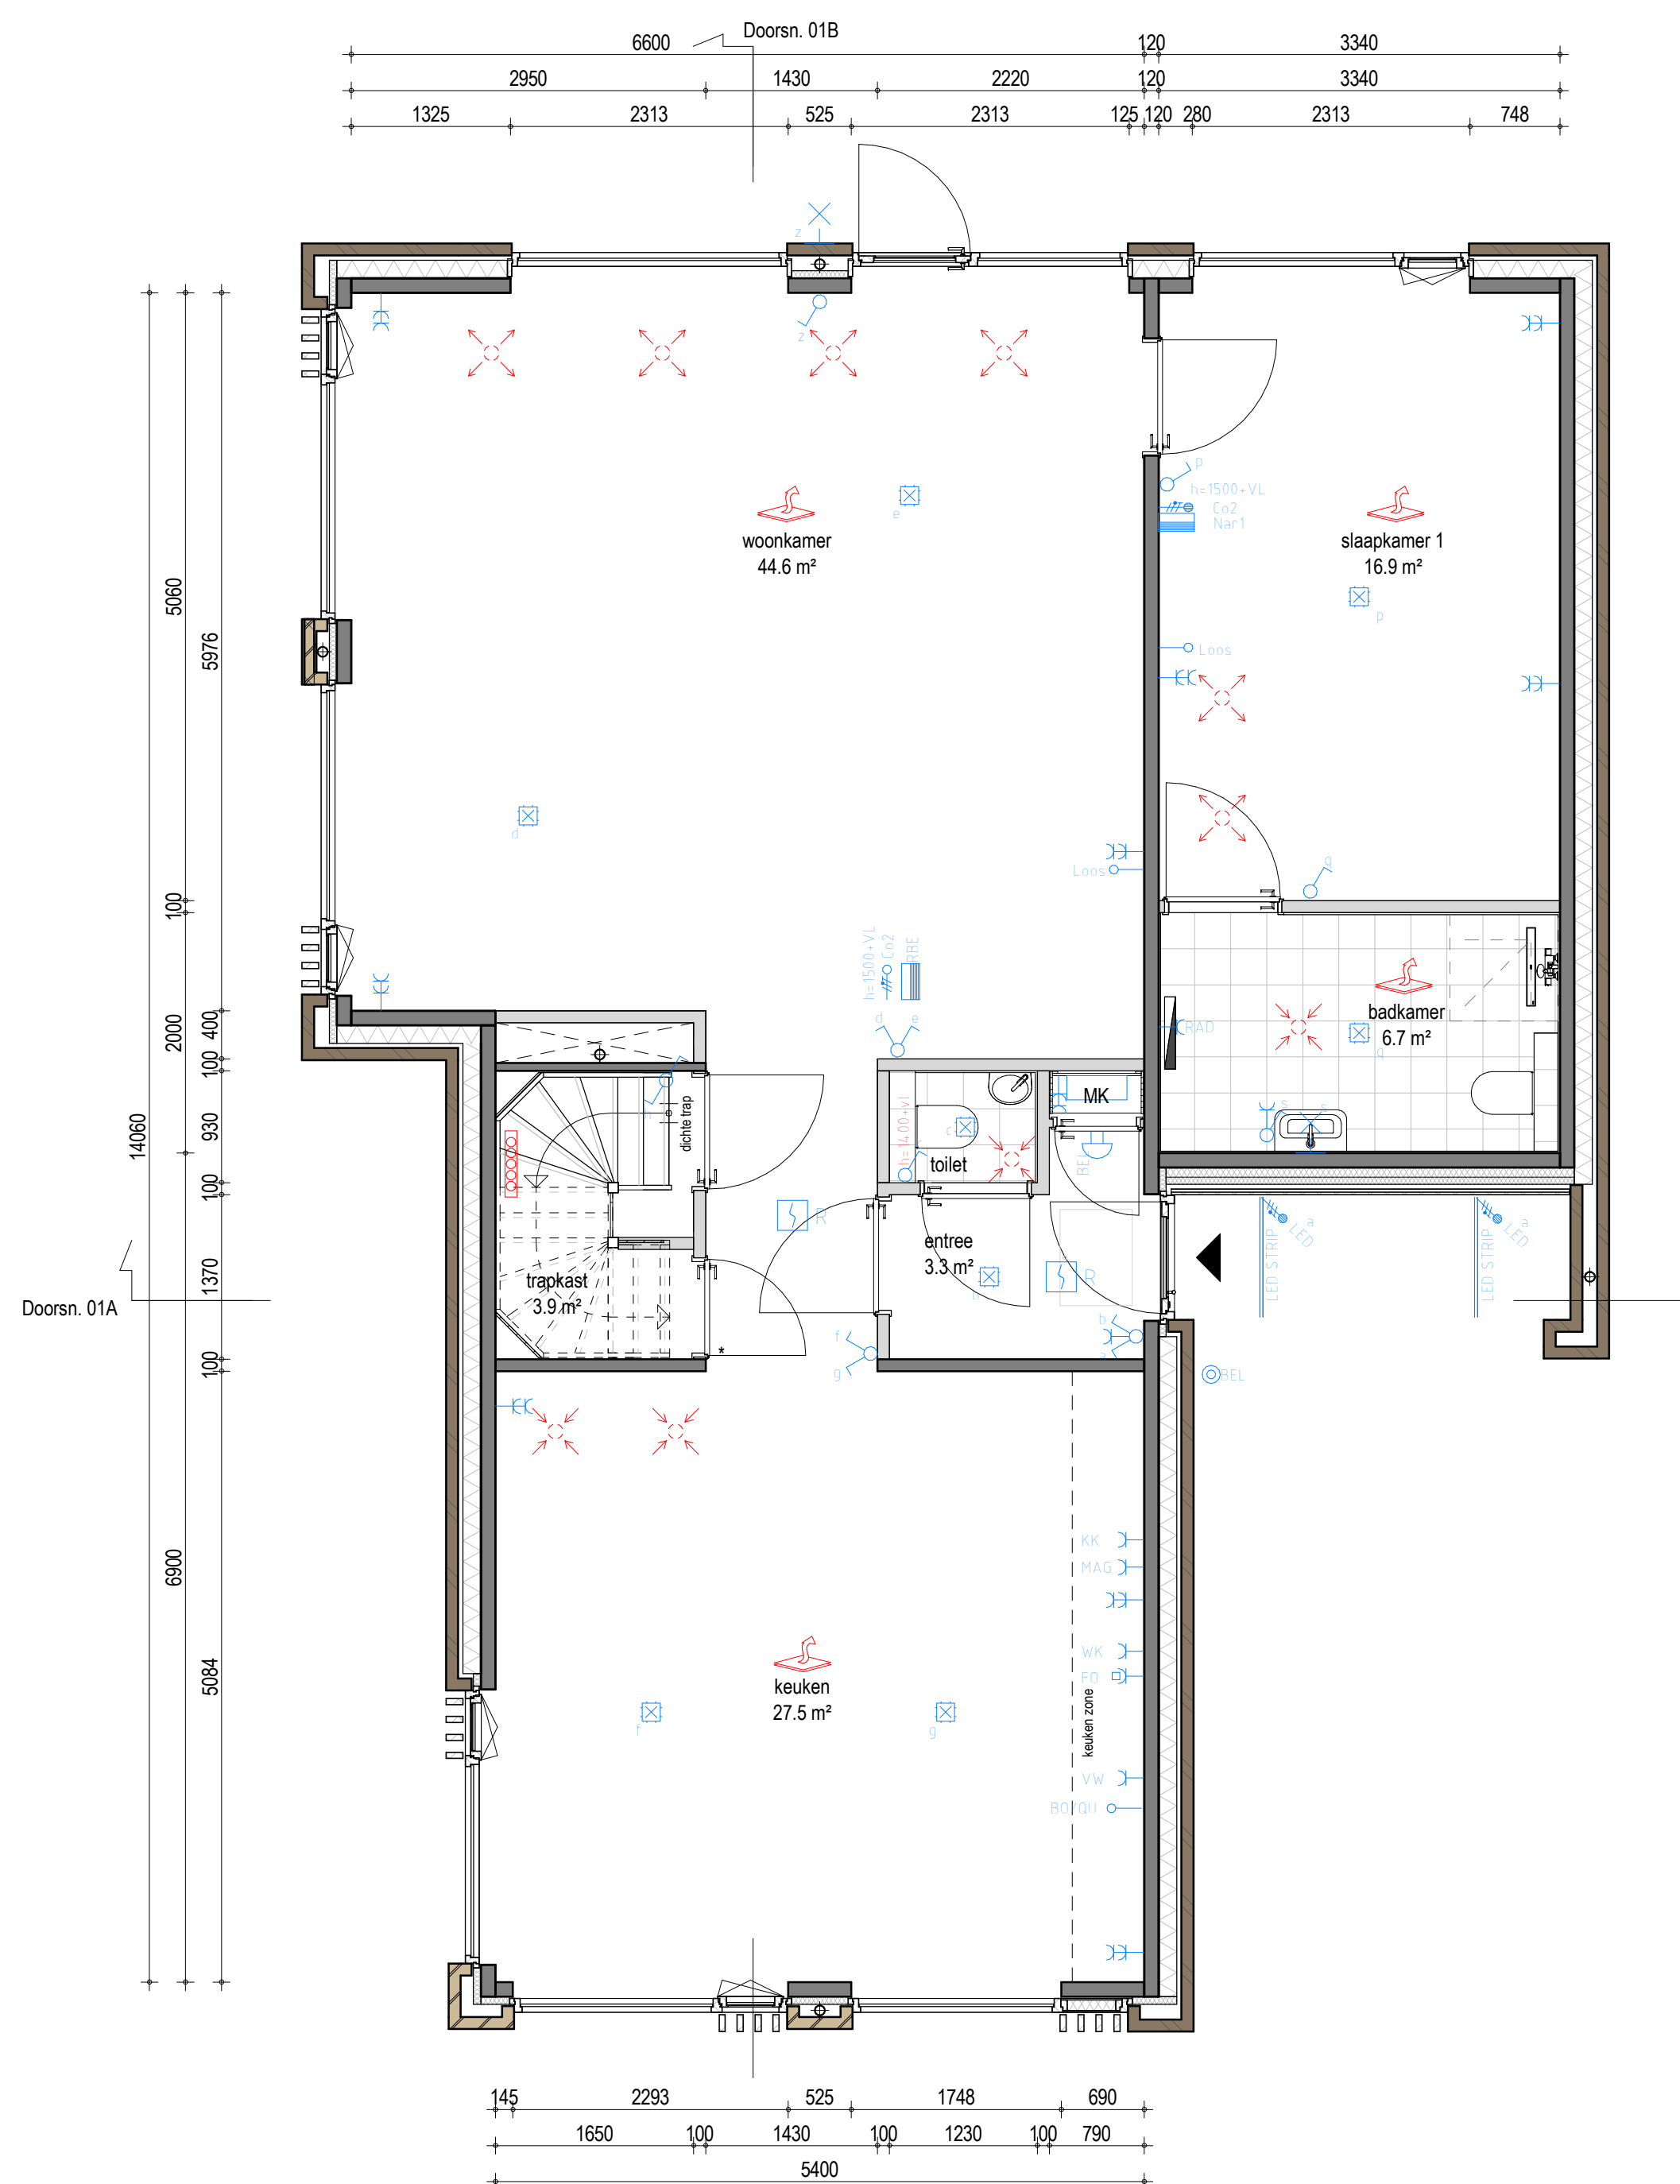


Begane grond

1 : 50

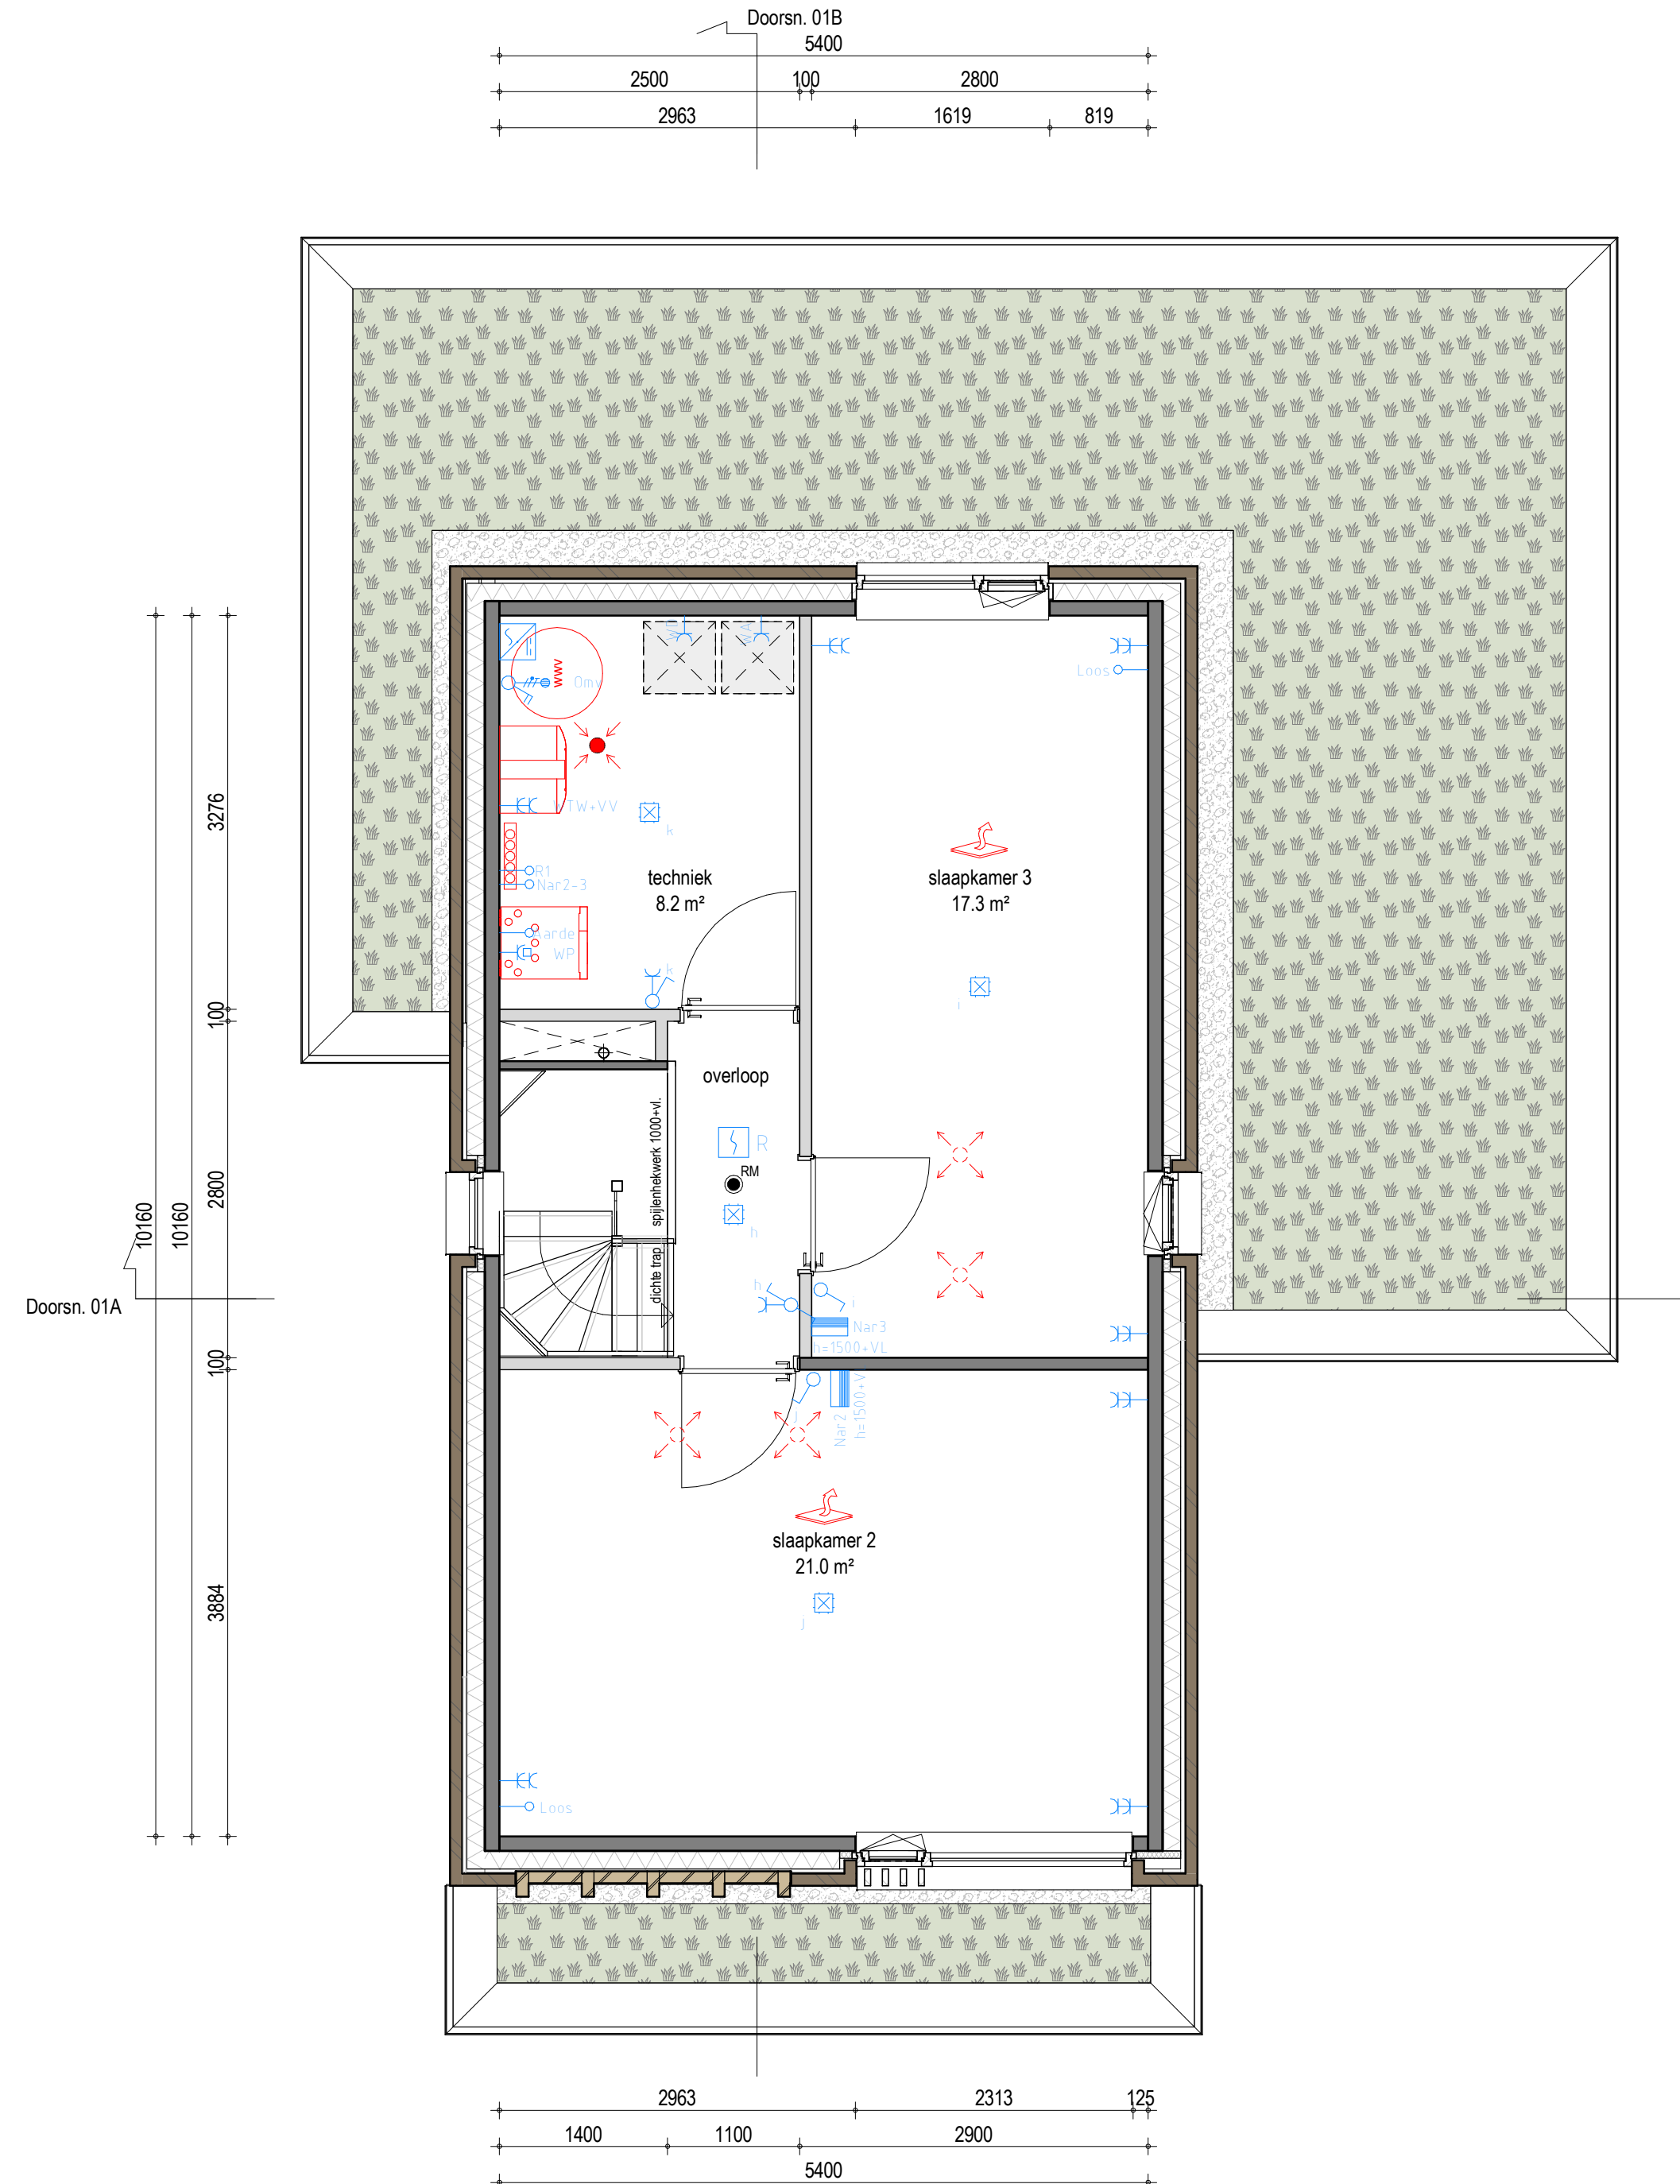

Eerste verdieping

1 : 50

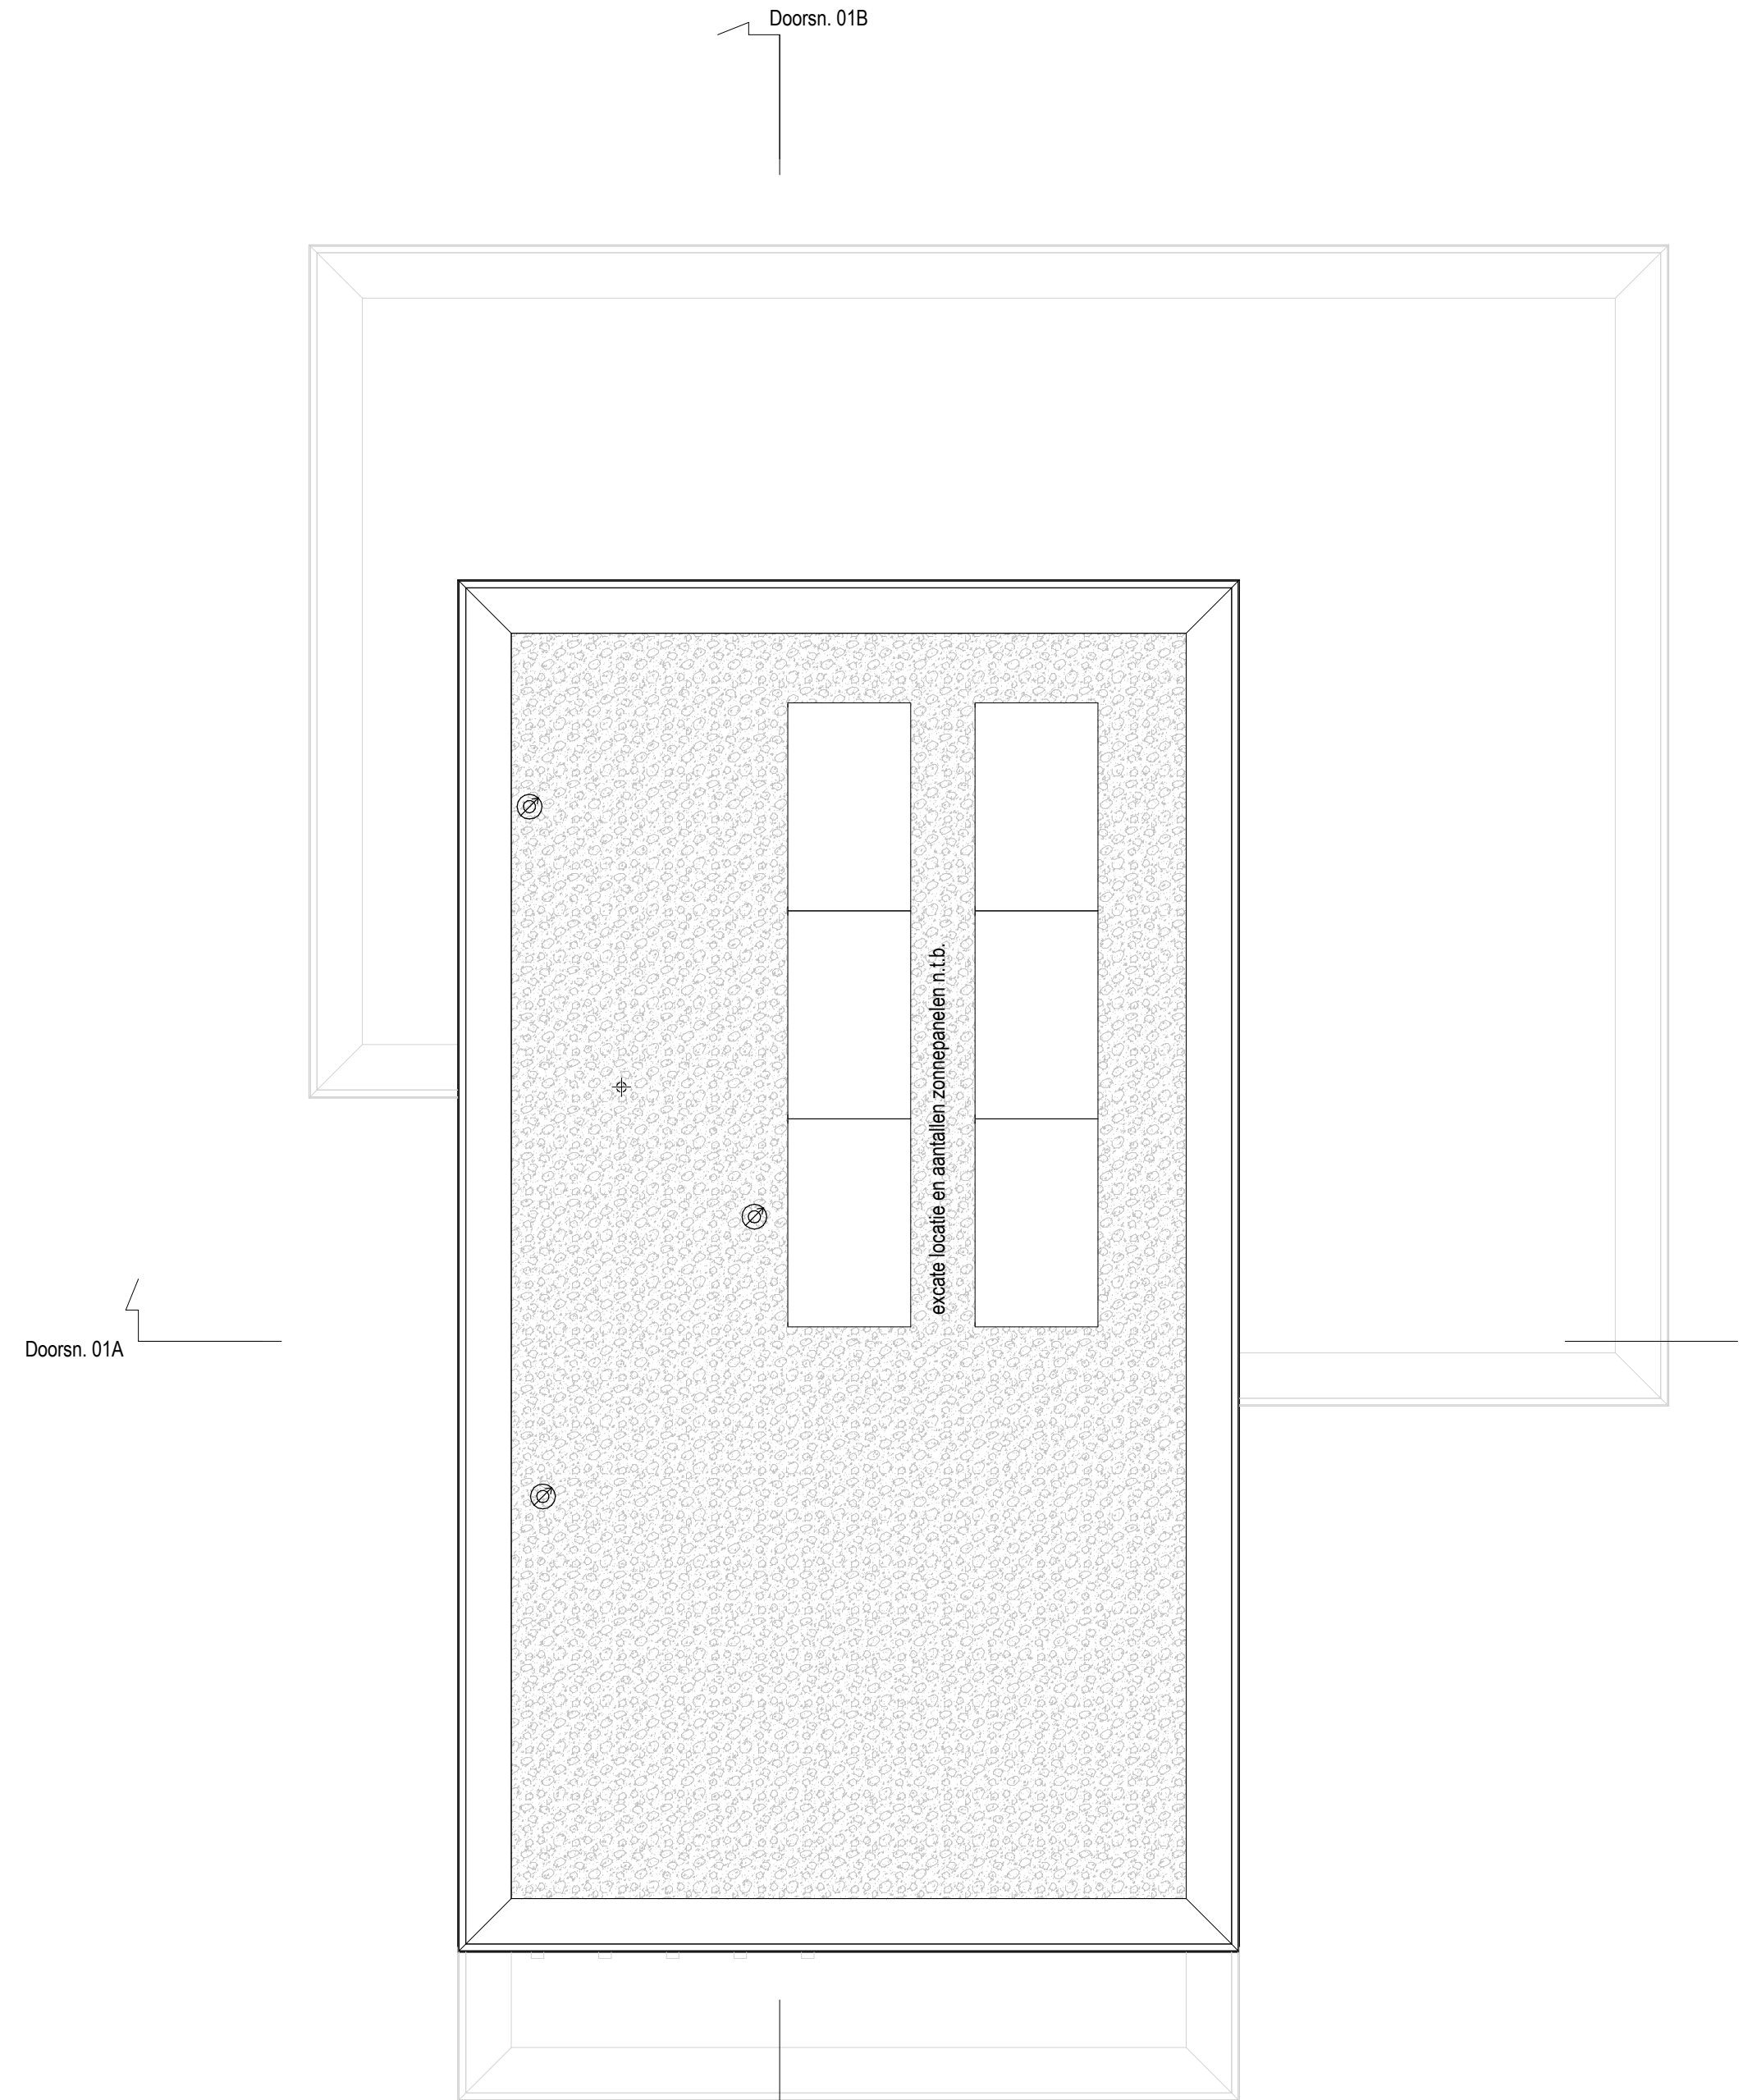

Dakaanzicht

1 : 50

Renvooi

	Loze aansluiting voorzien van bewijsdraad	mk	meterkast
	Vaste aansluiting	vv	verdelers vloerverwarming
	Loze aansluiting	kr	krulpluik
	Optische rookmelder	wtw	warmte terugwinning
	Thermostaat	Rbe	ruimtebedienings-eenheid
	Akoestisch signaalapparaat	Nar	naregeling
	Druknop	R1	communicatieleiding vloerverwarming
	Vloerverwarming	KK	koelkast
	Verdelers vloerverwarming	VW	vatwasser
	Woningtoegang	BO/QU	boiler/Quooker
	Centraal deurs	FO	foruis
	Licht(aansluitpunt) net, op wand	Mag	magnetron
	Enkeelpolige schakelaar	Alg	algemeen
	Serieschakelaar	WK	wasemkap
	Wisselschakelaar	WP	warmtepomp
	Wandcontactdoos enkel	WA	wasmachine
	Perilex wandcontactdoos	WD	droger
	Mechanische ventilatie - afzuig	Omv	omvormer zonnepanelen
	Mechanische ventilatie - inblaas	RAD	radiator
	Mechanische ventilatie - afzuig opzetsuk WTW	CAP	centraal aardpunt
	MV-installatie: aantallen en posities volgens nadere opgave installateur	Loos	loze leiding voorzien van bewijsdraad
		wwv	warmtapwater voorziening
		*	afwijkende dagmaat deur, namelijk 870x2315mm
			postdeur
			hemelwaterafvoer
			kruidendak
			grind
			niet dragende binnenwand
			kalkzandsteen / dragende constructie wand
			isolatie
			metselwerk, kleur conform gevelbeeld



Verkooptekening

Bouwnummer 01 - Type 2.1 - Ash
Plattegronden, gevels en doorsneden

datum : 16-04-2025
wijzigingsnr :

formaat : A1
bladnummer : B9101