




Voorgevel

1 : 100

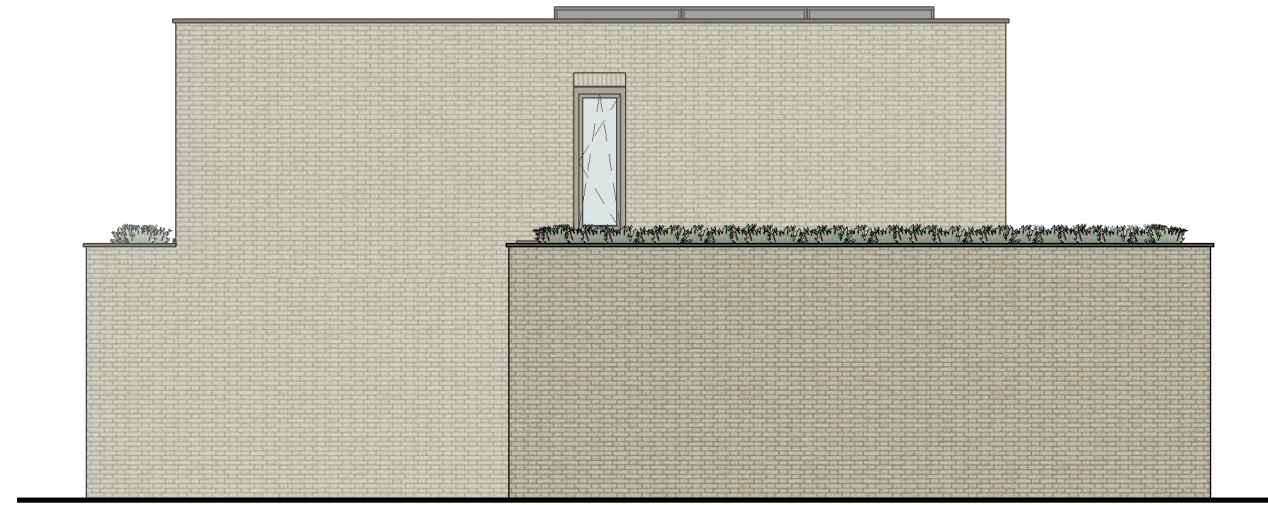

Rechter zijgevel

1 : 100




Achtergevel

1 : 100




Linker zijgevel

1 : 100

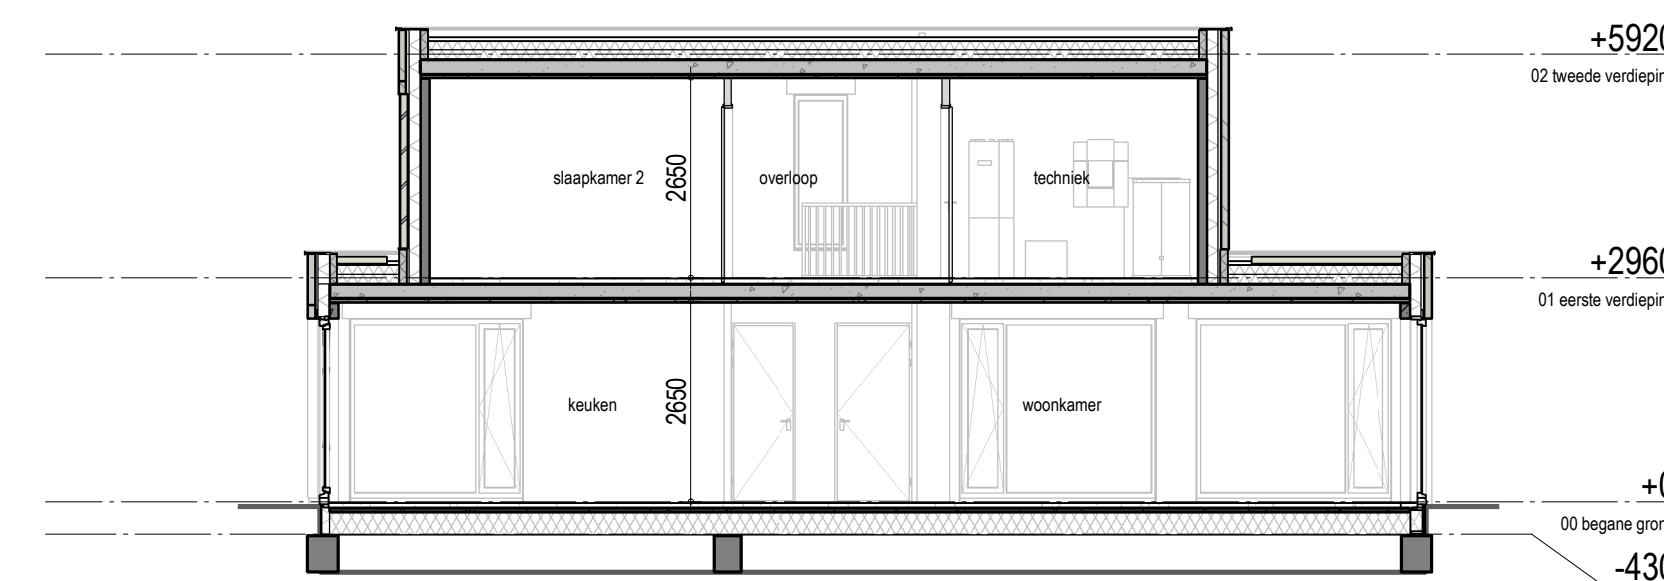


Doorsnede 31A-31A

1 : 100

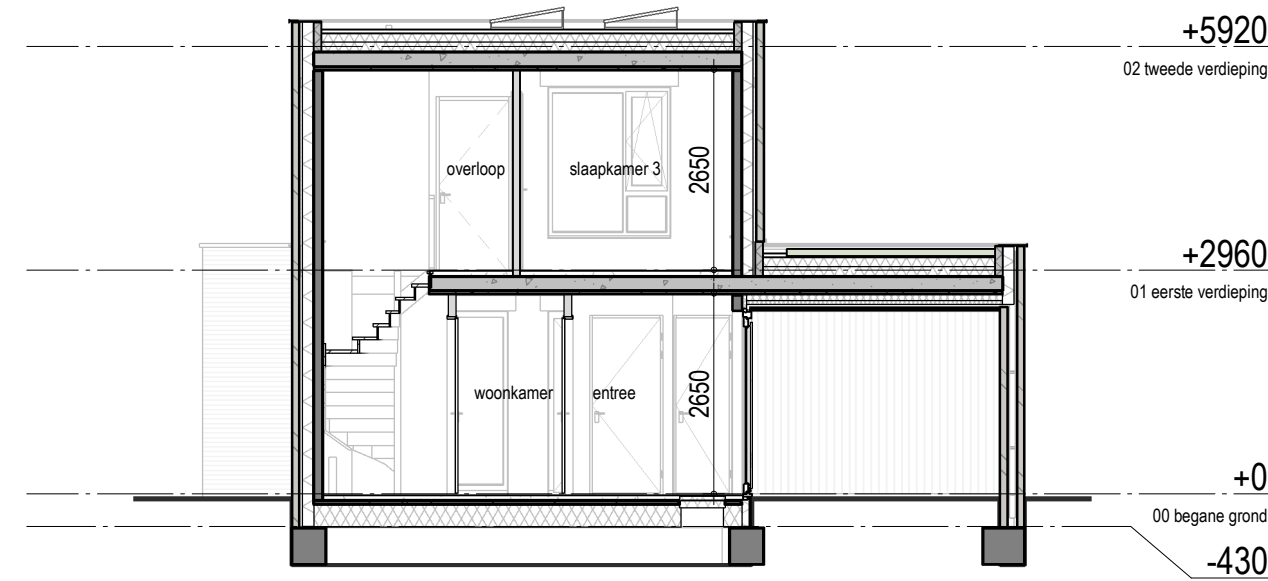


Doorsnede 31B-31B

1 : 100

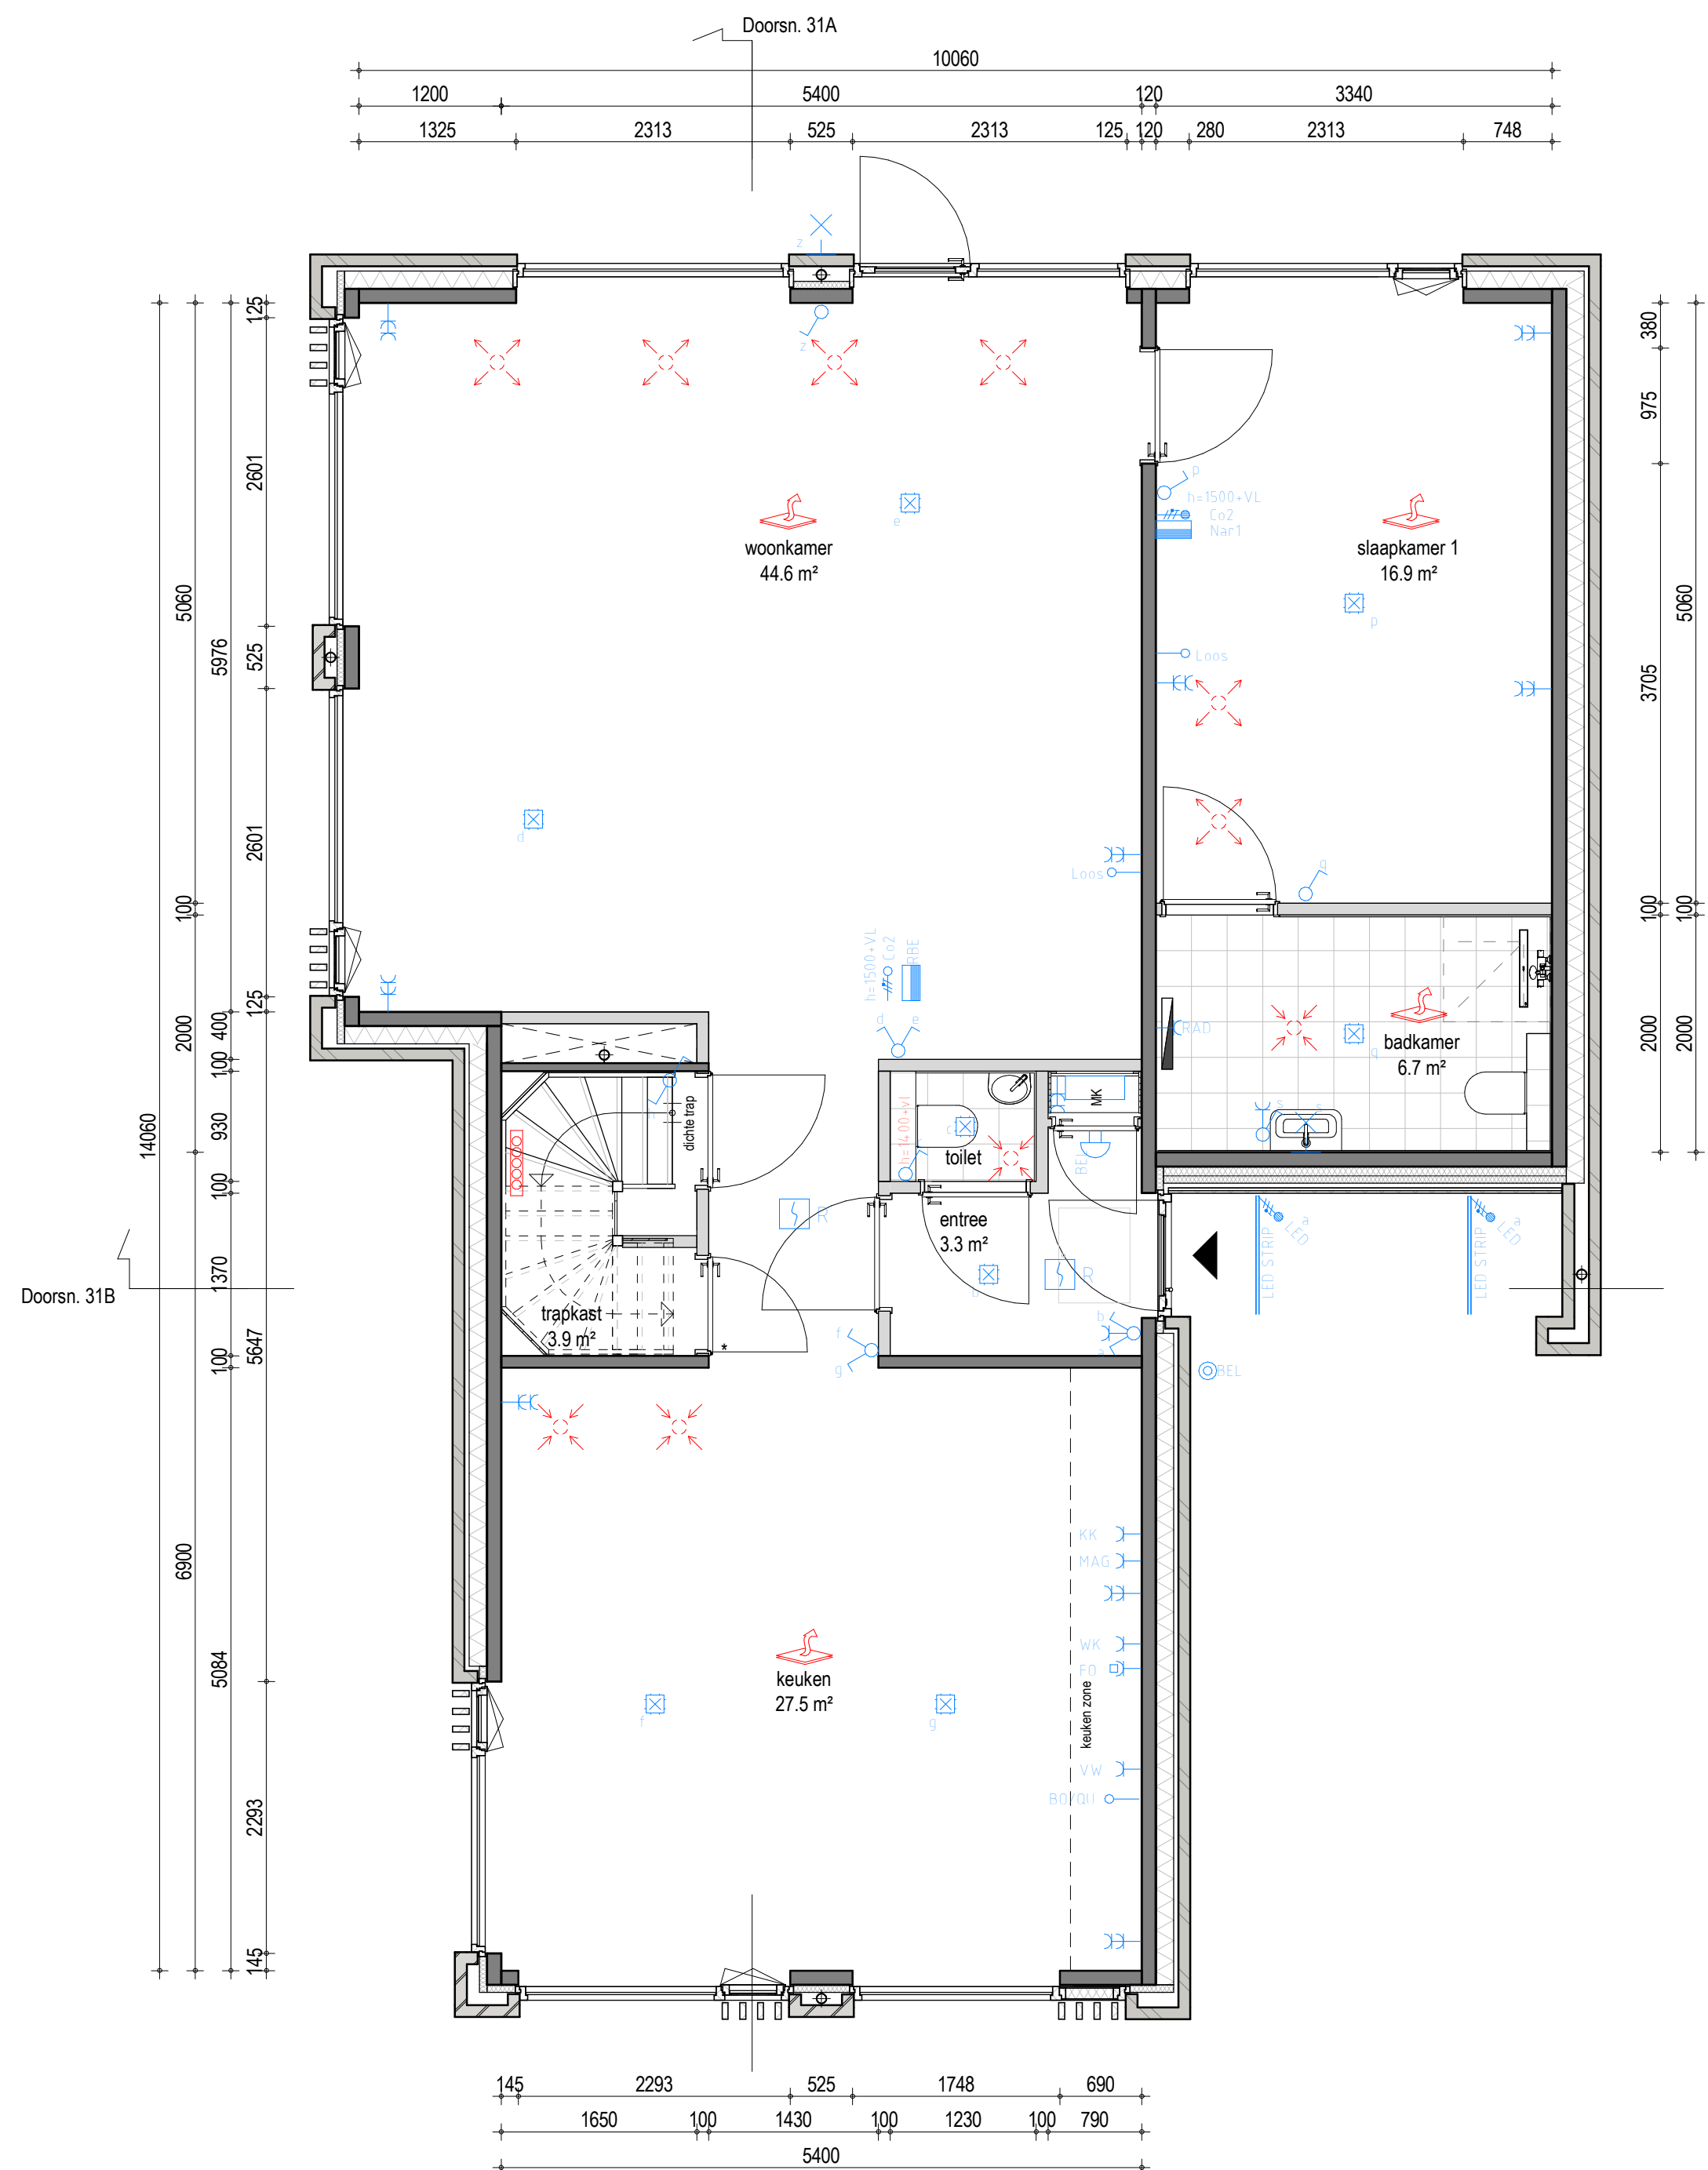


Begane grond

1 : 50

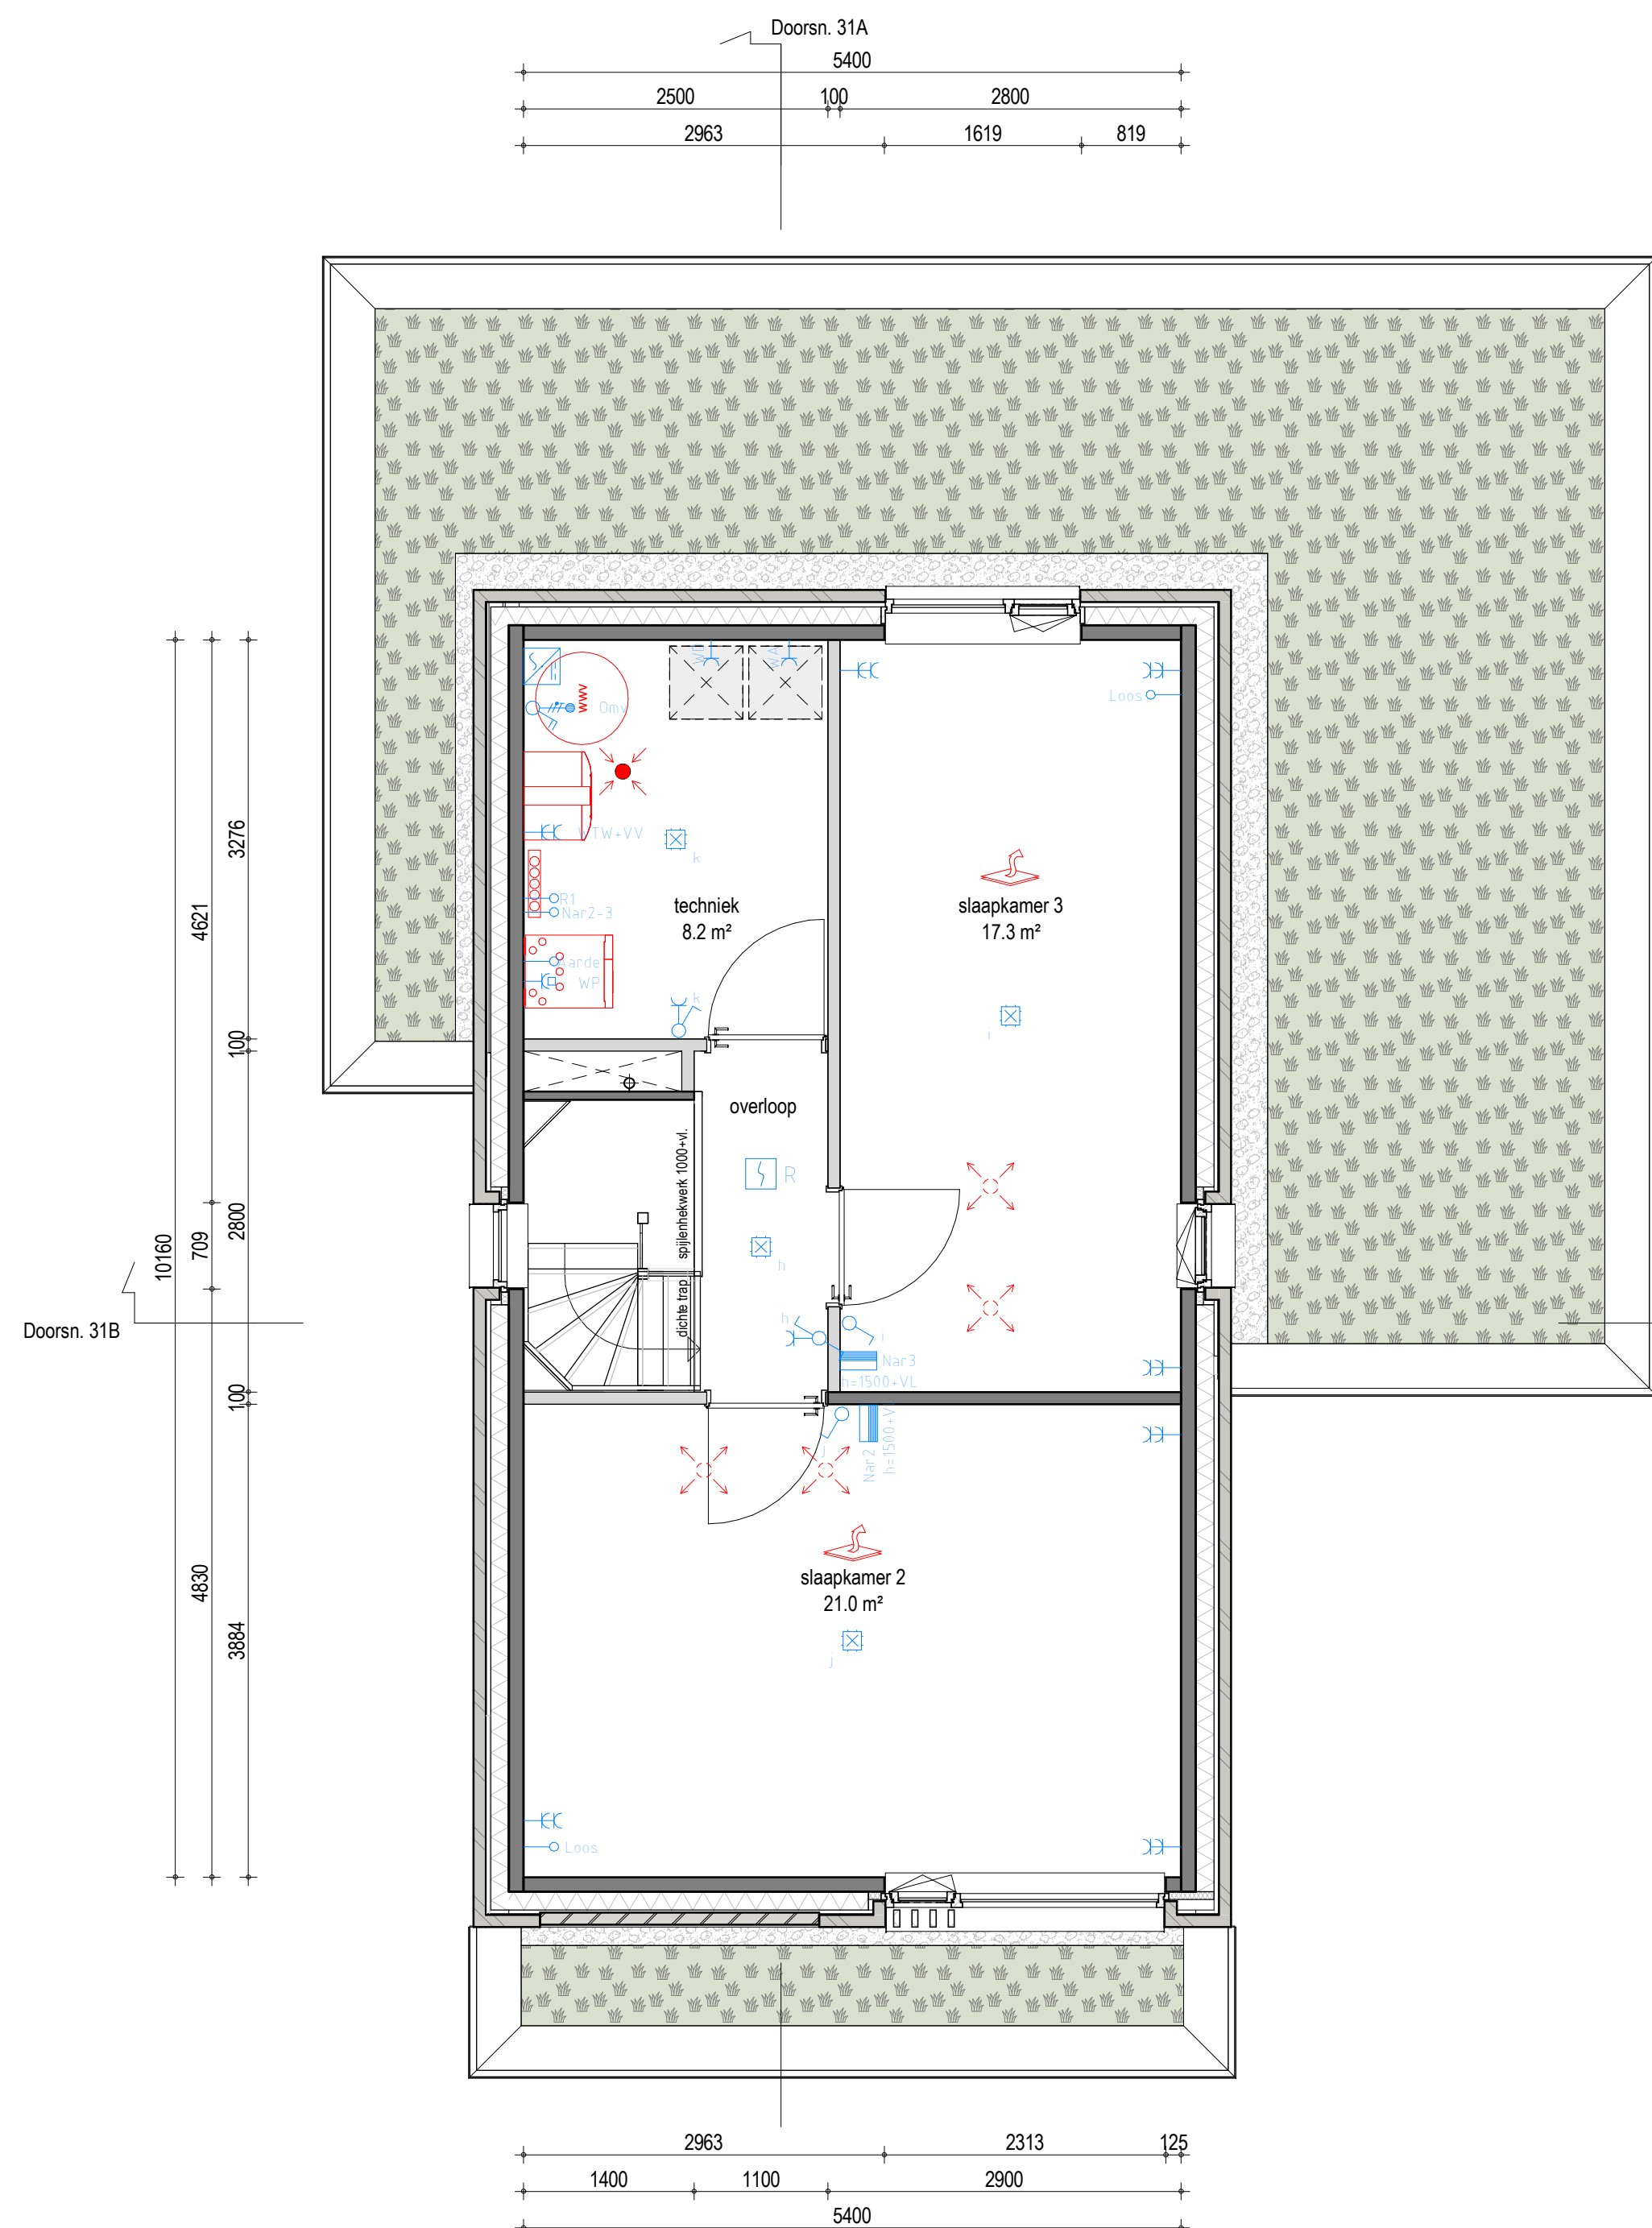

Eerste verdieping

1 : 50

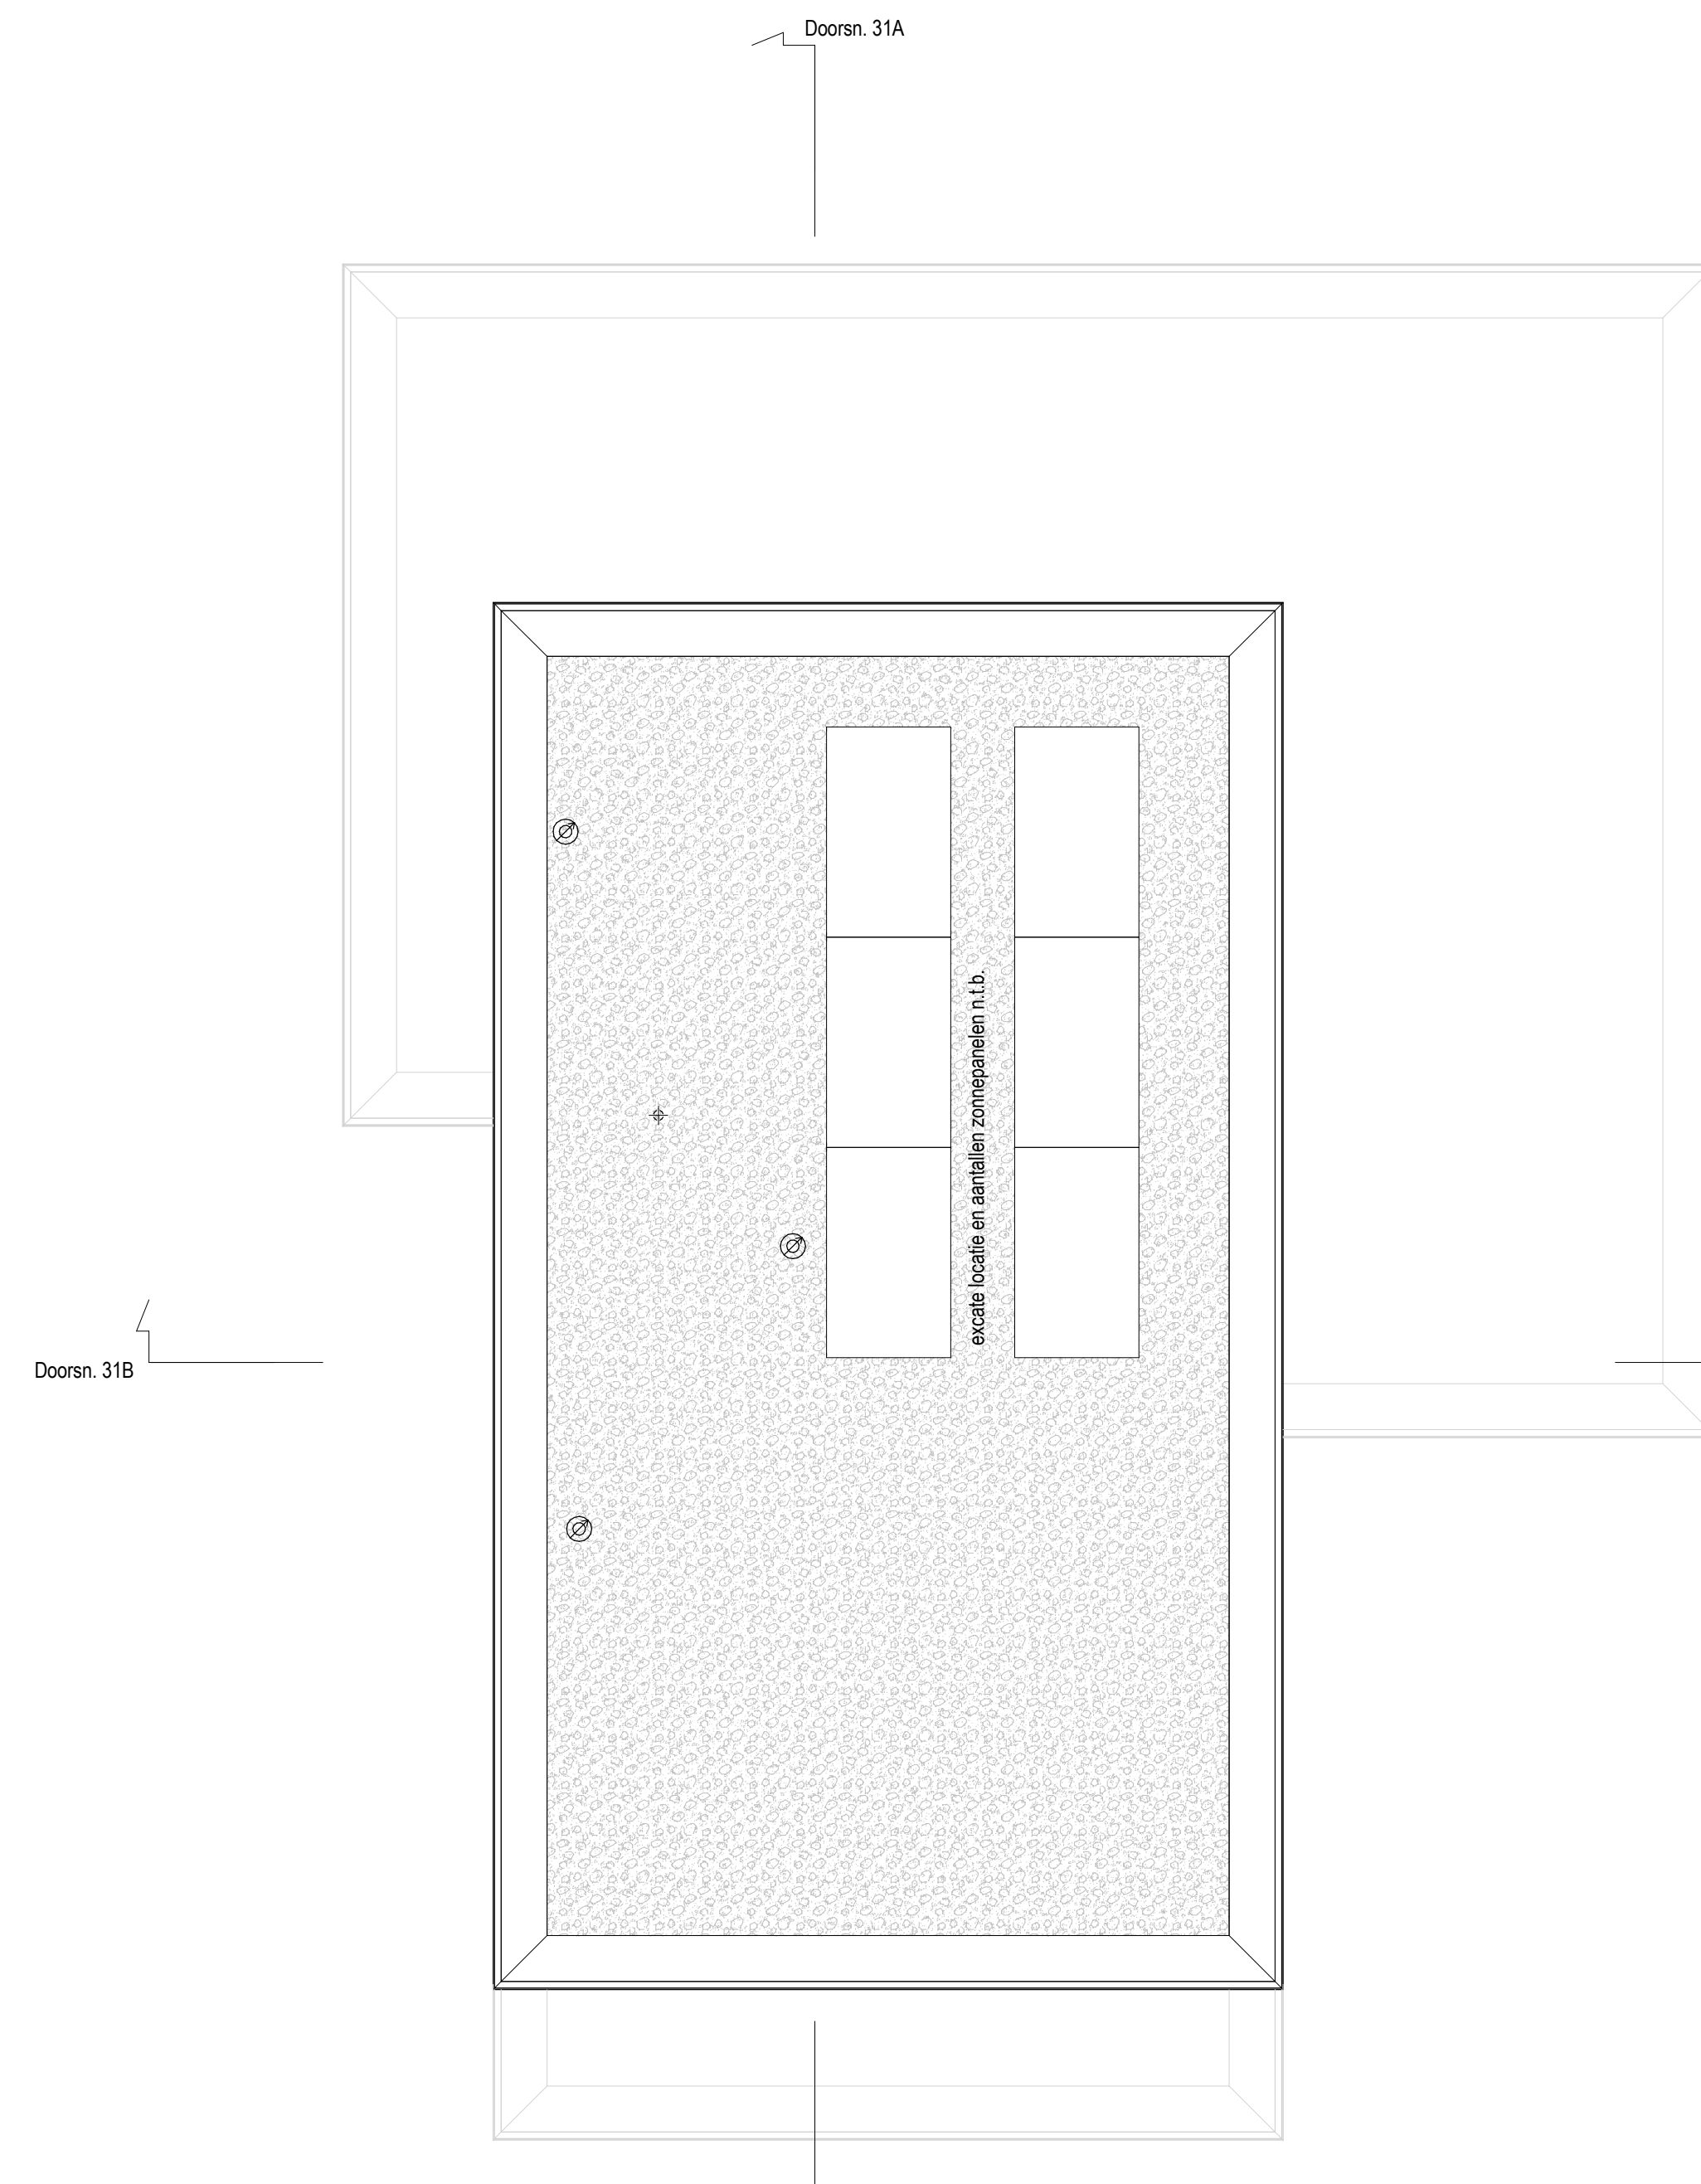


Dakaanzicht

1 : 50

Renvooi

Loze aansluiting voorzien van bewijsdraad	mk	meterkast
Vaste aansluiting	vv	verdelers vloerverwarming
Loze aansluiting	kr	krulpluik
Optische rookmelder	wtw	warmte-terug-winning
Thermostaat	Rbe	ruimtebedienings-eenheid
Akoestisch signaalapparaat	Nar	naregeling
Druknop	R1	communicatieleiding vloerverwarming
Vloerverwarming	KK	koelkast
Verdelers vloerverwarming	VW	vatwasser
Woningtoegang	BO/QU	boiler/Quooker
Centraaldoos	FO	fornuis
Licht(aansluitpunt) net, op wand	Mag	magnetron
Enkelpolige schakelaar	Alg	algemeen
Serieschakelaar	WK	wasemkap
Wisselschakelaar	WP	warmtepomp
Wandcontactdoos enkel	WA	wasmachine
Perilex wandcontactdoos	WD	droger
Mechanische ventilatie - afzuig	Omv	omvormer zonnepanelen
Mechanische ventilatie - inblaas	RAD	radiator
Mechanische ventilatie - afzuig opzetstuk WTW	CAP	centraal aardpunt
MV-installatie: aantallen en posities volgens nadere opgave installateur	Loos	loze leiding voorzien van bewijsdraad
	wwv	warmtapwater voorziening
	*	afwijkende dagmaat deur, namelijk 870x2315mm
	⊗	positie dakdoorvoer
	⊕	hemelwaterafvoer
	⊕	kruidendak
	⊕	grind
	⊕	niet dragende binnenwand
	⊕	kalkzandsteen / dragende constructie wand
	⊕	isolatie
	⊕	metzelwerk, kleur conform gevelbeeld

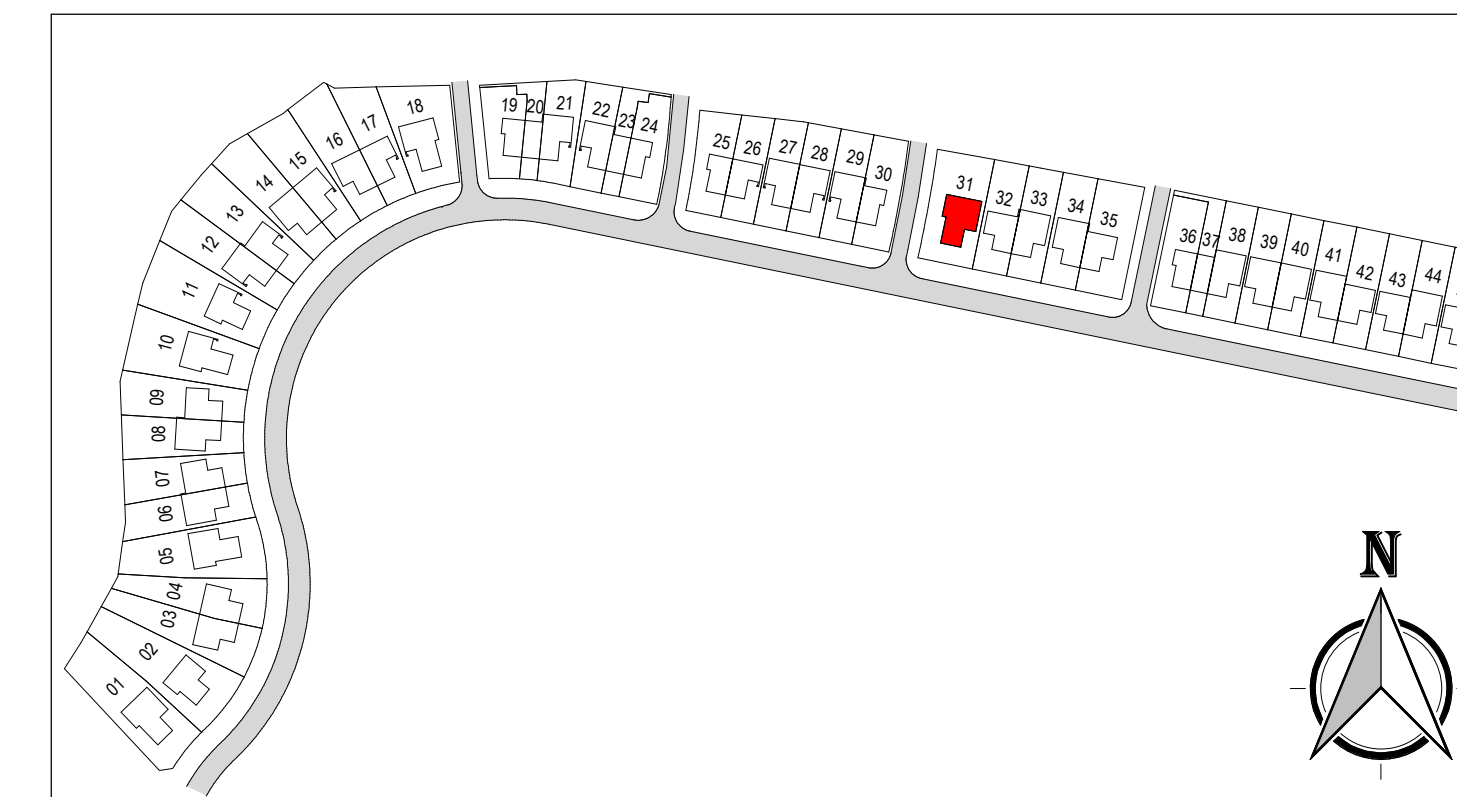



Verkooptekening
Bouwnummer 31 - Type 2.1a - Ash
Plattegronden, gevels en doorsneden

datum : 16-04-2025
wizingsnr :
formaat : A1
bladnummer : B9131