




Voorgevel  
1 : 100




Achtergevel  
1 : 100




Linker zijgevel  
1 : 100

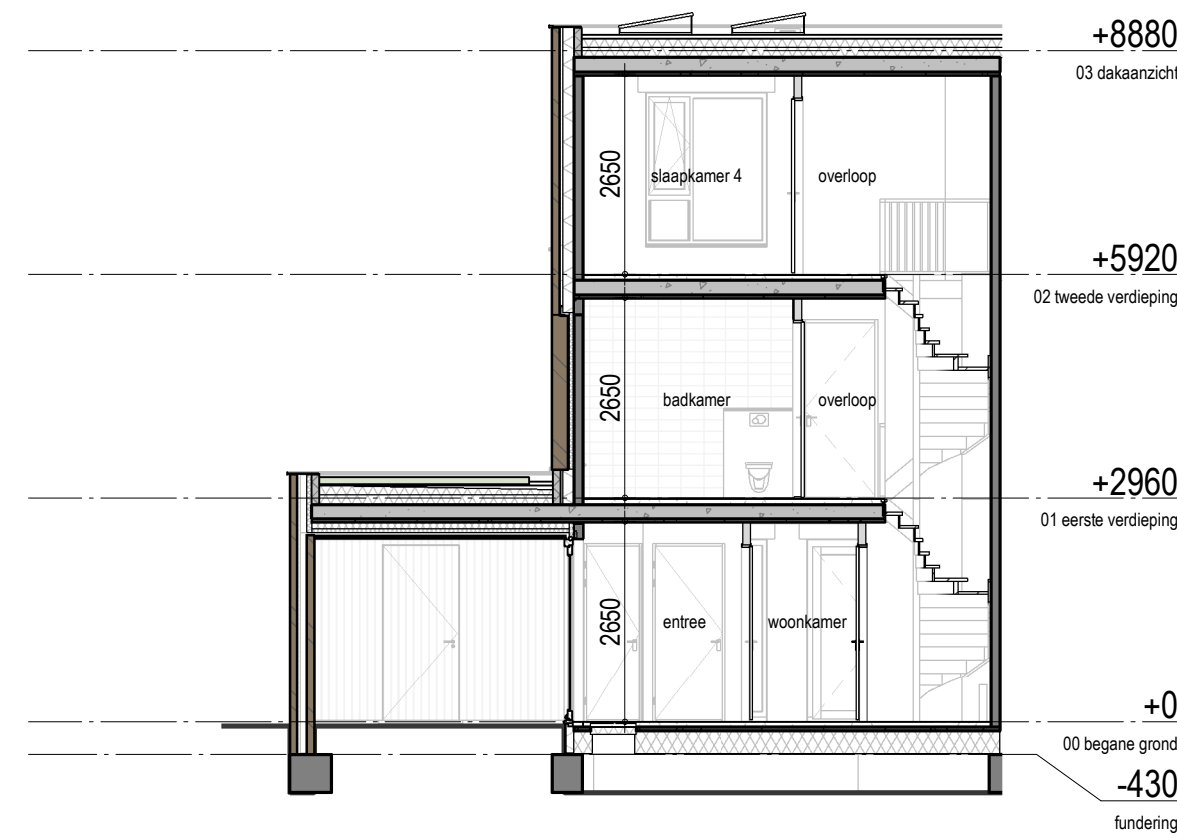


Doorsnede 03A-03A  
1 : 100

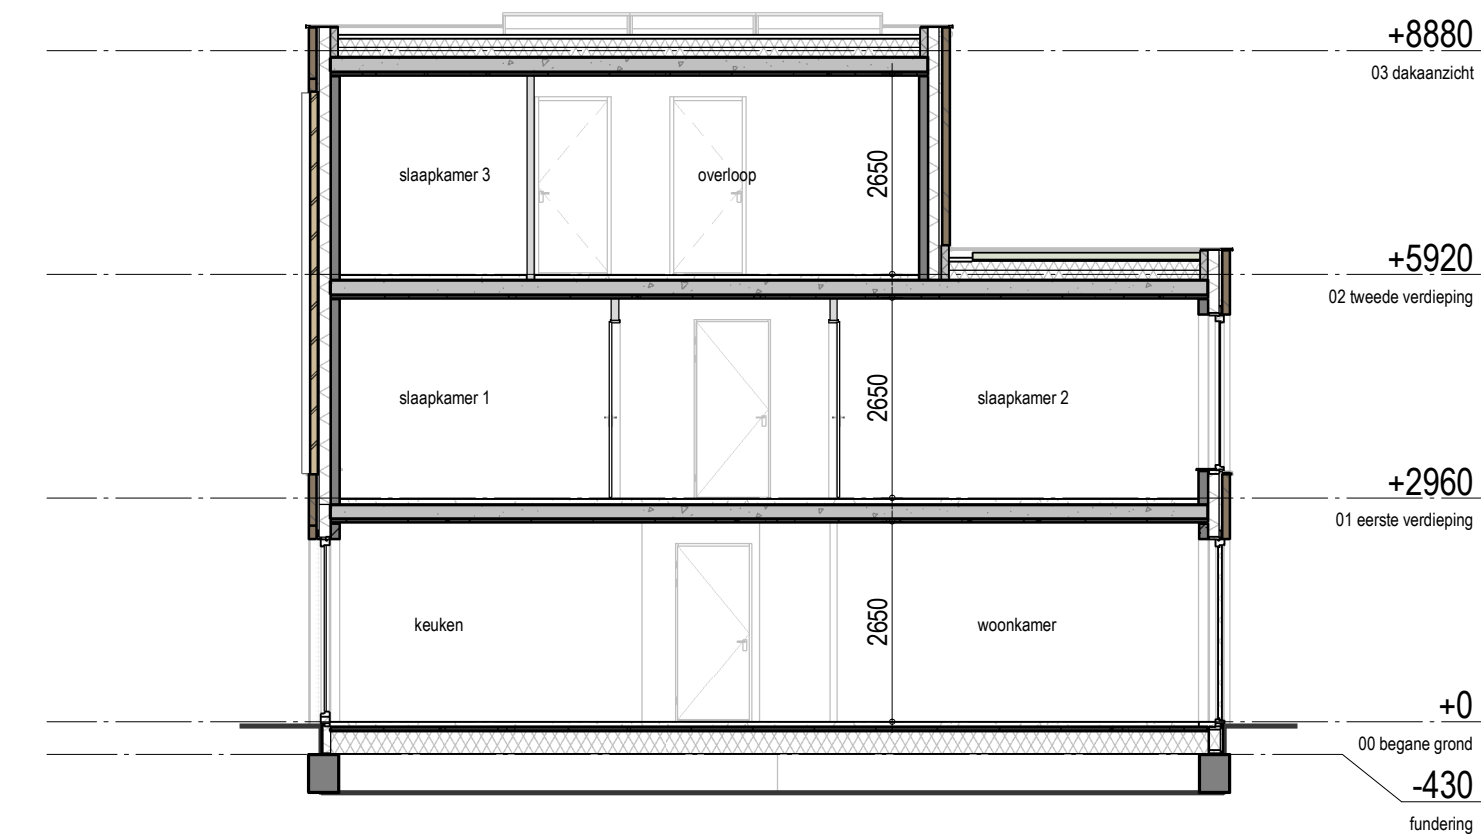


Doorsnede 03B-03B  
1 : 100

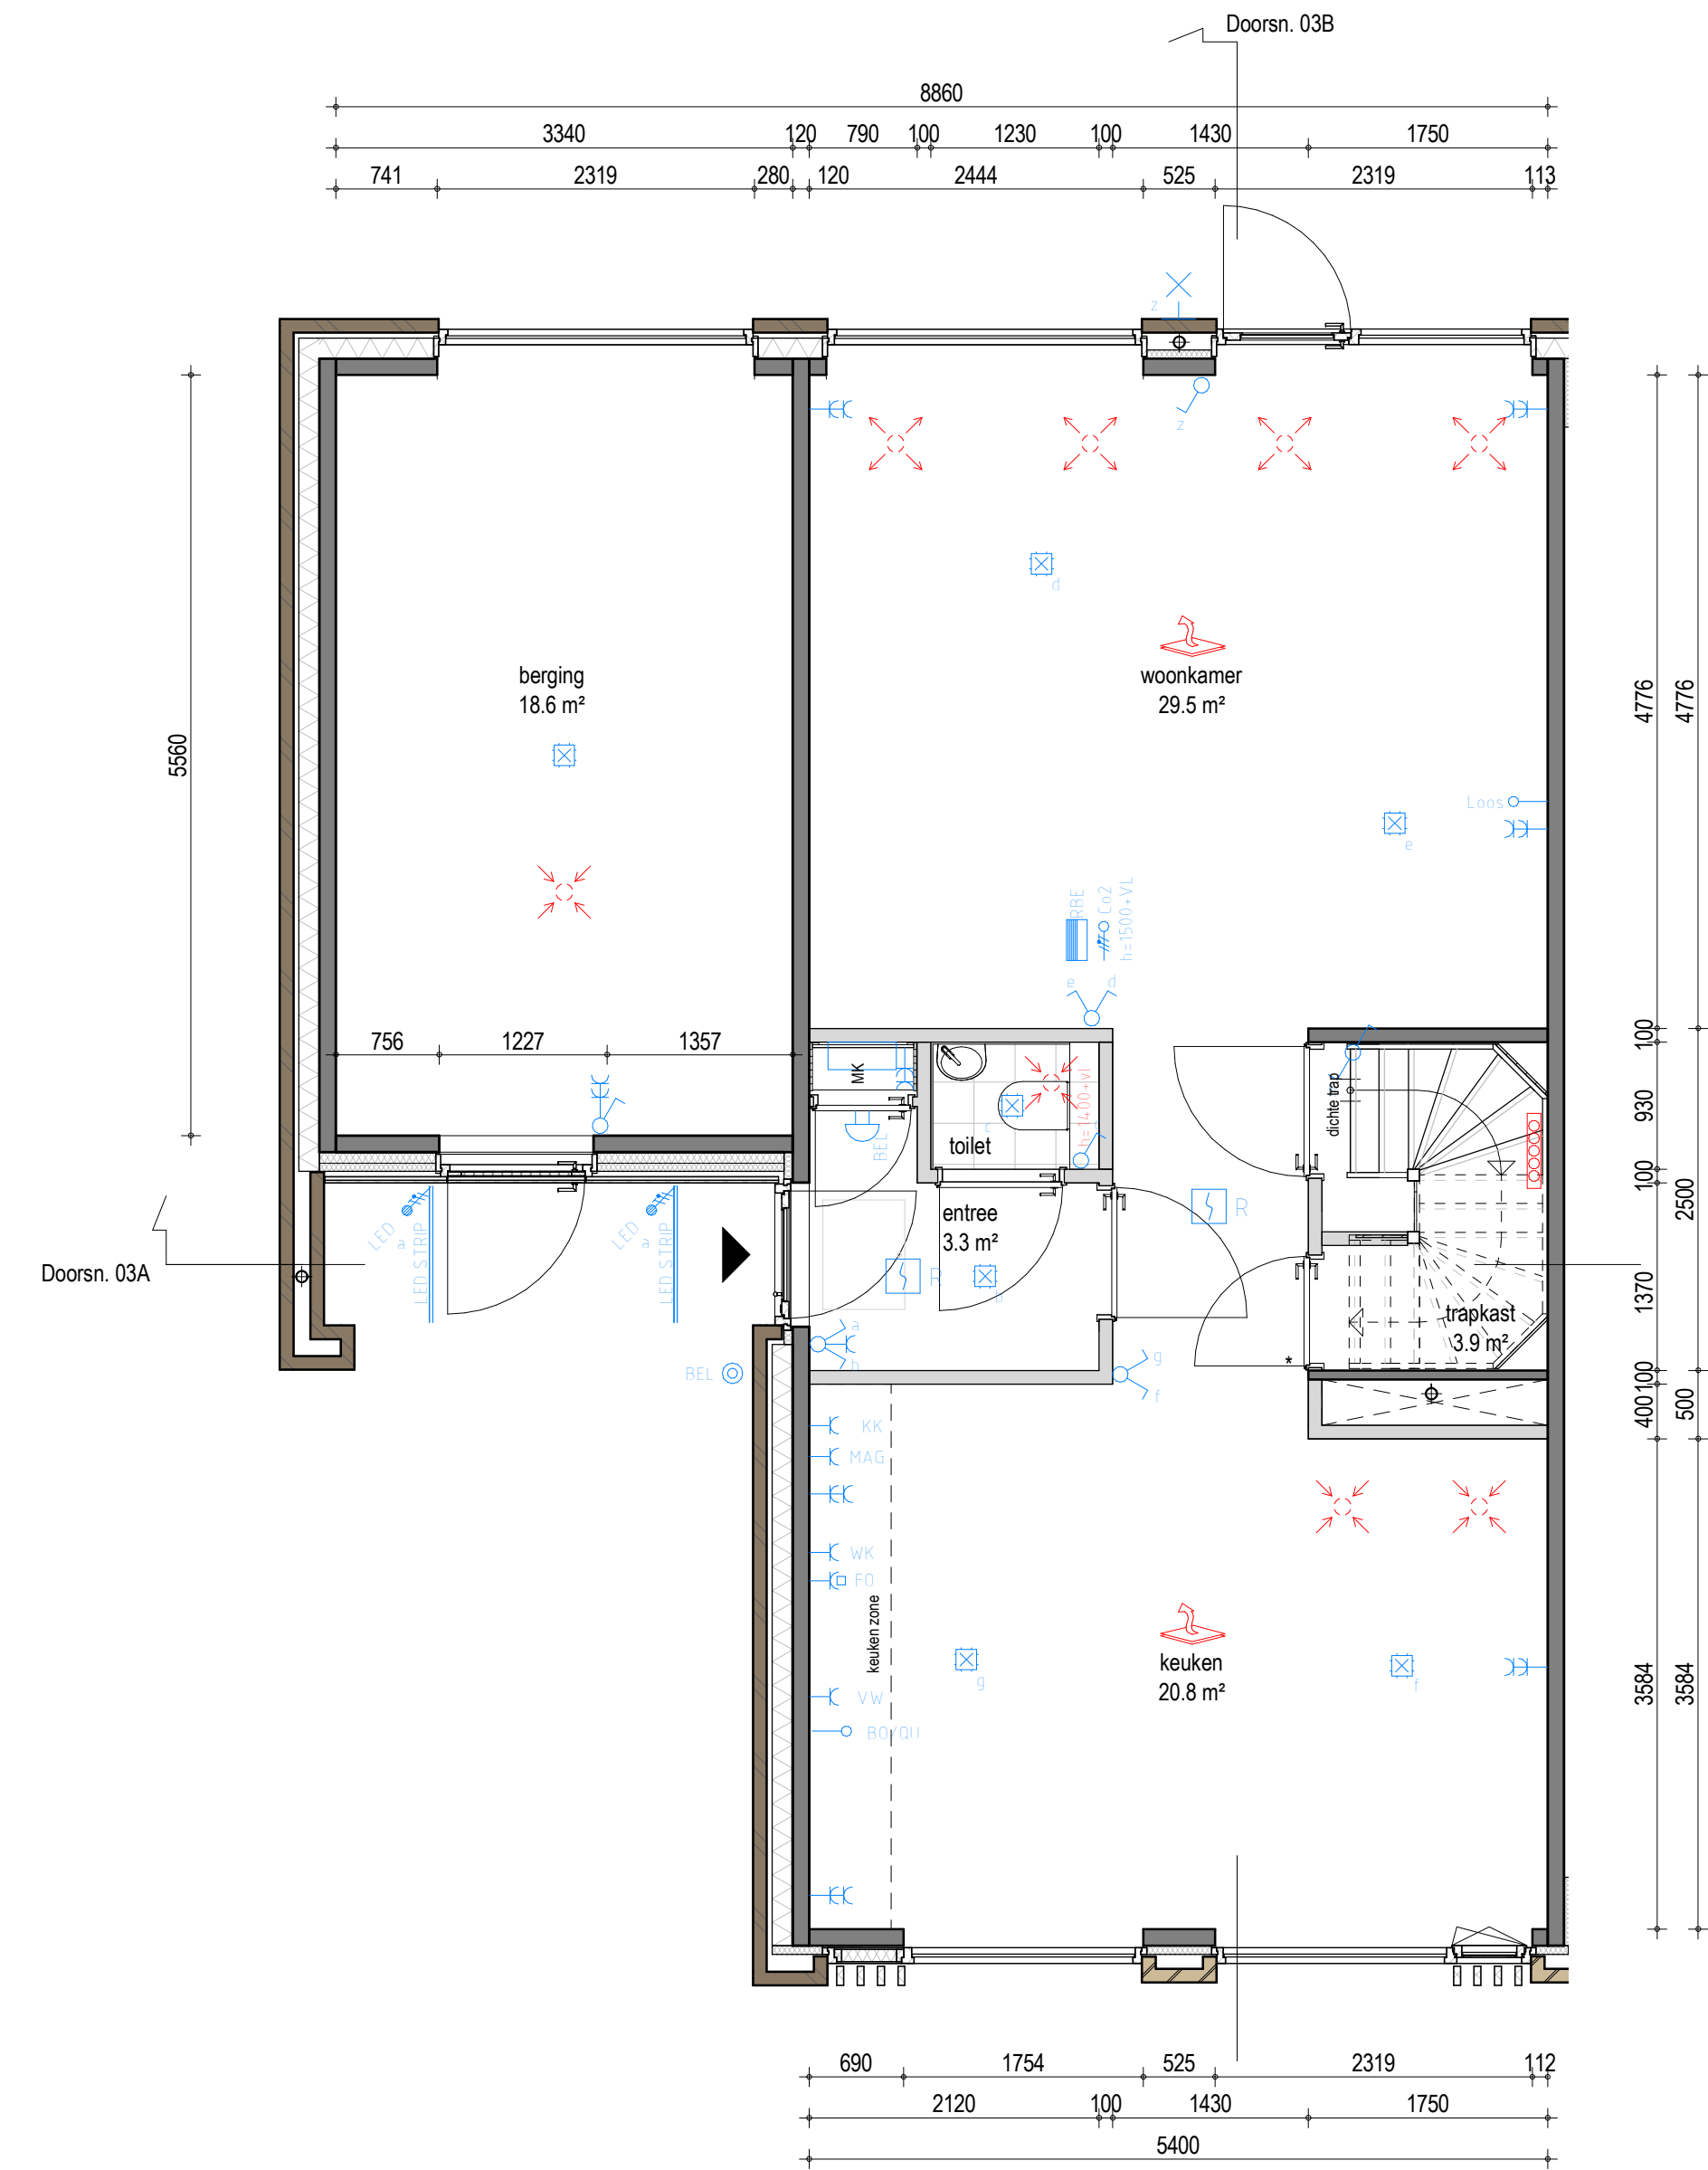


Begane grond  
1 : 50

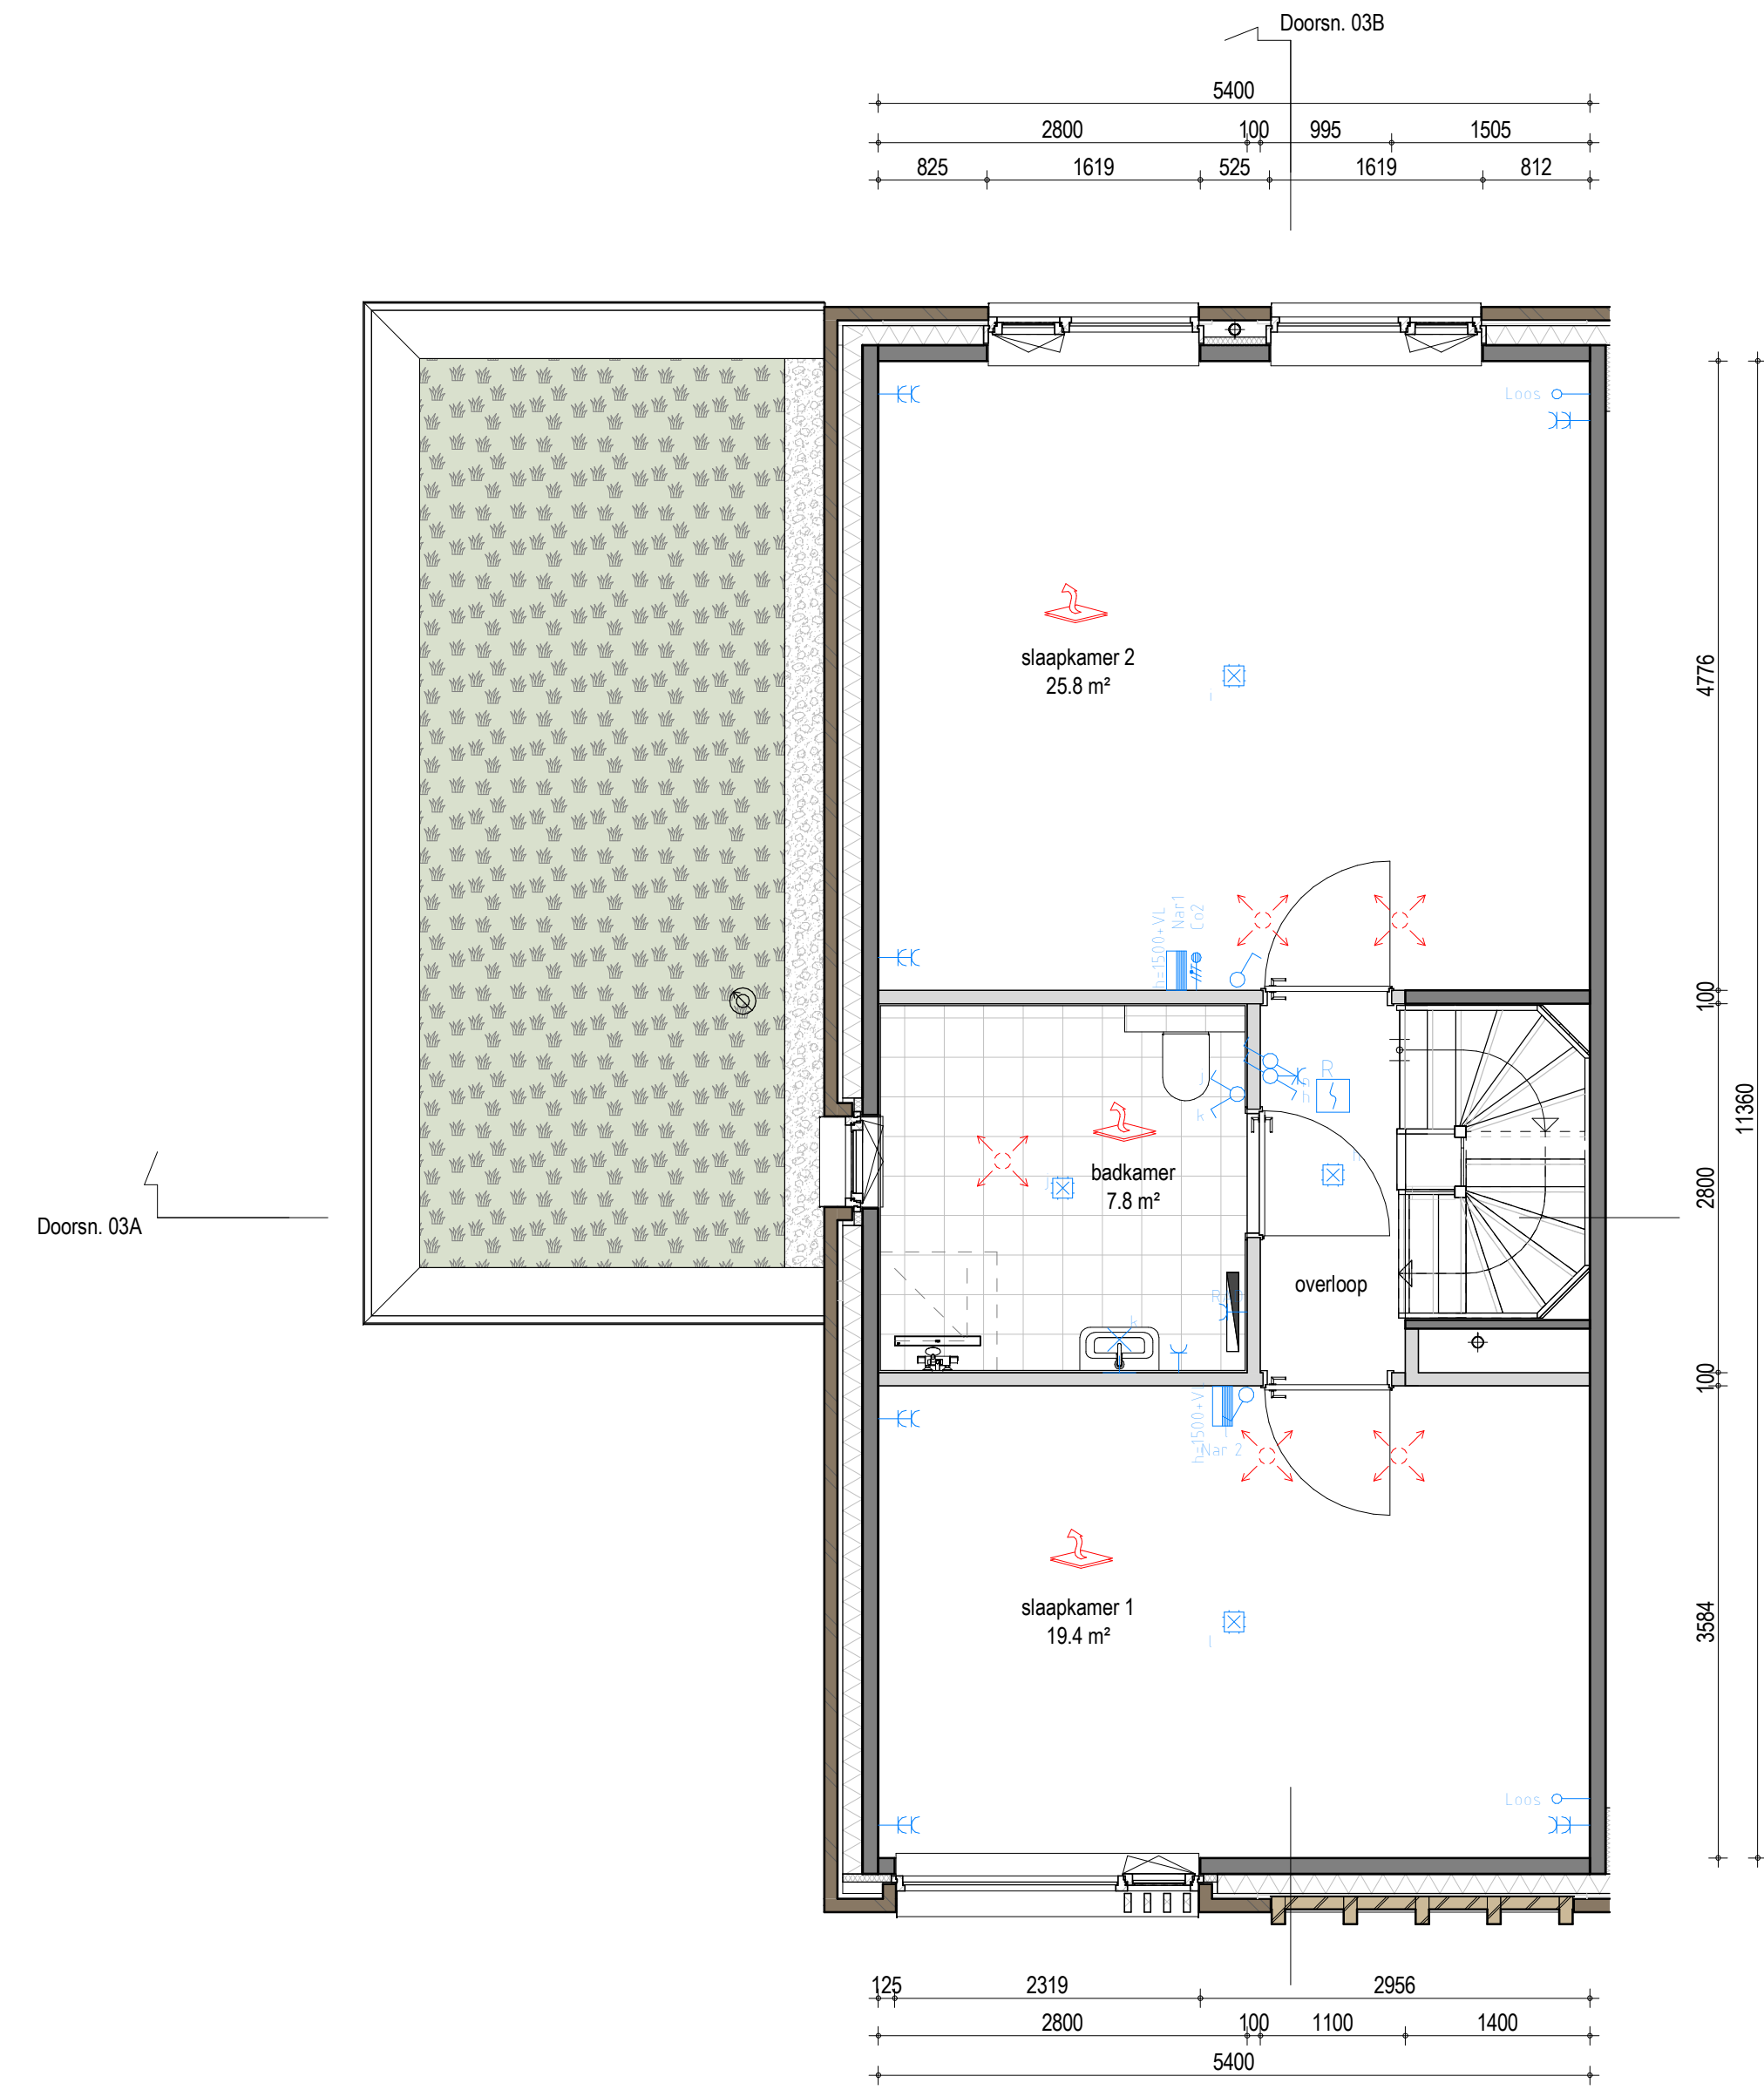

Eerste verdieping  
1 : 50

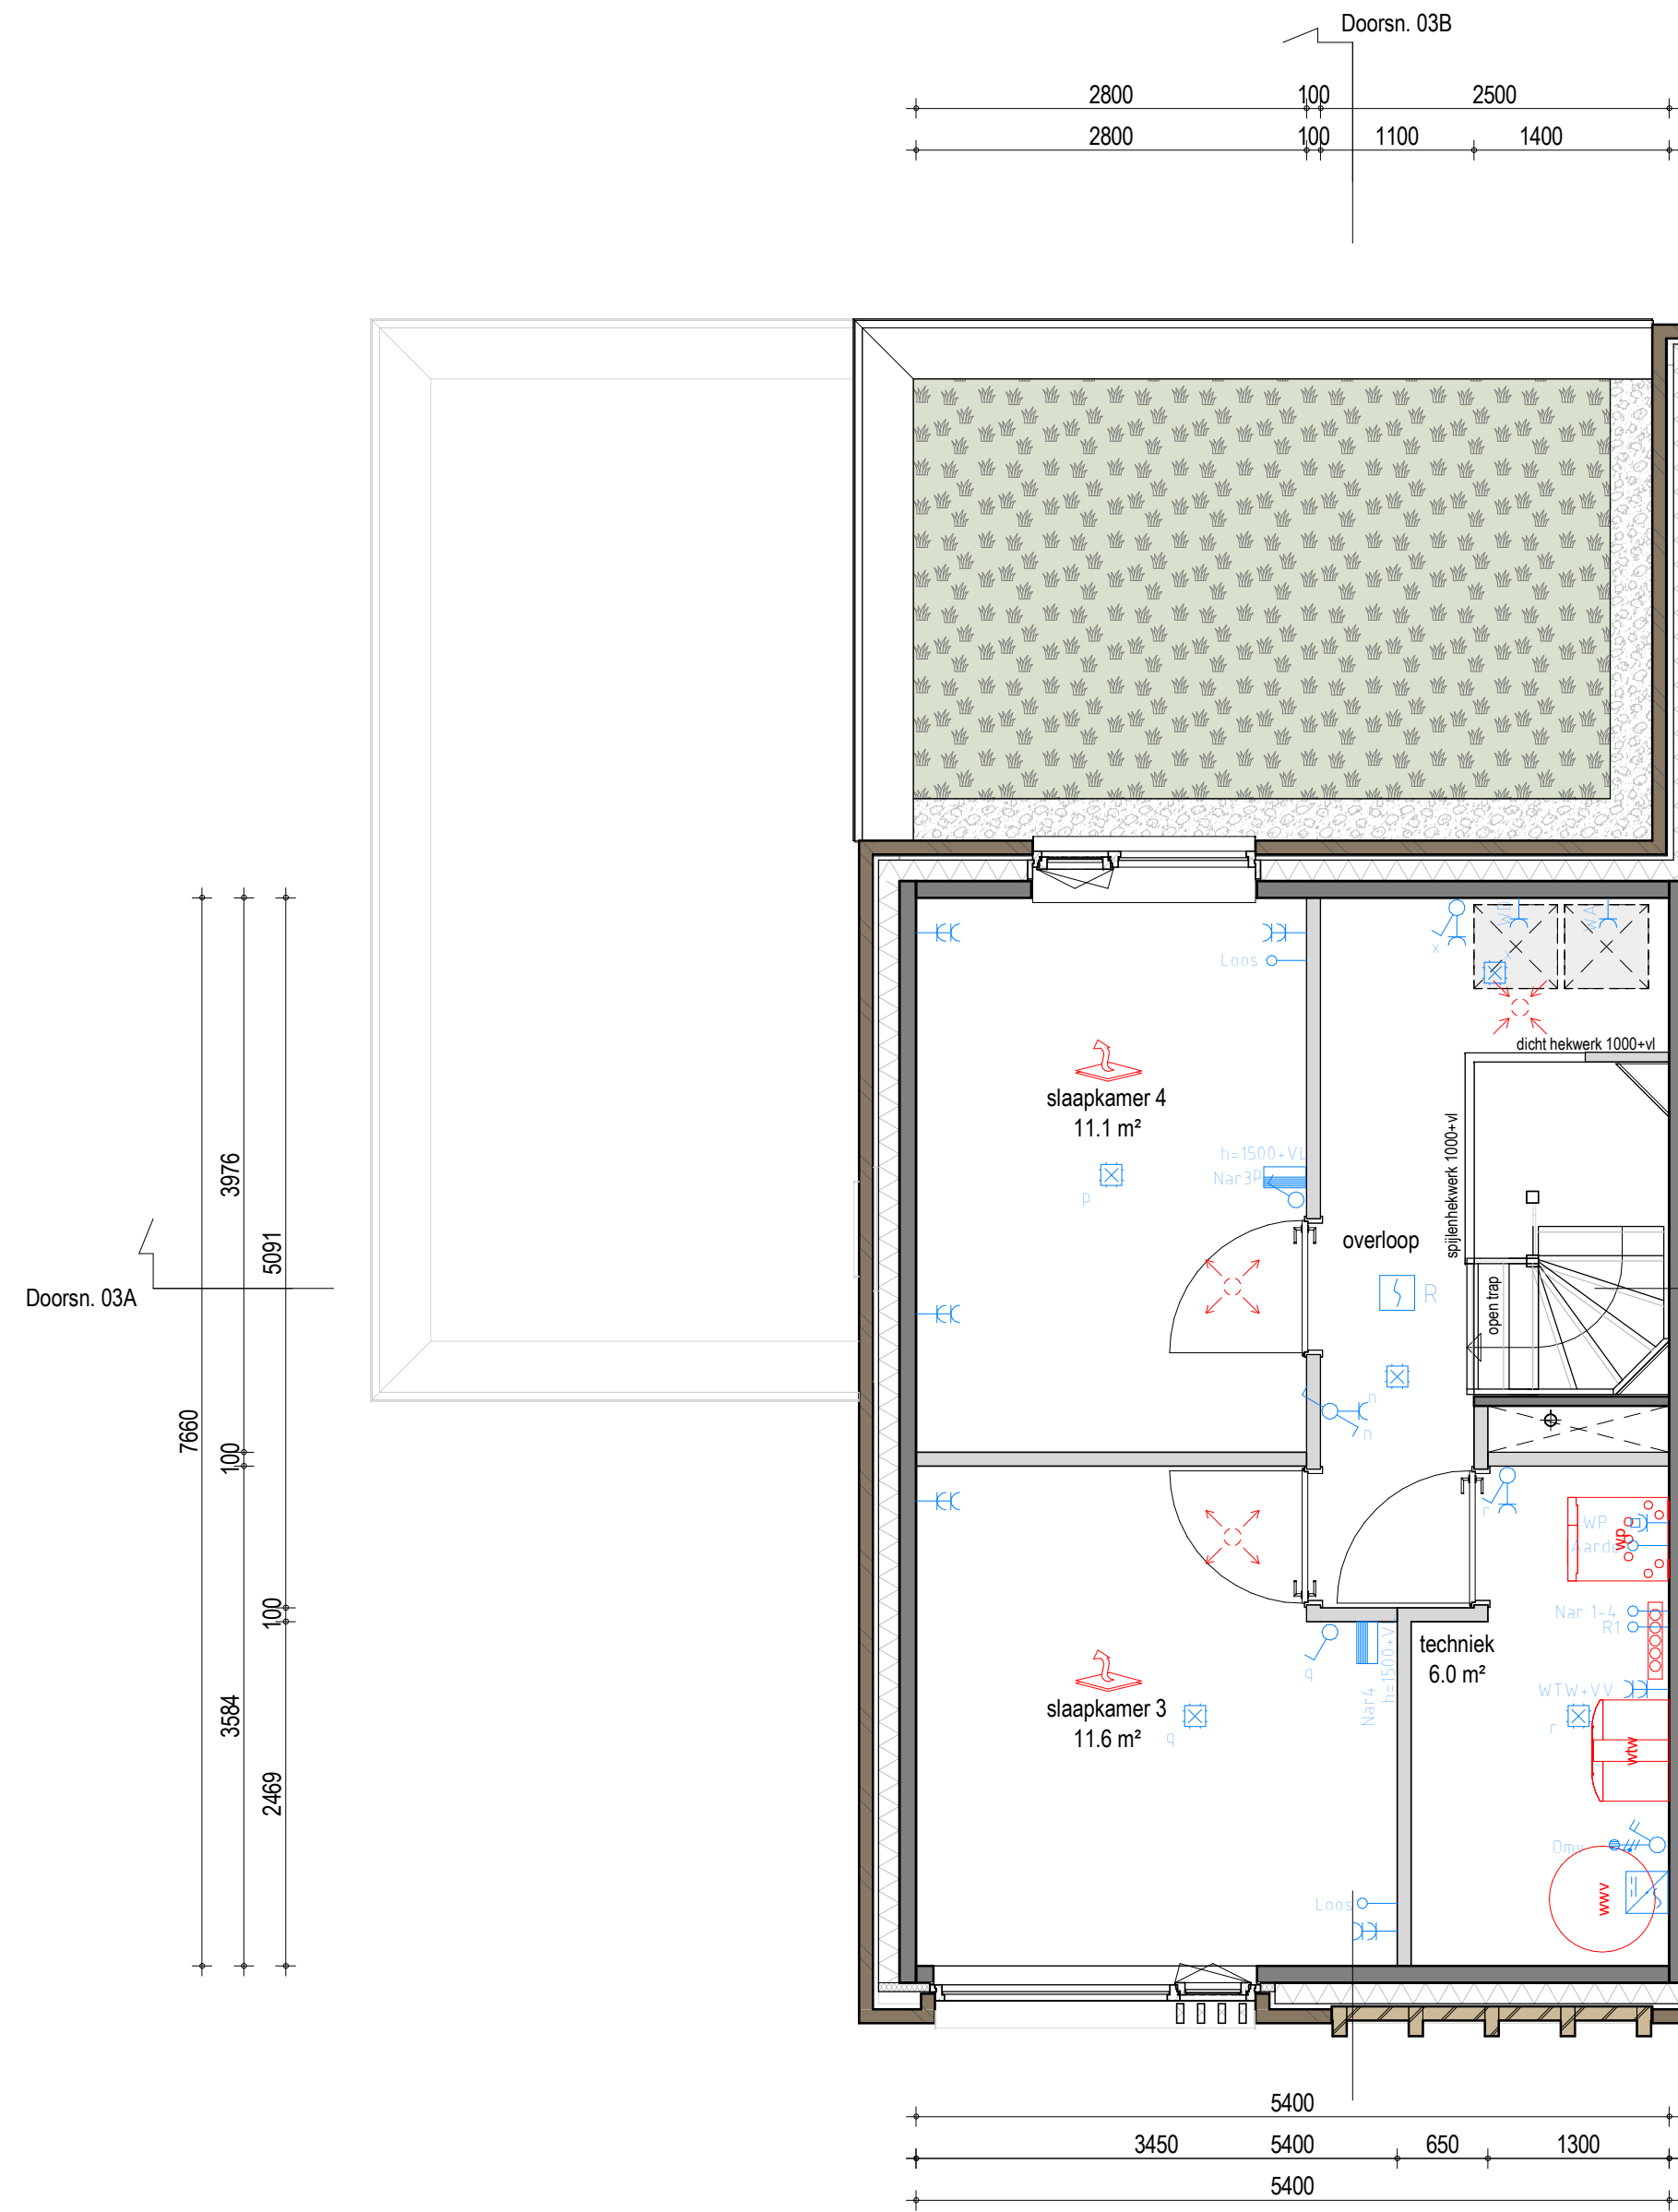

Tweede verdieping  
1 : 50

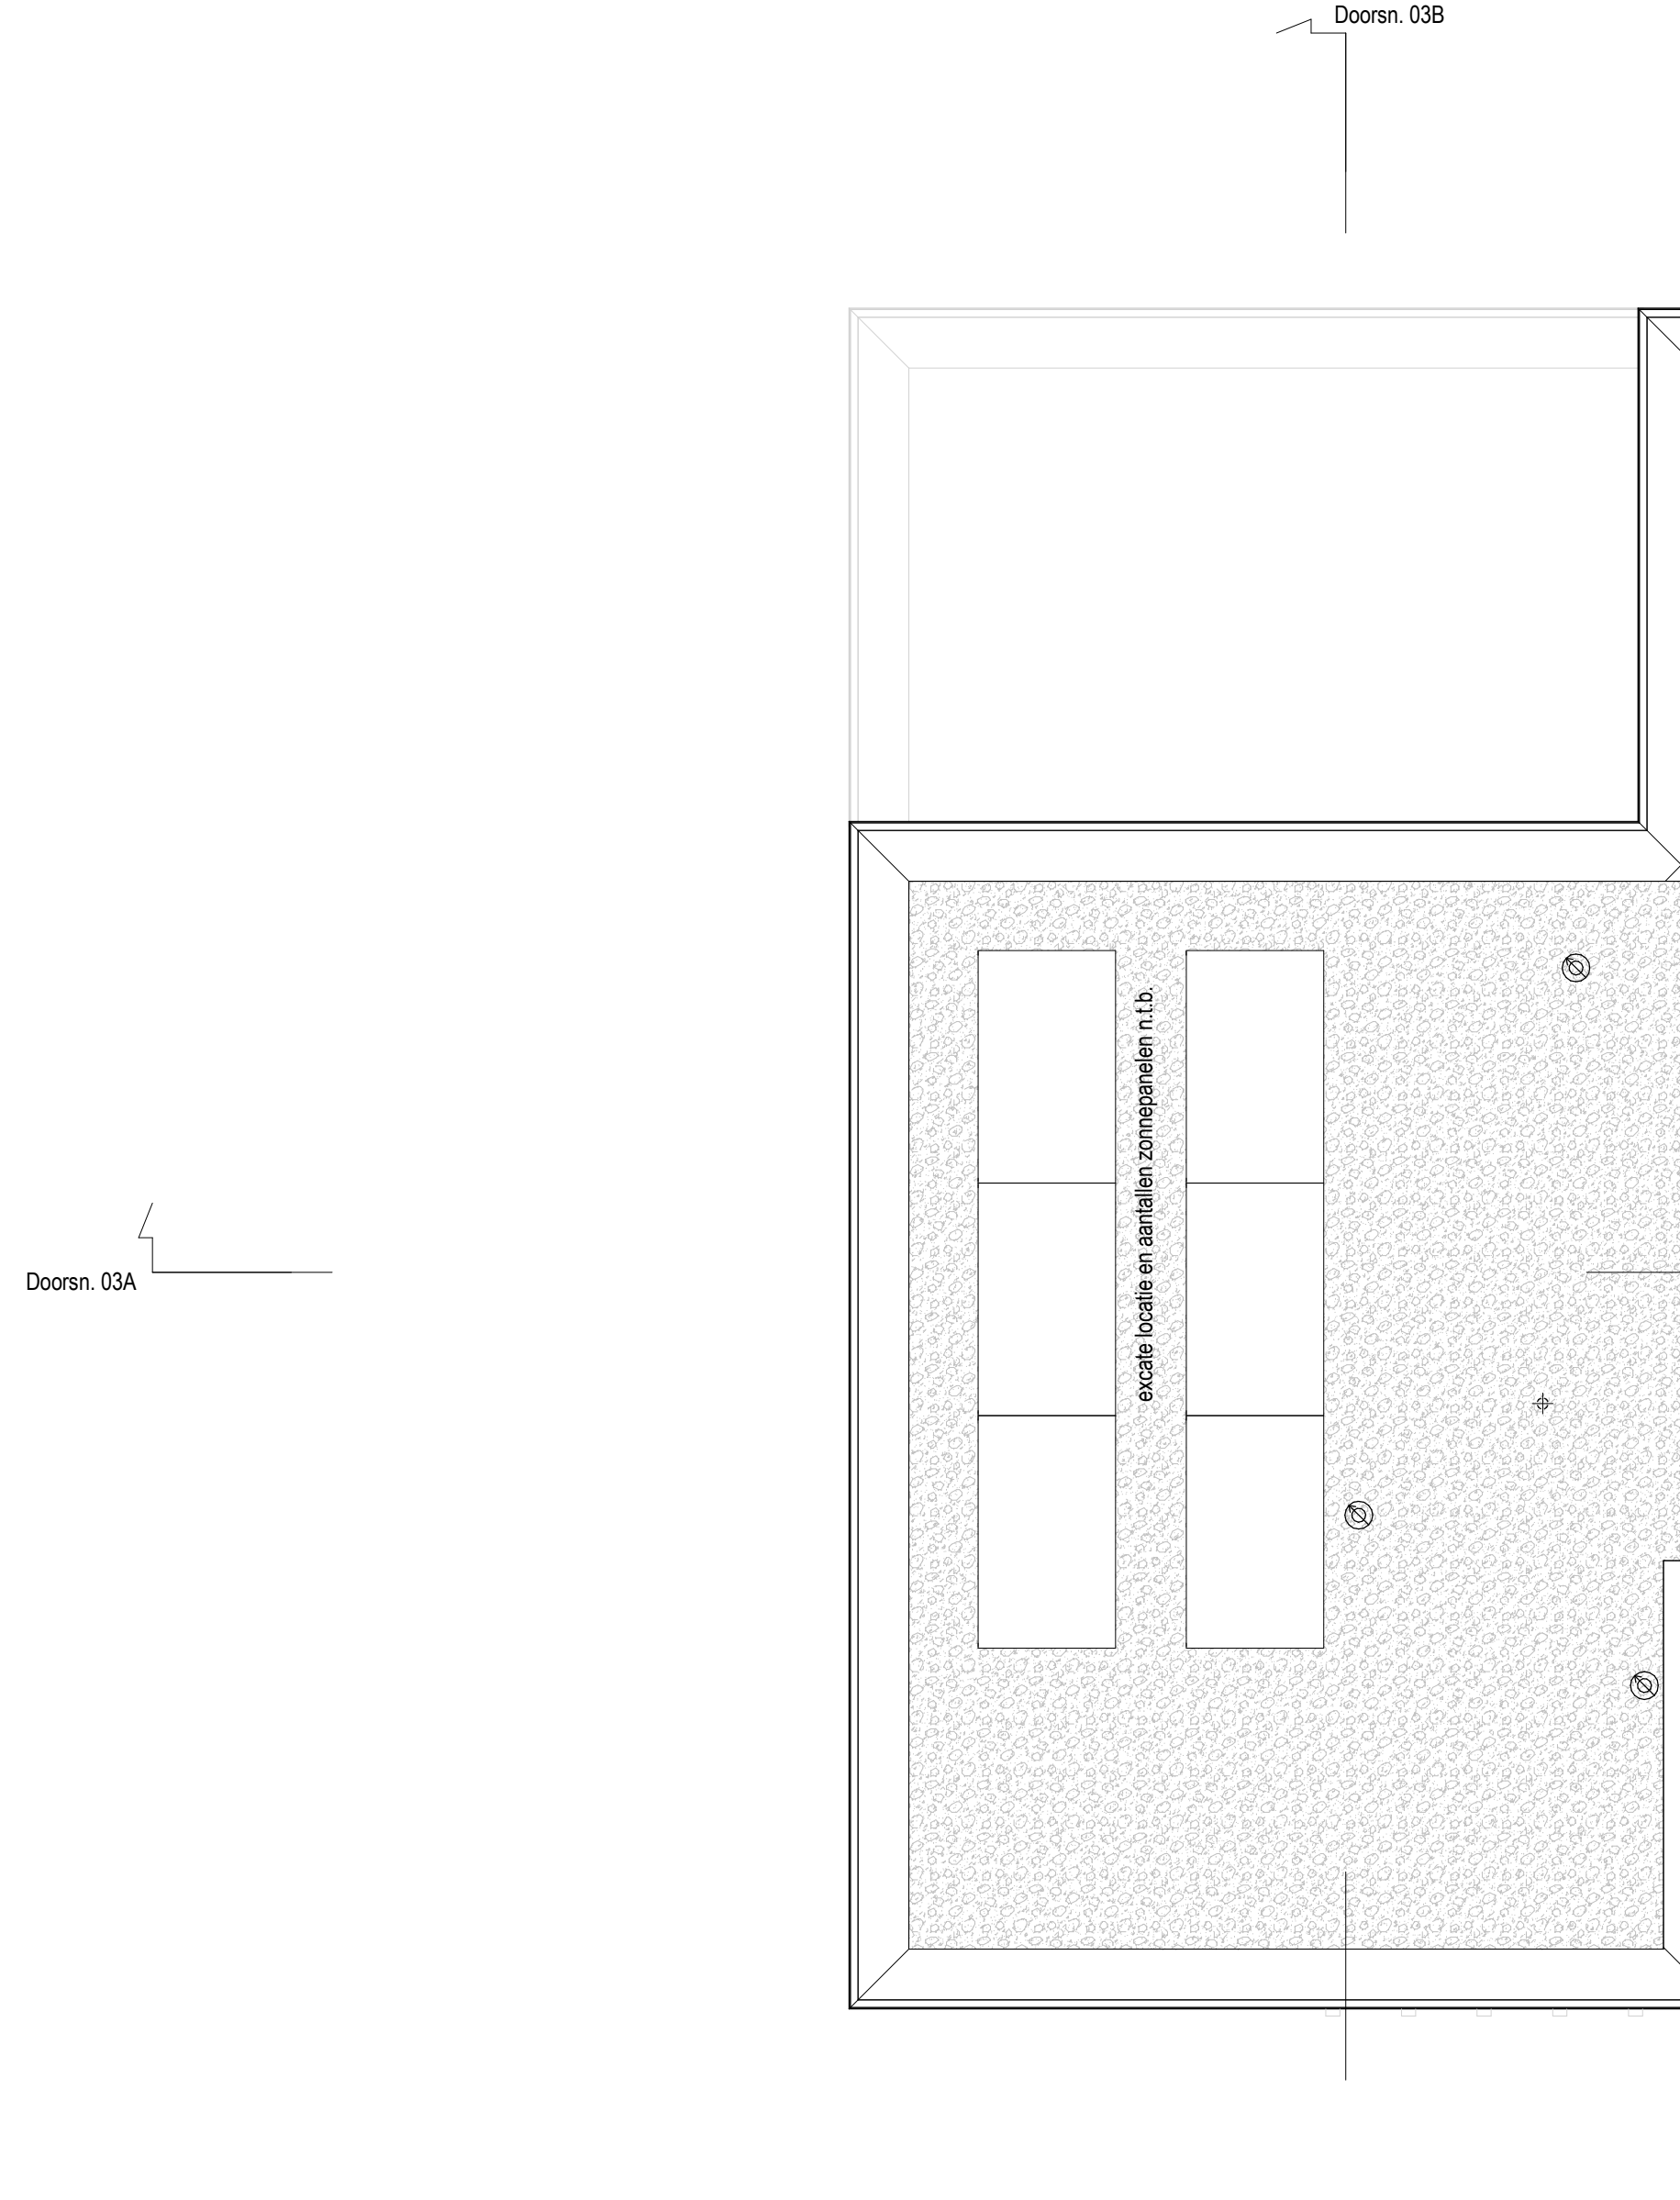

Dakaanzicht  
1 : 50

#### Renvooi

|   |                                                                           |       |                                             |
|---|---------------------------------------------------------------------------|-------|---------------------------------------------|
| ↑ | Loze aansluiting voorzien van bewijsdraad                                 | mk    | meterkast                                   |
| ↓ | Vaste aansluiting                                                         | vv    | verdelers vloerverwarming                   |
| ↔ | Loze aansluiting                                                          | kr    | krugluk                                     |
| ↔ | Optische rookmelder                                                       | wtw   | warmte-brug-winning                         |
| ↔ | Thermostaat                                                               | Rbe   | ruimtebedienings-eenheid                    |
| ↔ | Akoestisch signaalapparaat                                                | Nar   | naregeling                                  |
| ↔ | Drukknop                                                                  | R1    | communicatieleiding vloerverwarming         |
| ↔ | Vloerverwarming                                                           | KK    | koelkast                                    |
| ↔ | Verdelers vloerverwarming                                                 | VW    | vaatwasser                                  |
| ↔ | Woningtoegang                                                             | BO/QU | boiler/Quooker                              |
| ↔ | Centraaldoos                                                              | FO    | foruis                                      |
| ↔ | Licht(aansluit)punt niet, op wand                                         | Mag   | magnetron                                   |
| ↔ | Enkelpolige schakelaar                                                    | Alg   | algemeen                                    |
| ↔ | Serieschakelaar                                                           | WK    | wasemkap                                    |
| ↔ | Wisselschakelaar                                                          | WP    | warmtepomp                                  |
| ↔ | Wandcontactdoos enkel                                                     | WA    | wasmachine                                  |
| ↔ | Perflex wandcontactdoos                                                   | WD    | droger                                      |
| ↔ | Mechanische ventilatie - afzuig                                           | Omv   | omvormer zonnepanelen                       |
| ↔ | Mechanische ventilatie - inblaas                                          | RAD   | radiator                                    |
| ↔ | Mechanische ventilatie - afzuig opzestuk WTW                              | CAP   | centraal aardpunt                           |
| ↔ | MV installatie, aansluiten en posities volgens nadere opbouw installateur | Loos  | loze leiding voorzien van bewijsdraad       |
| ↔ |                                                                           | wwv   | warmtapwater voorziening                    |
| ↔ |                                                                           | •     | drijvende degnast deur, namelijk 870x2315mm |
| ↔ |                                                                           | •     | posities dakdoorvoer                        |
| ↔ |                                                                           | •     | Hemelwaterafvoer                            |
| ↔ |                                                                           | •     | kruidendak                                  |
| ↔ |                                                                           | •     | grind                                       |
| ↔ |                                                                           | •     | niet dragende binnenwand                    |
| ↔ |                                                                           | •     | kalkzandsteen / dragende constructie wand   |
| ↔ |                                                                           | •     | isolatie                                    |
| ↔ |                                                                           | •     | metalwerk, kleur conform gevelbeeld         |

